


PROVINCIA: **Brescia**
 COMUNE: **Castegnato**

LABORATORI DI RIFERIMENTO	
DESCRIZIONE	CODICE
NOTE	
PER LA DESCRIZIONE DELLE TIPOLOGIE DI STRISCE SI VEDA L'ELABORATO: 00002 - ELABORATI TIPOLOGICI - SEGNALETICA ORIZZONTALE - DETTAGLI Codice: 66116_04 PA E I 11 00 002 00 014 00 A	

LEGENDA	
QUADRO DI UNIONE	

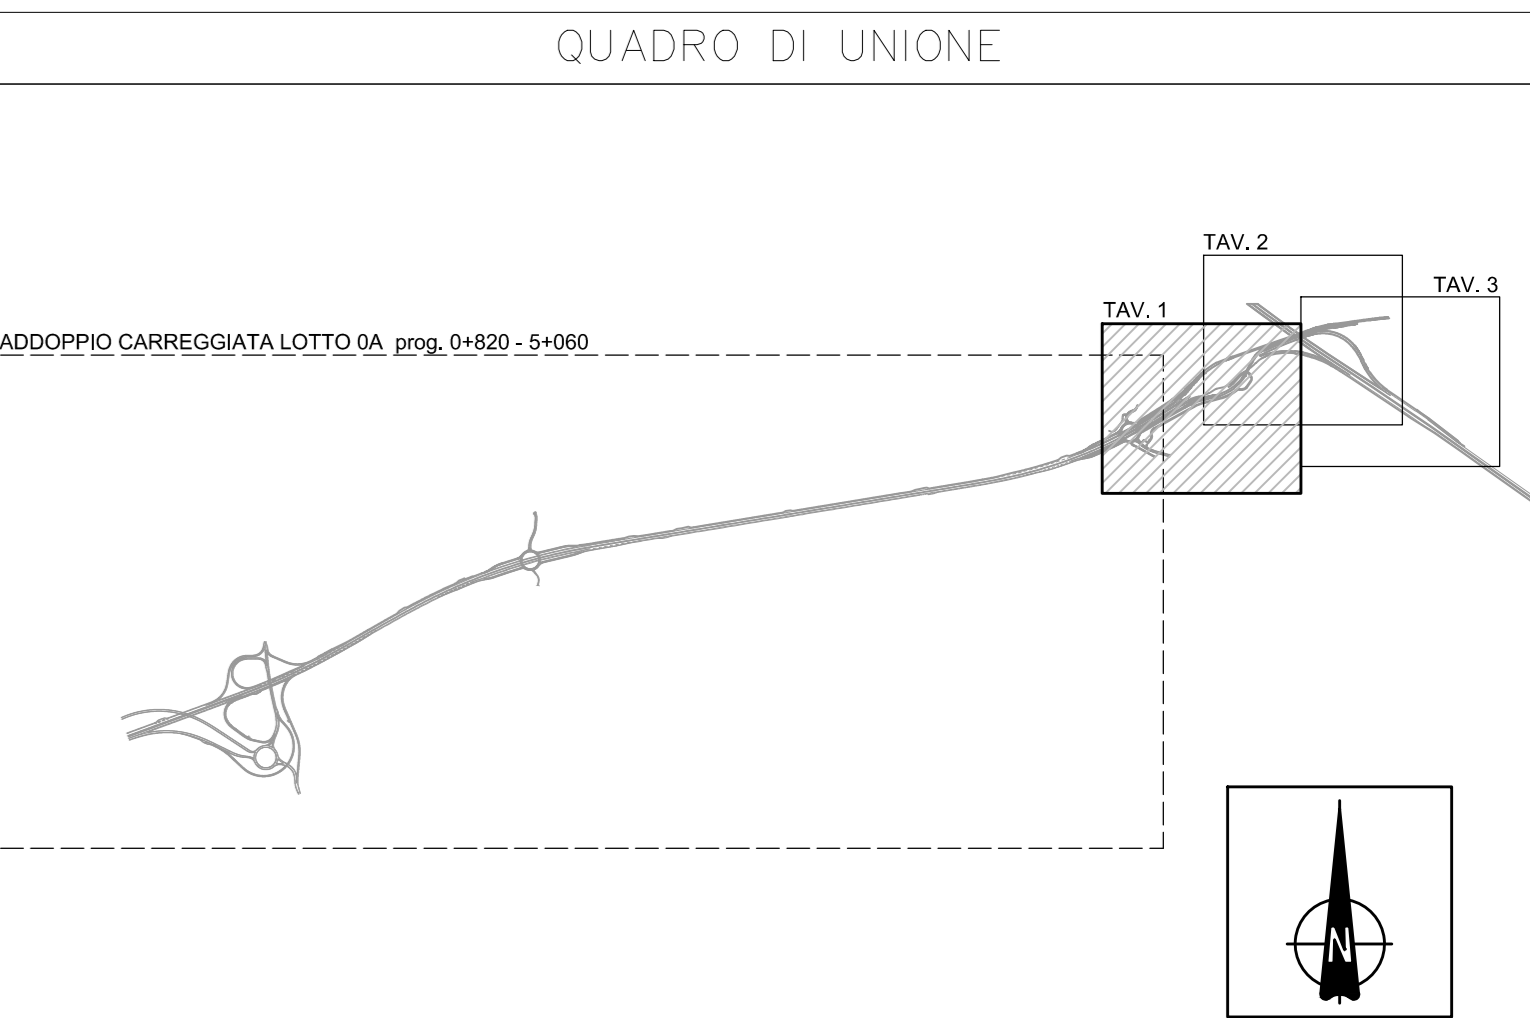

CONCEDENTE: CONCESSIONI AUTOSTRADALI LOMBARDE

CONCESSIONARIA: SOCIETA' DI PROGETTO BREGEMI SPA

CUP E31B05000390007

COLLEGAMENTO AUTOSTRADALE DI CONNESSIONE TRA LE CITTÀ DI BRESCIA E MILANO

PROCEDURA AUTORIZZATIVA D. LGS 163/2006
 DELIBERA C.I.P.E. DI APPROVAZIONE DEL PROGETTO DEFINITIVO N° 19/2016

INTERCONNESSIONE A35-A4 PROGETTO ESECUTIVO

I - INTERCONNESSIONE
 11 - INTERCONNESSIONE A35-A4
 FSAX4 - SEGNALETICA - INTERCONNESSIONE A35-A4 DA PROG. 5+060
 SEGNALETICA ORIZZONTALE
 PLANIMETRIA - TAVOLA 1/3

PROGETTAZIONE: **interconnessione**

VERIFICA: **APPROVATO BDP**

L.D.		IDENTIFICAZIONE ELABORATO		DATA:	
65592	04	PL	E	I1	FS AX4 00 00 004 00 A 00
ELABORAZIONE PROGETTUALE			REVISIONE		
N.	REV.	DESCRIZIONE	DATA	REDAZIONE	DATA
1	1	INITIALE	DATA	INITIALE	DATA

IL CONCESSIONARIO: Società di Progetto **BREGEMI SPA**