

PROVINCIA: **Brescia**  
 COMUNE: **Castegnato**


LABORATORI DI RIFERIMENTO  
 DESCRIZIONE CODICE

NOTE

PER LA DESCRIZIONE DELLE TIPOLOGIE DI STRISSE SI VEDA L'ELABORATO:  
 00002 - ELABORATI TIPOLOGICI - SEGNALETICA ORIZZONTALE - DETTAGLI  
 Codice: 66116\_04 PA E I 11 00 002 00 014 00 A

LEGENDA

QUADRO DI UNIONE

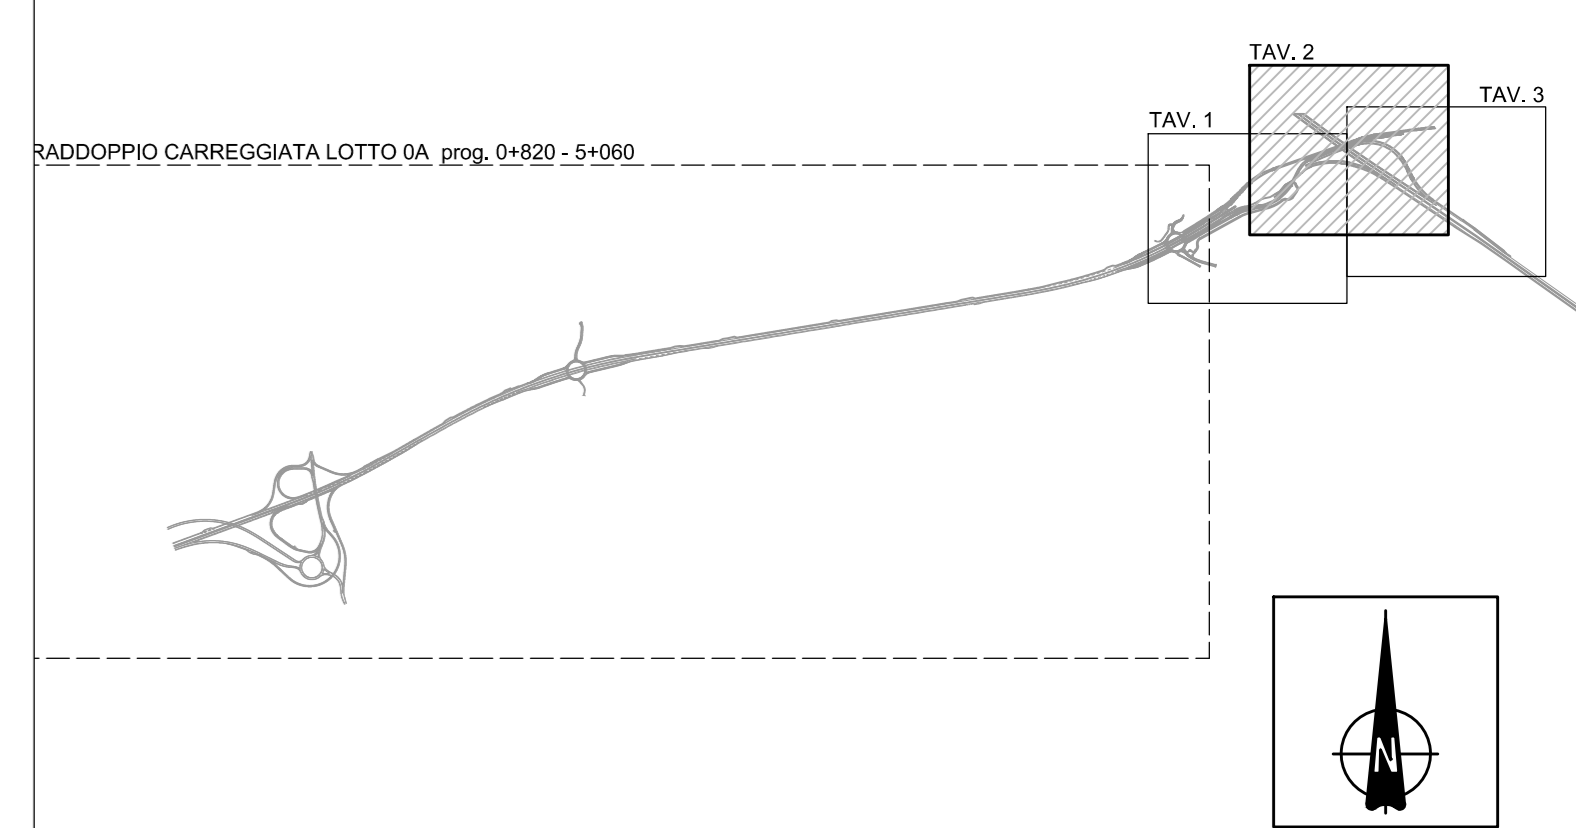

CONCEDENTE: **CONCESSIONI AUTOSTRADALI LOMBARDE**

CONCESSIONARIA: **BREBEMI SPA**

CUP: **E31B0500390007**

**COLLEGAMENTO AUTOSTRADALE DI CONNESSIONE TRA LE CITTÀ DI BRESCIA E MILANO**

PROCEDURA AUTORIZZATIVA D. LGS 163/2006  
 DELIBERA C.I.P.E. DI APPROVAZIONE DEL PROGETTO DEFINITIVO N° 19/2016

**INTERCONNESSIONE A35-A4**  
**PROGETTO ESECUTIVO**

I - INTERCONNESSIONE  
 11 - INTERCONNESSIONE A35-A4  
 FSAX4 - SEGNALETICA - INTERCONNESSIONE A35-A4 DA PROG. 5+060  
 SEGNALETICA ORIZZONTALE  
 PLANIMETRIA - TAVOLA 2/3

PROGETTAZIONE: **interconnessione**

IL PROGETTISTA RESPONSABILE INTERNOZIONE: **MIRCA PERAZZOLI & C. S.p.A.**  
 IL PROGETTISTA RESPONSABILE PROIEZIONE: **MIRCA PERAZZOLI & C. S.p.A.**

IN DIRETTORE TECNICO: **MIRCA PERAZZOLI & C. S.p.A.**

VERIFICA: **APPROVATO BDF**

I.D.		IDENTIFICAZIONE ELABORATO										DATA:	
NUMERO	DATA	DESCRIZIONE	DATA	REDAZIONE	DATA	ESPRIME	DATA	APPROVATO	DATA	APPROVATO	DATA	REVISIONE	
65593	04	PL	E	I	11	FS	AX4	00	00	005	00	A	00

ELABORAZIONE PROGETTUALE: **MIRCA PERAZZOLI & C. S.p.A.**

REVISIONE: **MIRCA PERAZZOLI & C. S.p.A.**

IL CONCEDENTE: **CONCESSIONI AUTOSTRADALI LOMBARDE**

IL CONCESSIONARIO: **BREBEMI SPA**