


LABORATORI DI RIFERIMENTO	
DESCRIZIONE	CODICE

NOTE

PER LA DESCRIZIONE DELLE TIPOLOGIE DI STRISCE SI VEDA L'ELABORATO:
 00002 - ELABORATI TIPOLOGICI - SEGNALETICA ORIZZONTALE - DETTAGLI
 Codice: 66116_04 PA E 111 00 002 00 014 00 A

LEGENDA

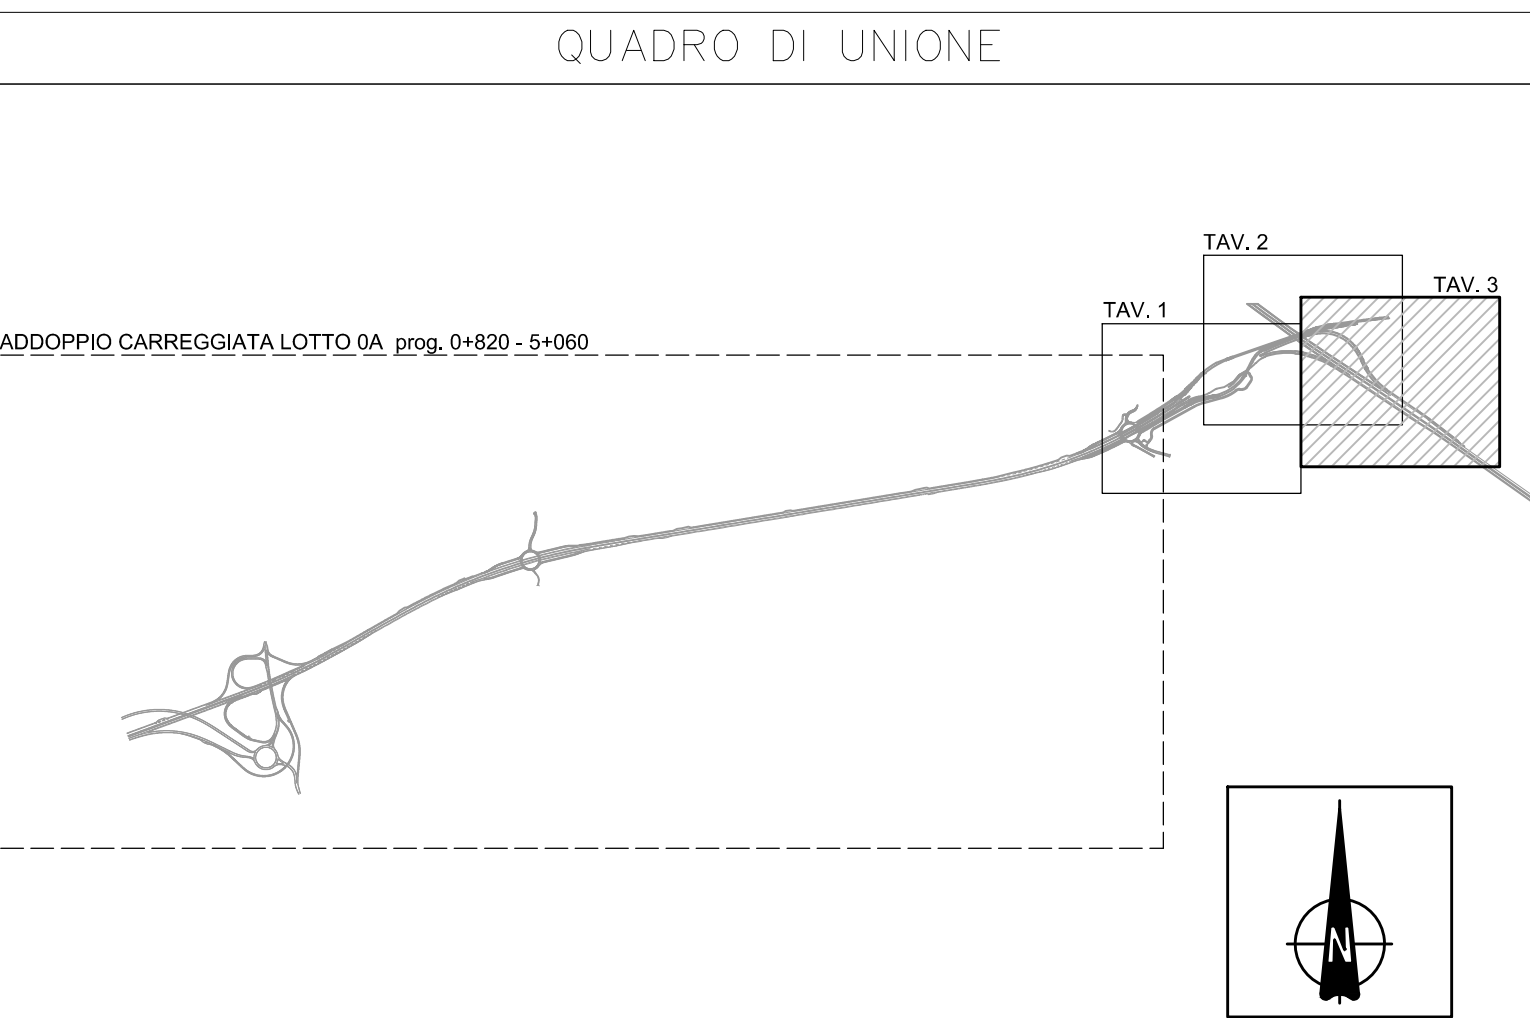

CUP E31B05000390007 COLLEGAMENTO AUTOSTRADALE DI CONNESSIONE TRA LE CITTÀ DI BRESCIA E MILANO			
PROCEDURA AUTORIZZATIVA D. LGS 163/2006 DELIBERA C.I.P.E. DI APPROVAZIONE DEL PROGETTO DEFINITIVO N° 19/2016			
INTERCONNESSIONE A35-A4 PROGETTO ESECUTIVO			
I - INTERCONNESSIONE 11 - INTERCONNESSIONE A35-A4			
FSAX4 - SEGNALETICA - INTERCONNESSIONE A35-A4 DA PROG. 5+060 SEGNALETICA ORIZZONTALE PLANIMETRIA - TAVOLA 3/3			
PROGETTAZIONE: 		VERIFICA: 	
IL PROGETTISTA RESPONSABILE INTERCONNESSIONE PROIEZIONI SPONDIORIE MIRCA PIZZANTI & C. S.p.A. P.L.A.R. - Via Piamonte, 10 Ordine degli Ingegneri di Pavia n. 821		IL DIRETTORE TECNICO MIRCA PIZZANTI & C. S.p.A. Via Piamonte, 10 Ordine degli Ingegneri di Pavia n. 821	
IDENTIFICAZIONE ELABORATO			
I.D. 65594	DATA 04	TIPO PL	VERSIONE 00
ELABORAZIONE PROGETTUALE IL PROGETTISTA MIRCA PIZZANTI & C. S.p.A. Via Piamonte, 10 Ordine degli Ingegneri di Pavia n. 821	REVISIONE DATA REDATTO DATA VERIFICATO DATA APPROVATO DATA	DATA 11/05/2016	
IL CONCESSIONARIO 		IL CONCESSIONARIO Società di Progetto 	