


ELABORATI DI RIFERIMENTO	
DESCRIZIONE	CODICE

NOTE

LEGENDA

CARATTERISTICHE DEI MATERIALI

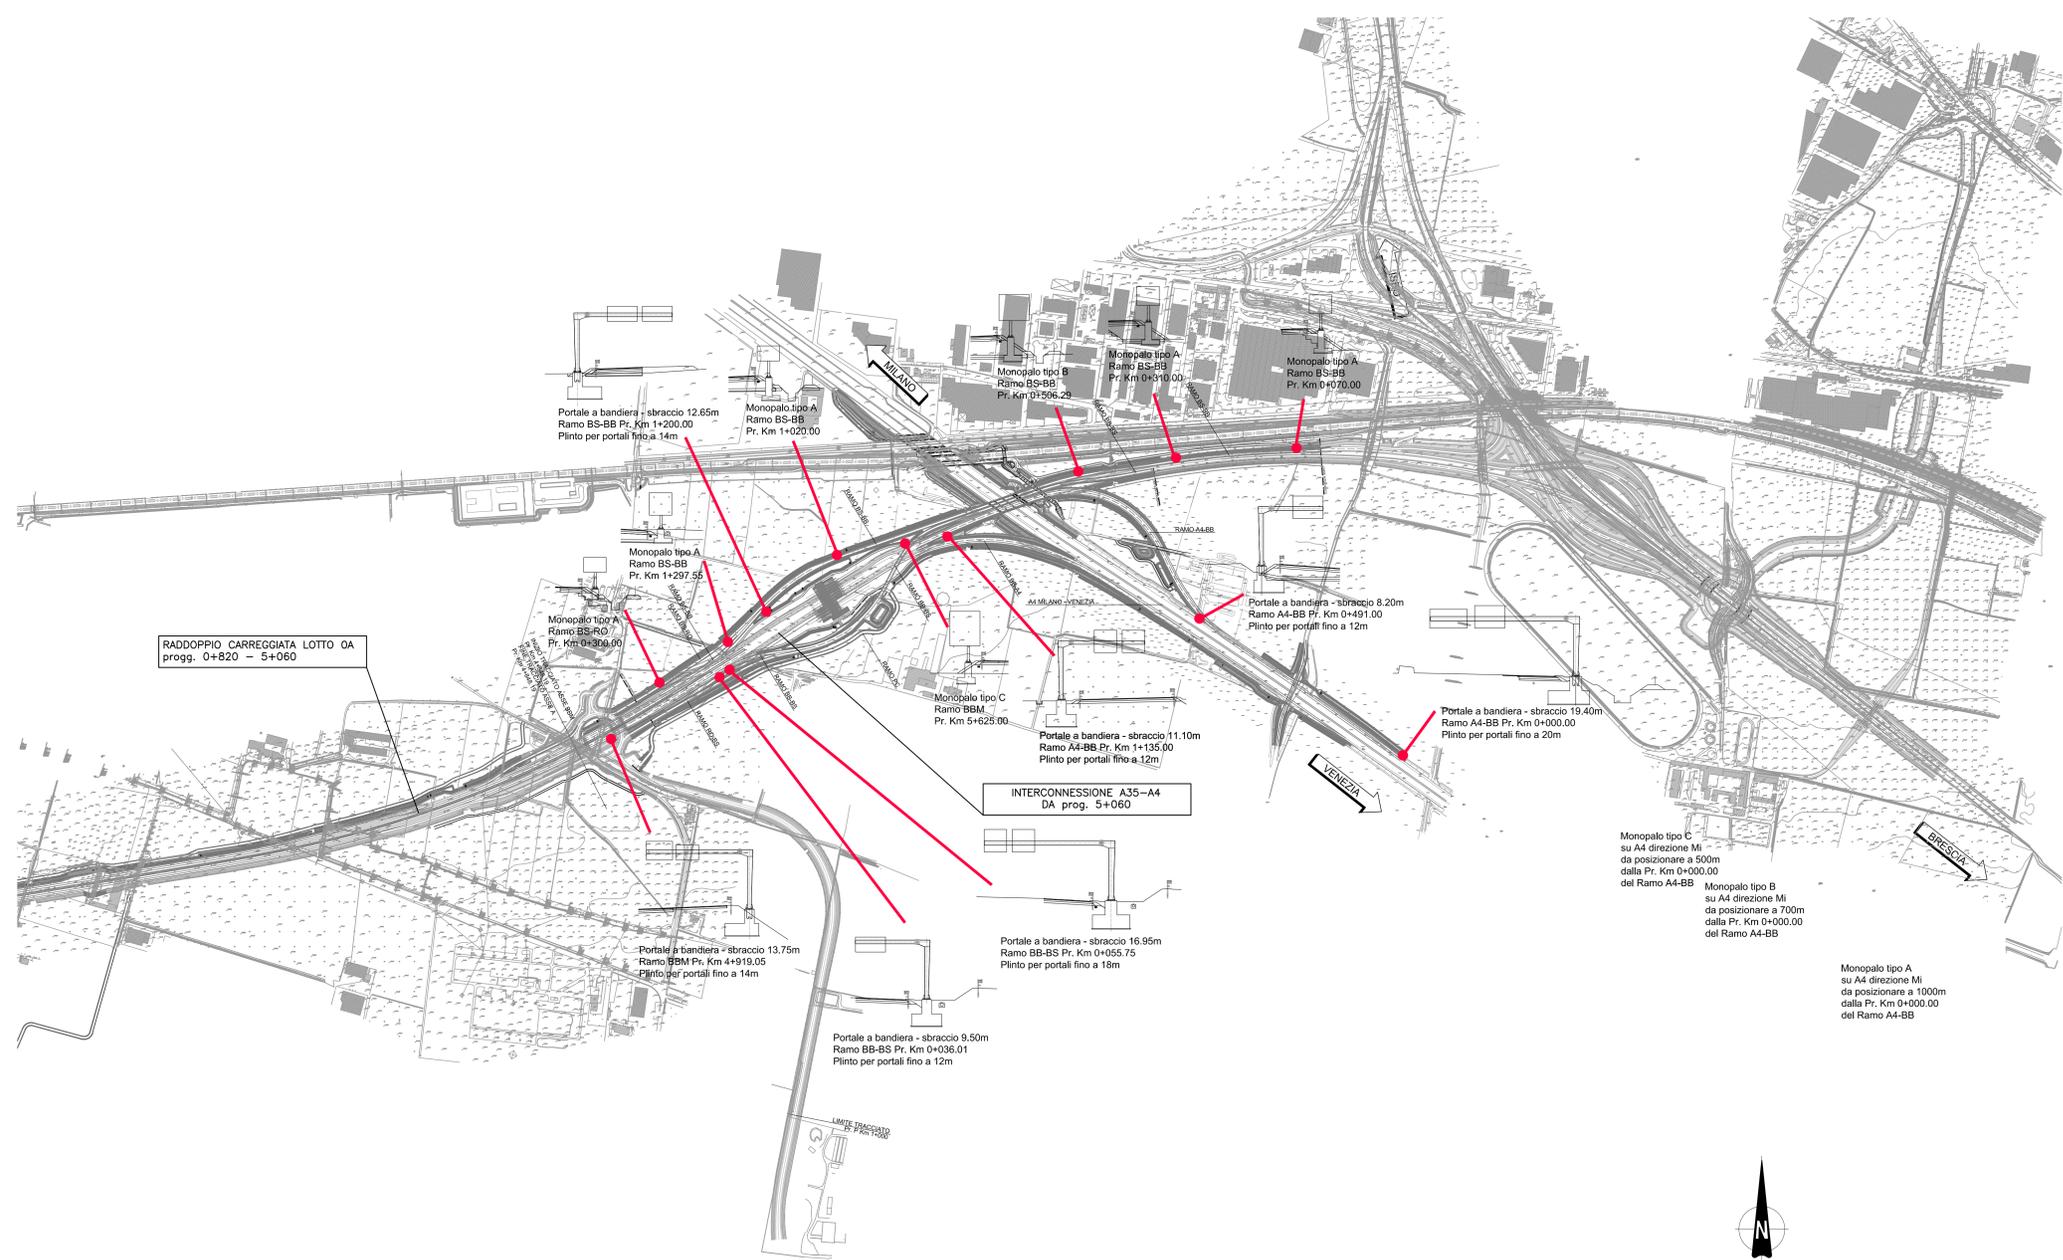

CUP E31B0500039007 COLLEGAMENTO AUTOSTRADE DI CONNESSIONE TRA LE CITTÀ DI BRESCIA E MILANO																																							
PROCEDURA AUTORIZZATIVA D. LGS 163/2006 DELIBERA C.I.P.E. DI APPROVAZIONE DEL PROGETTO DEFINITIVO N° 19/2016																																							
INTERCONNESSIONE A35-A4 PROGETTO ESECUTIVO																																							
I - INTERCONNESSIONE 11 - INTERCONNESSIONE A35-A4 FSAX4 - SEGNALETICA - INTERCONNESSIONE A35-A4 DA PROG. 5+060 SEGNALETICA VERTICALE																																							
PORTALI E MONOPALI - UBICAZIONE PLANIMETRICA																																							
PROGETTAZIONE:		VERIFICA:																																					
IL PROGETTISTA RESPONSABILE INTERAZIONE PROIEZIONE ORIGINARIA MIRCA PIZZANTI & C. S.p.A. Via S. Maria della Pace, 101 - 00187 Roma (RM) Ordine degli Ingegneri di Roma N. 4152		IL DIRETTORE TECNICO MIRCA PIZZANTI & C. S.p.A. Via S. Maria della Pace, 101 - 00187 Roma (RM) Ordine degli Ingegneri di Roma N. 4152																																					
<table border="1"> <thead> <tr> <th colspan="2">I.D.</th> <th colspan="8">IDENTIFICAZIONE ELABORATO</th> <th colspan="2">DATA</th> </tr> <tr> <th>PROG.</th> <th>FOGLIO</th> <th>PROG.</th> <th>FOGLIO</th> <th>PROG.</th> <th>FOGLIO</th> <th>PROG.</th> <th>FOGLIO</th> <th>PROG.</th> <th>FOGLIO</th> <th>PROG.</th> <th>FOGLIO</th> </tr> </thead> <tbody> <tr> <td>65595</td> <td>04</td> <td>PL</td> <td>E</td> <td>I</td> <td>11</td> <td>FS</td> <td>AX4</td> <td>00</td> <td>00</td> <td>007</td> <td>00</td> </tr> </tbody> </table>				I.D.		IDENTIFICAZIONE ELABORATO								DATA		PROG.	FOGLIO	65595	04	PL	E	I	11	FS	AX4	00	00	007	00										
I.D.		IDENTIFICAZIONE ELABORATO								DATA																													
PROG.	FOGLIO	PROG.	FOGLIO	PROG.	FOGLIO	PROG.	FOGLIO	PROG.	FOGLIO	PROG.	FOGLIO																												
65595	04	PL	E	I	11	FS	AX4	00	00	007	00																												
ELABORAZIONE PROGETTUALE		REVISIONE																																					
IL PROGETTISTA PACININ INGENIERI s.r.l. Via S. Maria della Pace, 101 - 00187 Roma (RM) Ordine degli Ingegneri di Roma N. 4152		IL CONCESSIONARIO Società di Progetto BREBEM SPA																																					