



SEZIONE TRASVERSALE

Scala 1:200

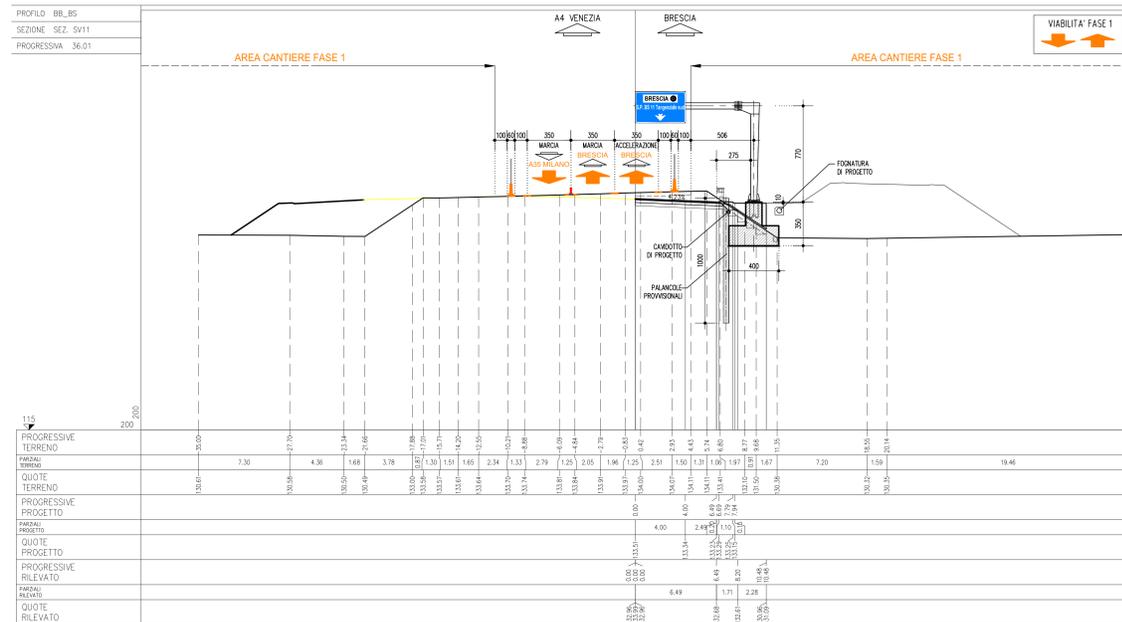


SEZIONE B-B

Scala 1:50

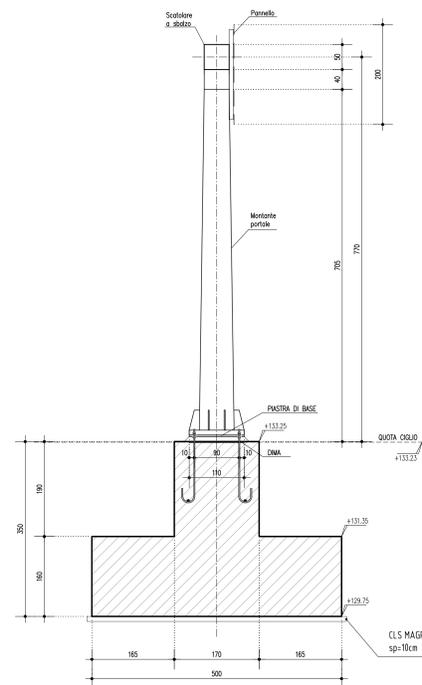


PIANTA FONDAZIONE

Scala 1:50

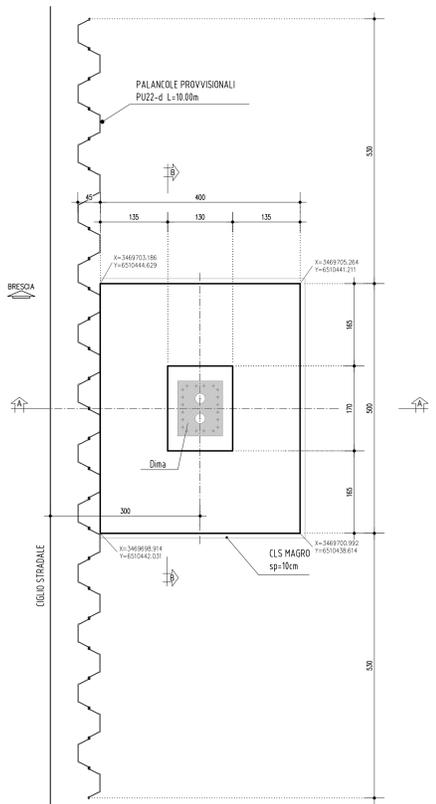

SEZIONE A-A

Scala 1:50

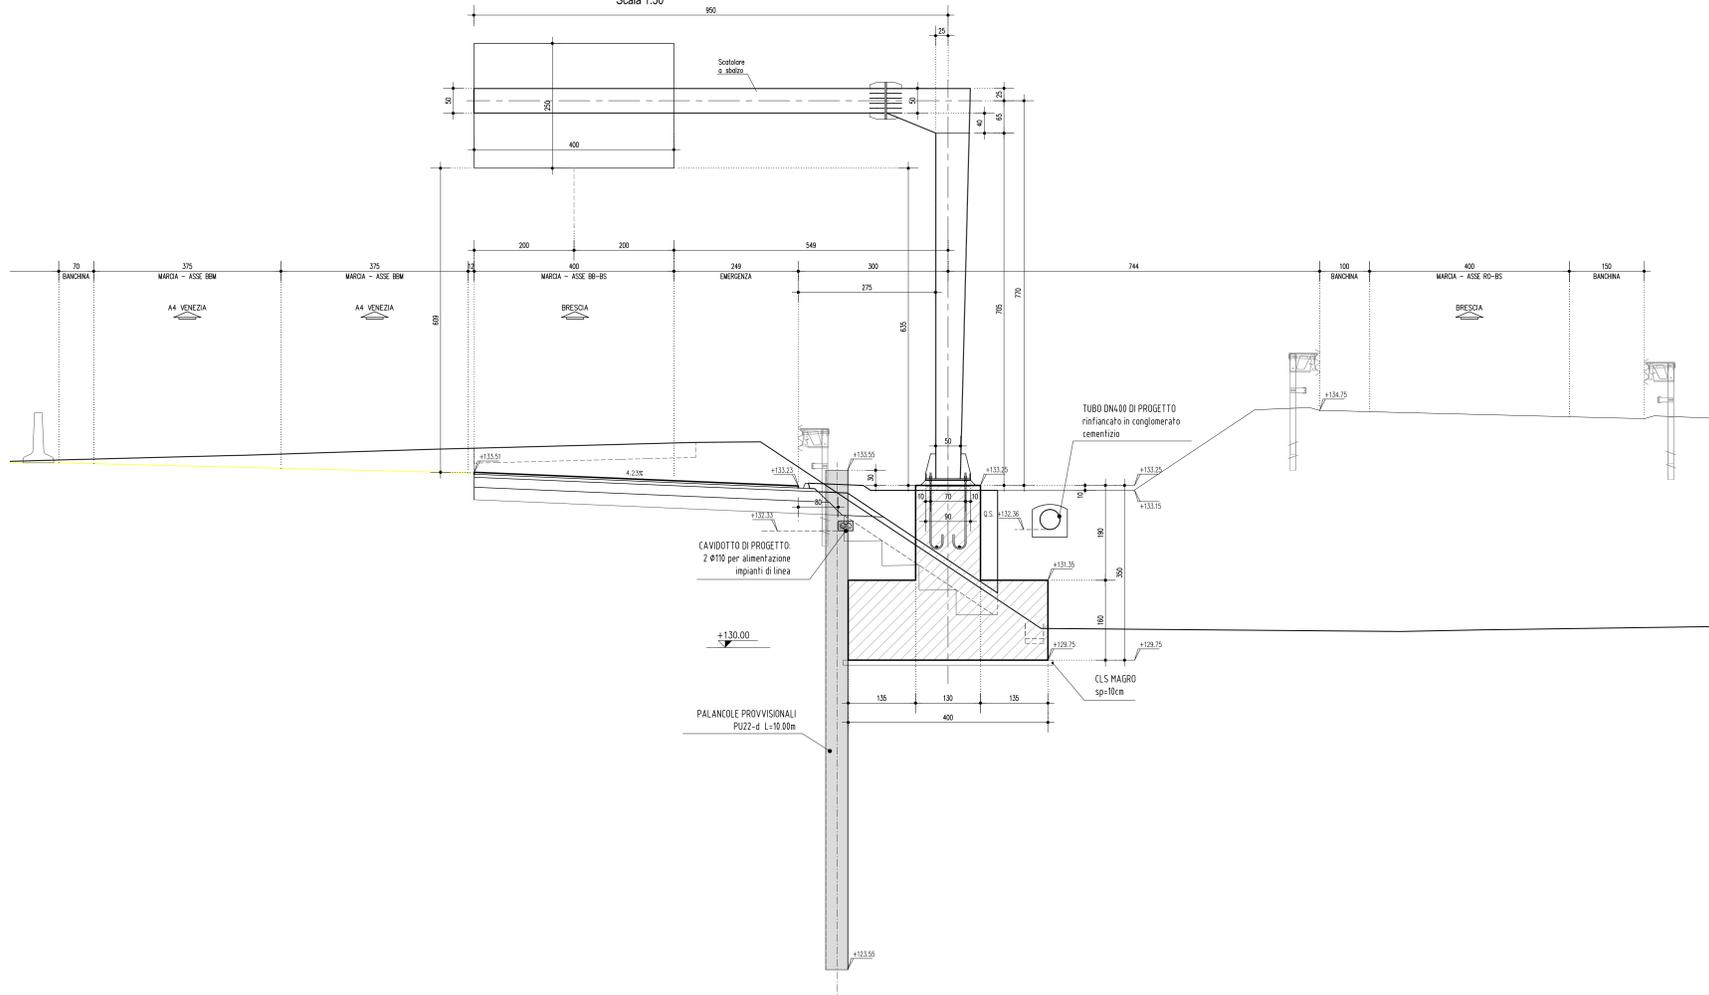

ELABORATI DI RIFERIMENTO

DESCRIZIONE CODICE

NOTE

- TUTTE LE MISURE SONO ESPRESSE IN CENTIMETRI, SALVO DOVE DIVERSAMENTE INDICATO
- LE PROGRESSIVE SONO ESPRESSE IN METRI, SALVO DOVE DIVERSAMENTE INDICATO
- LE QUOTE ALTIMETRICHE SONO ESPRESSE IN METRI S.L.M.M., SALVO DOVE DIVERSAMENTE INDICATO
- LE PROGRESSIVE INDICATE SONO RIFERITE ALLE PROGRESSIVE DEGLI ASSI DI TRACCIAMENTO DEI RAMI A CUI FANNO RIFERIMENTO

- LA SEGNALETICA DI INDICAZIONE DEVE ESSERE APPROVATA DA COMITATO PERMANENTE PER LA SEGNALETICA - SOTTOCOMITATO PER LA TOPONOMASTICA

PER LA CARPENTERIA ED ARMATURA DEL PORTALE SI VEDONO I SEGUENTI ELABORATI:
 00002 - ELABORATI TIPOLOGICI - SEGNALETICA VERTICALE - FONDAZIONE PER PORTALI FINO A 12m - CARPENTERIA
 Codice: 66058
 00002 - ELABORATI TIPOLOGICI - SEGNALETICA VERTICALE - FONDAZIONE PER PORTALI FINO A 12m - ARMATURA
 Codice: 66060

LEGENDA

CARATTERISTICHE DEI MATERIALI

CONCEDENTE: CONCESSIONARI AUTOSTRADALI LOMBARDE. CONCESSIONARIA: SOCIETA' DI PROGETTO BREBEMI SPA.

CUP E31B0500390007

COLLEGAMENTO AUTOSTRADALE DI CONNESSIONE TRA LE CITTÀ DI BRESCIA E MILANO

PROCEDURA AUTORIZZATIVA D. LGS 163/2006
 DELIBERA C.I.P.E. DI APPROVAZIONE DEL PROGETTO DEFINITIVO N° 19/2016

INTERCONNESSIONE A35-A4 PROGETTO ESECUTIVO

I - INTERCONNESSIONE
 11 - INTERCONNESSIONE A35-A4
 FSAX4 - SEGNALETICA - INTERCONNESSIONE A35-A4 DA PROG. 5+060
 SEGNALETICA VERTICALE

RAMO BB-BB - PRD D+036,01 - PORTALE 9,50M - SEZIONE TRASVERSALE E CARPENTERIA

PROGETTAZIONE: VERIFICA:

interconnessione s.p.a.

IL PROGETTISTA RESPONSABILE INTEGRATORE: PROIEZIONI SPINOLONESE MIRCA PIZZOTTI & C. S.p.A. (C.A.R. - Via Pavia, 10 - 25100 BRESCIA) Ordine degli Ingegneri di Pavia N. 4152

IL DIRETTORE TECNICO: MIRCA PIZZOTTI & C. S.p.A. (C.A.R. - Via Pavia, 10 - 25100 BRESCIA) Ordine degli Ingegneri di Pavia N. 431

IL CONCESSIONARIO: SOCIETA' DI PROGETTO BREBEMI SPA.

I.D.		IDENTIFICAZIONE ELABORATO										DATA:			
NUMERO	DATA	REV.	STATO	PROG.											
65599	04	SZ	E	I	I1	FS	AX4	00	00	004	00	A	00	00	00

ELABORAZIONE PROGETTUALE

NO.	REV.	DESCRIZIONE	DATA	REDAZIONE	DATA	CONTROLLATO	DATA	APPROVATO	DATA
1									

IL PROGETTISTA: PIZZOTTI MIRCA PIZZOTTI & C. S.p.A. (C.A.R. - Via Pavia, 10 - 25100 BRESCIA) Ordine degli Ingegneri di Pavia N. 4152

IL CONCESSIONARIO: SOCIETA' DI PROGETTO BREBEMI SPA.