

ELABORATI DI RIFERIMENTO	
DESCRIZIONE	CODICE
30022 - PARAPETI E RECINZIONI - DETTAGGI COSTRUTTIVI - TAVOLA 7/2	00014 04 P4 E 1 H 00 002 00 00 006 00

NOTE

...TUTTE LE MISURE SONO ESPRESSE IN CENTESIMI

...TUTTE LE QUOTE ALTIMETRICHE SONO ESPRESSE IN METRI s.l.m.

LEGENDA

CARATTERISTICHE DEI MATERIALI

... PER CARATTERISTICHE DEI MATERIALI VEDERE ELABORATO ...

0 - PARTE GENERALE


00 - GENERALE

0000 - ELEMENTI GENERALI


PRESCRIZIONI MATERIALI E NOTE GENERALI

CODICE: 85963 04 E 1 H 00 001 00 00 003 00


SEZIONE LONGITUDINALE TOMBINO
Scala 1:50

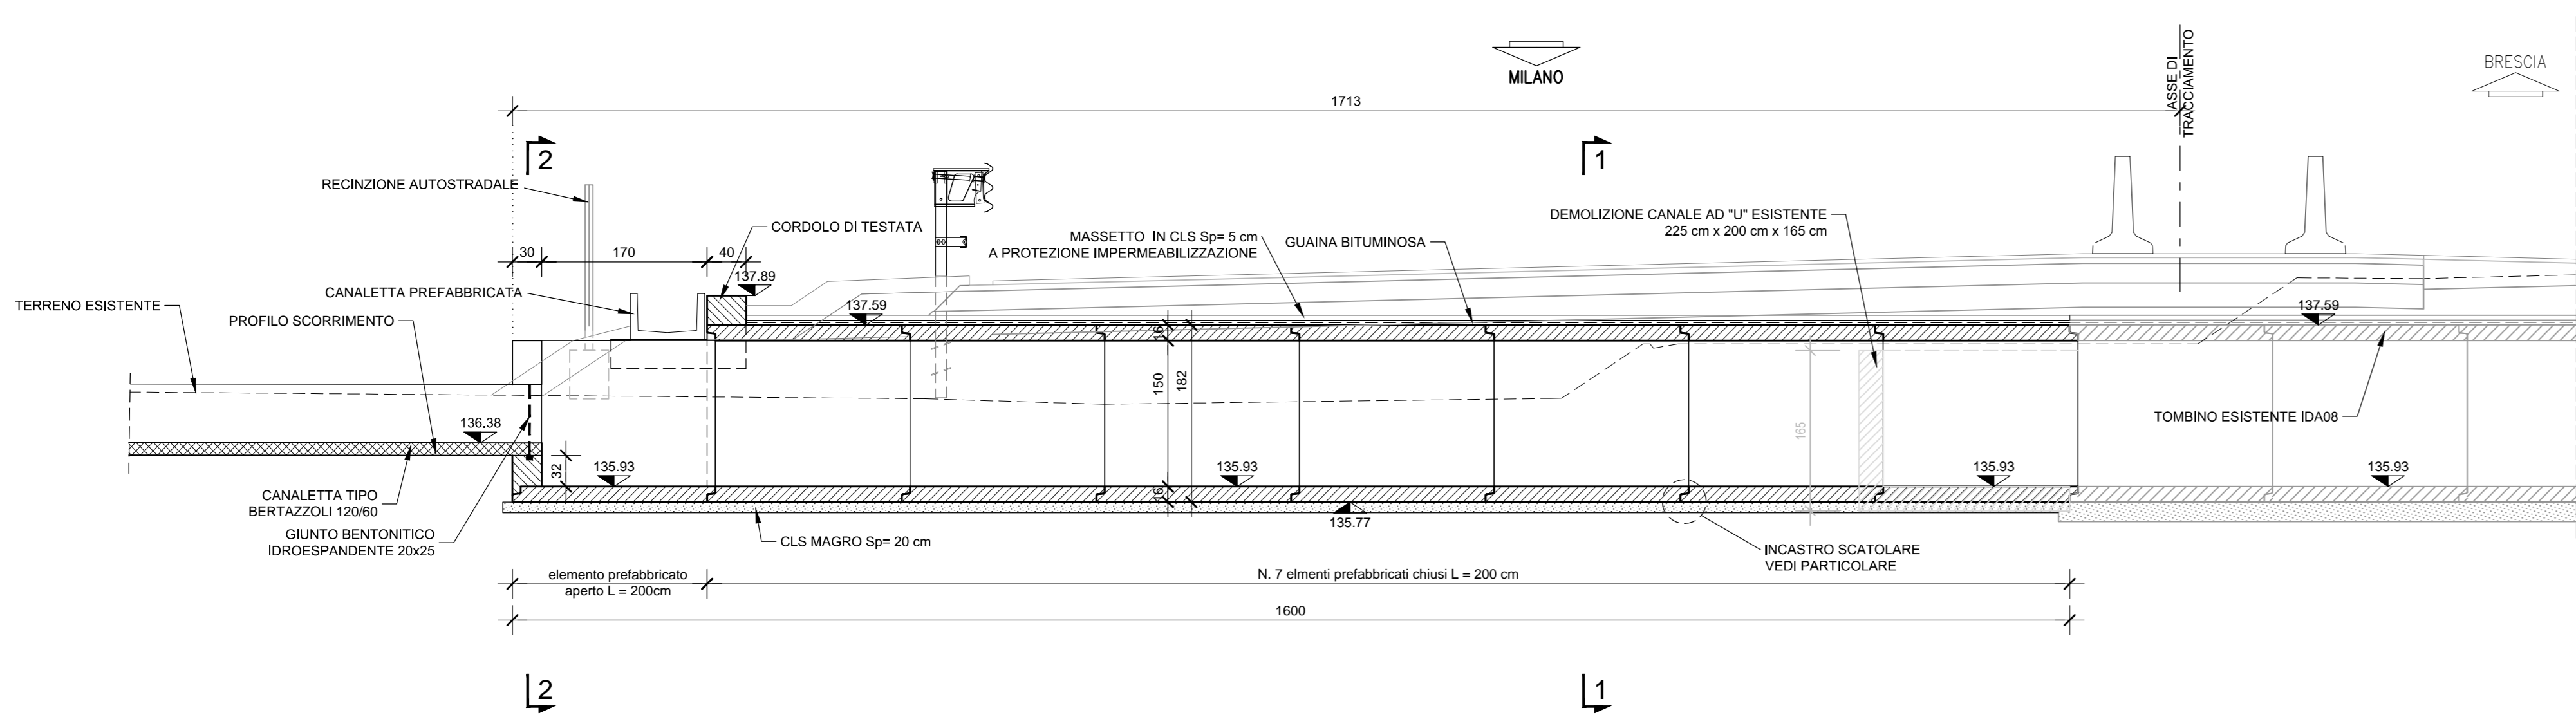


PIANTA TOMBINO
Scala 1:50

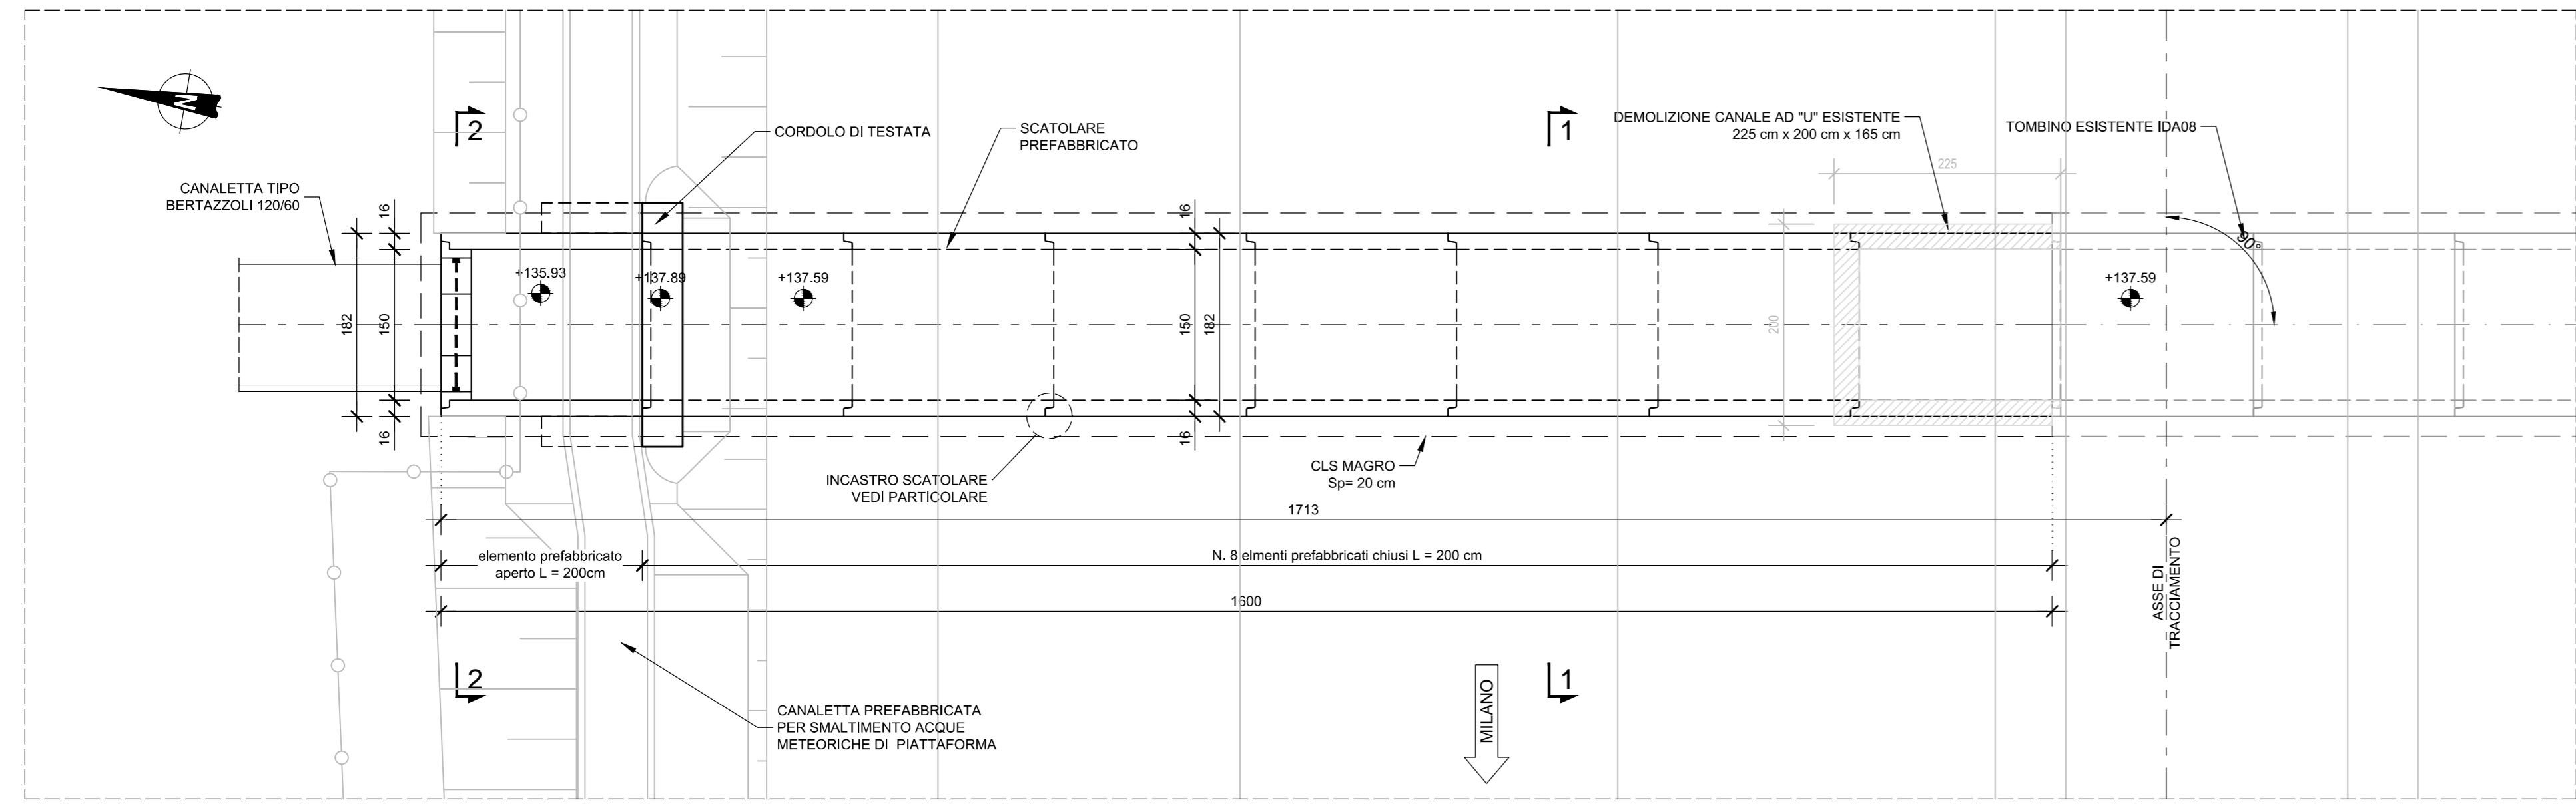


SCATOLARE PREFABBRICATO
PARTICOLARE COLLEGAMENTO CON TOMBINO ESISTENTE

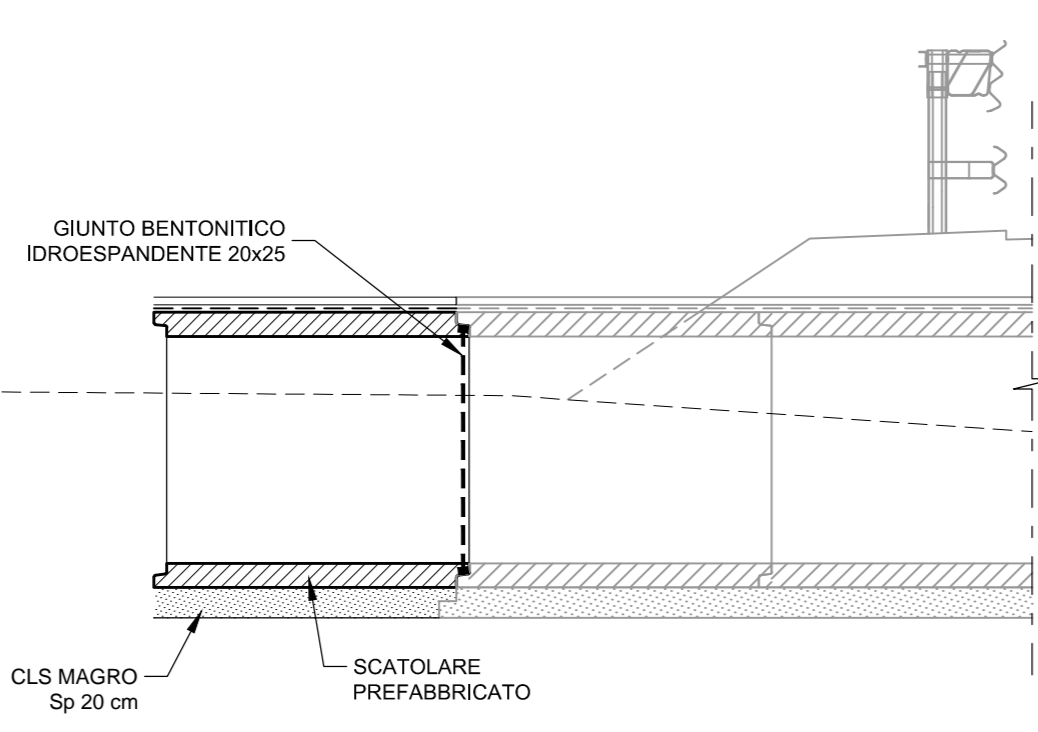


DETTAGLIO GIUNTO STRUTTURALE
SOLETTA SUPERIORE
SEZIONE Z-Z
Scala 1:25

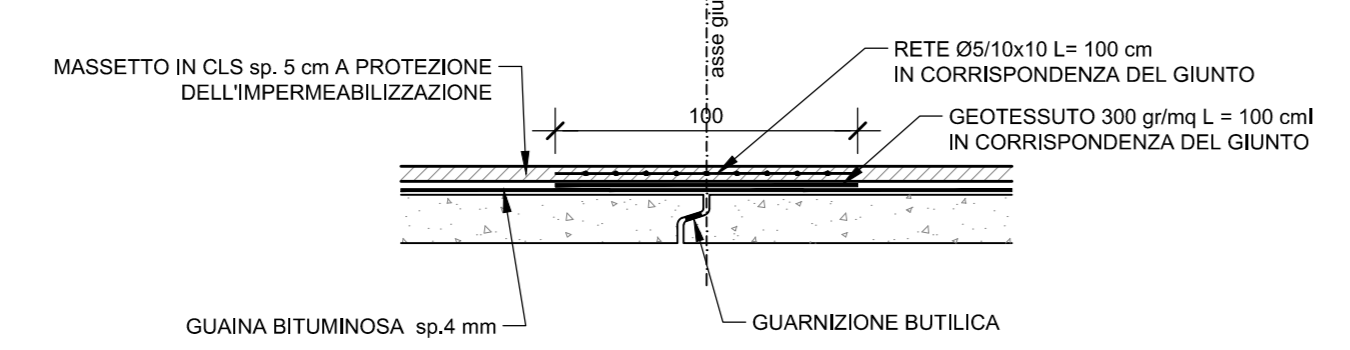


DETTAGLIO GIUNTO STRUTTURALE
PARETE
SEZIONE X-X
Scala 1:25

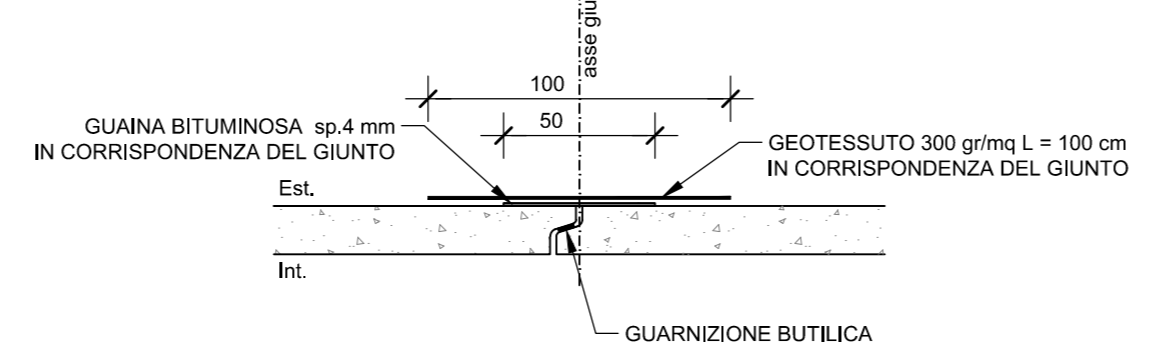


DETTAGLIO CORDOLO DI TESTATA
Scala 1:25

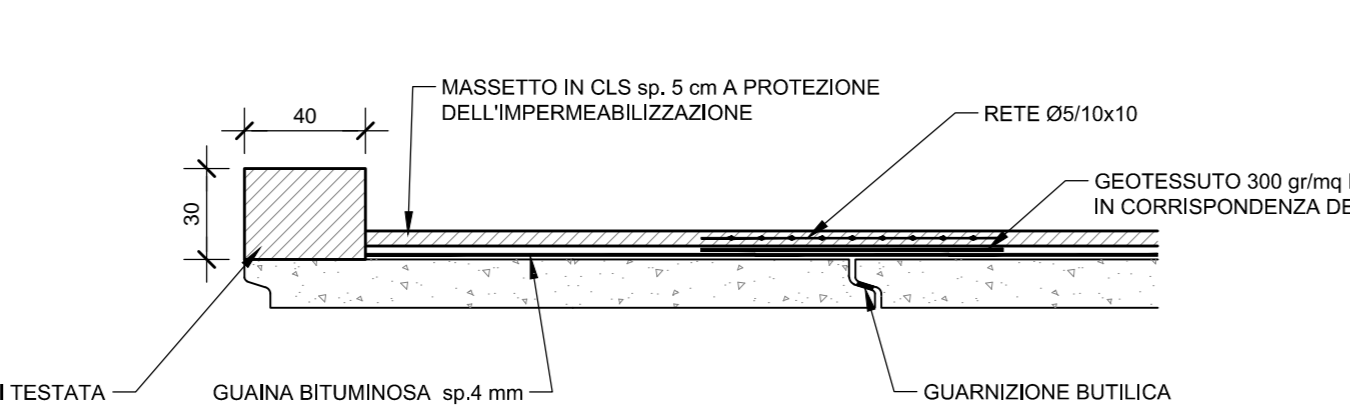


PARTICOLARE DEMOLIZIONE CORDOLI
Scala 1:25

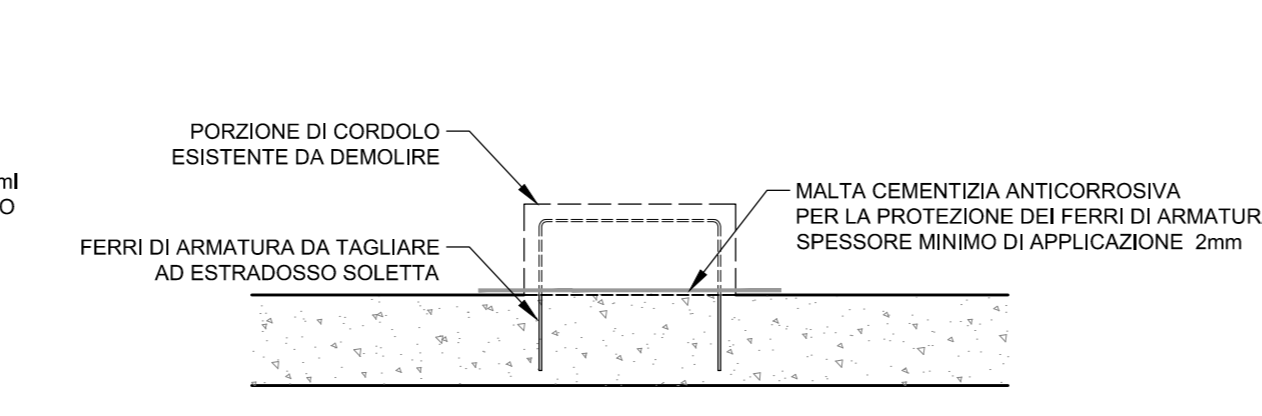


SEZIONE 1-1
Scala 1:50

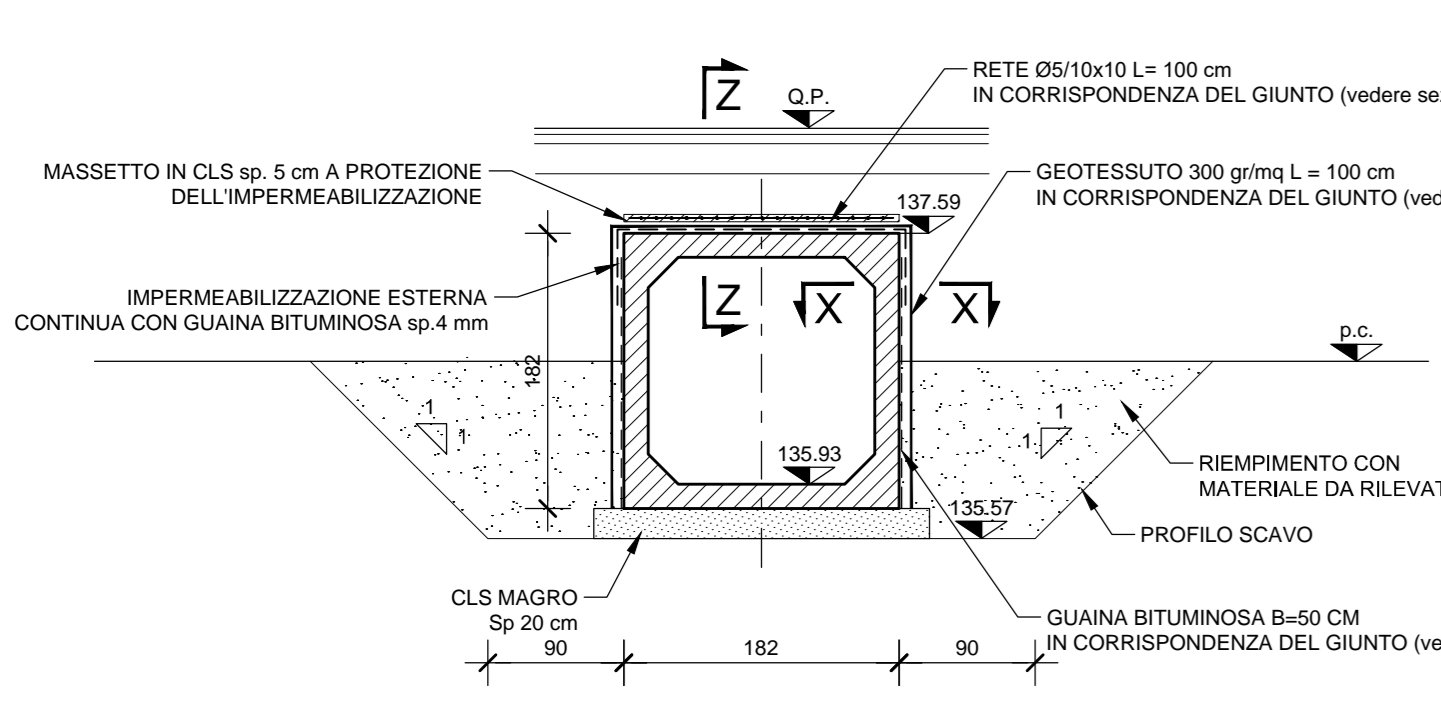


PIANTA
Scala 1:50

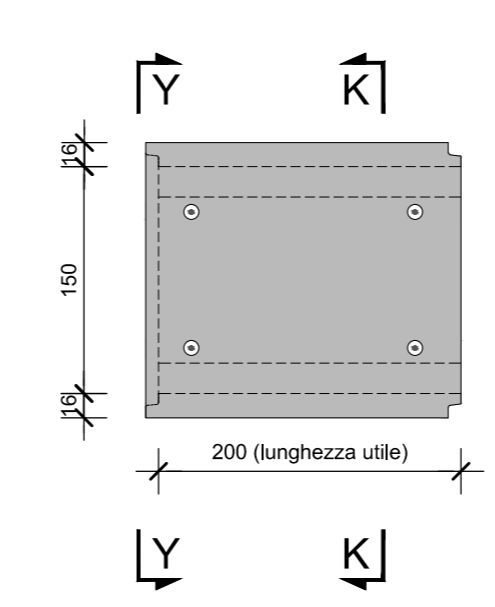

SEZIONE LONGITUDINALE
Scala 1:50

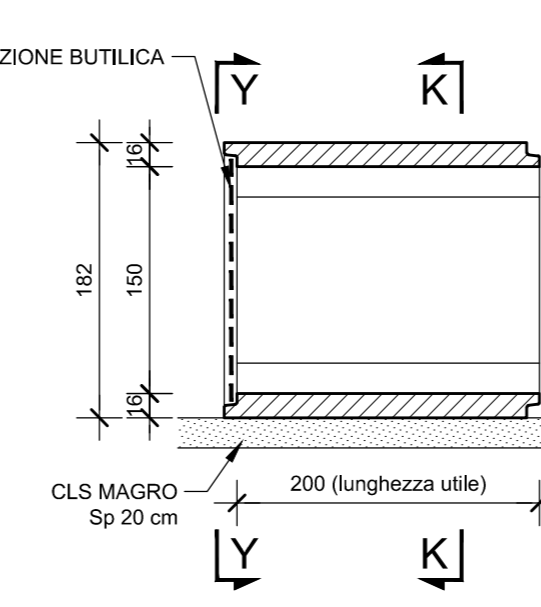


SEZIONE K-K
Scala 1:50

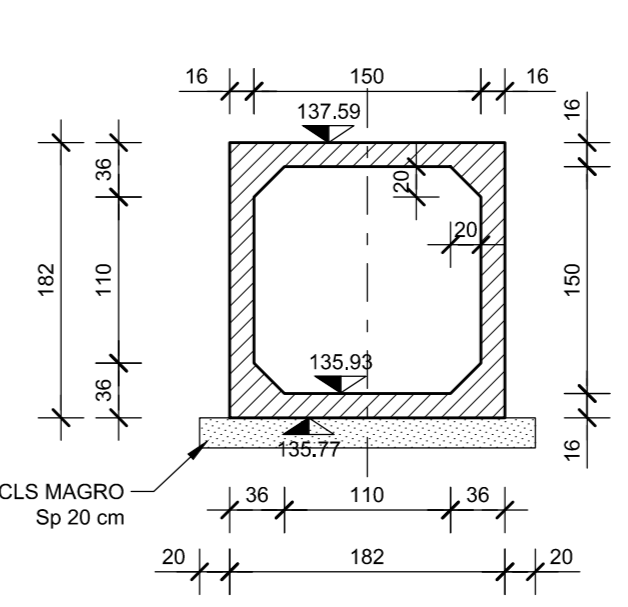


PARTICOLARE GUARNIZIONE BUTILICA


VISTA Y-Y
Scala 1:50

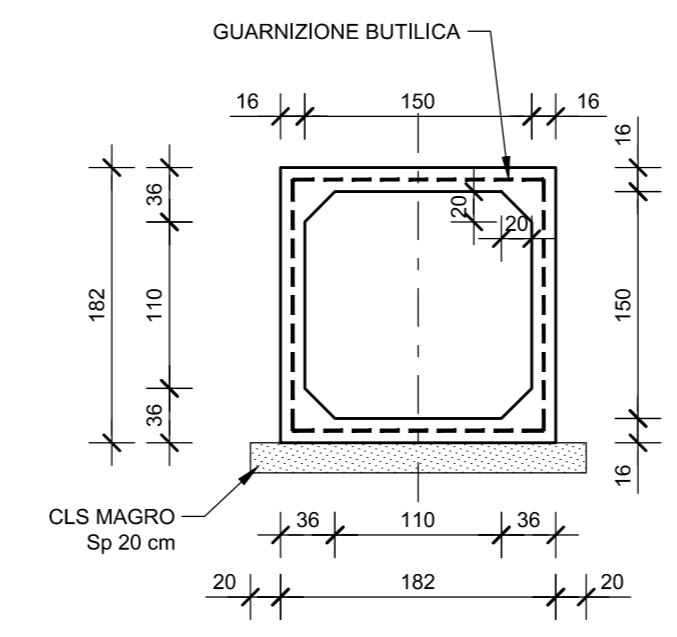


INCASTRO SCATOLARE
Scala 1:5

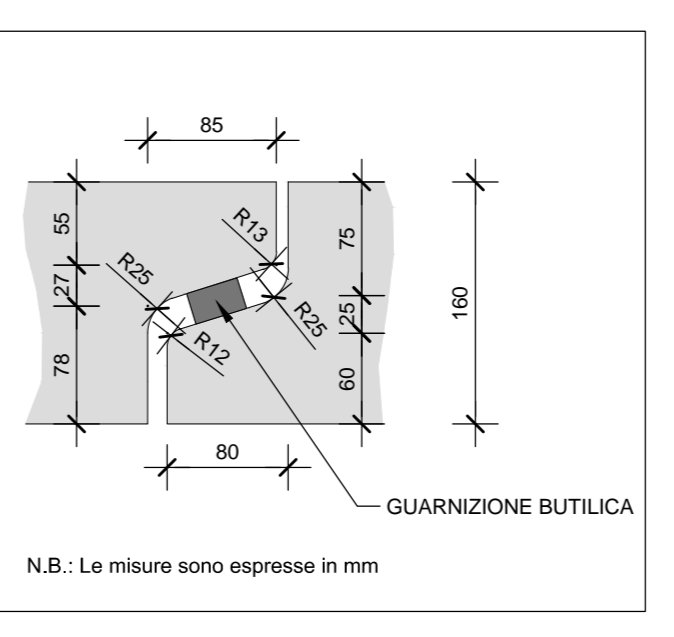


VISTA DALL'ALTO
MANUFATTO DI RIPARTIZIONE
Scala 1:50

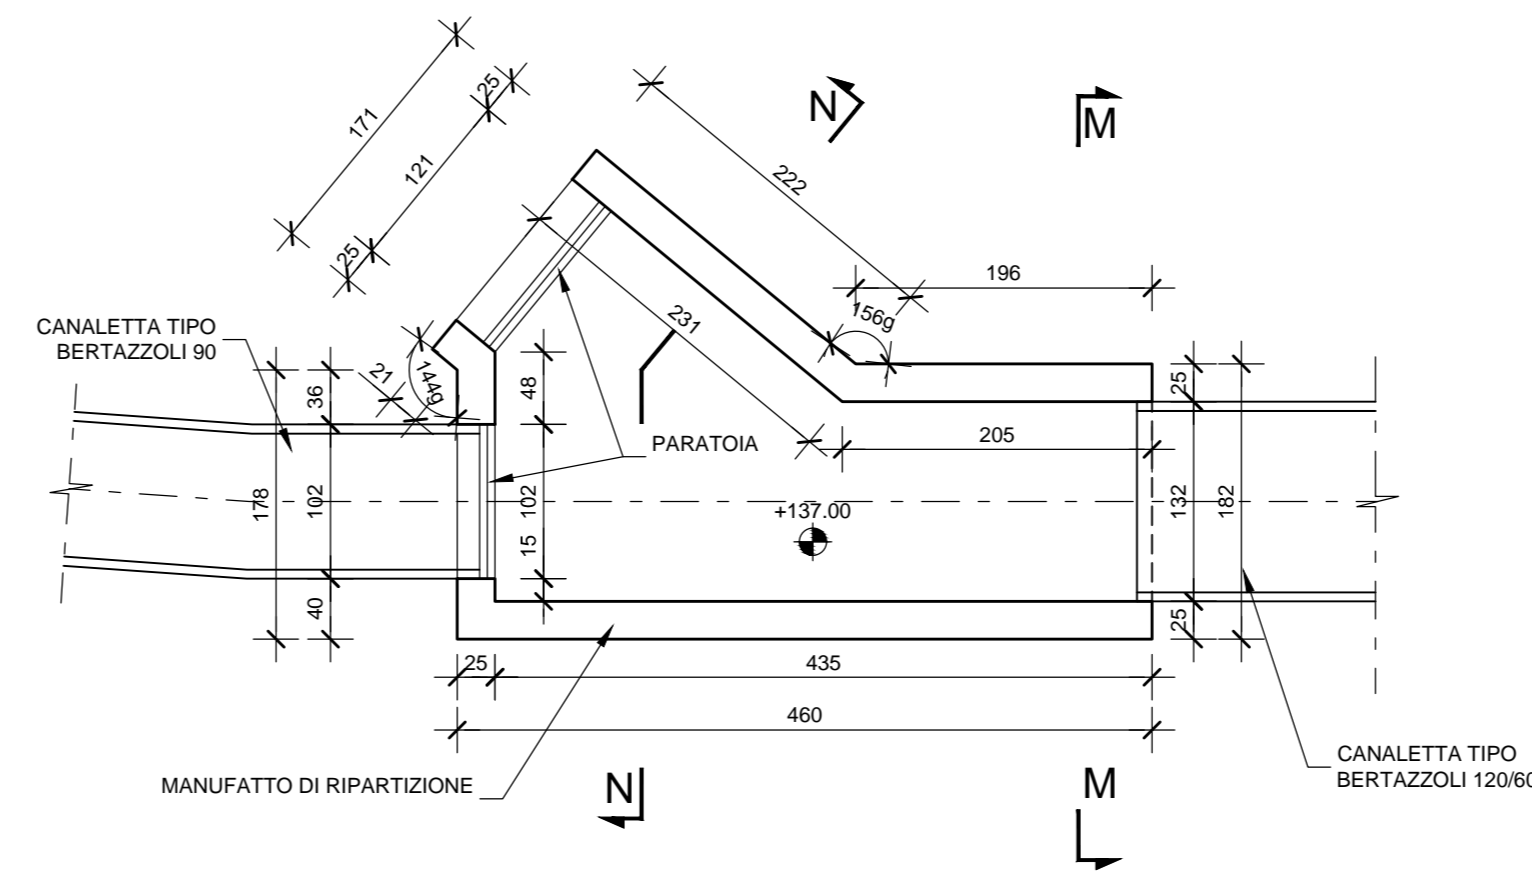


MANUFATTO DI RIPARTIZIONE
SEZIONE N-N
Scala 1:50

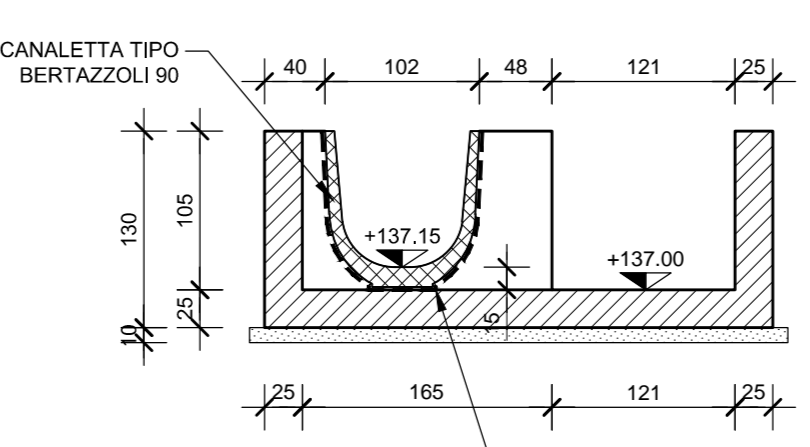


MANUFATTO DI RIPARTIZIONE
SEZIONE M-M
Scala 1:50

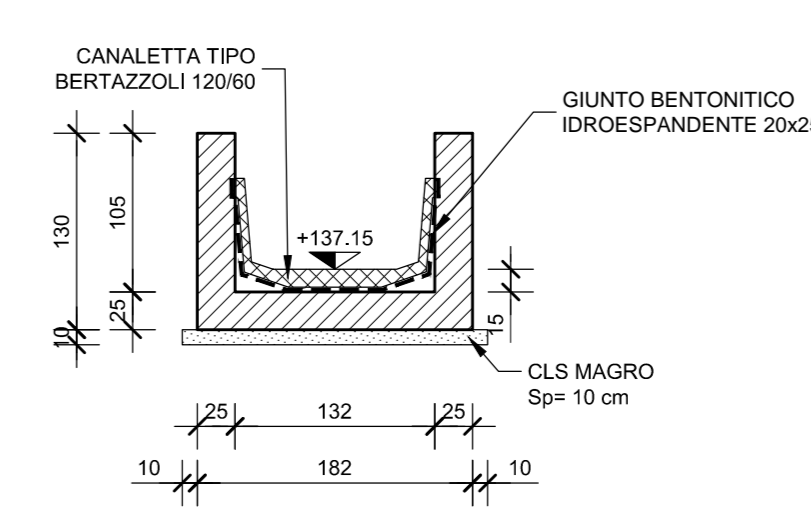


PARTICOLARE INTERFERENZA
CANALETTA SMALTIMENTO ACQUE
PIATTAFORMA
Scala 1:50

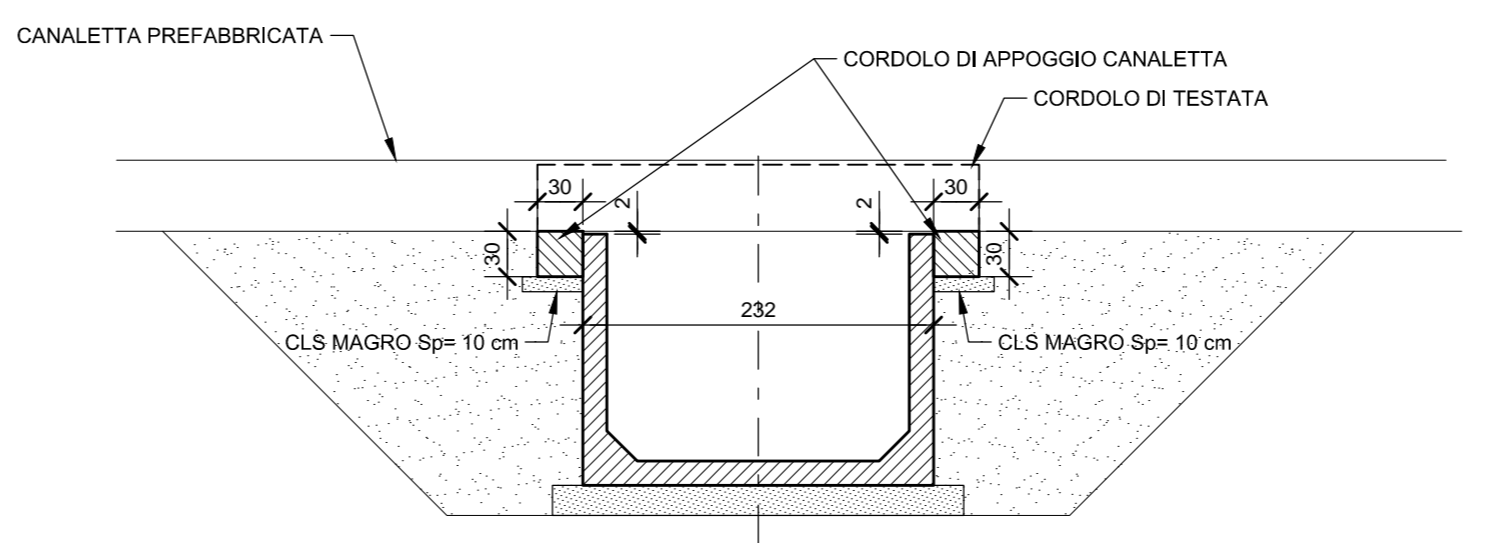

PARTICOLARE COLLEGAMENTO CON CANALETTA
SEZ 2-2
Scala 1:50

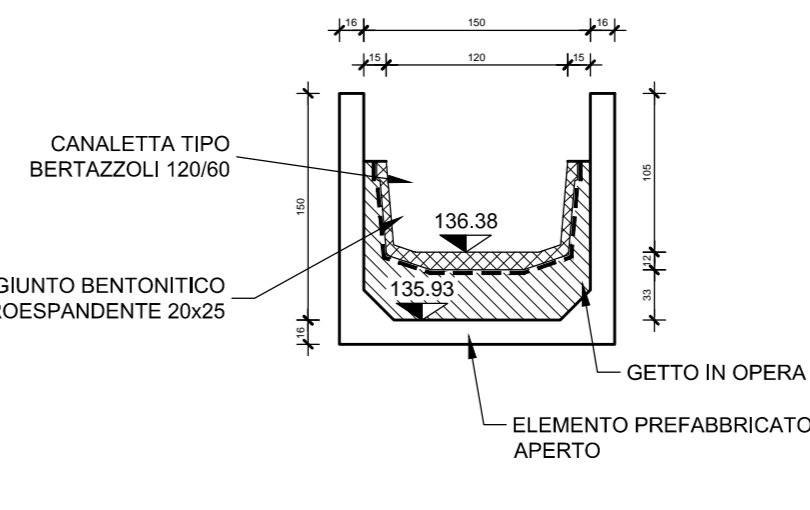

canaletta a sbalzo su luce 232 cm

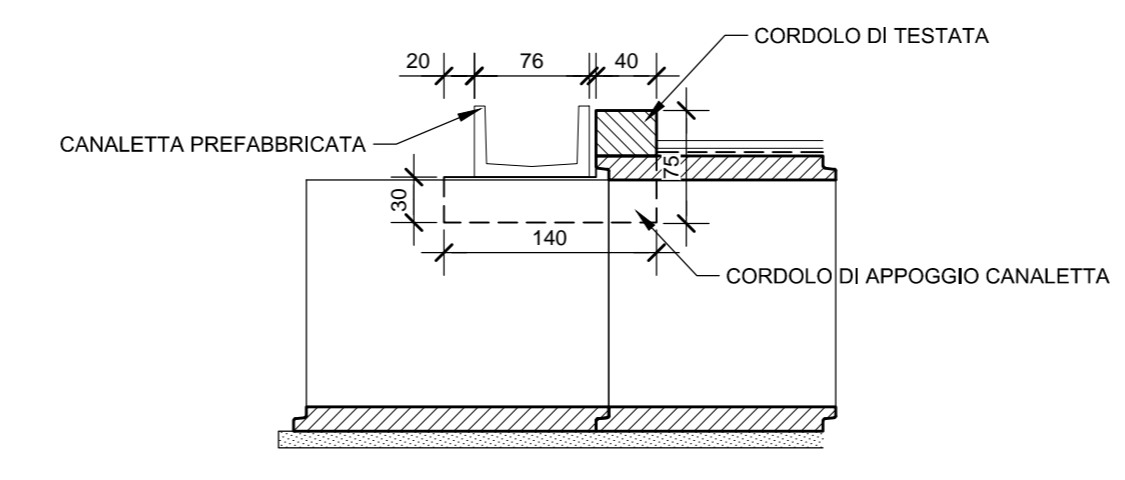

CONCEDENTE
CONCESSIONI AUTOSTRADALI LOMBARDE

CONCESSIONARIA
SOCIETA' DI PROGETTO
BREBEMI SPA

CUP E31805000390007

COLLEGAMENTO AUTOSTRADALE
DI CONNESSIONE TRA LE CITTA' DI
BRESCIA E MILANO

PROCEDURA AUTORIZZATIVA D. LGS 163/2006
DELIBERA G.I.P.E. DI APPROVAZIONE DEL PROGETTO DEFINITIVO N° 19/2016

INTERCONNESSIONE A35-A4
PROGETTO ESECUTIVO

I-INTERCONNESSIONE
I1-INTERCONNESSIONE A35-A4
IDAXB - ADEGUAMENTO INTERFERENZA IDRAULICA IDA08
TOMBINO SCATOLARE 1,50x1,50 PR. KM 2+913,25
CARPENTERIA

PROGETTAZIONE: **interconnessione** S.p.A.

IL PROGETTISTA RESPONSABILE INGEGERE
PRESSIONE SPECIFICHE
MIRCA PIZZANTI & C. S.p.A.
C.A.R.A. - Via Vercelli, 10
00198 Roma (RM) - Italia
Ordine degli Ingegneri di Roma N. 821

IN DIRETTORE TECNICO
INGEGNERE
MIRCA PIZZANTI & C. S.p.A.
C.A.R.A. - Via Vercelli, 10
00198 Roma (RM) - Italia
Ordine degli Ingegneri di Roma N. 821

I.D.		IDENTIFICAZIONE ELABORATO										REVISIONE	
NUMERO	DATA	PROGETTO	VERIFICA	ELABORAZIONE	REVISIONE	DATA	REDAZIONE	DATA	ESPRIME	DATA	APPROVATO	DATA	APPROVATO
65615	04	CP	E	I1	ID	AX8	00	00	001	00	A	00	

ELABORAZIONE PROGETTUALE

IL PROGETTISTA
PARENTI INGEGNERI S.p.A.
Via Vercelli, 10
00198 Roma (RM) - Italia
Ordine degli Ingegneri di Roma N. 4157

IL CONCEDENTE
CONCESSIONI AUTOSTRADALI LOMBARDE

IL CONCESSIONARIO
Societa' di Progetto
BREBEMI SPA