SEZIONE LONGITUDINALE PASSO UOMO
Scala 1:50

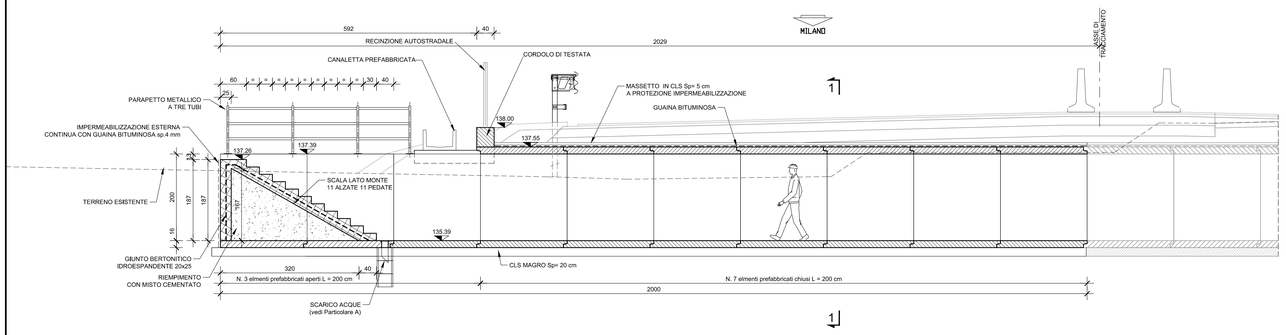

PIANTA PASSO UOMO
Scala 1:50

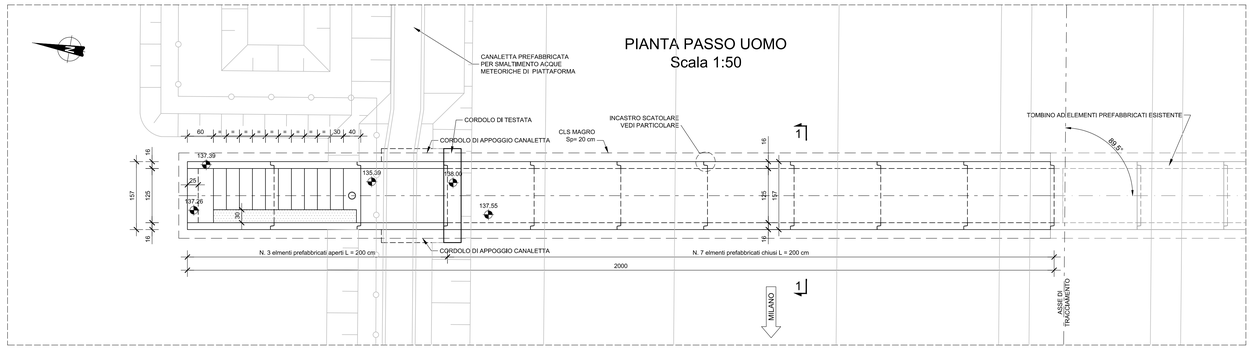

SCATOLARE PREFABBRICATO

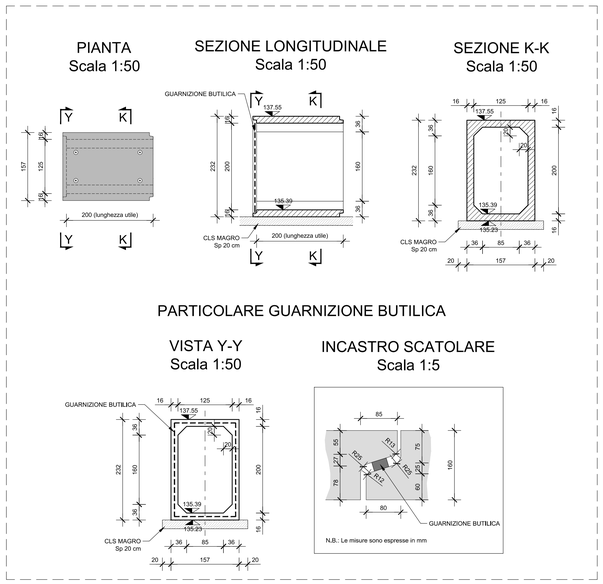

DETTAGLIO GIUNTO STRUTTURALE SOLETTA SUPERIORE SEZIONE Z-Z
Scala 1:25

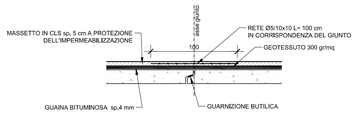

DETTAGLIO GIUNTO STRUTTURALE PARETE SEZIONE X-X
Scala 1:25

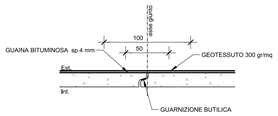

PARTICOLARE INTERFERENZA CANALETTA SMALTIMENTO ACQUE PIATTAFORMA
Scala 1:50

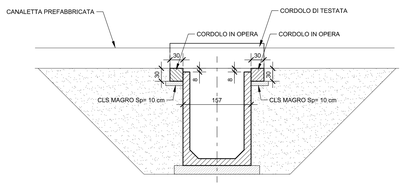

SEZIONE 1-1
Scala 1:50

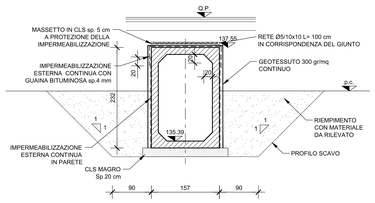

DETTAGLIO CORDOLO DI TESTATA
Scala 1:25

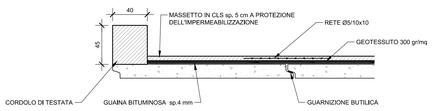

PARTICOLARE DEMOLIZIONE CORDOLI
Scala 1:25

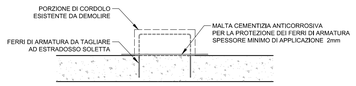

SEZIONE LONGITUDINALE DEL COLLEGAMENTO CON TOMBINO ESISTENTE
Scala 1:50

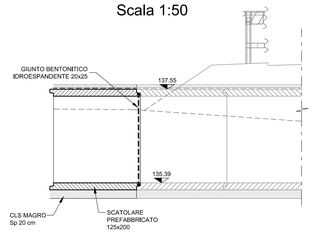

CANALETTA A SBALZO SU 157 cm

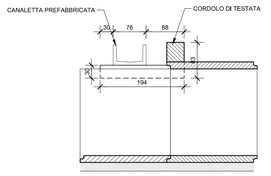

PIANTA SCALA
Scala 1:50

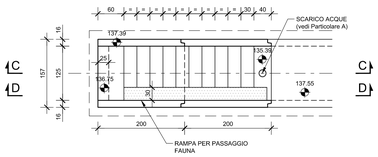

SEZIONE C-C
Scala 1:50

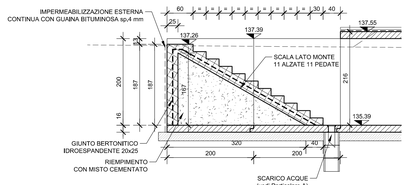

SEZIONE D-D
Scala 1:50

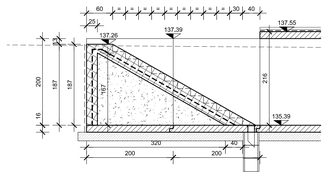

PARTICOLARE GRADINI
Scala 1:25

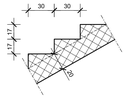

PARTICOLARE A SCARICO ACQUE
Scala 1:25

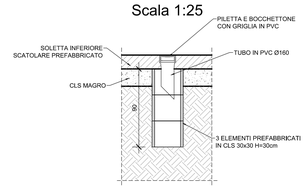

ELABORATI DI RIFERIMENTO

DESCRIZIONE	CODICE
20002 = PARAPETTI E RECINZIONI = DETTAGLI COSTRUTTIVI = TAVOLA 1/2	65914 04 PA E I I1 CC 202 20 00 006 00

NOTE

- TUTTE LE MISURE SONO ESPRESSE IN CENTIMETRI
- TUTTE LE QUOTE ALTIMETRICHE SONO ESPRESSE IN METRI s.l.m.

LEGENDA

CARATTERISTICHE DEI MATERIALI

- PER CARATTERISTICHE DEI MATERIALI VEDERE ELABORATO :
  0 = PARTE GENERALE
  00 = GENERALE
  00001 = ELABORATI GENERALI
  PRESCRIZIONI MATERIALI E NOTE GENERALI
  CODICE 65953 04 EL E I I1 00 001 00 00 006 00

CONCEDENTE
CONCESSIONI AUTOSTRADALI LOMBARDE

CONCESSIONARIA
SOCIETÀ DI PROGETTO BREBEMI SPA

CUP E31B05000390007

COLLEGAMENTO AUTOSTRADALE DI CONNESSIONE TRA LE CITTA' DI BRESCIA E MILANO

PROCEDURA AUTORIZZATIVA D. LGS 163/2006
DELIBERA C.I.P.E. DI APPROVAZIONE DEL PROGETTO DEFINITIVO N° 19/2016

INTERCONNESSIONE A35-A4
PROGETTO ESECUTIVO

I-INTERCONNESSIONE
I1-INTERCONNESSIONE A35-A4
IDAX8 - ADEGUAMENTO INTERFERENZA IDRAULICA IDA08
PASSO UOMO 1,25x2,00 PR. KM 2+919,02
CARPENTERIA

PROGETTAZIONE:
interconnessione SCARL
IL PROGETTISTA RESPONSABILE INTEGRAZIONE PRESTAZIONI SPECIALISTICHE
IMPRESA PIZZAROTTI e C. S.p.A.
Dott. Ing. Valerio Tozzo
Ordine degli Ingegneri di Parma N. 821

IN DIRETTORE TECNICO
IMPRESA PIZZAROTTI e C. S.p.A.
Dott. Ing. Daniele Del Bianco
Ordine degli Ingegneri di PADOVA N. 831

VERIFICA :
APPROVATO SDP

I.D.	IDENTIFICAZIONE ELABORATO													DATA:
	PROGR.	TIPO	FASE	N.A.	LOTTO	SOTTOFASE	TRATTO	PARTE	PROGR.	PARTE SOTT.	STATO	REV.		LUGLIO 2016
65616	04	CP	E	I	I1	ID	AX8	00	00	002	00	A	00	SCALA: VARIE

ELABORAZIONE PROGETTUALE

IL PROGETTISTA
PACENTINI INGEGNERI s.r.l.
Dott. Ing. Paolo Pacentini
Ordine degli Ingegneri di Bologna N. 4152

REVISIONE

N.	REV.	DESCRIZIONE	DATA	REDATTO	DATA	CONTROLLATO	DATA	APPROVATO
0	00	EMISSIONE	29/07/2016	PACENTINI	29/07/2016	VALZOLI	29/07/2016	VALZOLI

IL CONCEDENTE
CONCESSIONI AUTOSTRADALI LOMBARDE

IL CONCESSIONARIO
Società di Progetto Brebemi SpA

IL PRESENTE DOCUMENTO NON PUÒ ESSERE COPIATO, RIPRODOTTO O ALTRIMENTI PUBBLICATO, IN TUTTO O IN PARTE, SENZA IL CONSENSO SCRITTO DELLA SAP BREBEMI S.P.A.. OGNI UTILIZZO NON AUTORIZZATO SARA' PERSEGUITO A NORMA DI LEGGE.
THIS DOCUMENT MAY NOT BE COPIED, REPRODUCED OR PUBLISHED, EITHER IN PART OR IN ITS ENTIRETY, WITHOUT THE WRITTEN PERMISSION OF SAP BREBEMI S.P.A.. UNAUTHORIZED USE WILL BE PROSECUTED BY LAW.