




SEZIONE LONGITUDINALE TOMBINO
Scala 1:50

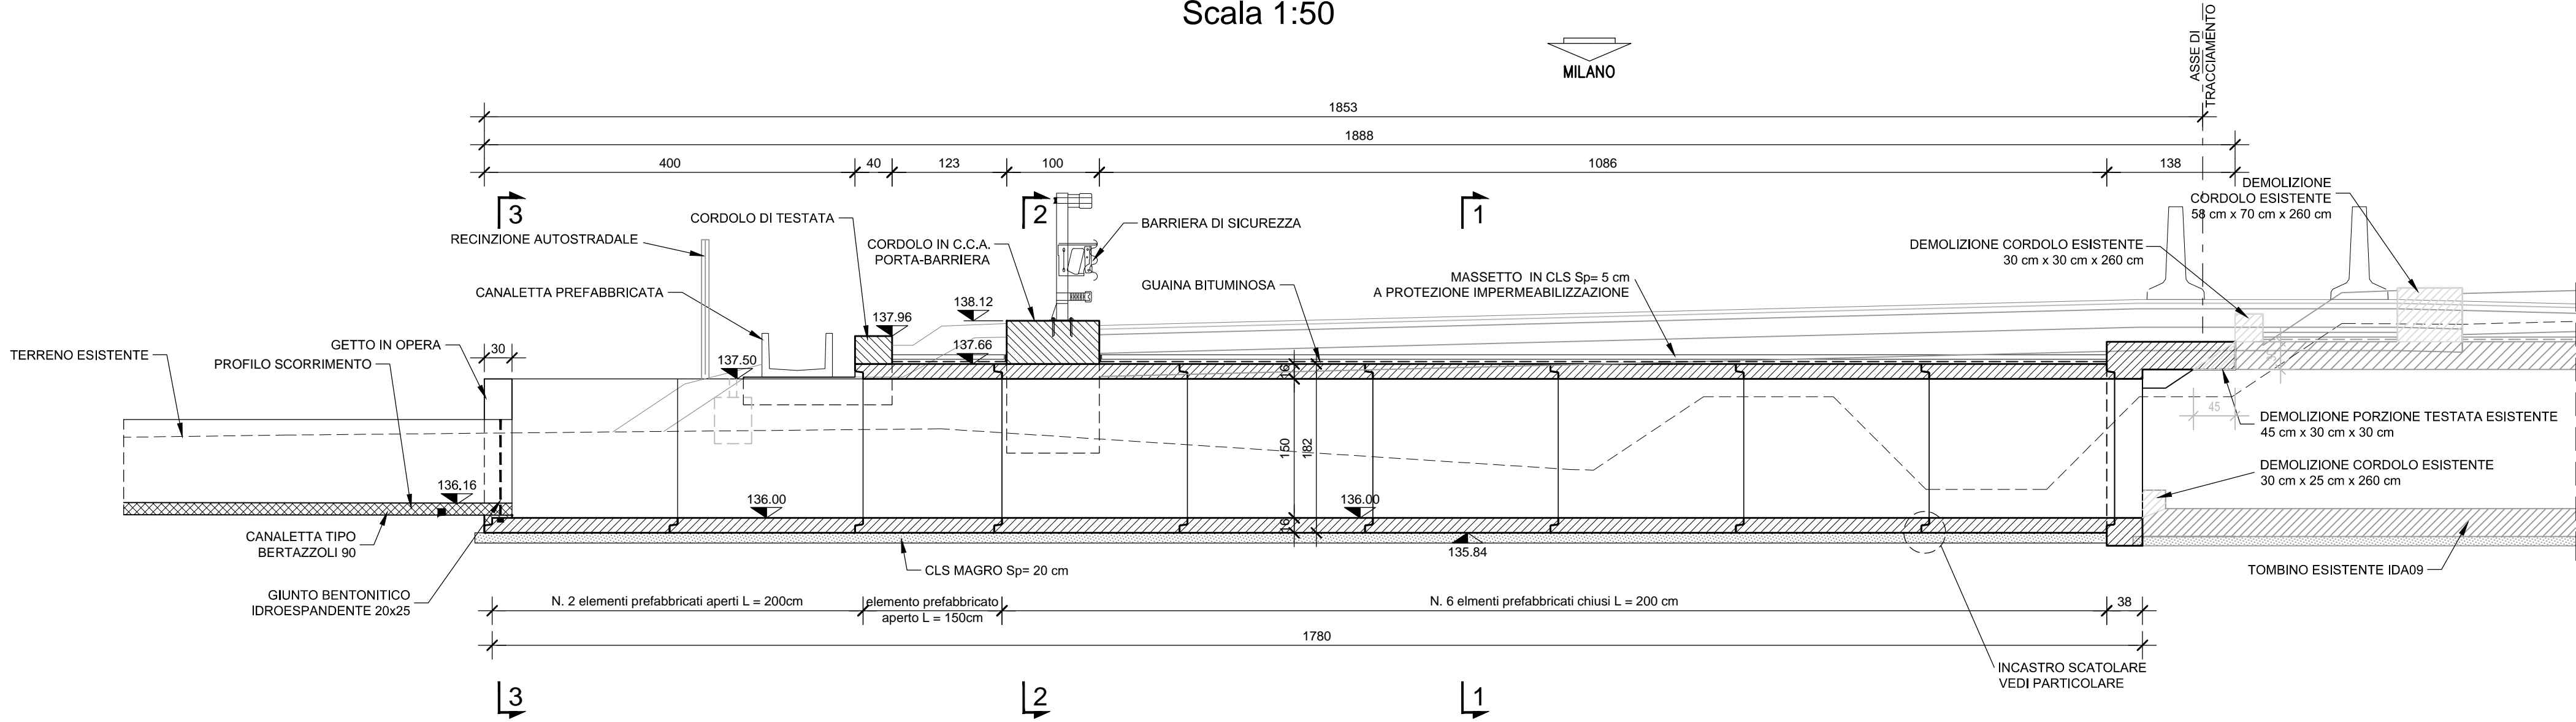


PIANTA TOMBINO
Scala 1:50

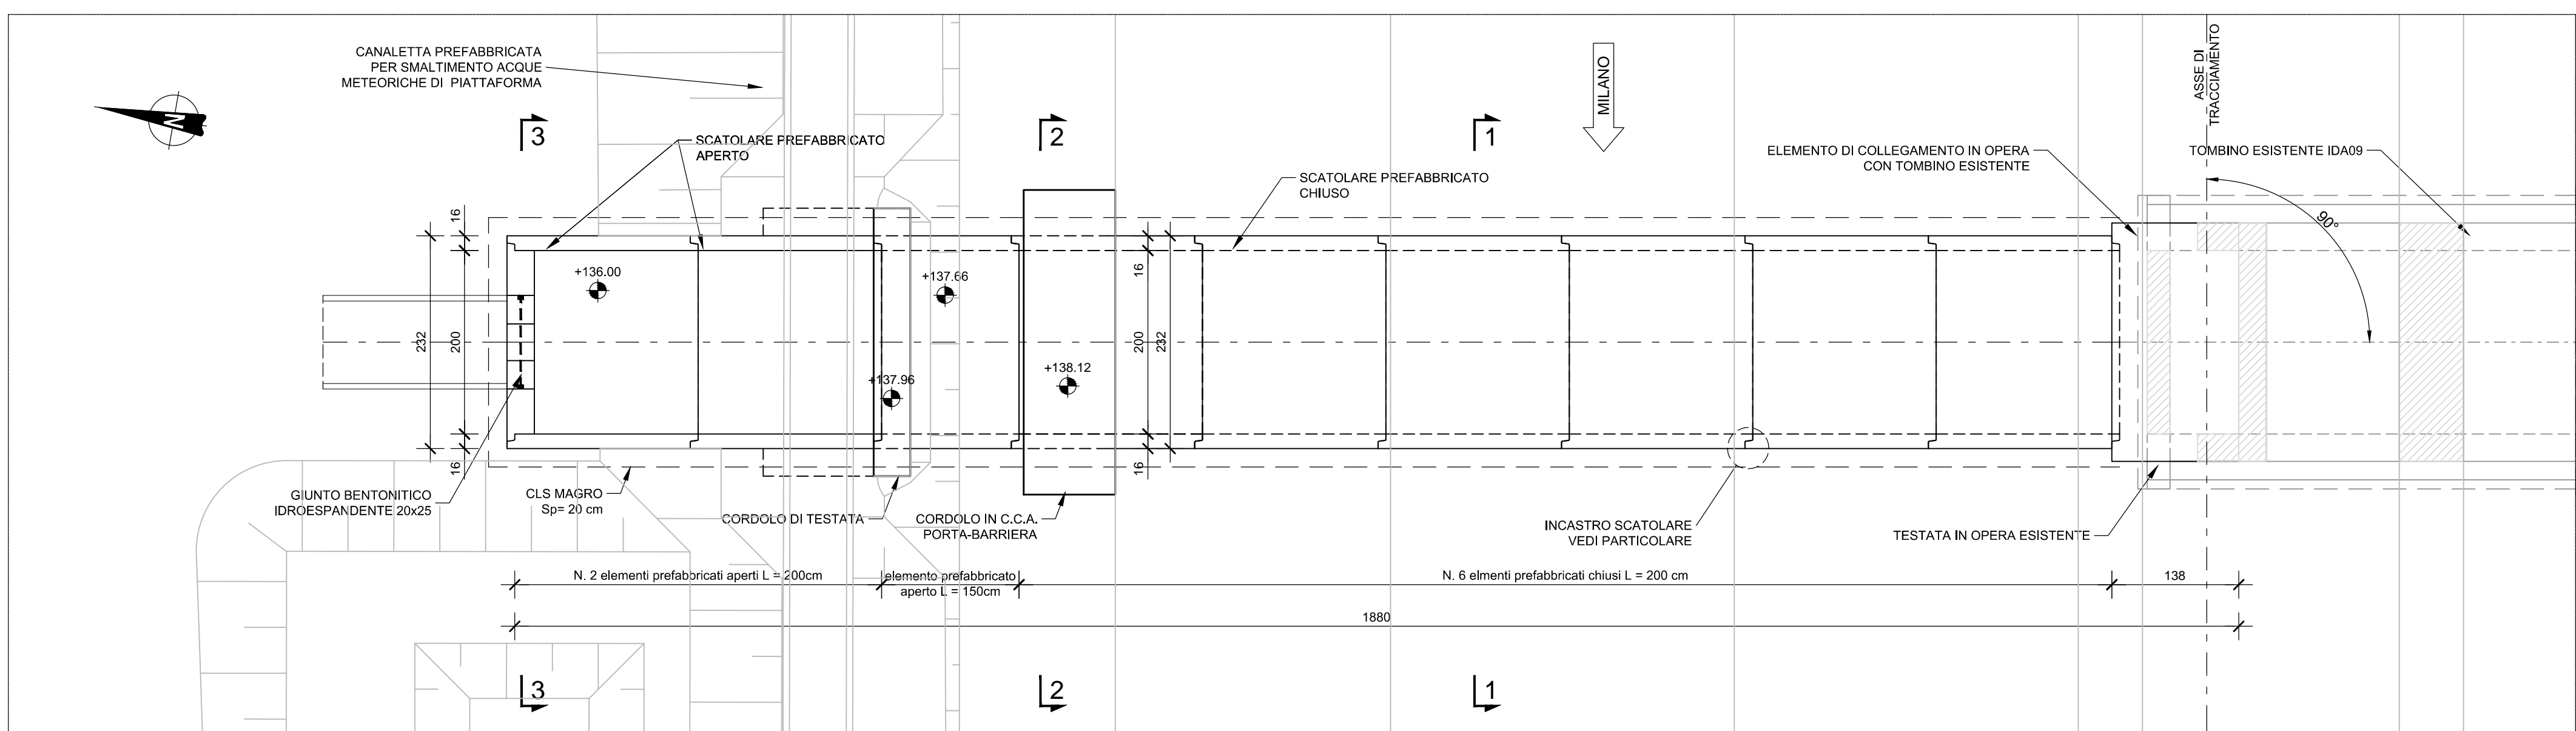


PARTICOLARE COLLEGAMENTO CON CANALETTA
SEZ 3-3
Scala 1:50

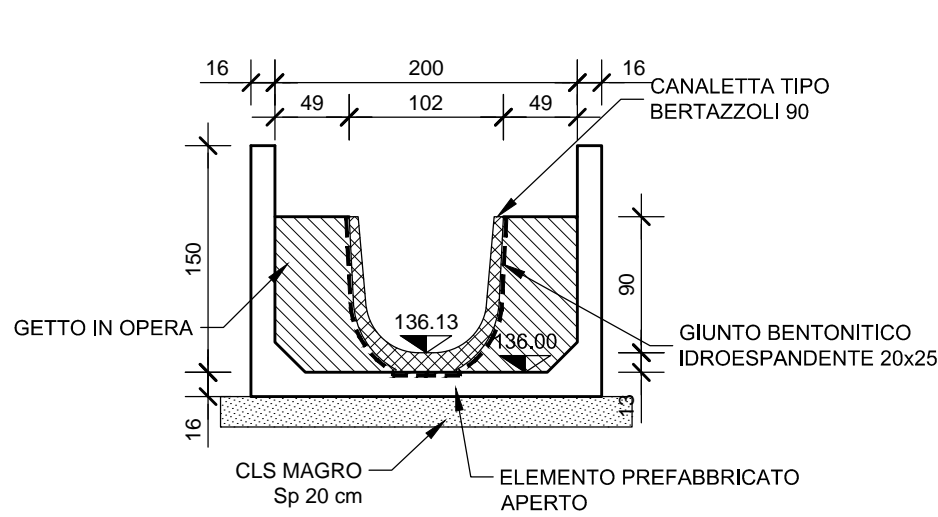


SEZIONE 2-2
Scala 1:50

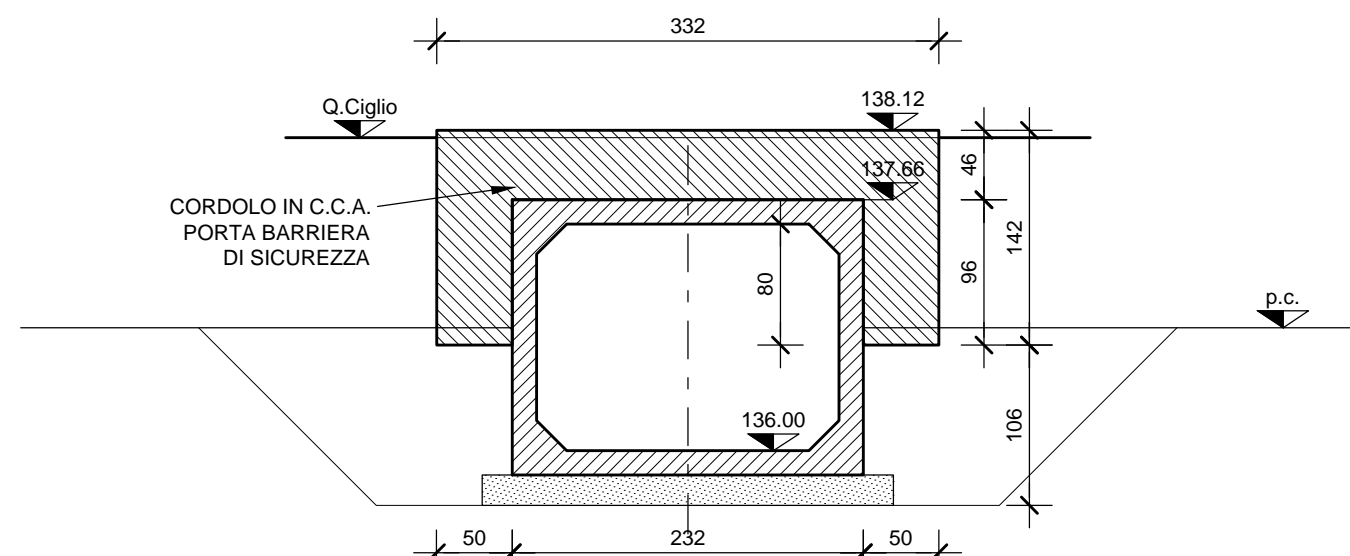


SEZIONE 1-1
Scala 1:50

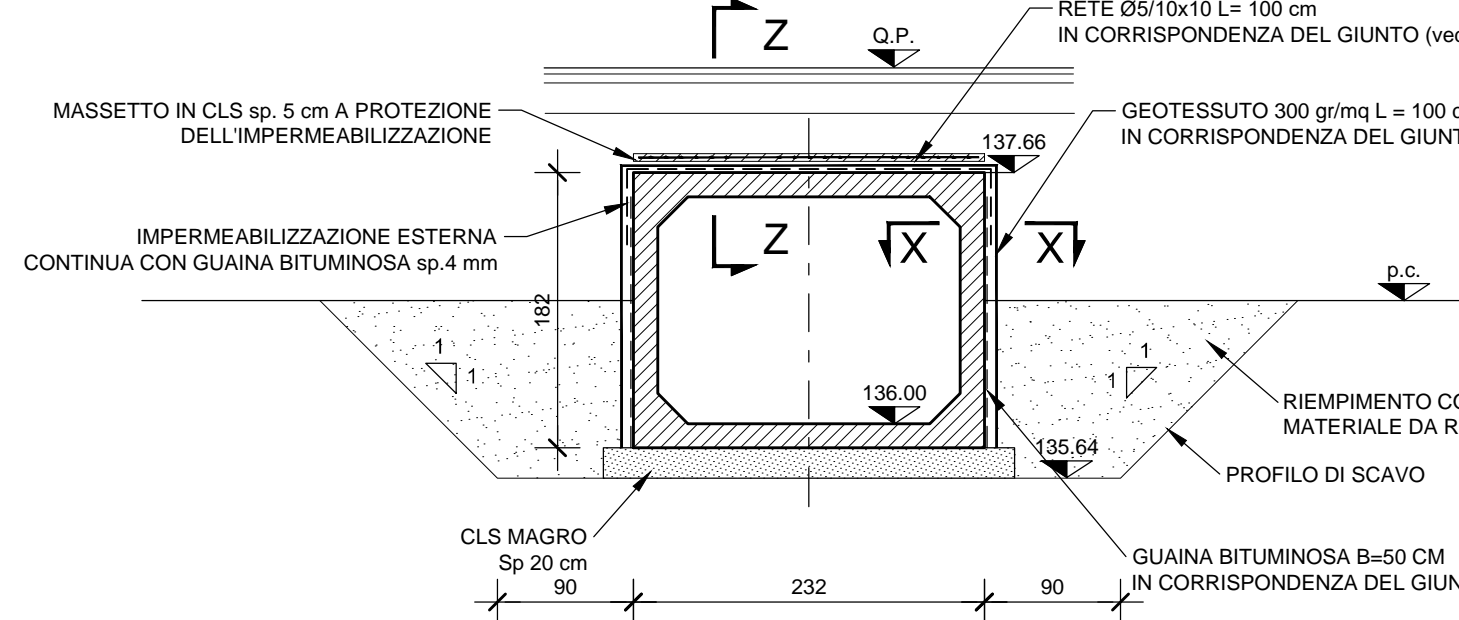


SEZIONE LONGITUDINALE DEL COLLEGAMENTO CON TOMBINO ESISTENTE
Scala 1:50

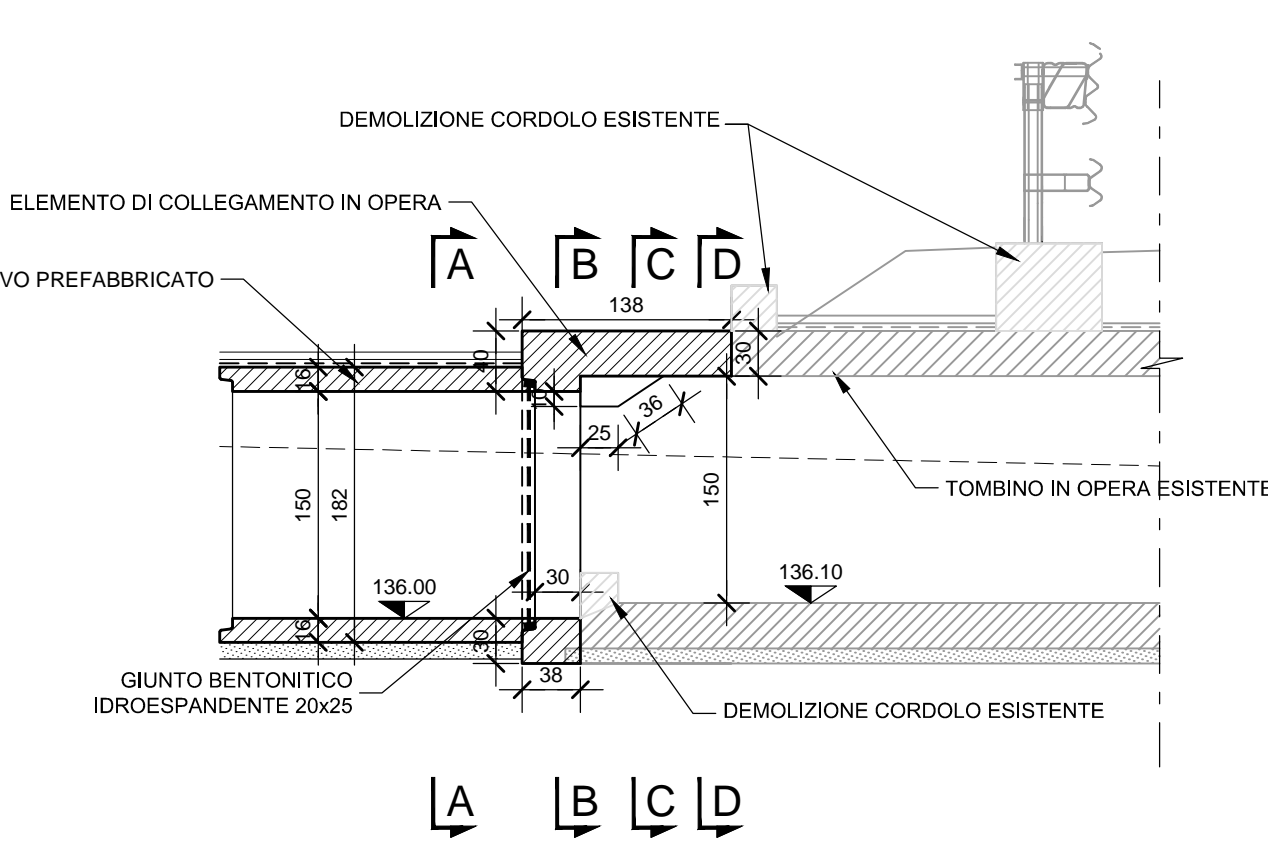


SEZ A-A
Scala 1:50

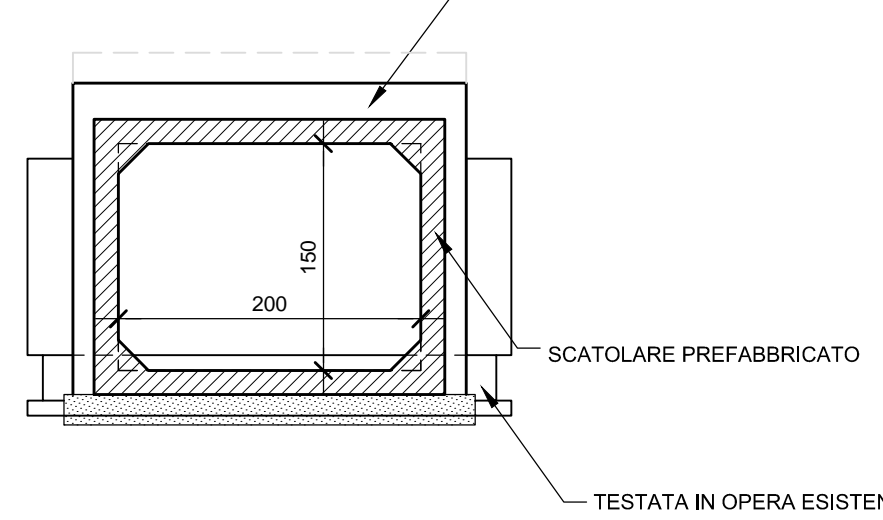


SEZ B-B
Scala 1:50

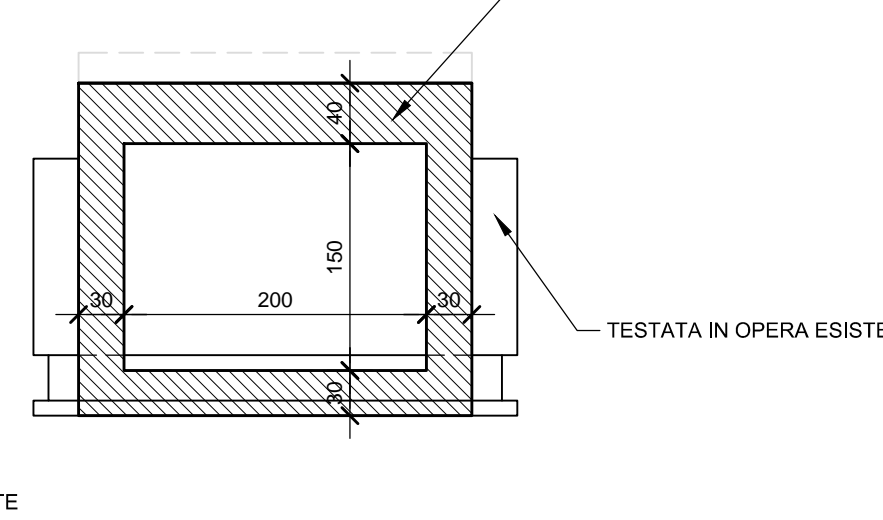


SEZ C-C
Scala 1:50

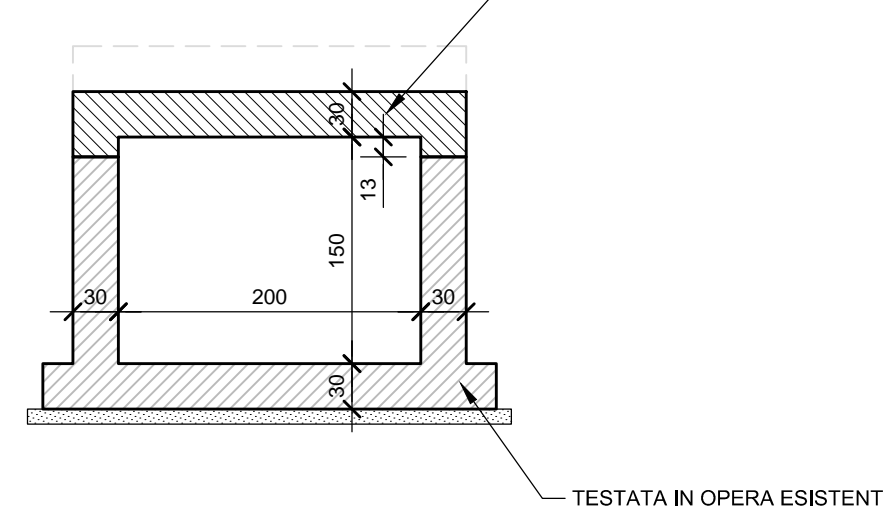


SEZ D-D
Scala 1:50

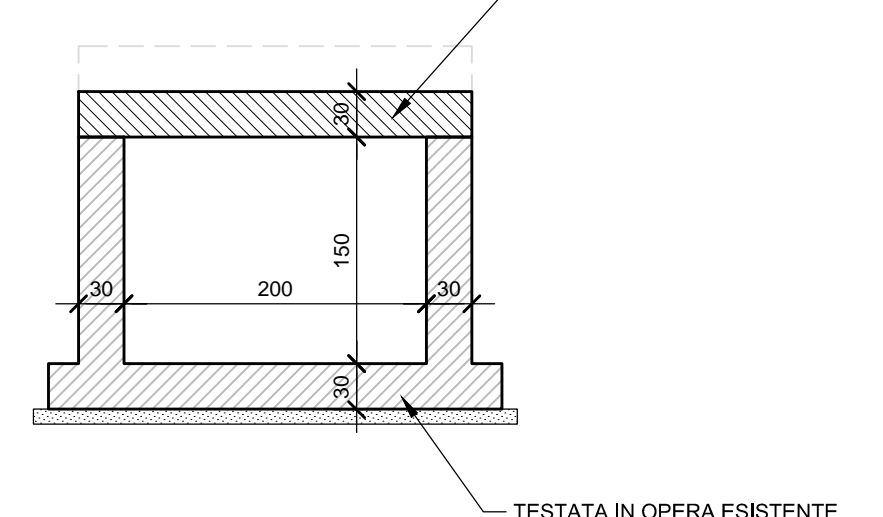


PARTICOLARE INTERFERENZA CANALETTA SMALTIMENTO ACQUE PIATTAFORMA
Scala 1:50

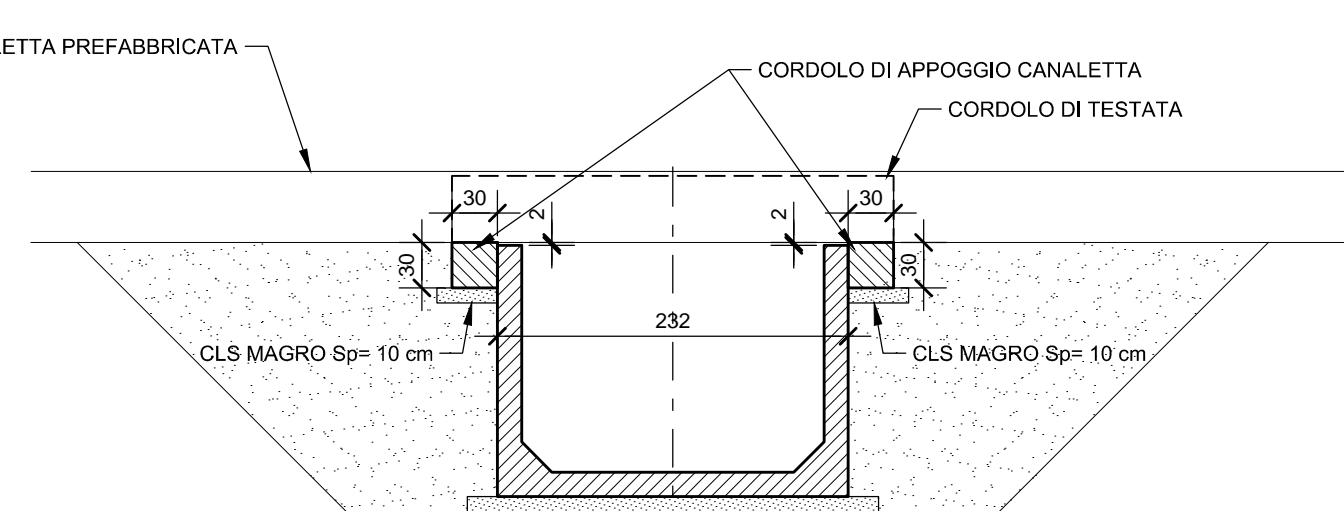

CANALETTA A SBALZO SU LUCE 232 cm

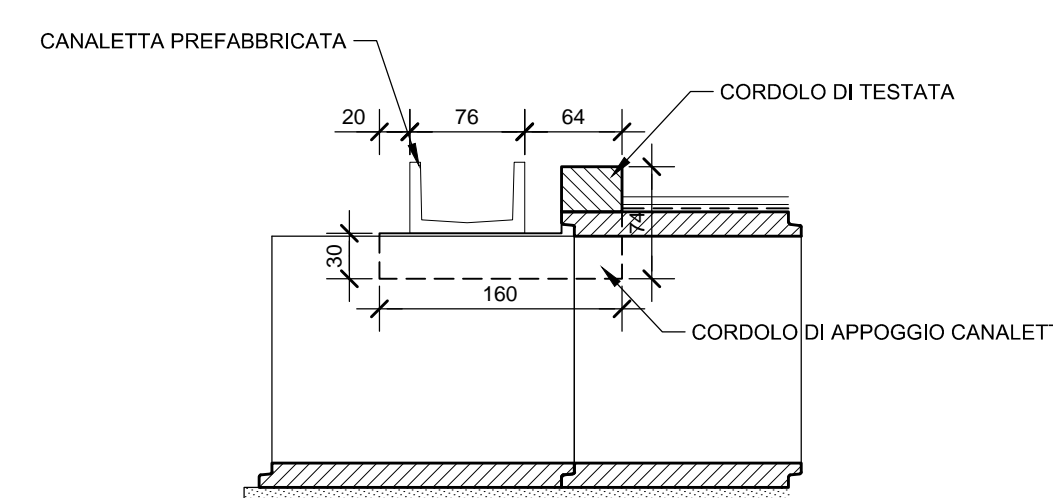


SCATOLARE PREFABBRICATO

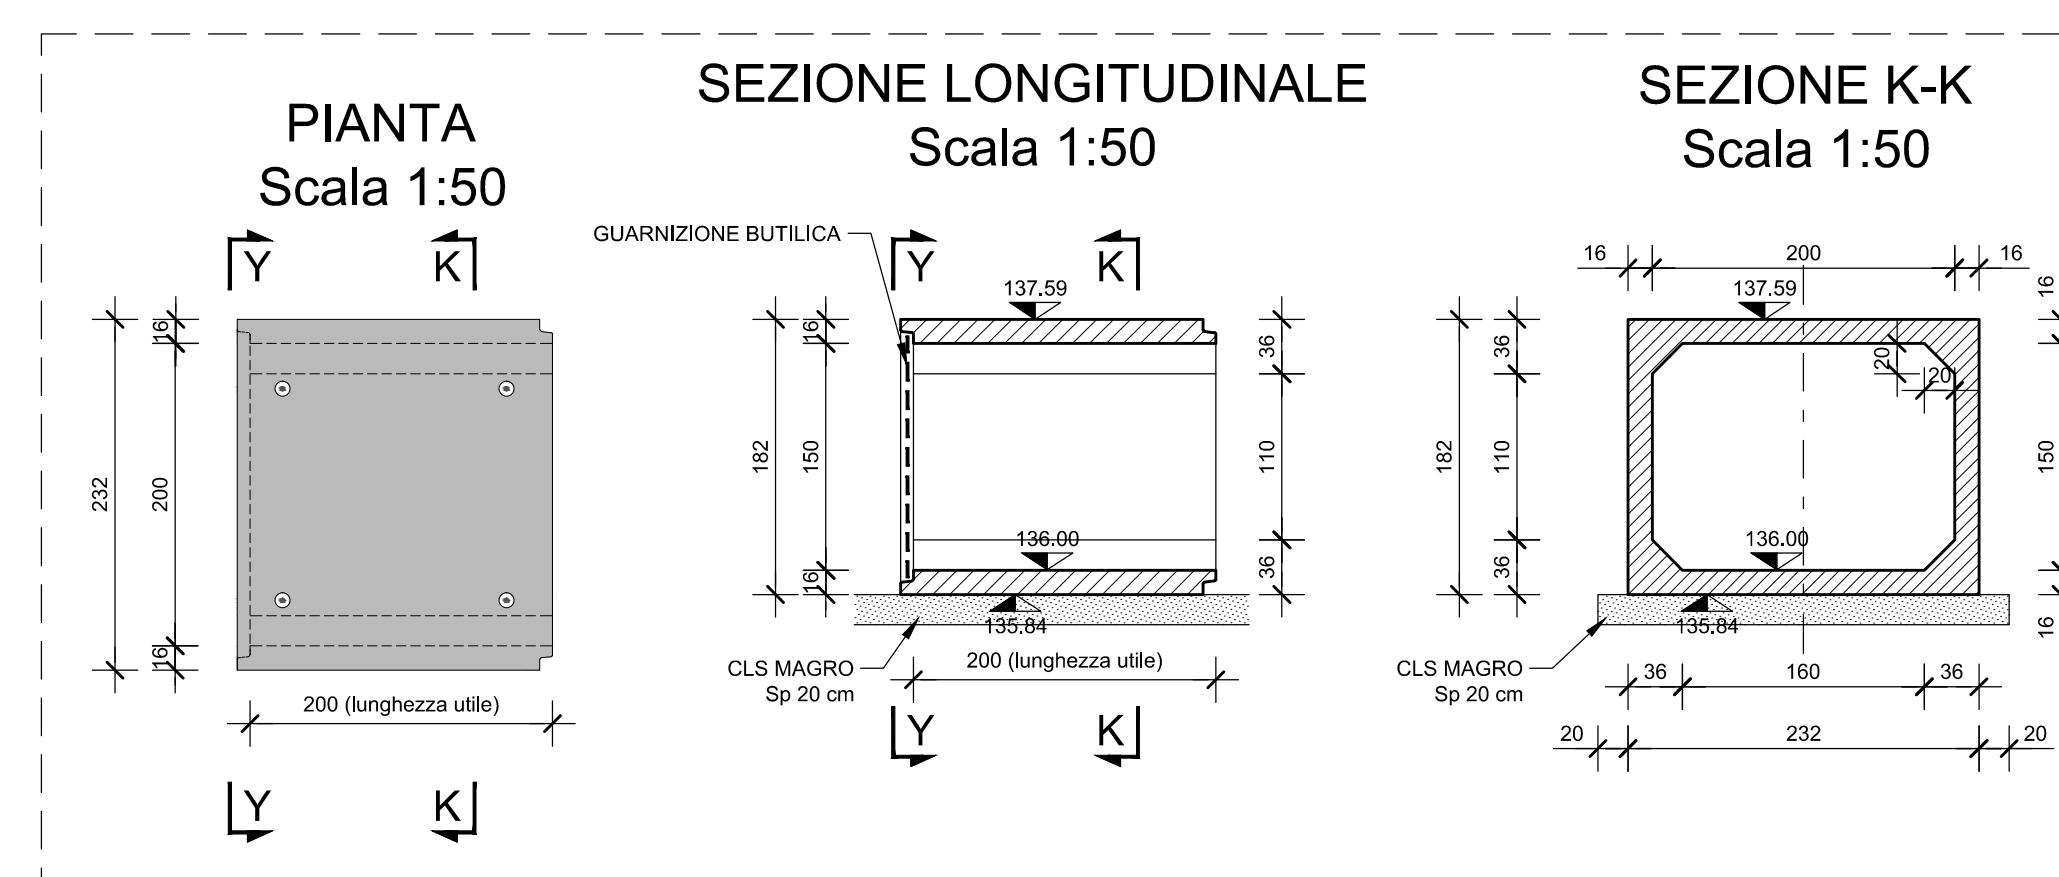


PARTICOLARE GUARNIZIONE BUTILICA


VISTA Y-Y
Scala 1:50

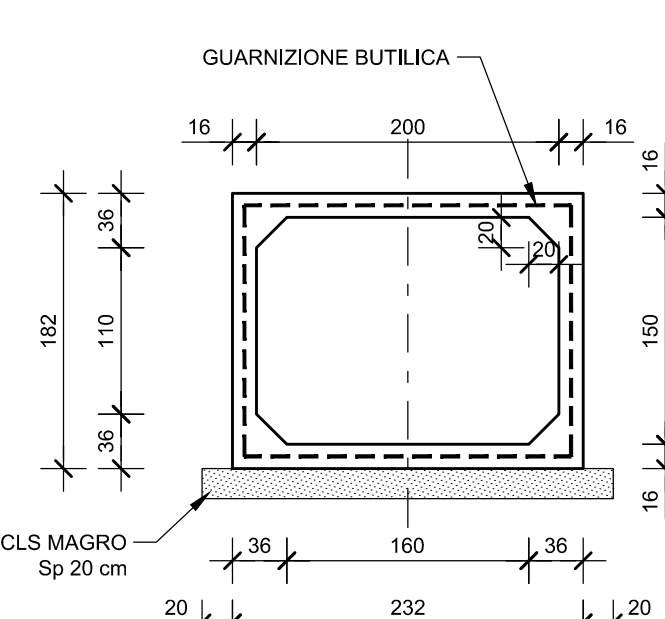


INCASTRO SCATOLARE
Scala 1:5

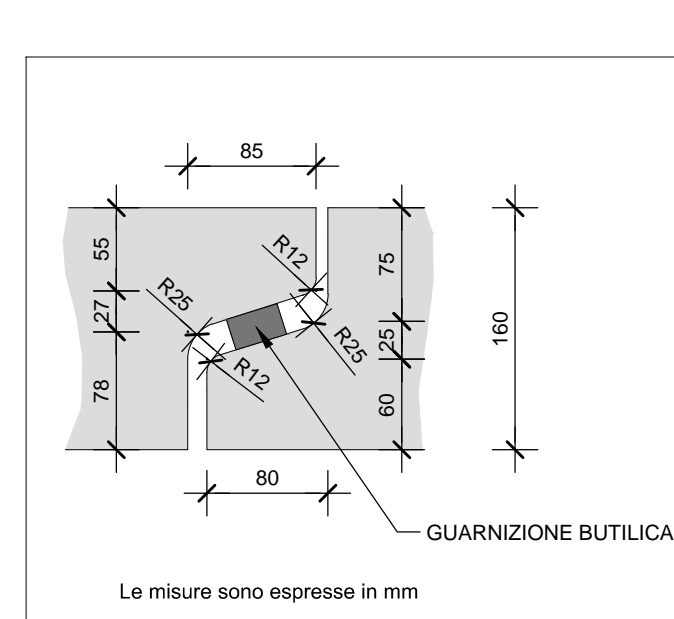


DETTAGLIO GIUNTO STRUTTURALE SOLETTA SUPERIORE
SEZIONE Z-Z
Scala 1:25

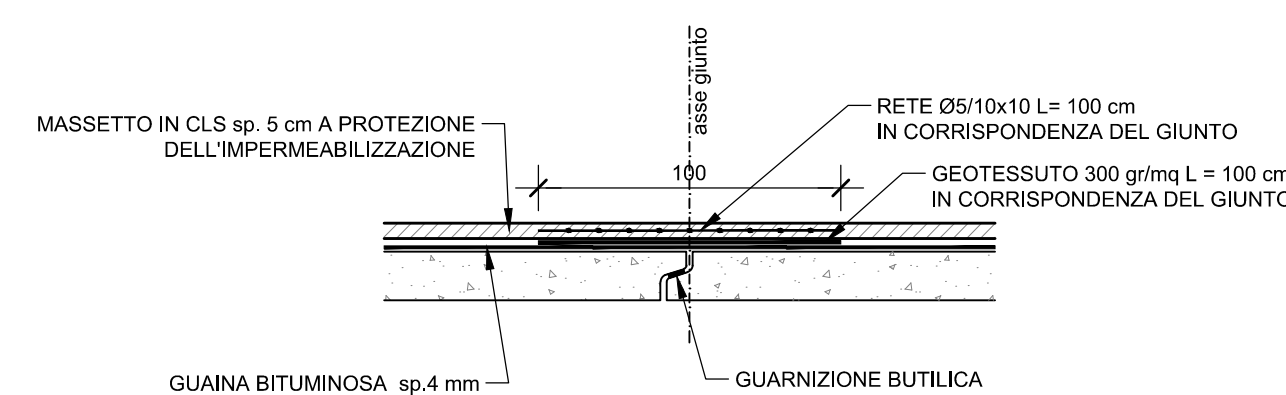


DETTAGLIO GIUNTO STRUTTURALE PARETE
SEZIONE X-X
Scala 1:25

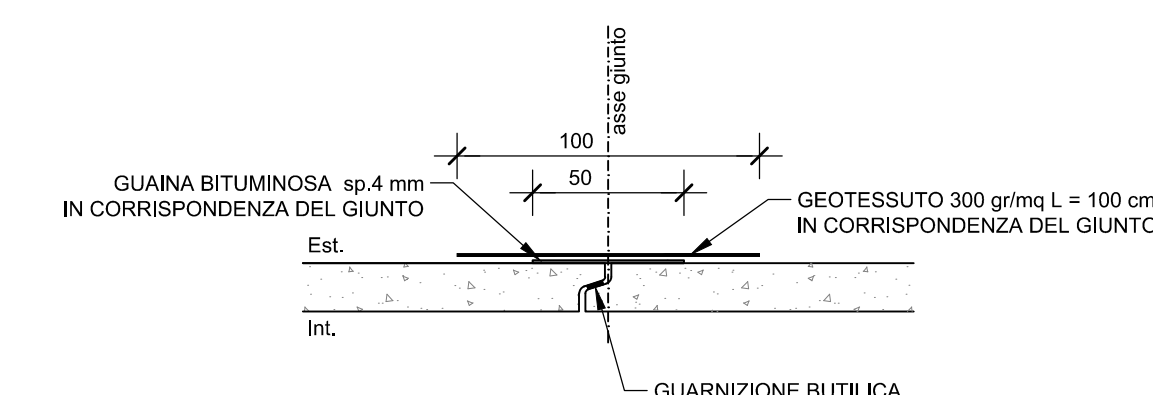

DETTAGLIO CORDOLO DI TESTATA
Scala 1:25

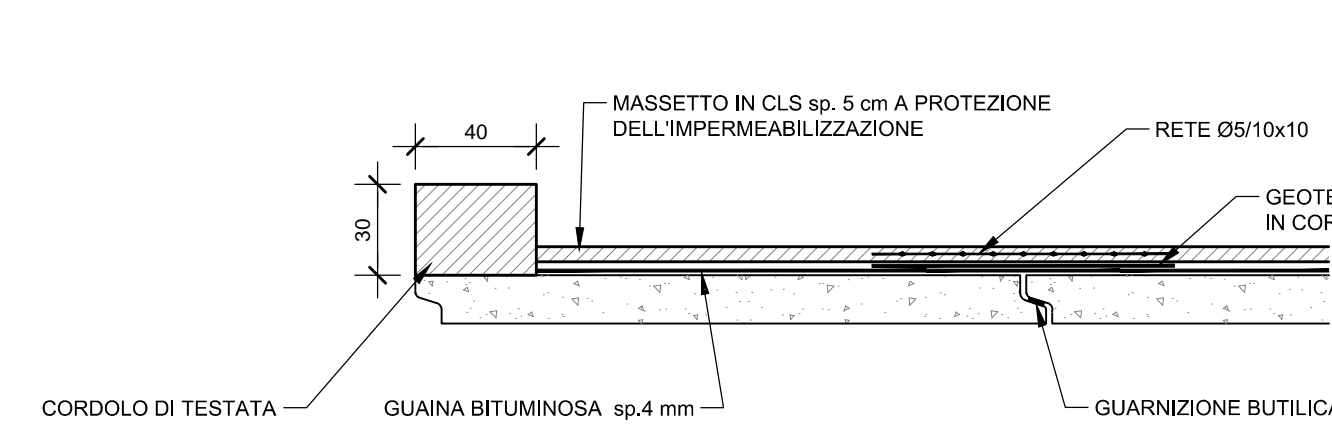

PARTICOLARE DEMOLIZIONE CORDOLI
Scala 1:25

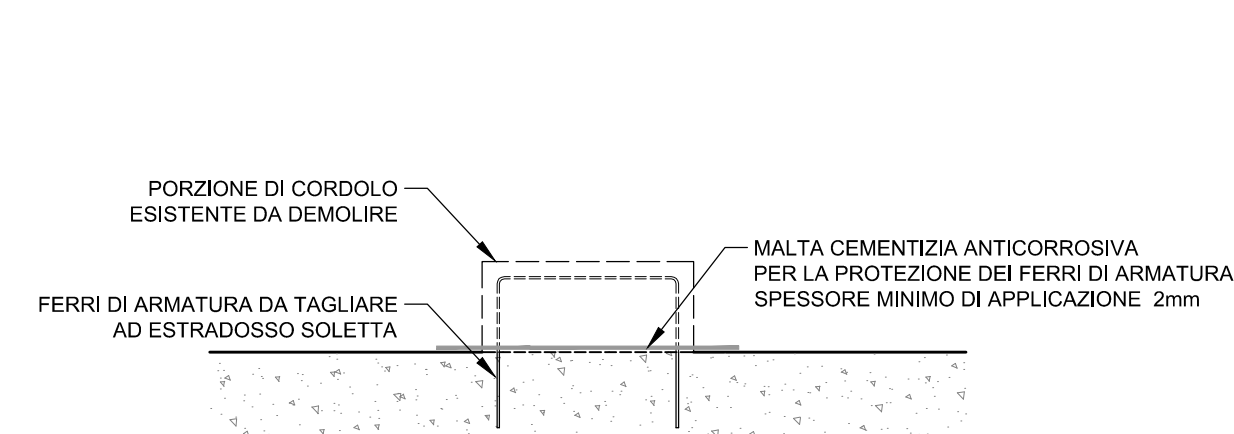

ELABORATI DI RIFERIMENTO	
DESCRIZIONE	CODICE
36022 - PARAPETI E RECINZIONI - CANTIERI COSTRUZIONI - TAVOLA 7/2	00014 04 P4 E 1 H 00 00 00 00 00 00 00

NOTE	
TUTTE LE MISURE SONO ESPRESSE IN CENTESIMI	
TUTTE LE QUOTE ALTERNATIVE SONO ESPRESSE IN METRI e.m.	

LEGENDA	
PER CARATTERISTICHE DEI MATERIALI VEDERE ELABORATO	
G = PARTE GENERALE	
SOG = ELEMENTI GENERALI	
PRESERBIONE MATERIALI E NOTE GENERALI	
CODICE: 85622 04 E 1 H 00 00 00 00 00 00 00	

CARATTERISTICHE DEI MATERIALI	
PER CARATTERISTICHE DEI MATERIALI VEDERE ELABORATO	
G = PARTE GENERALE	
SOG = ELEMENTI GENERALI	
PRESERBIONE MATERIALI E NOTE GENERALI	
CODICE: 85622 04 E 1 H 00 00 00 00 00 00 00	

CONCEDENTE: CONCESSIONI AUTOSTRADALI LOMBARDE

CONCESSIONARIA: SOCIETA' DI PROGETTO BREBEMI SPA

CUP E31805000390007

COLLEGAMENTO AUTOSTRADALE DI CONNESSIONE TRA LE CITTA' DI BRESCIA E MILANO

PROCEDURA AUTORIZZATIVA D. LGS 163/2006
DELIBERA C.I.P.E. DI APPROVAZIONE DEL PROGETTO DEFINITIVO N° 19/2016

INTERCONNESSIONE A35-A4 PROGETTO ESECUTIVO

I-INTERCONNESSIONE
II-INTERCONNESSIONE A35-A4
IDAX9 - ADEGUAMENTO INTERFERENZA IDRAULICA IDA09
TOMBINO SCATOLARE 2,00x1,50 PR. KM 3+093,44
CARPENTERIA

PROGETTAZIONE: **interconnessione** s.p.a.

VERIFICA: **interconnessione** s.p.a.

IL PROGETTISTA RESPONSABILE INGEGERE: **MIRSA PIZZANTI & C. S.p.A.**

IL DIRETTORE TECNICO: **MIRSA PIZZANTI & C. S.p.A.**

I.D.		IDENTIFICAZIONE ELABORATO		DATA	
NUMERO	VERSIONE	DESCRIZIONE	DATA	REDAZIONE	VERIFICA
65622	04	CP	E	11	ID AX9 00 00 001 00 A 00

ELABORAZIONE PROGETTUALE

IL PROGETTISTA: **PARENTE INGEGER s.r.l.**

REVISIONE

IL CONCESSIONARIO: **interconnessione** s.p.a.