



LABORATORI DI RIFERIMENTO	
DESCRIZIONE	CODICE
00002 - PARAPETI E RECINZIONI - DETTAGLI COSTRUTTIVI - TAVOLA 1/2	66014 04 PA E I 11 00 002 00 00 006 00


SEZIONE LONGITUDINALE TOMBINO
Scala 1:50

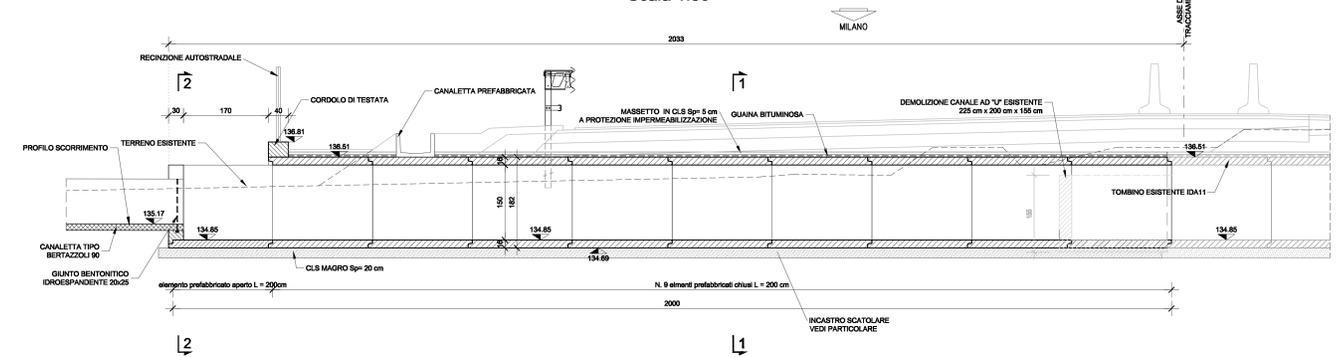

PIANTA TOMBINO
Scala 1:50

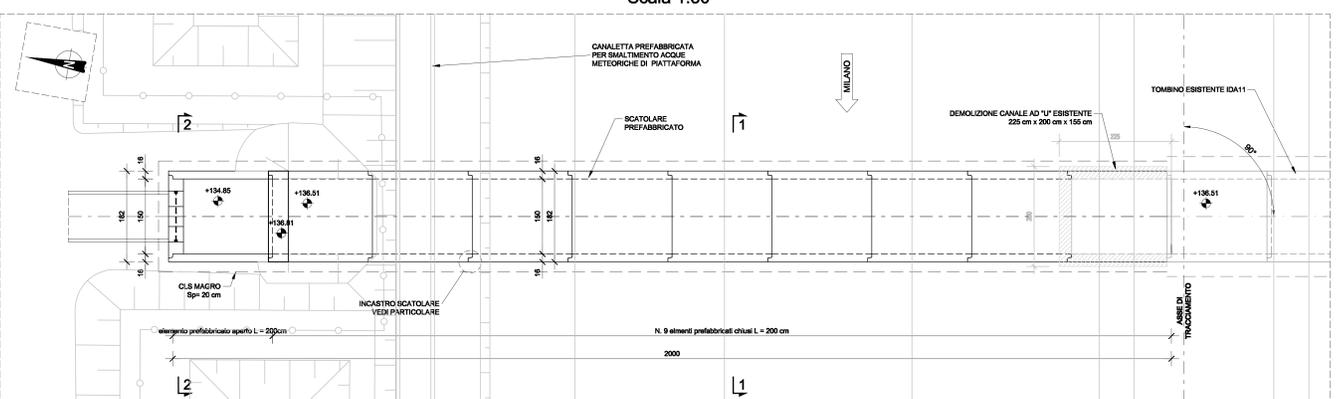

SCATOLARE PREFABBRICATO

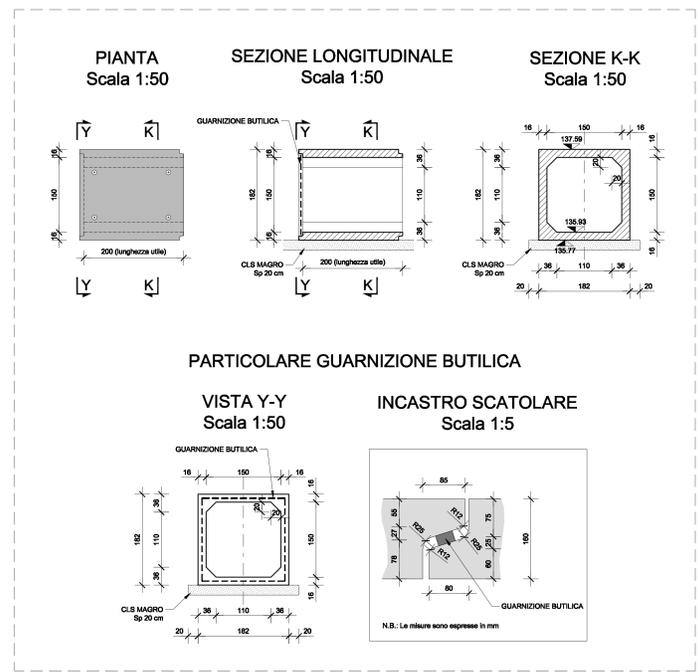


NOTE
 ...TUTTE LE MISURE SONO ESPRESSE IN CENTIMETRI
 ...TUTTE LE QUOTE ALTIMETRICHE SONO ESPRESSE IN METRI s.l.m.


LEGENDA

CARATTERISTICHE DEI MATERIALI
 - PER CARATTERISTICHE DEI MATERIALI VEDERE ELABORATO:
 0 - PARTE GENERALE
 00 - GENERALE
 00001 - ELABORATI GENERALI
 PRESCRIZIONI MATERIALI E NOTE GENERALI
 CODICE: 65953 04 EL E I 11 00 001 00 00 006 00


SEZIONE 1-1
Scala 1:50

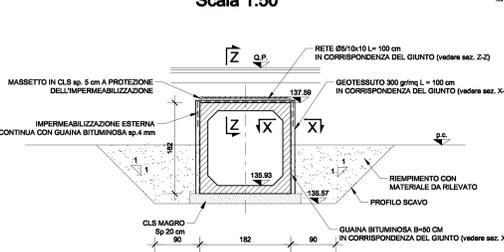


DETTAGLIO GIUNTO STRUTTURALE SOLETTA SUPERIORE SEZIONE Z-Z
Scala 1:25

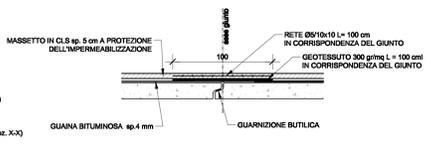


DETTAGLIO GIUNTO STRUTTURALE PARETE SEZIONE X-X
Scala 1:25

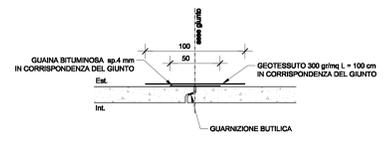


DETTAGLIO CORDOLO DI TESTATA
Scala 1:25

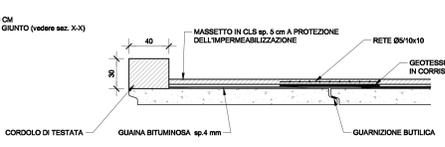


PARTICOLARE DEMOLIZIONE CORDOLI
Scala 1:25

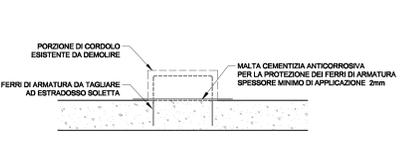


ARMATURA CORDOLO DI TESTATA
Scala 1:20

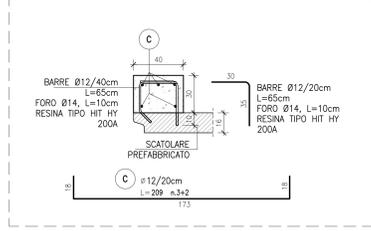

SCATOLARE PREFABBRICATO PARTICOLARE COLLEGAMENTO CON TOMBINO ESISTENTE

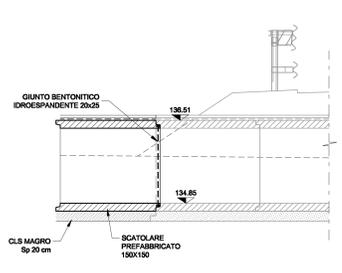

PARTICOLARE COLLEGAMENTO CON CANALETTA SEZ 2-2
Scala 1:50

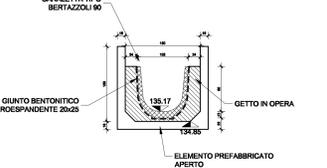

CONCEDENTE
CONCESSIONI AUTOSTRADALI LOMBARDE

CONCESSIONARIA
SOCIETÀ DI PROGETTO BRESCIA SPA

CUP E31B0500390007

COLLEGAMENTO AUTOSTRADALE DI CONNESSIONE TRA LE CITTÀ DI BRESCIA E MILANO

PROSEDURA AUTORIZZATIVA D. LGS 163/2006
 DELIBERA C.I.P.E. DI APPROVAZIONE DEL PROGETTO DEFINITIVO N° 19/2016

INTERCONNESSIONE A35-A4 PROGETTO ESECUTIVO

**I-INTERCONNESSIONE
 I1-INTERCONNESSIONE A35-A4
 IDAY1 - ADEGUAMENTO INTERFERENZA IDRAULICA IDA11
 TOMBINO SCATOLARE 1,50x1,50 PR. KM 3+402,36
 CARPENTERIA E ARMATURA**

PROGETTAZIONE: **interconnessione** sncrl
 IL PROGETTISTA RESPONSABILE INTERAZIONE: **MIRCA PIZZANTI & C. S.p.A.**
 PRESSIONI SPONDIANTI: **MIRCA PIZZANTI & C. S.p.A.**
 IN DIRETTORE TECNICO: **MIRCA PIZZANTI & C. S.p.A.**

VERIFICA: **APPROVATO BDP**

I.D.		IDENTIFICAZIONE ELABORATO										DATA		
04	CP	E	I	I1	ID	AY1	00	00	001	00	A	00	ALBERTO	2016
65636														

ELABORAZIONE PROGETTUALE		REVISIONE							
N.	REV.	DESCRIZIONE	DATA	REDAATTO	DATA	ESISTENZIALE	DATA	APPROVATO	DATA
1		IL PROGETTO							
2		PROGETTO DEFINITIVO							

IL CONCEDENTE
CONCESSIONI AUTOSTRADALI LOMBARDE

IL CONCESSIONARIO
SOCIETÀ DI PROGETTO BRESCIA SPA