


Planimetria in scala 1:500

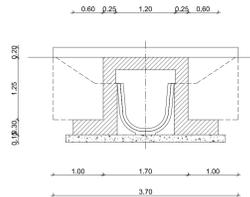


**SEZIONE TIPO**  
Cavalcafosso tipo A  
Canaletta Bertazzoli 90 o 80

Scala 1:50




**PARTICOLARE 1**  
Sezione dello scatolare  
prefabbricato 1.50x1.50m

Scala 1:50

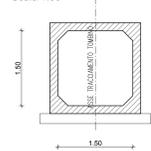

**SEZIONE TIPO**  
Elemento in cls prefabbricato  
tipo Bertazzoli 80


Scala 1:50

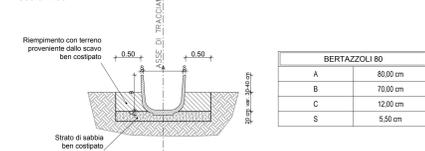

LABORATORI DI RIFERIMENTO

DESCRIZIONE	CODICE
00002 - CAVALCAFOSSE SU CANALLETTA PREFABBRICATA - RELAZIONE DI CALCOLO	66017 04 RC E I 11 00 002 00 00 004 00
00002 - CAVALCAFOSSE SU CANALLETTA PREFABBRICATA - CARPENTERIA	66022 04 CP E I 11 00 002 00 00 002 00
00002 - CAVALCAFOSSE SU CANALLETTA PREFABBRICATA - ARMATURA - TAVOLA 1/2	66024 04 AR E I 11 00 002 00 00 001 00
00002 - CAVALCAFOSSE SU CANALLETTA PREFABBRICATA - ARMATURA - TAVOLA 2/2	66025 04 AR E I 11 00 002 00 00 002 00
00011 - RETICOLO IDROGRAFICO INTERFERITO - MANUFATTI DI REGOLAZIONE CANALI ED ELEMENTI DI RACCORDO	66087 04 PA E I 11 00 011 00 00 001 00

NOTE

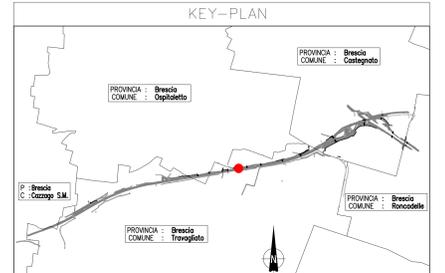

LEGENDA




NOTE AGGIUNTIVE

La definizione dettagliata delle fasi realizzative dell'intera opera sarà concordata con gli enti competenti al fine di redigere la convenzione con gli stessi. La tempistica del ripristino delle singole utenze irrigue locali sarà concordata con gli enti competenti nel rispetto delle specifiche esigenze.

CARATTERISTICHE DEI MATERIALI

PER CARATTERISTICHE DEI MATERIALI VEDERE ELABORATO:  
0 - PARTE GENERALE  
00 - GENERALE  
00001 - ELABORATI GENERALI  
PRESCRIZIONI MATERIALI E NOTE GENERALI  
CODICE 65953 04 E I 11 00 001 00 00 006 00

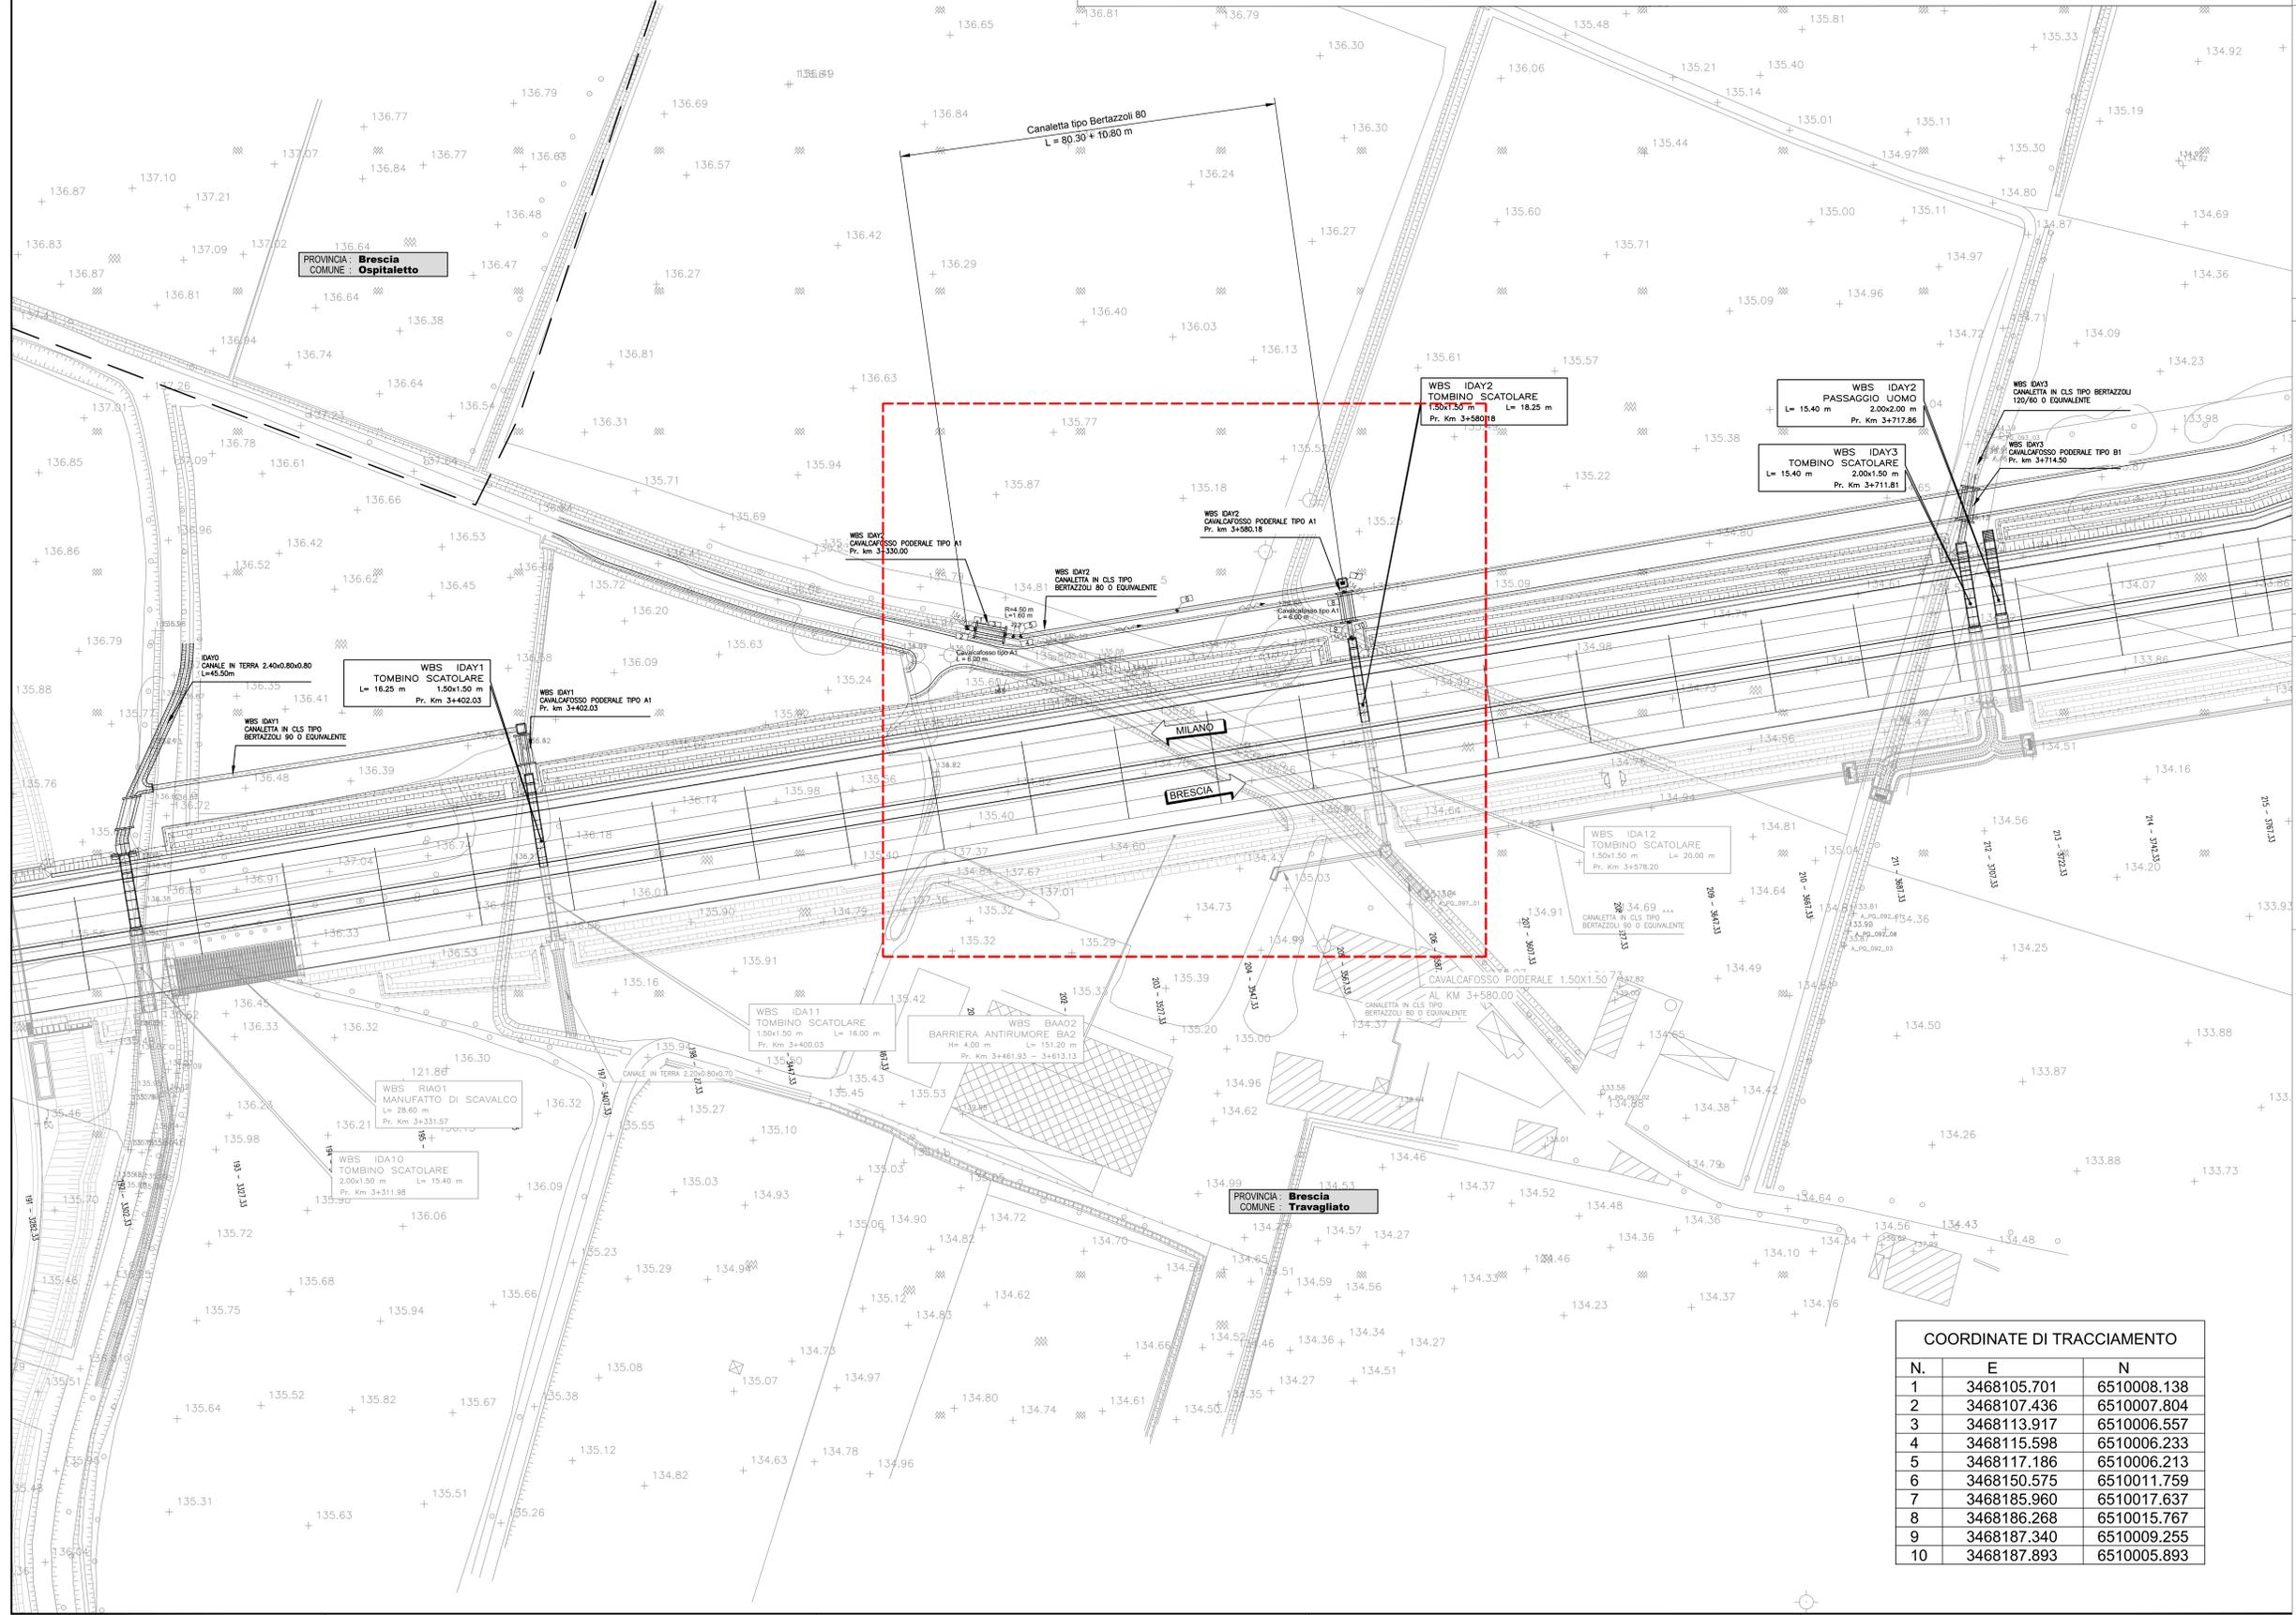

**COORDINATE DI TRACCIAMENTO**

N.	E	N
1	3468105.701	6510008.138
2	3468107.436	6510007.804
3	3468113.917	6510006.557
4	3468115.598	6510006.233
5	3468117.186	6510006.213
6	3468150.575	6510011.759
7	3468185.960	6510017.637
8	3468186.268	6510015.767
9	3468187.340	6510009.255
10	3468187.893	6510005.893

CONCEDENTE: CONCESSIONARI AUTOSTRADALI LOMBARDE

CONCESSIONARIA: SOCIETA' DI PROGETTO BREBEMI SPA

CUP E31B0500390007

**COLLEGAMENTO AUTOSTRADALE DI CONNESSIONE TRA LE CITTÀ DI BRESCIA E MILANO**

PROCEDURA AUTORIZZATIVA D. LGS 163/2006  
DELIBERA C.I.P.E. DI APPROVAZIONE DEL PROGETTO DEFINITIVO N° 19/2016

**INTERCONNESSIONE A35-A4 PROGETTO ESECUTIVO**

I-INTERCONNESSIONE  
II-INTERCONNESSIONE A35-A4  
IDAY2 - ADEGUAMENTO INTERFERENZA IDRAULICA IDA12  
PLANIMETRIA DI TRACCIAMENTO E SEZIONI TIPO

PROGETTAZIONE: **interconnessione** snc

VERIFICA: **APPROVATO BDP**

IL PROGETTISTA RESPONSABILE INTERAZIONE: **MIRIAM PIZZAROTTI & C. S.p.A.**  
Piacenza, Via S. Maria Maddalena, 10 - Tel. 0521/240001 - Fax 0521/240002  
Ordine degli Ingegneri di Piacenza N. 4152

IN DIRETTORE TECNICO: **MIRIAM PIZZAROTTI & C. S.p.A.**  
Via S. Maria Maddalena, 10 - Tel. 0521/240001 - Fax 0521/240002  
Ordine degli Ingegneri di Piacenza N. 4152

I.D.		IDENTIFICAZIONE ELABORATO										DATA			
NUMERO	DATA	PROGETTO	REVISIONE	DATA	PROGETTO	REVISIONE	DATA	PROGETTO	REVISIONE	DATA	PROGETTO	REVISIONE	DATA	PROGETTO	REVISIONE
65639	04	PL	E	I	I	I	IA	AY2	00	00	00	00	00	A	00

ELABORAZIONE PROGETTUALE: **interconnessione** snc

REVISIONE: **interconnessione** snc

IL CONCESSIONARIO: **BREBEMI SPA**