




SEZIONE LONGITUDINALE TOMBINO
Scala 1:50

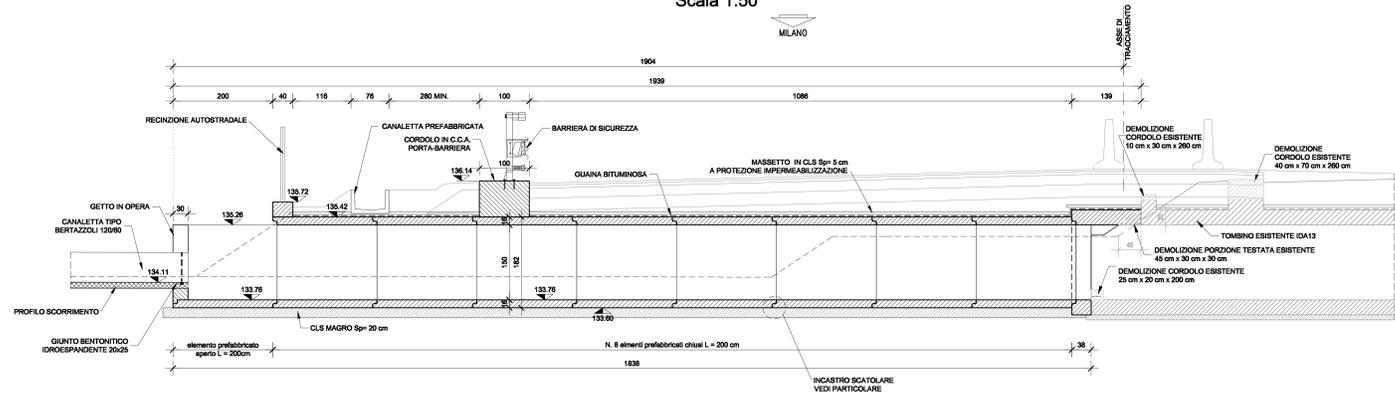


PIANTA TOMBINO
Scala 1:50

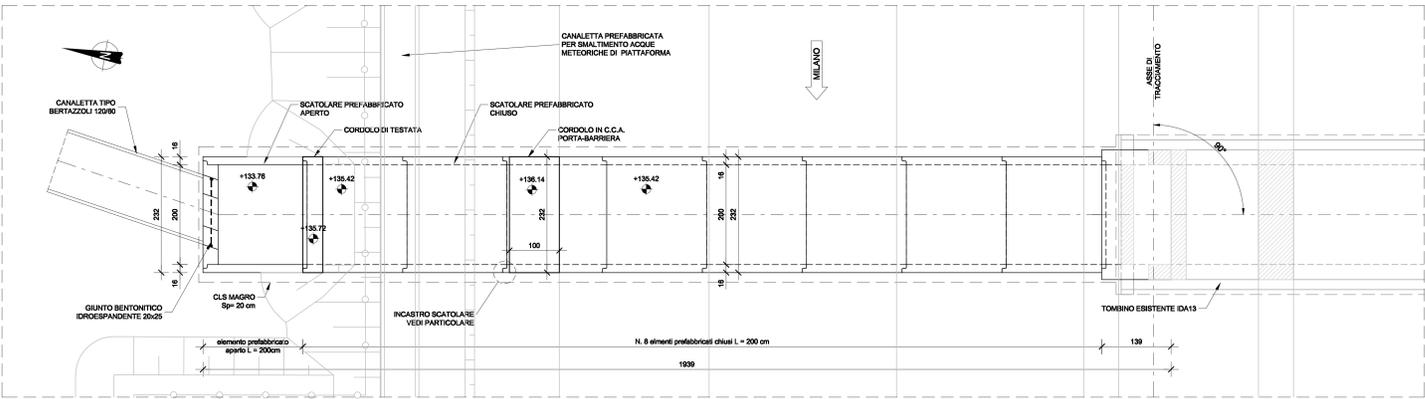


PARTICOLARE COLLEGAMENTO CON CANALETTA
SEZ 3-3
Scala 1:50

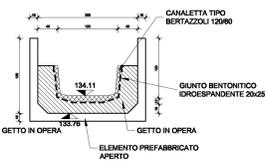


SEZIONE 2-2
Scala 1:50

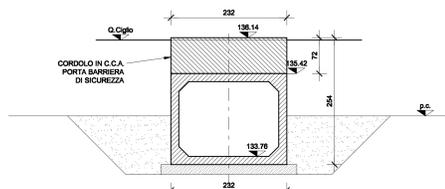


SEZIONE 1-1
Scala 1:50

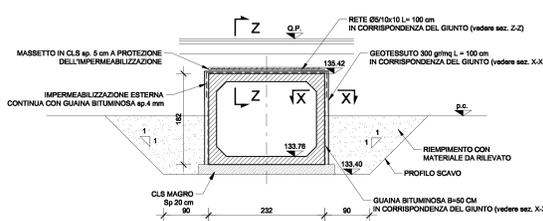


DETTAGLIO GIUNTO STRUTTURALE
SOLETTA SUPERIORE
SEZIONE Z-Z
Scala 1:25

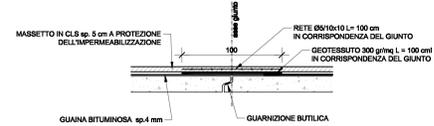


DETTAGLIO GIUNTO STRUTTURALE
PARETE
SEZIONE X-X
Scala 1:25

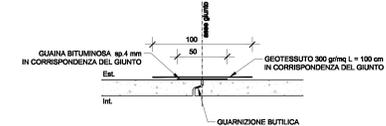


DETTAGLIO CORDOLO DI TESTATA
Scala 1:25

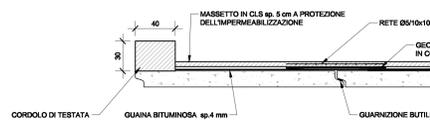


PARTICOLARE DEMOLIZIONE CORDOLI
Scala 1:25

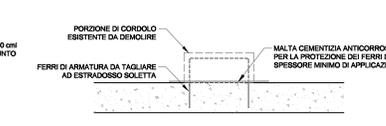


SEZIONE LONGITUDINALE DEL
COLLEGAMENTO CON TOMBINO
ESISTENTE
Scala 1:50

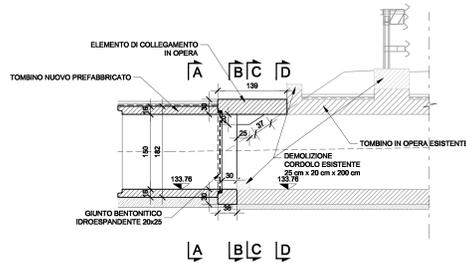


SEZ A-A
Scala 1:50

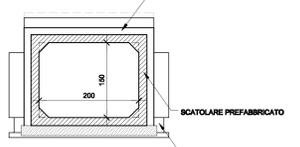


SEZ B-B
Scala 1:50

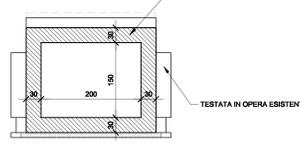


SEZ C-C
Scala 1:50

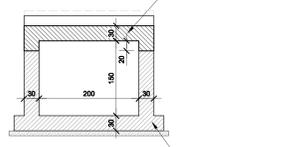

SEZ D-D
Scala 1:50

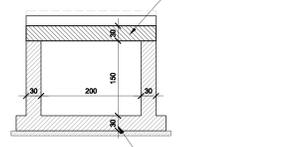

SCATOLARE PREFABBRICATO

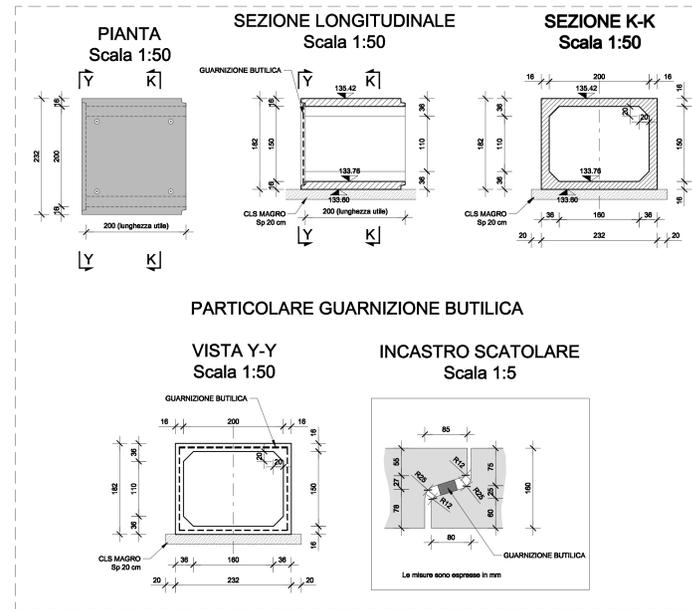

ELABORATI DI RIFERIMENTO	
DESCRIZIONE	CODICE
0002 - PARETI E RECINZIONI - DETTAGLI COSTRUTTIVI - TAVOLA 1/2	66014 04 PA E 111 00 002 00 00 006 00

NOTE
 _TUTTE LE MISURE SONO ESPRESSE IN CENTIMETRI
 _TUTTE LE QUOTE ALTIMETRICHE SONO ESPRESSE IN METRI s.l.m.

LEGENDA

CARATTERISTICHE DEI MATERIALI

- PER CARATTERISTICHE DEI MATERIALI VEDERE ELABORATO:
 0 - PARTE GENERALE
 CO - GENERALE
 CO001 - ELABORATI GENERALI
 PRESCRIZIONI MATERIALI E NOTE GENERALI
 CODICE 65953 04 EL E 111 00 001 00 00 006 00

CONCEDENTE: CONCESSIONARI AUTOSTRADALI LOMBARDE

CONCESSIONARIA: SOCIETA' DI PROGETTO BRESCHE SPA

CUP E31B0500390007

**COLLEGAMENTO AUTOSTRADALE
DI CONNESSIONE TRA LE CITTA' DI
BRESCIA E MILANO**

PROCEDEURA AUTORIZZATIVA D. LGS 163/2006
 DELIBERA C.I.P.E. DI APPROVAZIONE DEL PROGETTO DEFINITIVO N° 19/2016

**INTERCONNESSIONE A35-A4
PROGETTO ESECUTIVO**

I-INTERCONNESSIONE
 I1-INTERCONNESSIONE A35-A4
 IDAY3 - ADEGUAMENTO INTERFERENZA IDRAULICA IDA13
 TOMBINO SCATOLARE 2,00x1,50 PR. KM 3+712,14
 CARPENTERIA

PROGETTAZIONE: **interconnessione** sncrl

IL PROGETTISTA RESPONSABILE INTERCONNESSIONE: **INTERCONNESSIONE S.p.A.**

IL CONCESSIONARIO: **CONCESSIONARI AUTOSTRADALI LOMBARDE**

VERIFICA: **APPROVATO BDP**

I.D.	IDENTIFICAZIONE ELABORATO										DATA		
	04	CP	E	I	I1	ID	AY3	00	00	001		00	A
65647													

ELABORAZIONE PROGETTUALE	N. REV.	DESCRIZIONE	DATA	REVISIONE			
				REDAZIONE	VERIFICA	APPROVAZIONE	DATA
IL PROGETTISTA							
PAOLO RIZZARDI s.r.l.							