SEZIONE LONGITUDINALE TOMBINO
Scala 1:50

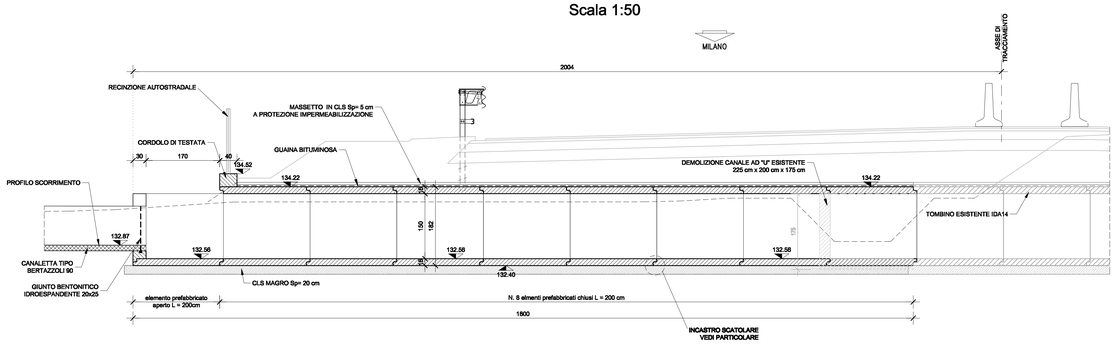

PIANTA TOMBINO
Scala 1:50

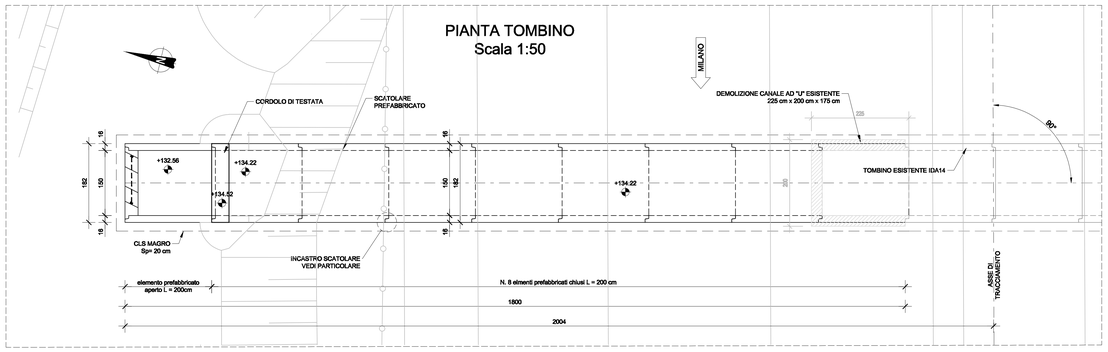

SCATOLARE PREFABBRICATO

PIANTA
Scala 1:50

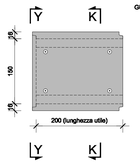

SEZIONE LONGITUDINALE
Scala 1:50

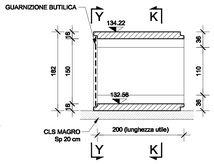

SEZIONE K-K
Scala 1:50

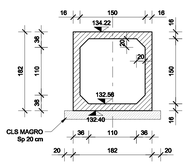

PARTICOLARE GUARNIZIONE BUTILICA

VISTA Y-Y
Scala 1:50

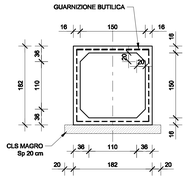

INCASTRO SCATOLARE
Scala 1:5

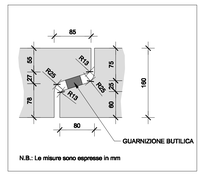

SEZIONE 1-1
Scala 1:50

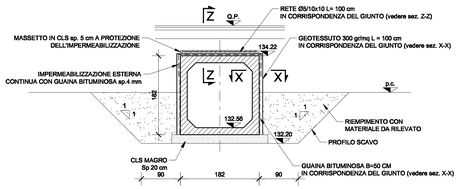

DETTAGLIO GIUNTO STRUTTURALE
SOLETTA SUPERIORE
SEZIONE Z-Z
Scala 1:25

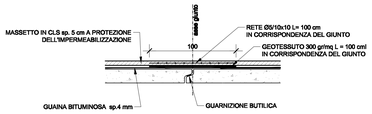

DETTAGLIO GIUNTO STRUTTURALE
PARETE
SEZIONE X-X
Scala 1:25

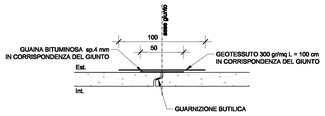

DETTAGLIO CORDOLO DI TESTATA
Scala 1:25

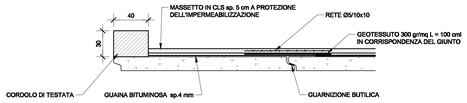

PARTICOLARE COLLEGAMENTO CON CANALETTA
SEZIONE 2-2
Scala 1:50

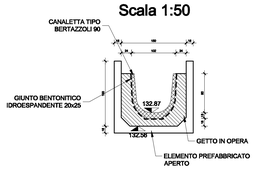

SCATOLARE PREFABBRICATO
PARTICOLARE COLLEGAMENTO CON TOMBINO ESISTENTE

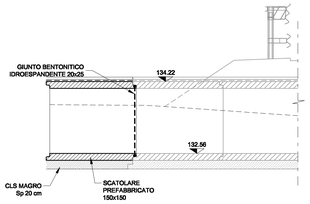

ELABORATI DI RIFERIMENTO

DESCRIZIONE	CODICE
00002 - PARAPETTI E RECINZIONI - DETTAGLI COSTRUTTIVI - TAVOLA 1/2	66014 04 PA E I I1 00 002 00 00 006 00

NOTE

_TUTTE LE MISURE SONO ESPRESSE IN CENTIMETRI

_TUTTE LE QUOTE ALTIMETRICHE SONO ESPRESSE IN METRI s.l.m.

LEGENDA

CARATTERISTICHE DEI MATERIALI

- PER CARATTERISTICHE DEI MATERIALI VEDERE ELABORATO :

0 - PARTE GENERALE
00 - GENERALE
00001 - ELABORATI GENERALI
PRESCRIZIONI MATERIALI E NOTE GENERALI
CODICE 65953 04 EL E I I1 00 001 00 00 006 00

CONCEDENTE

CONCESSIONI AUTOSTRADALI LOMBARDE

CONCESSIONARIA

SOCIETÀ DI PROGETTO BREBEMI SPA

CUP E31B05000390007

COLLEGAMENTO AUTOSTRADALE DI CONNESSIONE TRA LE CITTA' DI BRESCIA E MILANO

PROCEDURA AUTORIZZATIVA D. LGS 163/2006
DELIBERA C.I.P.E. DI APPROVAZIONE DEL PROGETTO DEFINITIVO N° 19/2016

INTERCONNESSIONE A35-A4
PROGETTO ESECUTIVO

I-INTERCONNESSIONE
I1-INTERCONNESSIONE A35-A4
IDAY4 - ADEGUAMENTO INTERFERENZA IDRAULICA IDA14
TOMBINO SCATOLARE 1,50x1,50 PR. KM 3+938,83
CARPENTERIA

PROGETTAZIONE:

interconnessione SCARL

IL PROGETTISTA RESPONSABILE INTEGRAZIONE PRESTAZIONI SPECIALISTICHE
IMPRESA PIZZAROTTI e C. S.p.A.
Dott. Ing. Fabio BUSCIA
Ordine degli Ingegneri di Parma N. 831

IL DIRETTORE TECNICO
IMPRESA PIZZAROTTI e C. S.p.A.
Dott. Ing. Gianluca Belco
Ordine degli Ingegneri di PADOVA N. 637

VERIFICA :

APPROVATO SDP

I.D.	IDENTIFICAZIONE ELABORATO															DATA
	ELABORATO															LUGLIO 2016
65652	04	CP	E	I	I1	ID	AY4	00	00	001	00	A	00	REVISIONE VARIE		

ELABORAZIONE PROGETTUALE

IL PROGETTISTA
PACCINI INGEGNERI s.r.l.
Dott. Ing. Paolo Paccini
Ordine degli Ingegneri di Bologna N. 4152

REVISIONE

N.	REV.	DESCRIZIONE	DATA	REDATTO	DATA	CONTROLLATO	DATA	APPROVATO
A	00	EMISSIONE	30/11/16	PACCINI	30/11/16	MORENO	30/11/16	MORENO

IL CONCEDENTE

CONCESSIONI AUTOSTRADALI LOMBARDE

IL CONCESSIONARIO

Società di Progetto BREBEMI SpA

IL PRESENTE DOCUMENTO NON POTRA' ESSERE COPIATO, RIPRODOTTO O ALTRIMENTI PUBBLICATO, IN TUTTO O IN PARTE, SENZA IL CONSENSO SCRITTO DELLA SAP BREBEMI S.P.A.. OGNI UTILIZZO NON AUTORIZZATO SARA' PERSEGUITO A NORMA DI LEGGE.
THIS DOCUMENT MAY NOT BE COPIED, REPRODUCED OR PUBLISHED, EITHER IN PART OR IN ITS ENTIRETY, WITHOUT THE WRITTEN PERMISSION OF SAP BREBEMI S.P.A.. UNAUTHORIZED USE WILL BE PROSECUTED BY LAW.