




SEZIONE LONGITUDINALE PASSO UOMO  
Scala 1:50

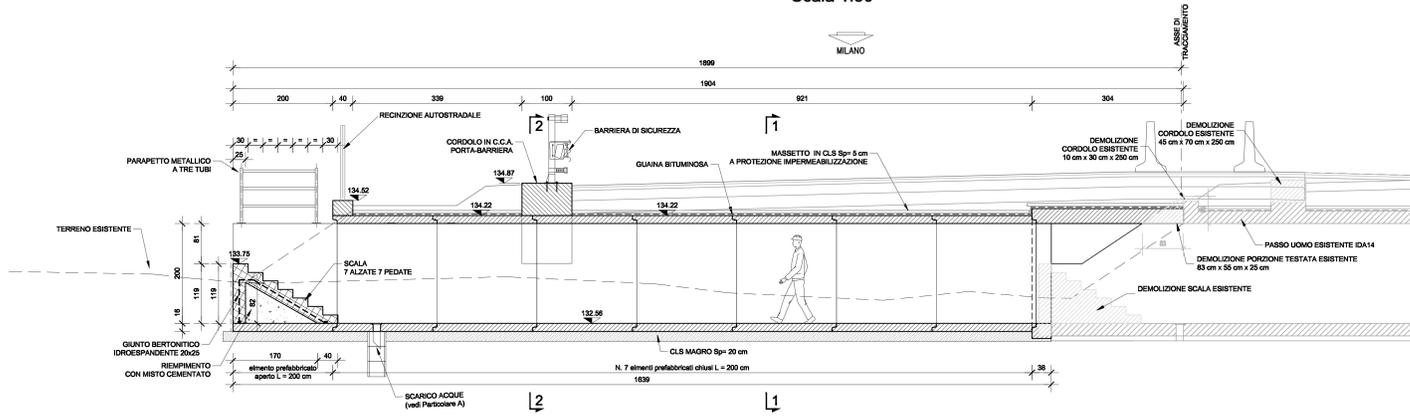


PIANTA PASSO UOMO  
Scala 1:50

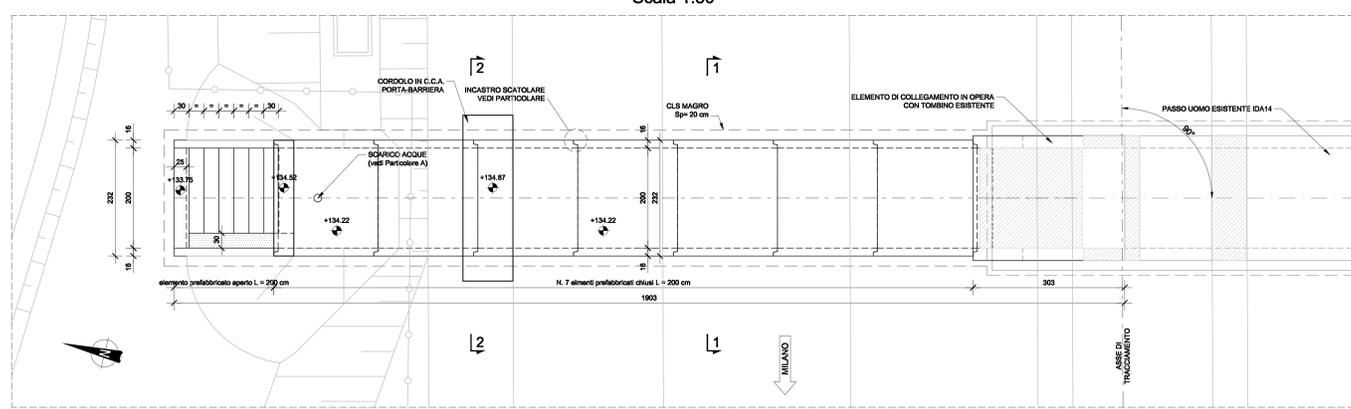


SEZIONE 2-2  
Scala 1:50

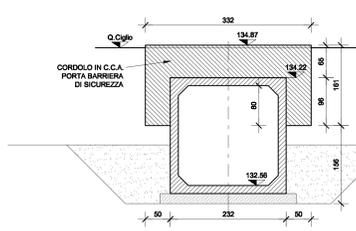


SEZIONE 1-1  
Scala 1:50

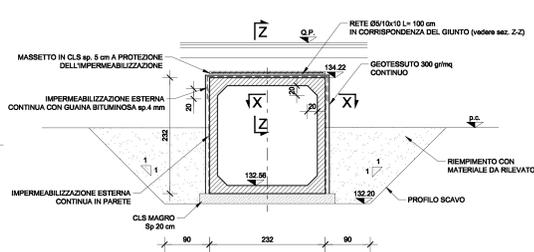


SEZIONE E-E  
Scala 1:50

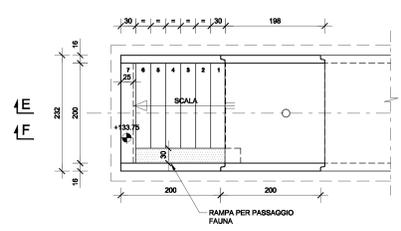


PARTICOLARE A  
SCARICO ACQUE  
Scala 1:25

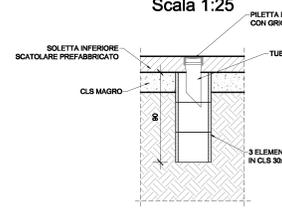

PARTICOLARE GRADINI  
Scala 1:25

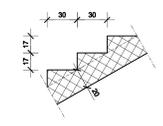


SCATOLARE PREFABBRICATO

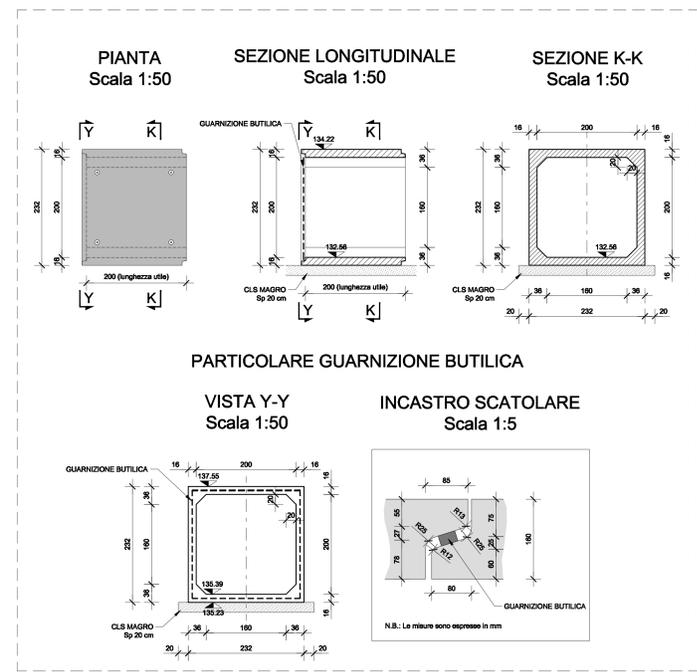


DETTAGLIO GIUNTO STRUTTURALE  
SOLETTA SUPERIORE  
SEZIONE Z-Z  
Scala 1:25




DETTAGLIO GIUNTO STRUTTURALE  
PARETE  
SEZIONE X-X  
Scala 1:25

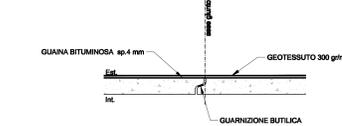


DETTAGLIO CORDOLO DI TESTATA  
Scala 1:25

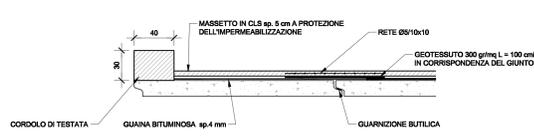


SEZIONE F-F  
Scala 1:50

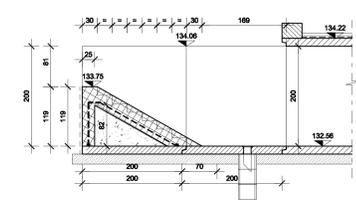


SEZIONE LONGITUDINALE DEL  
COLLEGAMENTO CON TOMBINO  
ESISTENTE  
Scala 1:50

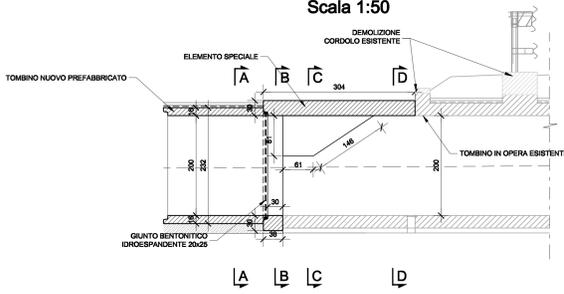


SEZ A-A  
Scala 1:50

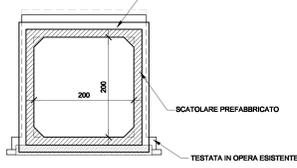


SEZ B-B  
Scala 1:50

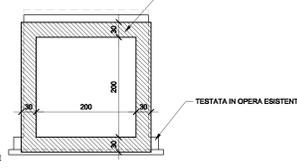

SEZ C-C  
Scala 1:50

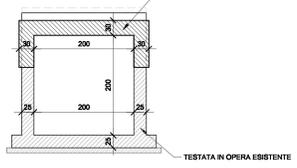

SEZ D-D  
Scala 1:50

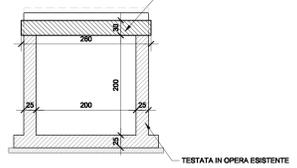

ELABORATI DI RIFERIMENTO	
DESCRIZIONE	CODICE
00002 - PARAPETTI E RECINZIONI - DETTAGLI COSTRUTTIVI - TAVOLA 1/2	66014 04 PA E I 11 00 002 00 00 006 00

NOTE

...TUTTE LE MISURE SONO ESPRESSE IN CENTIMETRI  
...TUTTE LE QUOTE ALTIMETRICHE SONO ESPRESSE IN METRI s.l.m.

LEGENDA

CARATTERISTICHE DEI MATERIALI

PER CARATTERISTICHE DEI MATERIALI VEDERE ELABORATO:  
0 - PARTE GENERALE  
00 - GENERALE  
00001 - ELABORATI GENERALI  
PRESCRIZIONI MATERIALI E NOTE GENERALI  
CODICE: 65953 04 EL E I 11 00 001 00 00 006 00

CONCEDENTE: CONCESSIONI AUTOSTRADALI LOMBARDE

CONCESSIONARIA: SOCIETA' DI PROGETTO BRESCINI SPA

CUP: E31B0500390007

COLLEGAMENTO AUTOSTRADALE DI CONNESSIONE TRA LE CITTA' DI BRESCIA E MILANO

PROCEDEURA AUTORIZZATIVA D. LGS 163/2006  
DELIBERA C.I.P.E. DI APPROVAZIONE DEL PROGETTO DEFINITIVO N° 19/2016

**INTERCONNESSIONE A35-A4**  
**PROGETTO ESECUTIVO**

I-INTERCONNESSIONE  
I1-INTERCONNESSIONE A35-A4  
IDAY4 - ADEGUAMENTO INTERFERENZA IDRAULICA IDA14  
PASSO UOMO 2,00x2,00 PR. KM 3+944,68  
CARPENTERIA

PROGETTAZIONE: **interconnessione** s.r.l.  
L. PROGETTO RESPONSABILE INTERAZIONE  
PROIEZIONE GRAFICHE: **MIRCA PIZZANTI & C. S.p.A.**  
CLM: Ing. PIRELLA  
Ordine degli Ingegneri di Pavia n. 821

VERIFICA: **APPROVATO BDP**  
IN DIRETTORE TECNICO: **MIRCA PIZZANTI & C. S.p.A.**  
CLM: Ing. PIRELLA  
Ordine degli Ingegneri di Pavia n. 631

I.D.	IDENTIFICAZIONE ELABORATO										DATA	SITUAZIONE	
	04	CP	E	I	I1	ID	AY4	00	00	002			00
65653													

ELABORAZIONE PROGETTUALE	N. REV.	DESCRIZIONE	DATA	REVISIONE			
				DATA	ESPRESSO	DATA	APPROVATO
IL PROGETTO	A	PROGETTO					
IL CONCESSIONARIO							