




SEZIONE LONGITUDINALE TOMBINO
Scala 1:50

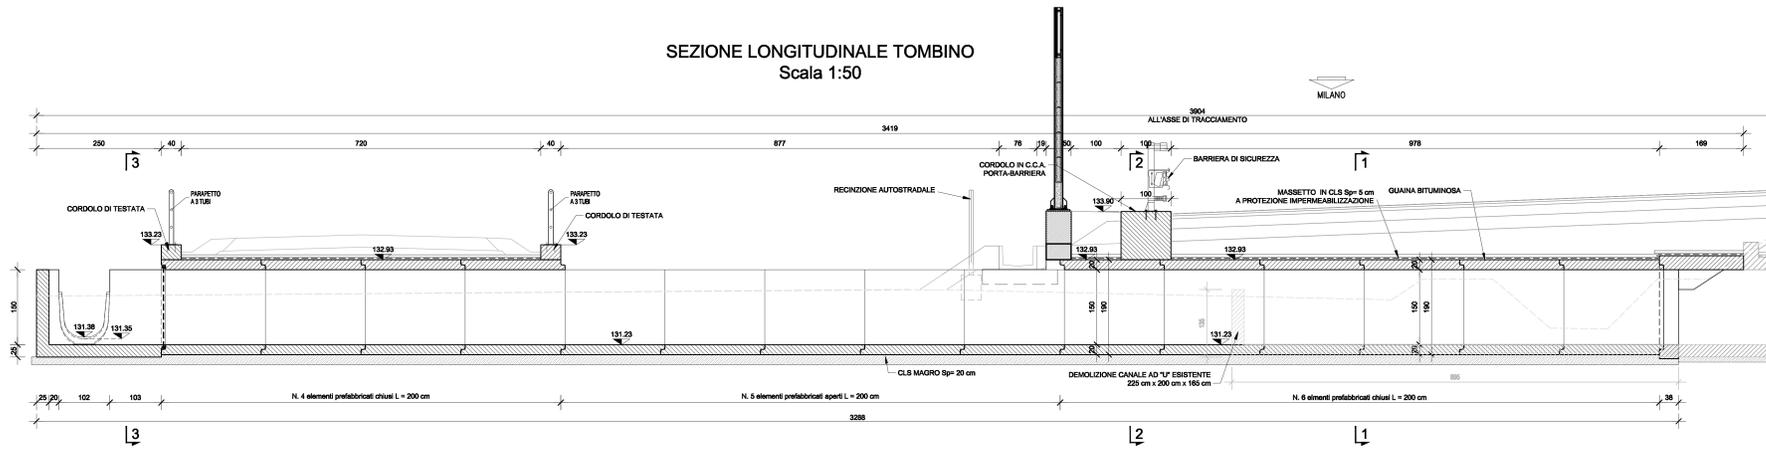


SEZIONE 1-1
Scala 1:50

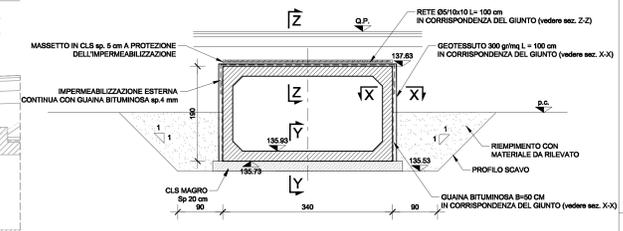


SEZIONE 2-2
Scala 1:50

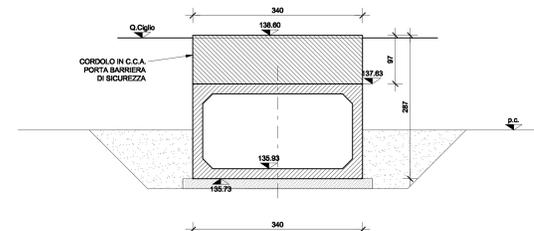


SEZIONE 3-3
Scala 1:50

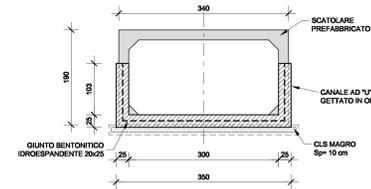


PIANTA TOMBINO
Scala 1:50

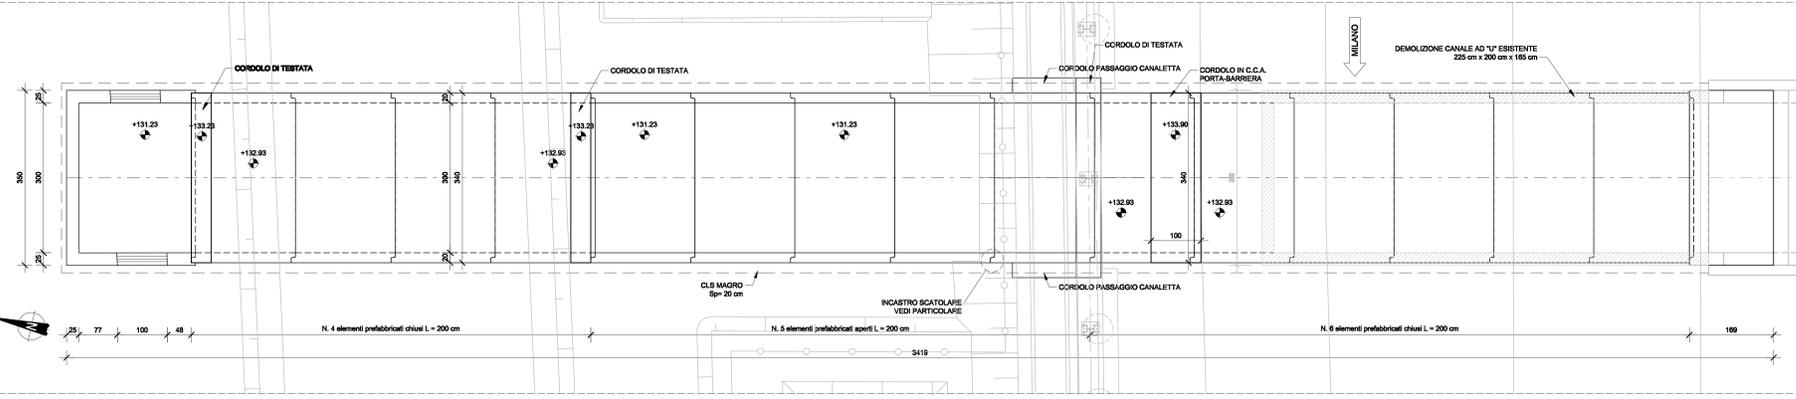

DETTAGLIO GIUNTO STRUTTURALE
SOLETTA SUPERIORE
SEZIONE Z-Z
Scala 1:25

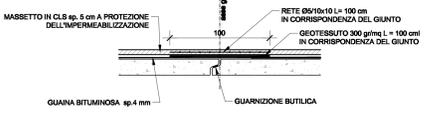


DETTAGLIO GIUNTO STRUTTURALE
PARETE
SEZIONE X-X
Scala 1:25

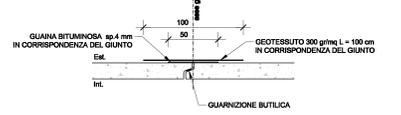


DETTAGLIO CORDOLO DI TESTATA
Scala 1:25




PARTICOLARE DEMOLIZIONE CORDOLI
Scala 1:25

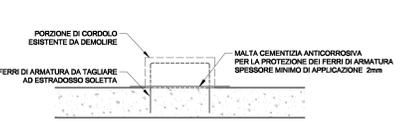


PARTICOLARE INTERFERENZA CANALETTA
Scala 1:50

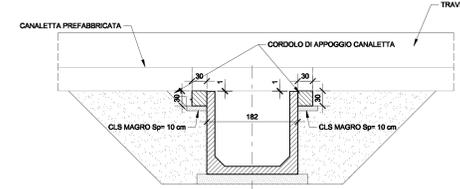


PARTICOLARE INTERFERENZA CANALETTA
Scala 1:50

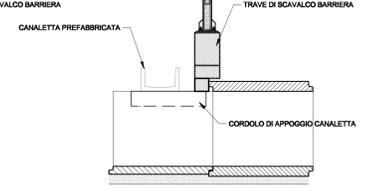


SCATOLARE PREFABBRICATO

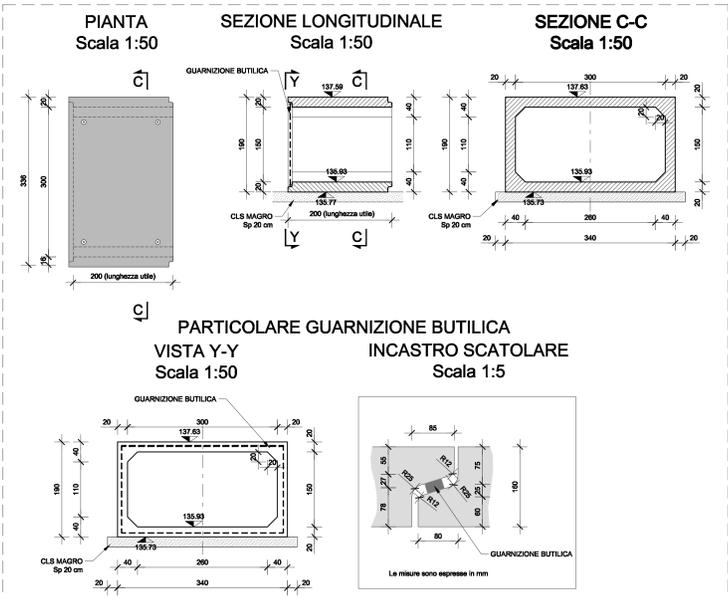


SEZIONE LONGITUDINALE DEL
COLLEGAMENTO CON TOMBINO
ESISTENTE
Scala 1:50

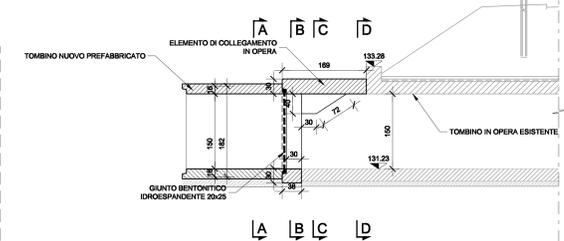


SEZ A-A
Scala 1:50

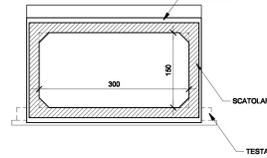


SEZ B-B
Scala 1:50

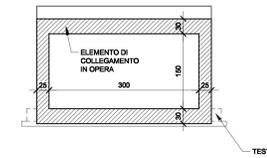

SEZ C-C
Scala 1:50

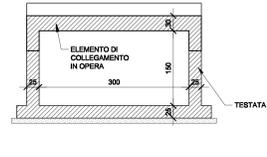

SEZ D-D
Scala 1:50

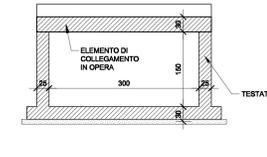

ELABORATI DI RIFERIMENTO	
DESCRIZIONE	CODICE
00002 - PARAPETTI E RECINZIONI - DETTAGLI COSTRUTTIVI - TAVOLA 1/2	66014 04 PA E I 11 00 002 00 00 006 00

NOTE

...TUTTE LE MISURE SONO ESPRESSE IN CENTIMETRI
...TUTTE LE QUOTE ALTIMETRICHE SONO ESPRESSE IN METRI s.l.m.

LEGENDA

CARATTERISTICHE DEI MATERIALI

PER CARATTERISTICHE DEI MATERIALI VEDERE ELABORATO:
0 - PARTE GENERALE
00 - GENERALE
00001 - ELABORATI GENERALI
PRESCRIZIONI MATERIALI E NOTE GENERALI
CODICE: 65953 04 EL E I 11 00 001 00 00 006 00

CONCESSIONE
CONCESSIONARI
CONCESSIONARIA
SOCIETA' DI PROGETTO
BRESCIA SPA

CUP E31B0500390007

COLLEGAMENTO AUTOSTRADALE
DI CONNESSIONE TRA LE CITA' DI
BRESCIA E MILANO

PROCEDURA AUTORIZZATIVA D. LGS 163/2006
DELIBERA C.I.P.E. DI APPROVAZIONE DEL PROGETTO DEFINITIVO N° 19/2016

INTERCONNESSIONE A35-A4
PROGETTO ESECUTIVO

I-INTERCONNESSIONE
I1-INTERCONNESSIONE A35-A4
IDAYS - ADEGUAMENTO INTERFERENZA IDRAULICA IDA15
TOMBINO SCATOLARE 3,00x1,50 PR. KM 4+292,53
CARPENTERIA

PROGETTAZIONE: **interconnessione** s.r.l.
L. PROGETTISTA RESPONSABILE INTERAZIONE
PROIEZIONE SPONDIANTE
MIRCA PIZZANTI & C. S.p.A.
C.A.R. Ing. Silvia De Bosis
Ordine degli Ingegneri di Padova N. 821

VERIFICA: **APPROVATO BDP**
IN DIRETTORE TECNICO
MIRCA PIZZANTI & C. S.p.A.
C.A.R. Ing. Silvia De Bosis
Ordine degli Ingegneri di Padova N. 631

I.D.		IDENTIFICAZIONE ELABORATO										DATA				
NUMERO	DATA	REV.	MOD.	INT.	VAL.	APP.	PROVA									
65659	04	CP	E	I	I	ID	AY5	00	00	001	00	A	00			

ELABORAZIONE PROGETTUALE

IL PROGETTISTA
MIRCA PIZZANTI & C. S.p.A.
C.A.R. Ing. Silvia De Bosis
Ordine degli Ingegneri di Padova N. 4152

REVISIONE

IL CONCESSIONARIO
Citta' di Progetto
BRESCIA SPA