


Planimetria in scala 1:500

LABORATORI DI RIFERIMENTO	
DESCRIZIONE	CODICE
00002 - CAVA/CAFOSSO SU CANALLETTA PREFABBRICATA - RELAZIONE DI CALCOLO	66017 04 AR E I 11 00 002 00 00 004 00
00002 - CAVA/CAFOSSO SU CANALLETTA PREFABBRICATA - CARPENTERIA	66022 04 CP E I 11 00 002 00 00 002 00
00002 - CAVA/CAFOSSO SU CANALLETTA PREFABBRICATA - ARMATURA - TAVOLA 1/2	66024 04 AR E I 11 00 002 00 00 001 00
00002 - CAVA/CAFOSSO SU CANALLETTA PREFABBRICATA - ARMATURA - TAVOLA 2/2	66025 04 AR E I 11 00 002 00 00 002 00
00011 - RETICOLO IDROGRAFICO INTERFERITO - MANUFATTI DI REGOLAZIONE CANALI ED ELEMENTI DI RACCORDO	66087 04 PA E I 11 00 011 00 00 001 00

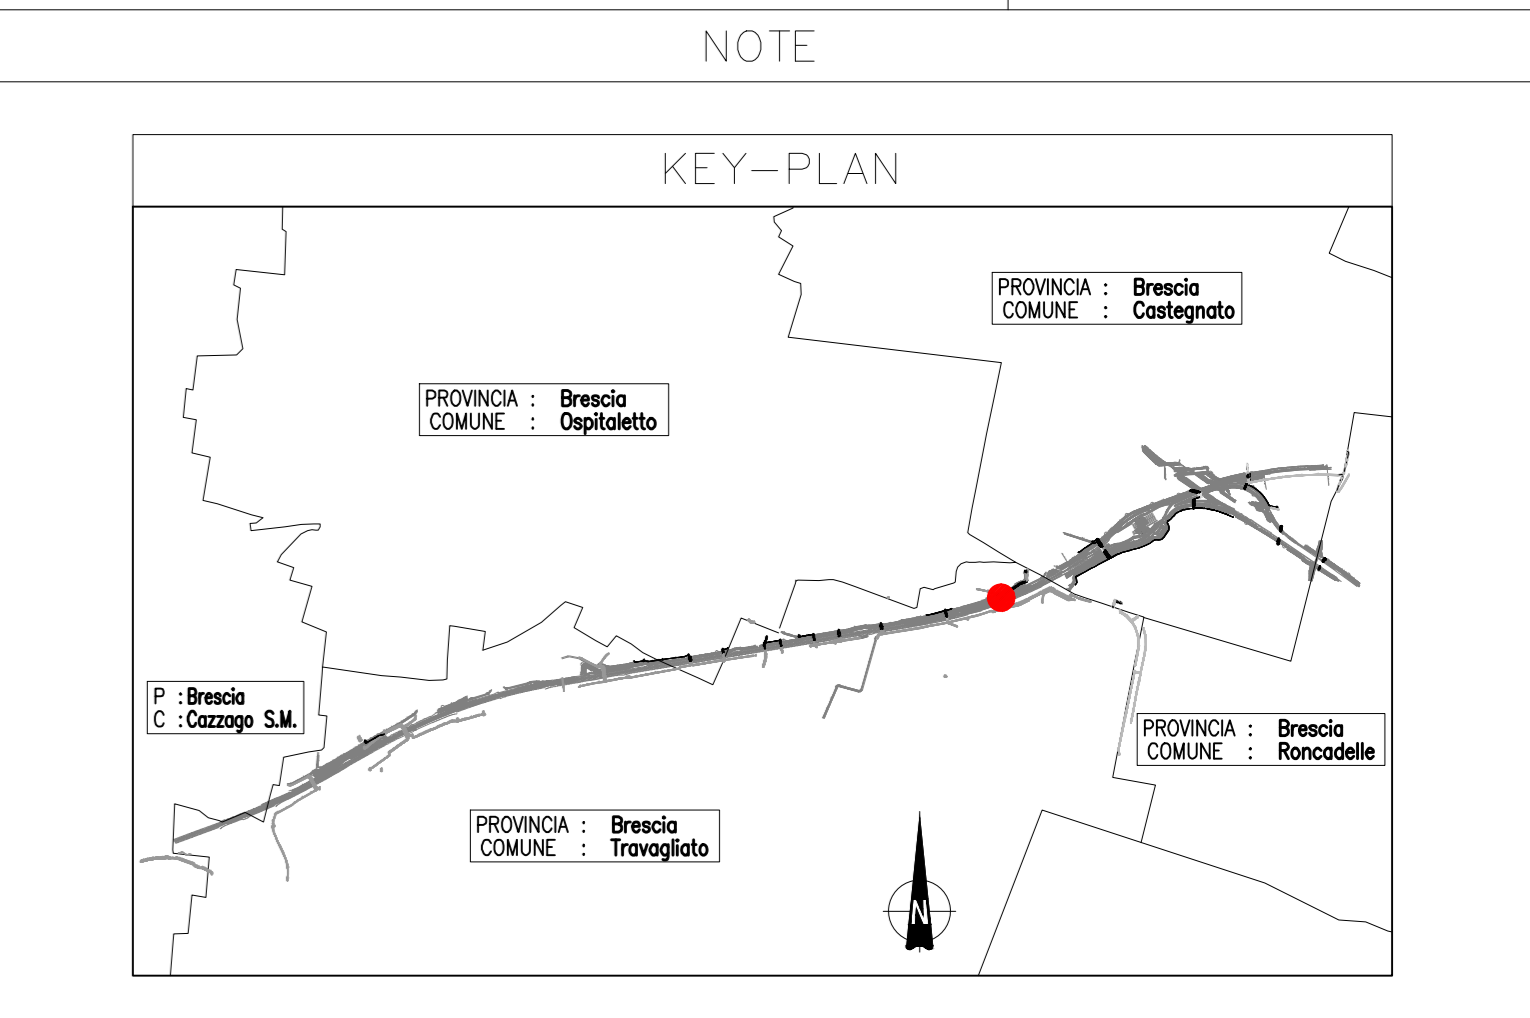

NOTE

LEGENDA

- VERSO CORRENTE IDROGRAFIA DI PROGETTO
- VERSO CORRENTE STATO ESISTENTE
- QUOTA DI SCORRIMENTO

NOTE AGGIUNTIVE

La definizione dettagliata delle fasi realizzative dell'intera opera sarà concordata con gli enti competenti al fine di redigere la convenzione con gli stessi. La tempistica del ripristino delle singole utenze irrigue locali sarà concordata con gli enti competenti nel rispetto delle specifiche esigenze.




CARATTERISTICHE DEI MATERIALI

PER CARATTERISTICHE DEI MATERIALI VEDERE ELABORATO:

- 0 - PARTE GENERALE
- 00 - GENERALE
- 0001 - ELABORATI GENERALI
- PRESCRIZIONI MATERIALI E NOTE GENERALI
- CODICE 65953 04 E I 11 00 001 00 00 006 00

COORDINATE DI TRACCIAMENTO

N.	E	N
1	3469155.775	6510231.743
2	3469164.890	6510228.763
3	3469166.826	6510228.137
4	3469169.595	6510225.462
5	3469172.725	6510217.504
6	3469174.606	6510218.230

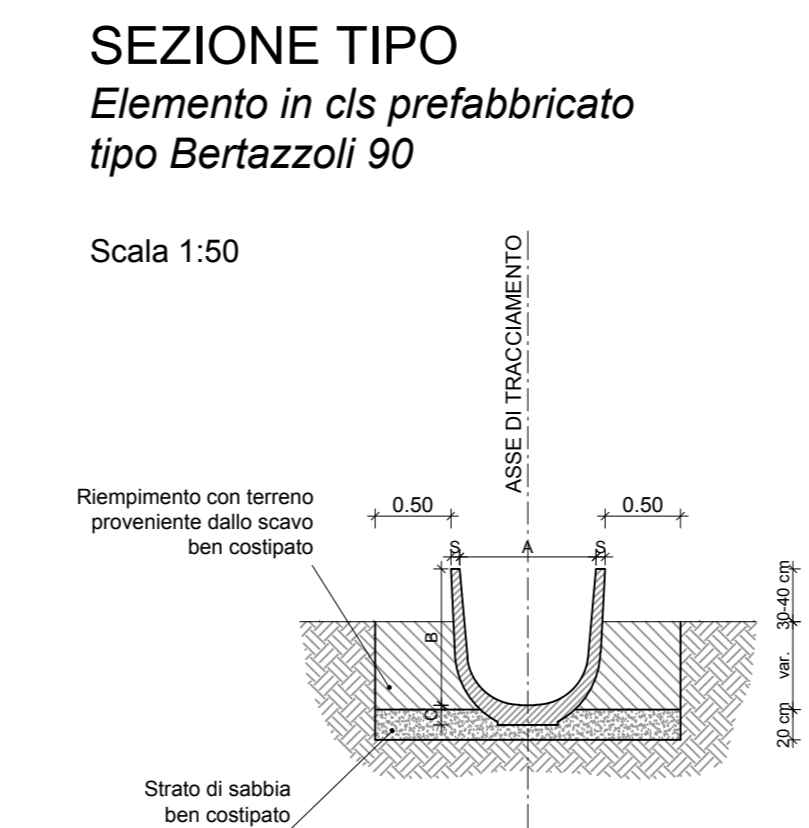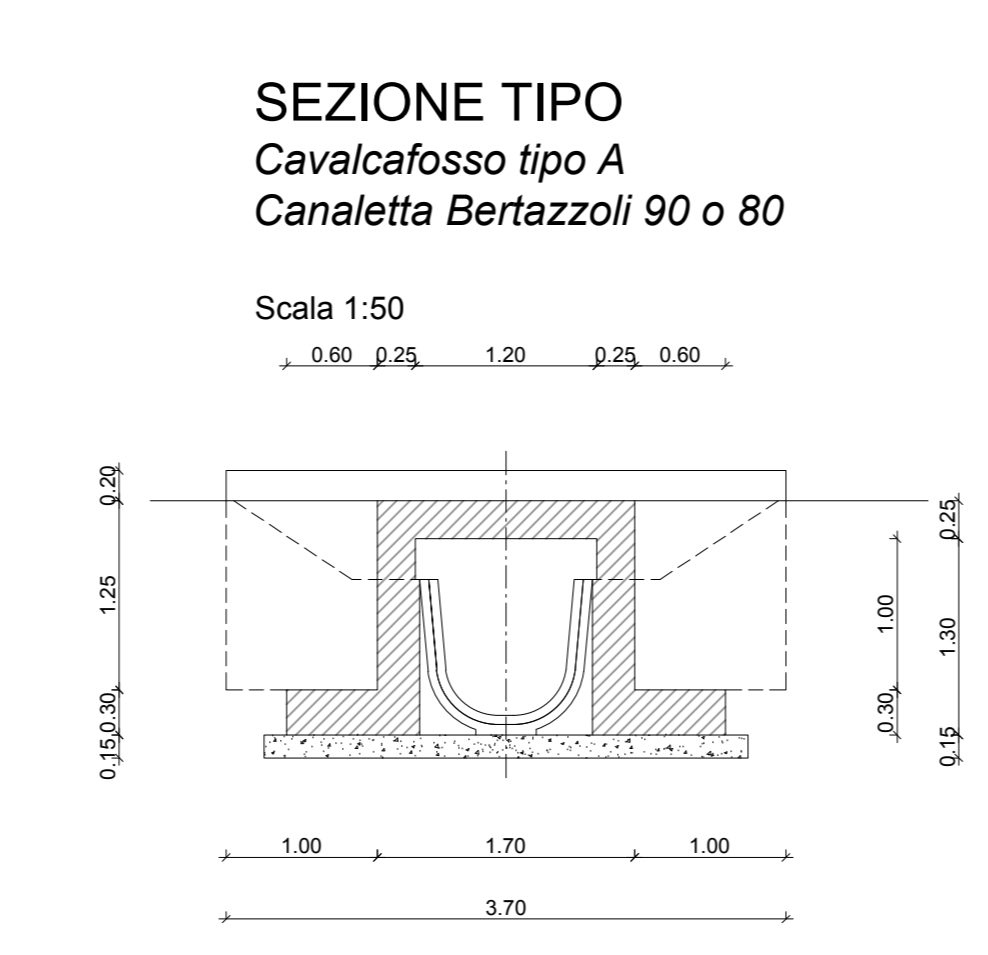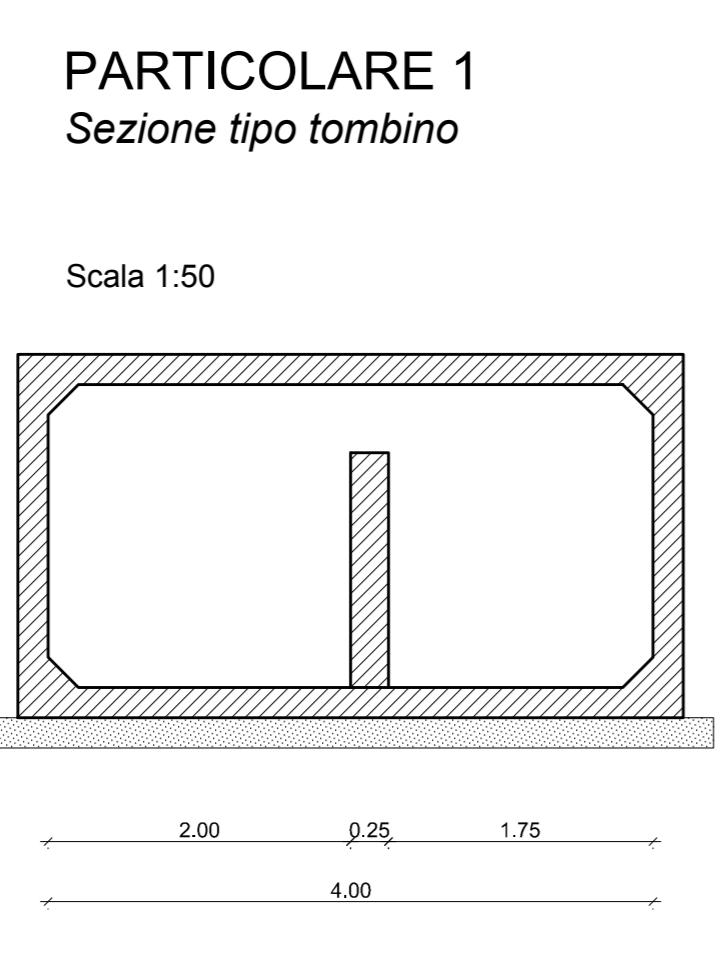

BERTAZZOLI 90

A	90,00 cm
B	90,00 cm
C	13,00 cm
S	6,00 cm

CONCEDENTE: CONCESSIONARIA

CONCESSIONARI AUTOSTRADALI LOMBARDE SOCIETA' DI PROGETTO BREBEMI SPA

CUP E31B05600390007

**COLLEGAMENTO AUTOSTRADALE DI CONNESSIONE TRA LE CITTA' DI BRESCIA E MILANO**

PROCEDURA AUTORIZZATIVA D. LGS 163/2006 DELIBERA C.I.P.E. DI APPROVAZIONE DEL PROGETTO DEFINITIVO N° 19/2016

**INTERCONNESSIONE A35-A4 PROGETTO ESECUTIVO**

I-INTERCONNESSIONE  
II-INTERCONNESSIONE A35-A4  
IDAY6 - ADEGUAMENTO INTERFERENZA IDRAULICA IDA16  
PLANIMETRIA DI TRACCIAMENTO E SEZIONI TIPO

PROGETTAZIONE: **interconnessione** sncrl

VERIFICA: **APPROVATO BDP**

IL PROGETTISTA RESPONSABILE INTERAZIONE: **MIRCA PIZZANTI & C. S.p.A.**

IL DIRETTORE TECNICO: **MIRCA PIZZANTI & C. S.p.A.**

IDENTIFICAZIONE ELABORATO

PROGETTO	DATA	REDAZIONE	DATA	REDAZIONE	DATA	REDAZIONE	DATA	REDAZIONE	DATA				
65663	04	PL	E	I	11	ID	AY6	00	00	00	00	A	00

ELABORAZIONE PROGETTUALE

IL CONCESSIONARIO: **BREBEMI SPA**