




### PARTICOLARE COLLEGAMENTO CON CANALETTA SEZ 3-3 Scala 1:50

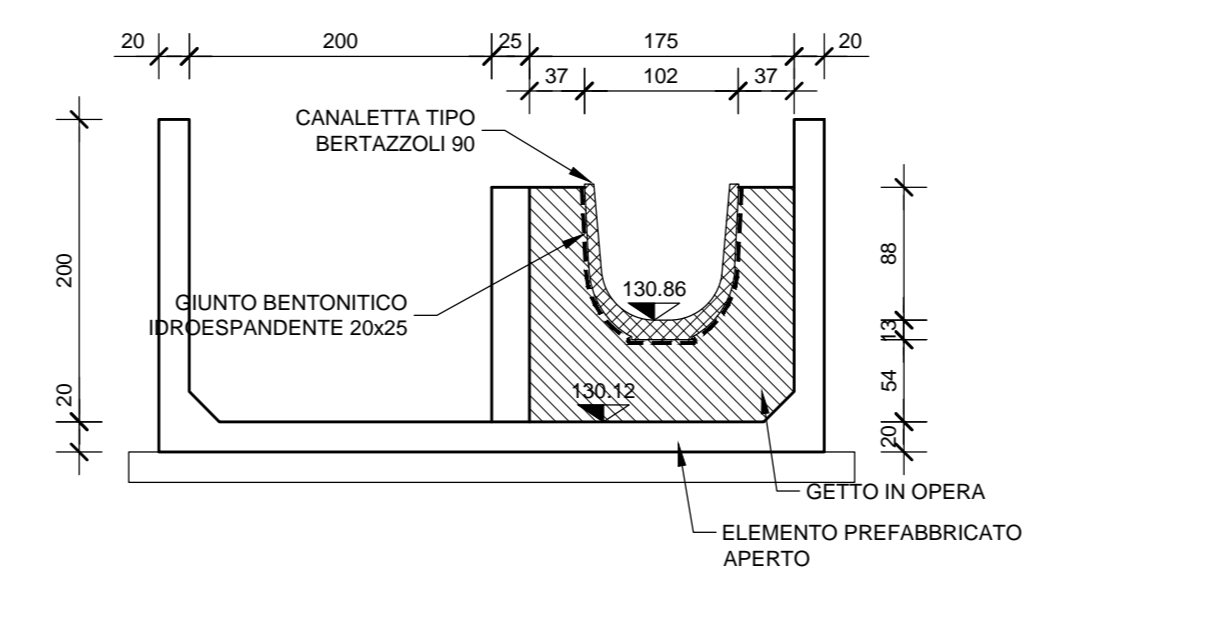


### SEZIONE LONGITUDINALE I-I Scala 1:50

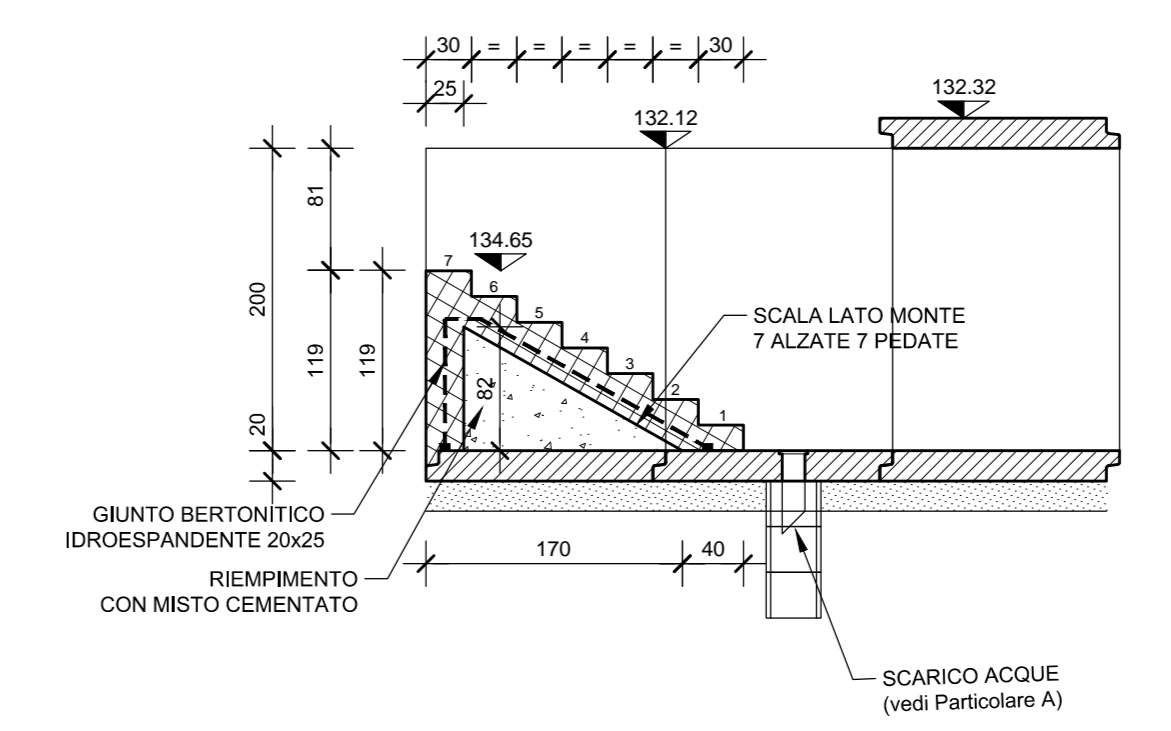


### SEZIONE LONGITUDINALE DEL COLLEGAMENTO CON TOMBINO ESISTENTE Scala 1:50

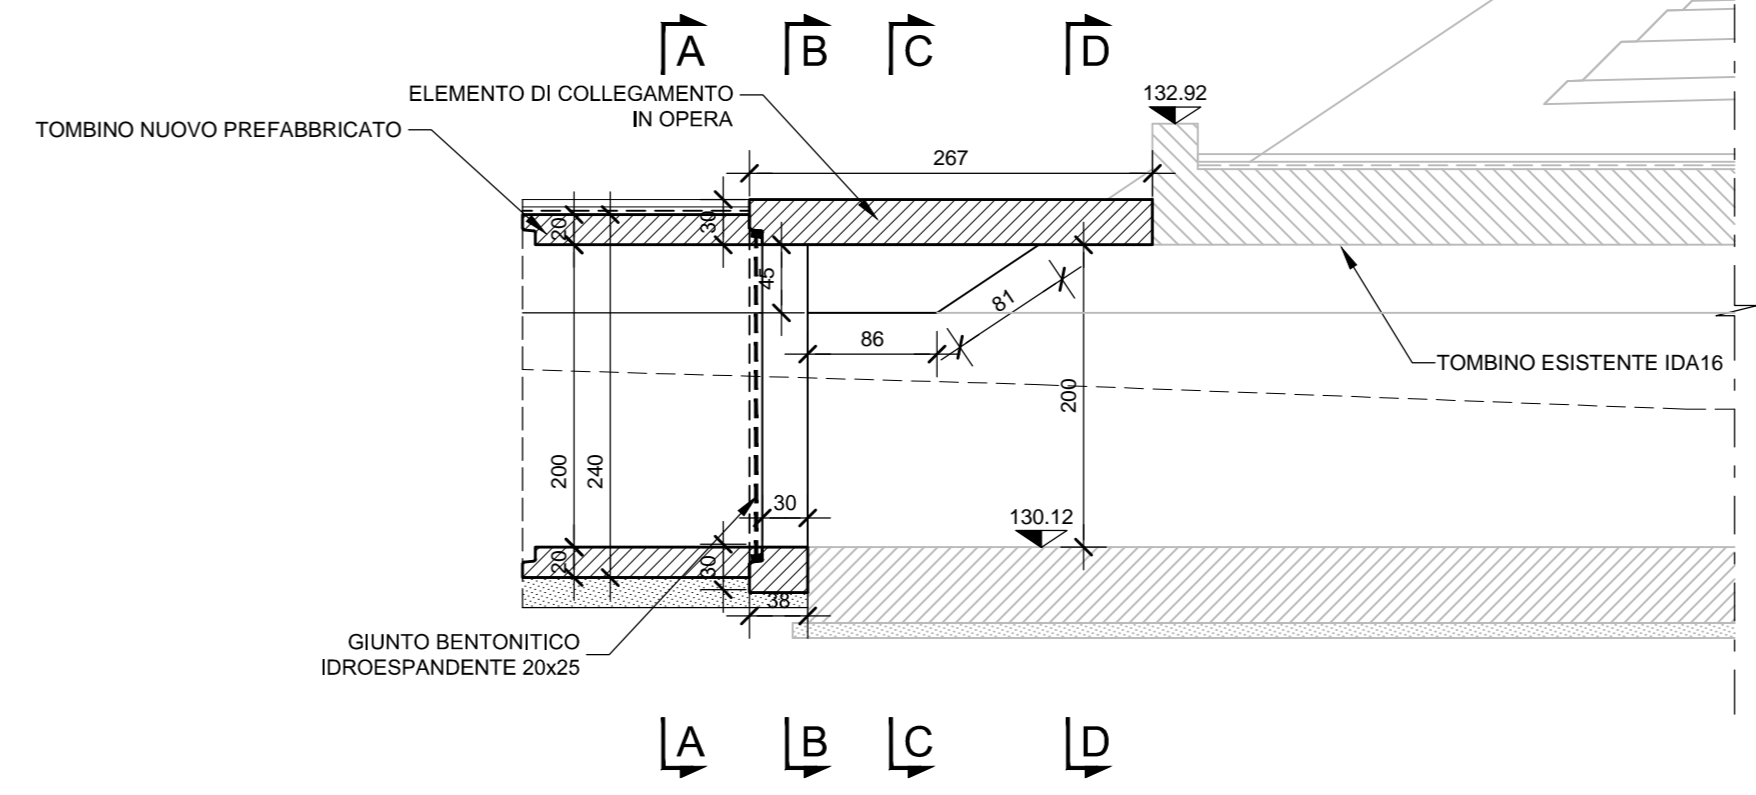


### SEZ A-A

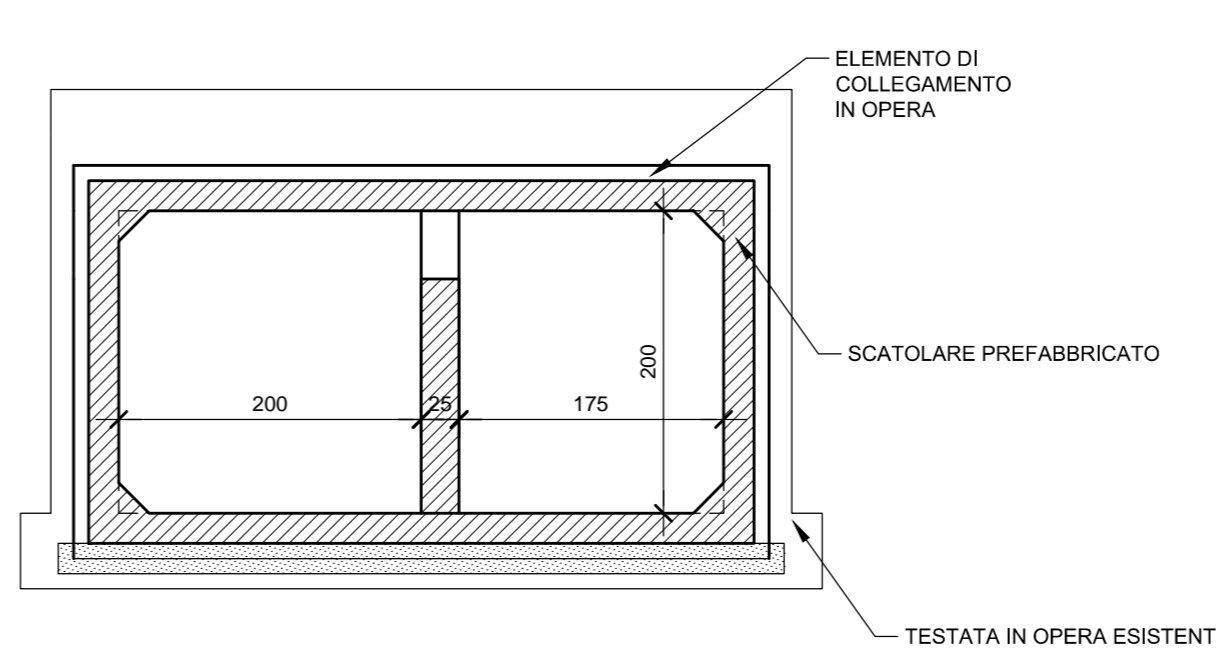


### SEZ B-B

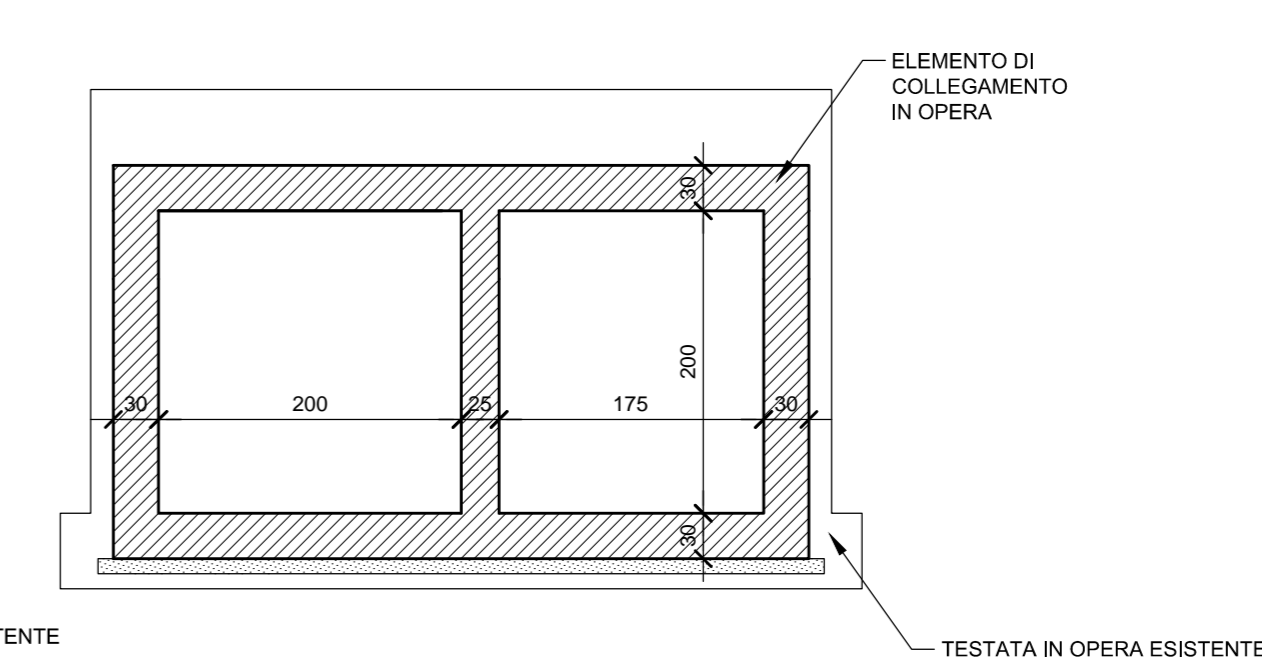


### SEZ C-C

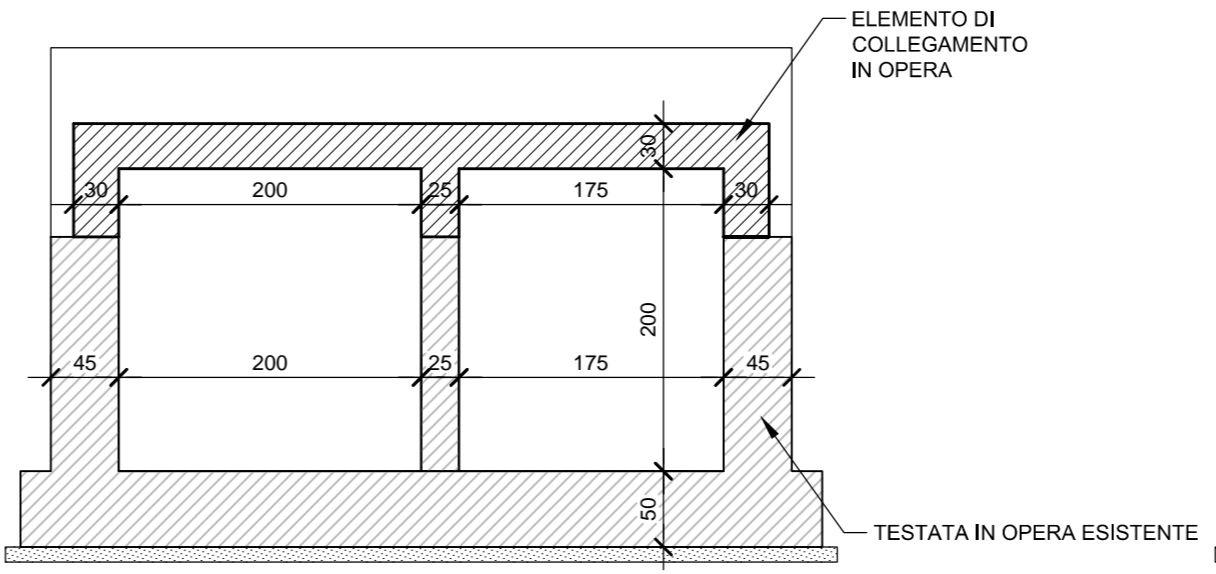


### SEZ D-D

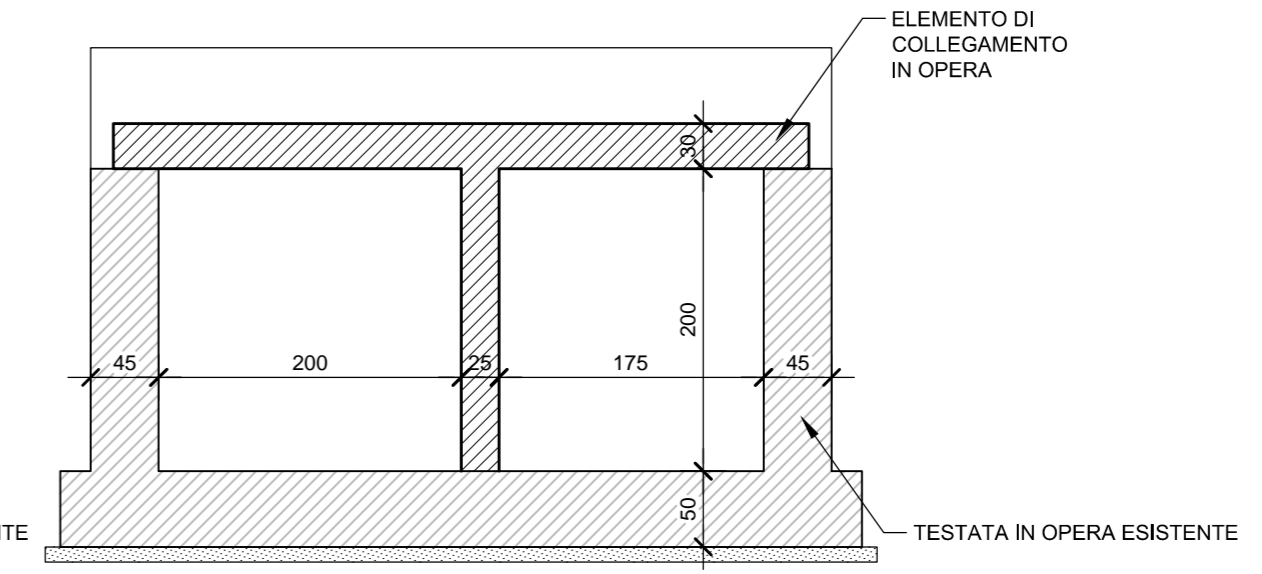


### SEZIONE 1-1 Scala 1:50

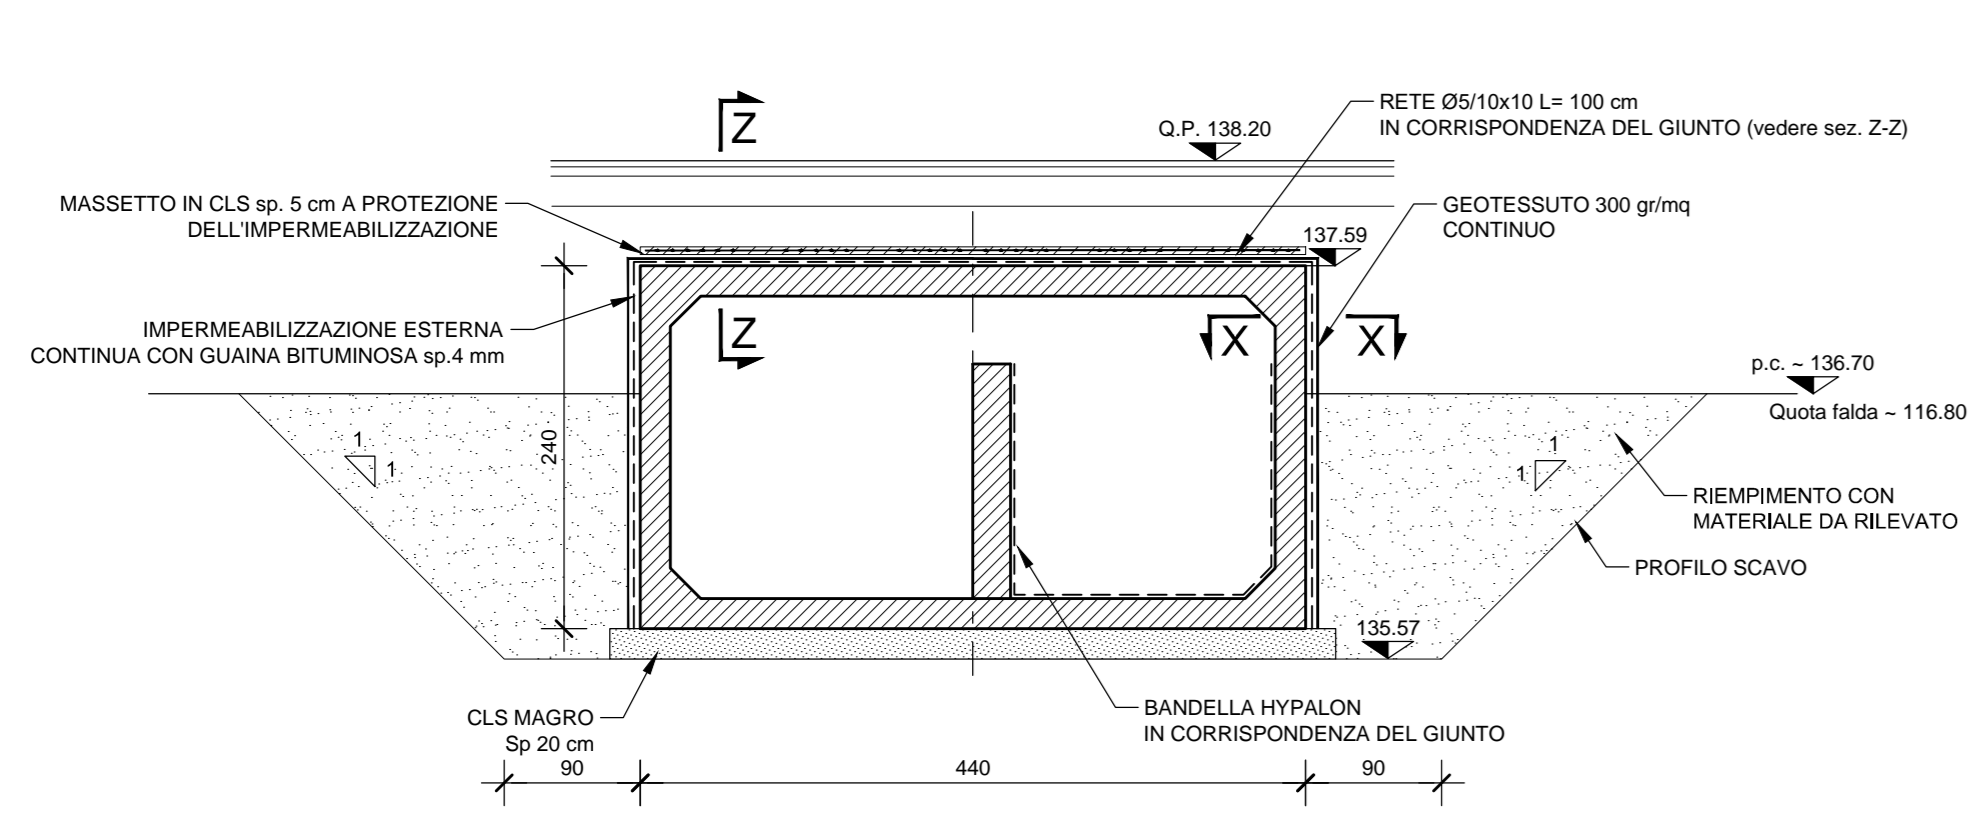


### SEZIONE 2-2 Scala 1:50

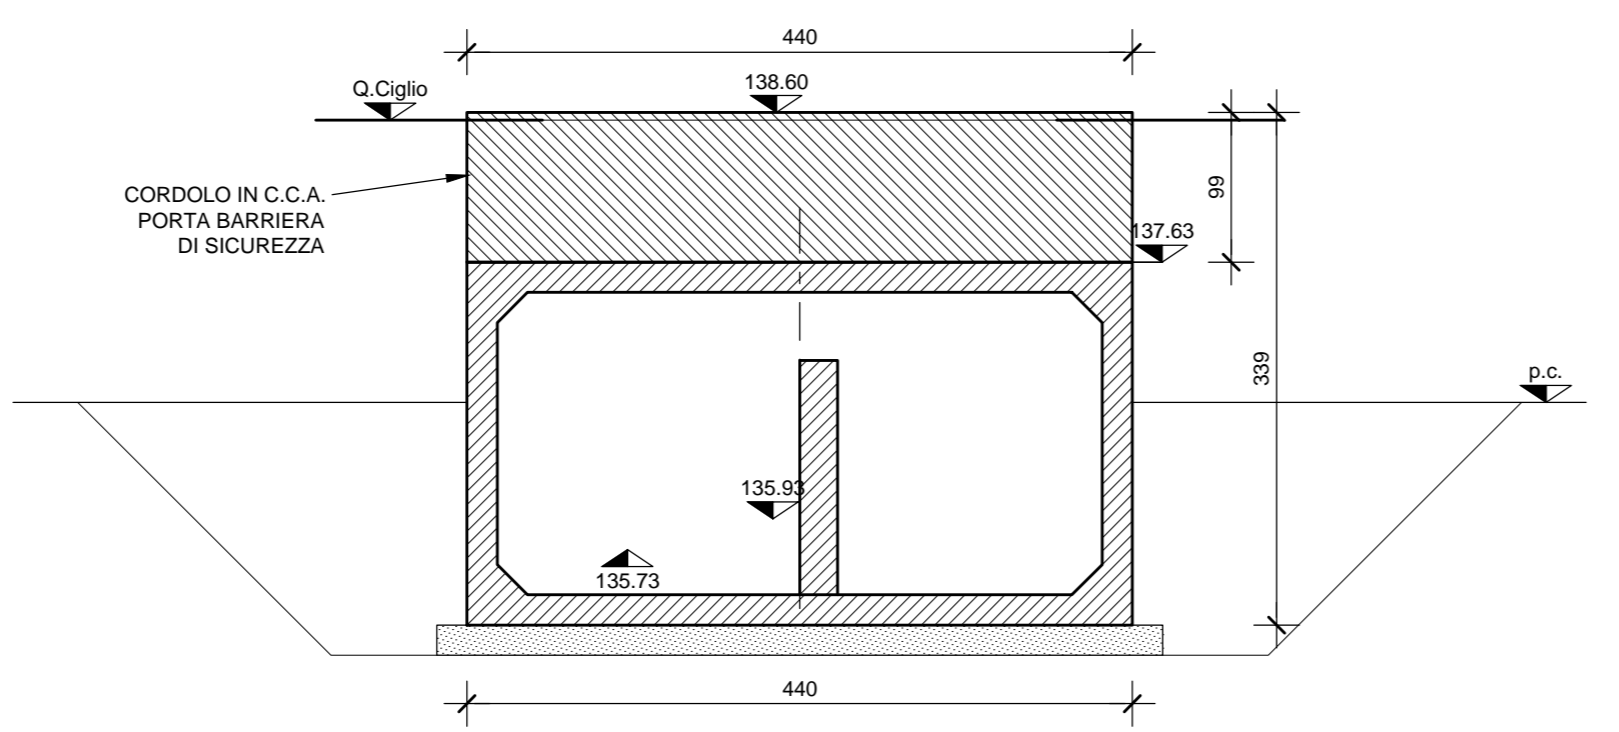


### DETTAGLIO GIUNTO STRUTTURALE SOLETTA SUPERIORE SEZIONE Z-Z Scala 1:25

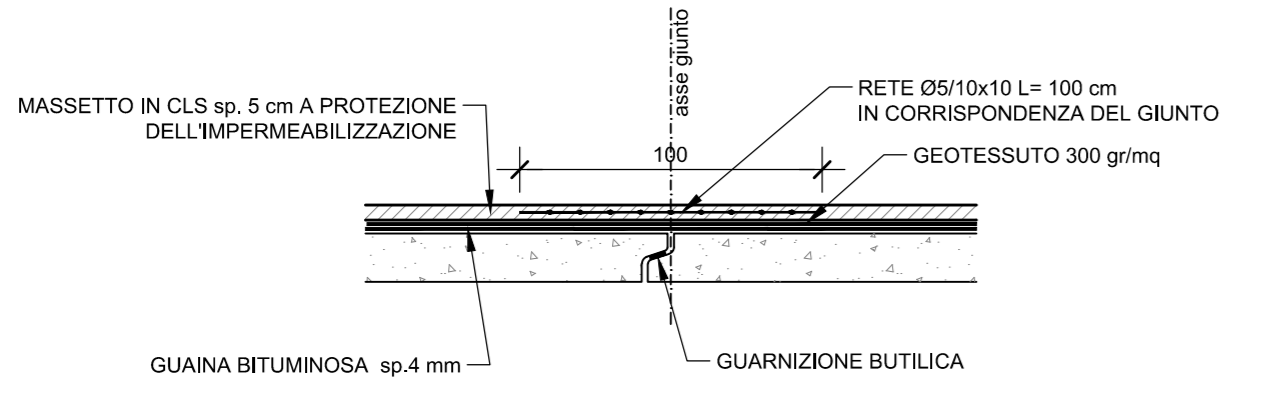


### DETTAGLIO GIUNTO STRUTTURALE PARETE SEZIONE X-X Scala 1:25

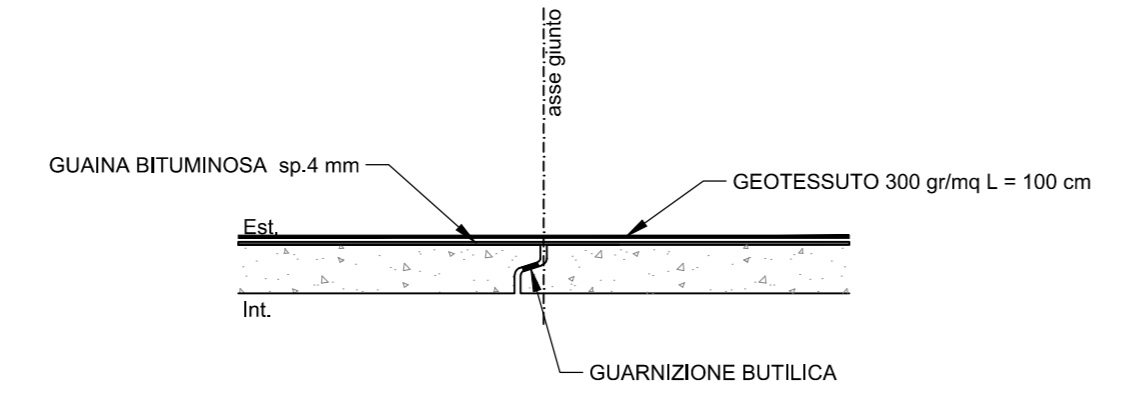

### DETTAGLIO CORDELO DI TESTATA Scala 1:25

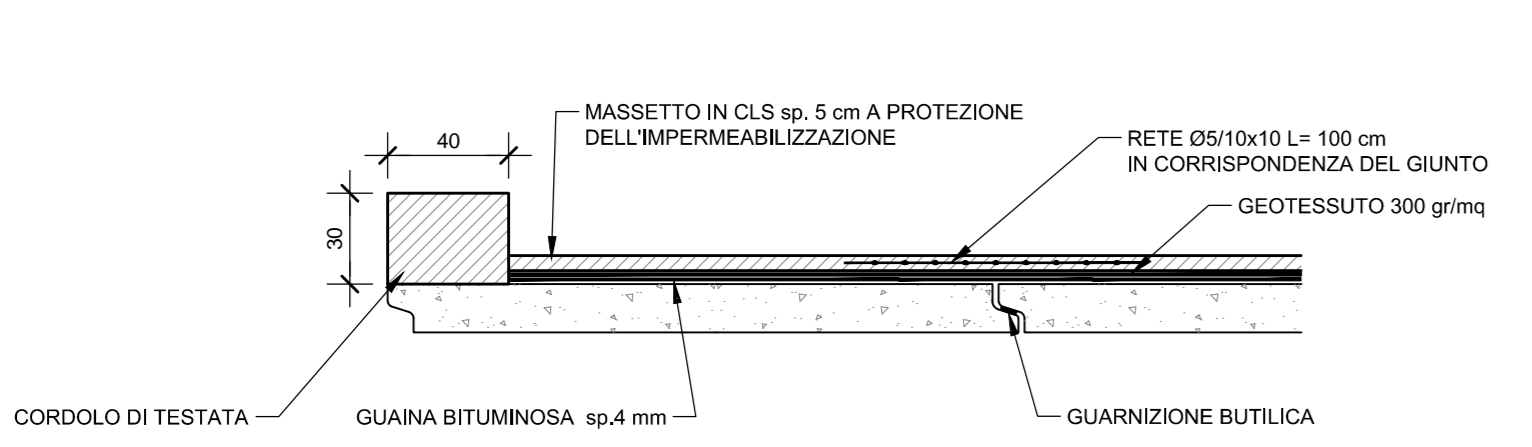

### PARTICOLARE DEMOLIZIONE CORDOLI Scala 1:25

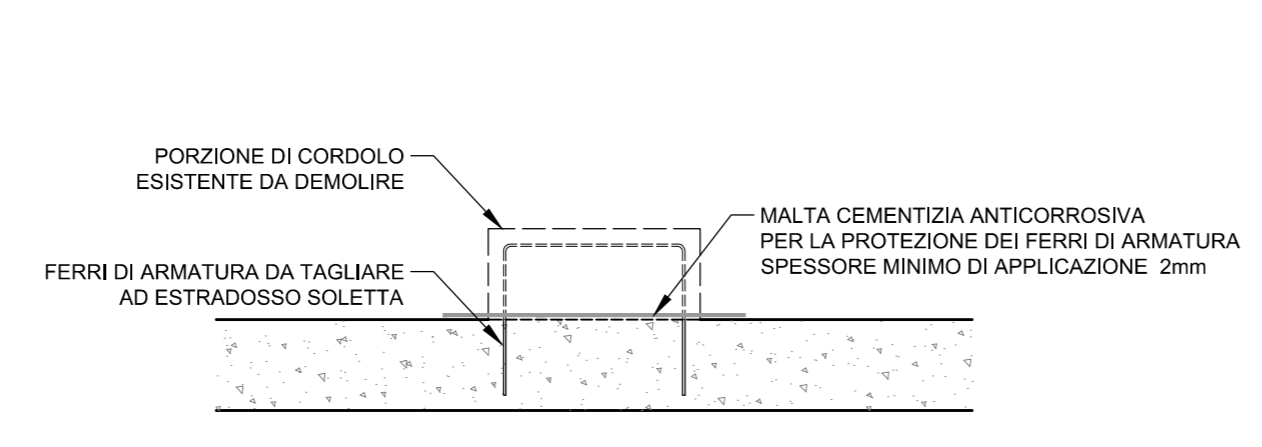

### NOTE

Tutte le misure sono espresse in centimetri  
Tutte le quote altimetriche sono espresse in metri s.l.m.

### LEGENDA

### CARATTERISTICHE DEI MATERIALI

PER CARATTERISTICHE DEI MATERIALI VEDERE ELABORATO  
0 = PARTE GENERALE  
20 = GENERALE  
3000 = ELEMENTI GENERALI  
PRESCRIZIONI MATERIALI E NOTE GENERALI  
CODICE: 85063 04 E. 1 H 00 001 00 00 003 00

CONCEDENTE: CONCESSIONI AUTOSTRADALI LOMBARDE  
CONCESSIONARIA: SOCIETA' DI PROGETTO BREBEMI SPA  
CUP E3180500390007

## COLLEGAMENTO AUTOSTRADALE DI CONNESSIONE TRA LE CITTA' DI BRESCIA E MILANO

PROCEURA AUTORIZZATIVA D. LGS 163/2006  
DELIBERA G.I.P.E. DI APPROVAZIONE DEL PROGETTO DEFINITIVO N° 19/2016

### INTERCONNESSIONE A35-A4 PROGETTO ESECUTIVO

I-INTERCONNESSIONE  
II-INTERCONNESSIONE A35-A4  
IDAY6 - ADEGUAMENTO INTERFERENZA IDRAULICA IDA16  
TOMBINO SCALOLARE 4,00x2,00 PR. KM 4+594,76  
CARPENTERIA

PROGETTAZIONE: **interconnessione** S.p.A.  
VERIFICA: **APPROVATO BDT**

IL PROGETTISTA RESPONSABILE INTERAGIONE: **MIRSA PIZZOTTI & C. S.p.A.**  
IN DIRETTORE TECNICO: **MIRSA PIZZOTTI & C. S.p.A.**

I.D.		IDENTIFICAZIONE ELABORATO									
NUMERO	DATA	REDAZIONE	DATA	REDAZIONE	DATA	REDAZIONE	DATA	REDAZIONE	DATA	REDAZIONE	DATA
65664	04	CP	E	I	I1	ID	AY6	00	00	001	00

ELABORAZIONE PROGETTUALE		REVISIONE									
NO.	REV.	DESCRIZIONE	DATA	REDAZIONE	DATA	REDAZIONE	DATA	REDAZIONE	DATA	REDAZIONE	DATA
1	1	PROGETTO									

IL CONCESSIONARIO: **CONCESSIONI AUTOSTRADALI LOMBARDE**