



SEZIONE LONGITUDINALE TOMBINO LATO SUD
Scala 1:50

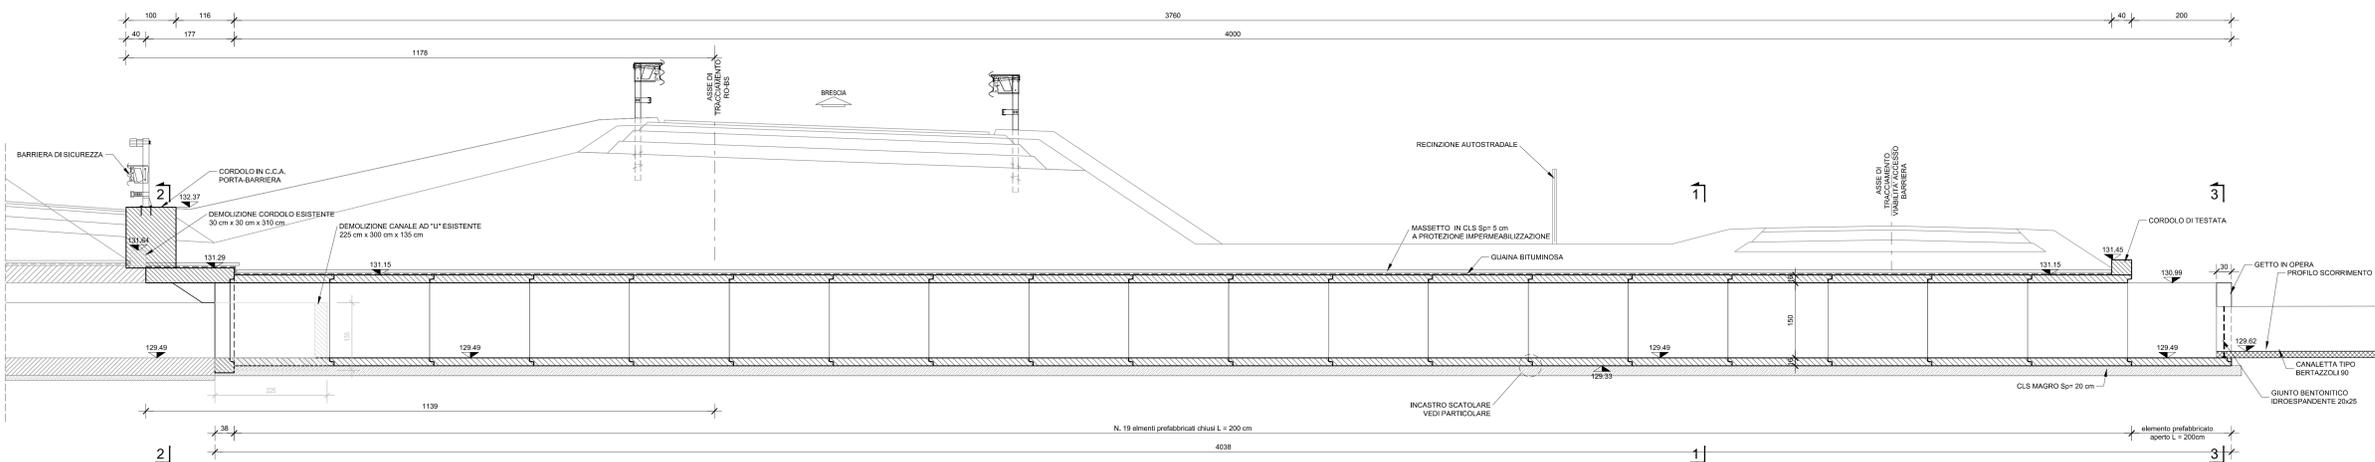

PIANTA TOMBINO LATO SUD
Scala 1:50

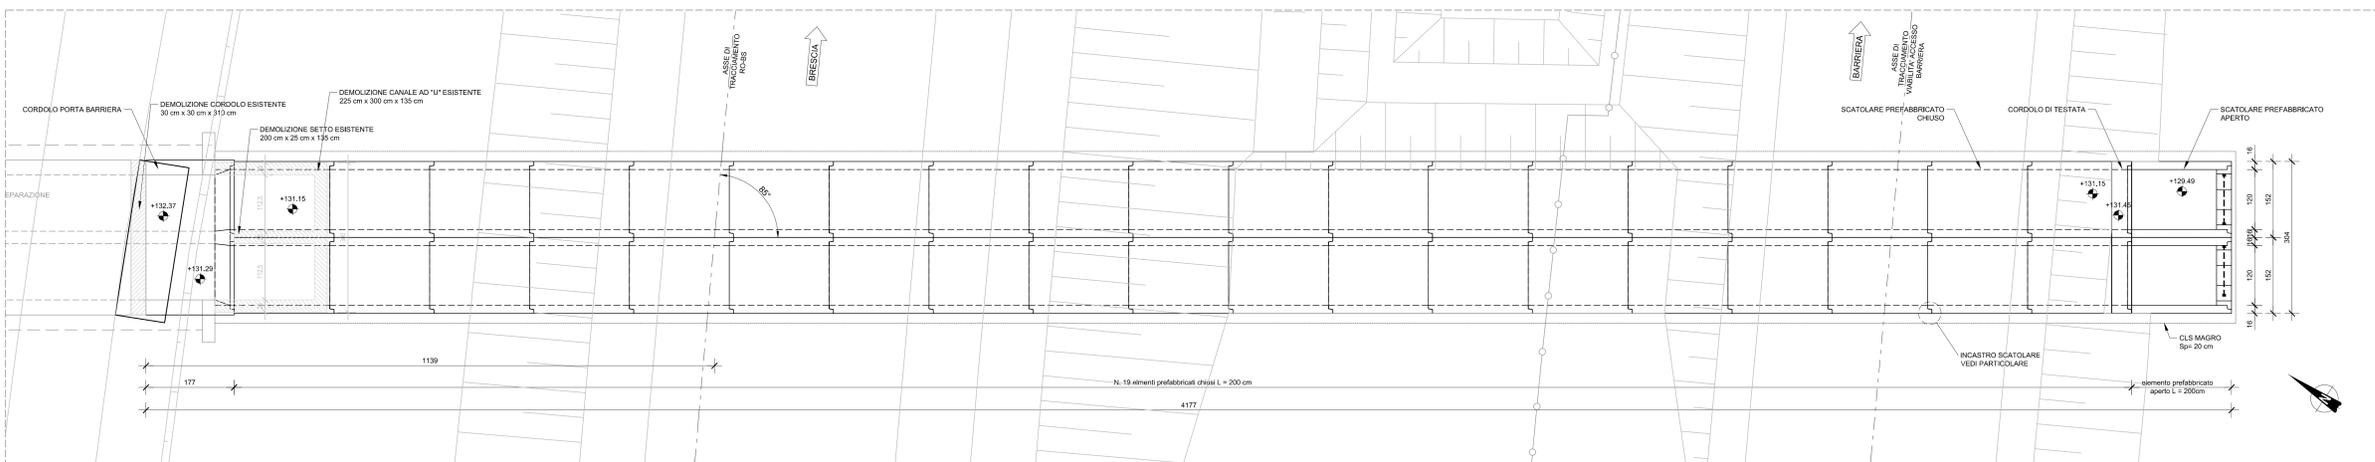

ELABORATI DI RIFERIMENTO	
DESCRIZIONE	CODICE
00002 - PARAPETI E REKINZIONI - DETAGLI COSTRUTTIVI - TAVOLA 1/2	66014 04 PA E I 11 00 002 00 00 006 00

NOTE


...TUTTE LE MISURE SONO ESPRESSE IN CENTIMETRI
...TUTTE LE QUOTE ALTIMETRICHE SONO ESPRESSE IN METRI s.l.m.

LEGENDA


CARATTERISTICHE DEI MATERIALI

- PER CARATTERISTICHE DEI MATERIALI VEDERE ELABORATO :
0 - PARTE GENERALE
00 - GENERALE
00001 - ELABORATI GENERALI
PRESCRIZIONI MATERIALI E NOTE GENERALI
CODICE 65953 04 EL E I 11 00 001 00 00 006 00


SCATOLARE PREFABBRICATO

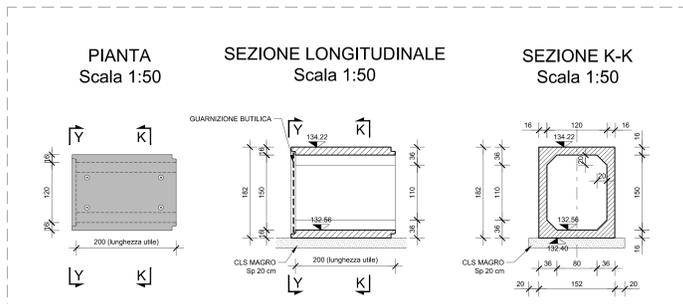


SEZIONE 1-1
Scala 1:50

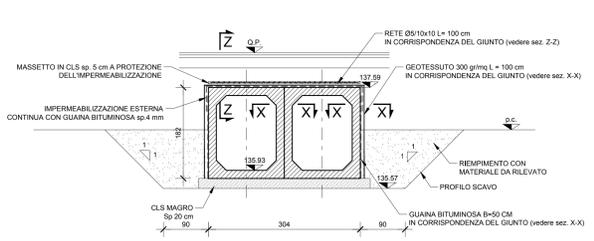


SEZIONE LONGITUDINALE DEL COLLEGAMENTO CON TOMBINO ESISTENTE
Scala 1:50

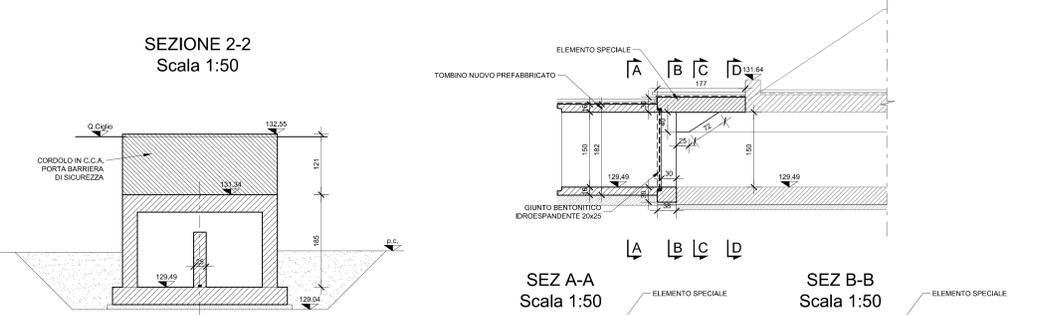


DETTAGLIO GIUNTO STRUTTURALE SOLETTA SUPERIORE SEZIONE Z-Z
Scala 1:25

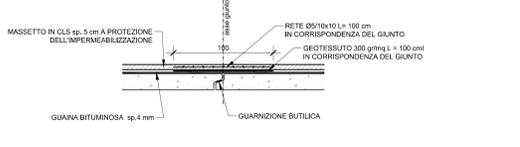


SEZIONE 2-2
Scala 1:50

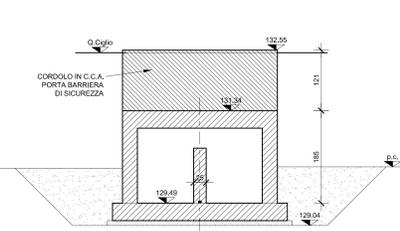


SEZ A-A
Scala 1:50

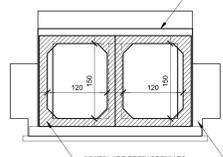


SEZ B-B
Scala 1:50

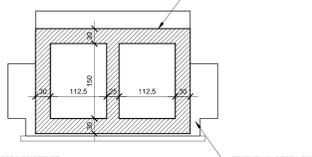

SEZ C-C
Scala 1:50

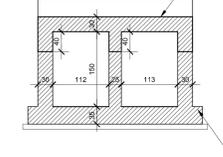


SEZ D-D
Scala 1:50

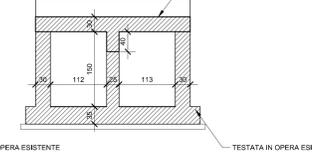

PIANTA CORDOLO PORTA BARRIERA
Scala 1:50




DETTAGLIO GIUNTO STRUTTURALE PARETE SEZIONE X-X
Scala 1:25

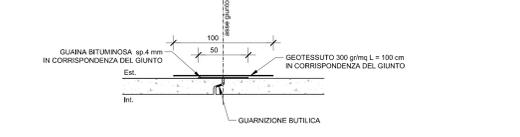


DETTAGLIO CORDOLO DI TESTATA
Scala 1:25



VISTA Y-Y
Scala 1:50

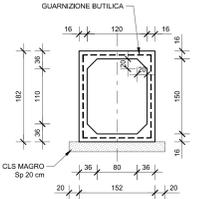

INCASTRO SCATOLARE
Scala 1:5

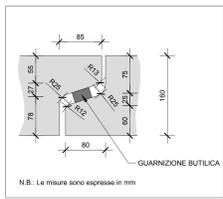

PARTICOLARE COLLEGAMENTO CON CANALETTA SEZ 3-3
Scala 1:50



CONCEDENTE: CONCESSIONI AUTOSTRADALI LOMBARDE

CONCESSIONARIA: SOCIETA' DI PROGETTO BREBESI SPA

CUP E31B05600390007

COLLEGAMENTO AUTOSTRADE DI CONNESSIONE TRA LE CITA' DI BRESCIA E MILANO

PROCEDURA AUTORIZZATIVA D. LGS 163/2006
DELIBERA C.I.P.R.E. DI APPROVAZIONE DEL PROGETTO DEFINITIVO N° 19/2016

INTERCONNESSIONE A35-A4 PROGETTO ESECUTIVO

I-INTERCONNESSIONE
II-INTERCONNESSIONE A35-A4
IDAY9 - ADEGUAMENTO INTERFERENZA IDRAULICA IDA19
TOMBINO SCATOLARE 1,50x1,50 PR. KM 5+202,35
CARPENTERIA - TAVOLA 2/2

PROGETTAZIONE: **interconnessione** snc

IL PROGETTISTA RESPONSABILE INTEGRATORE: **INGENIERI ASSOCIATI IMPRESA PERINOTTI & C. S.p.A.**
C.A.B. 198 - ROMA - ITALIA
Ordine degli Ingegneri di Roma N. 821

IN DIRETTORE TECNICO: **INGENIERE IMPRESA PERINOTTI & C. S.p.A.**
C.A.B. 198 - ROMA - ITALIA
Ordine degli Ingegneri di Roma N. 631

VERIFICA: **APPROVATO BDP**

I.D.		IDENTIFICAZIONE ELABORATO										DATA				
NUMERO	DATA	04	CP	E	I	II	ID	AY9	00	00	002	00	A	00	NUMERO	DATA
65681															65681	2016

ELABORAZIONE PROGETTUALE		REVISIONE						
N.	DATA	DESCRIZIONE	DATA	REDAATTO	DATA	CONTROLLATO	DATA	APPROVATO
1		ELABORAZIONE						

IL CONCEDENTE: CONCESSIONI AUTOSTRADALI LOMBARDE

IL CONCESSIONARIO: SOCIETA' DI PROGETTO BREBESI SPA