SEZIONE LONGITUDINALE TOMBINO SOTTO RAMO BS-BB
Scala 1:50

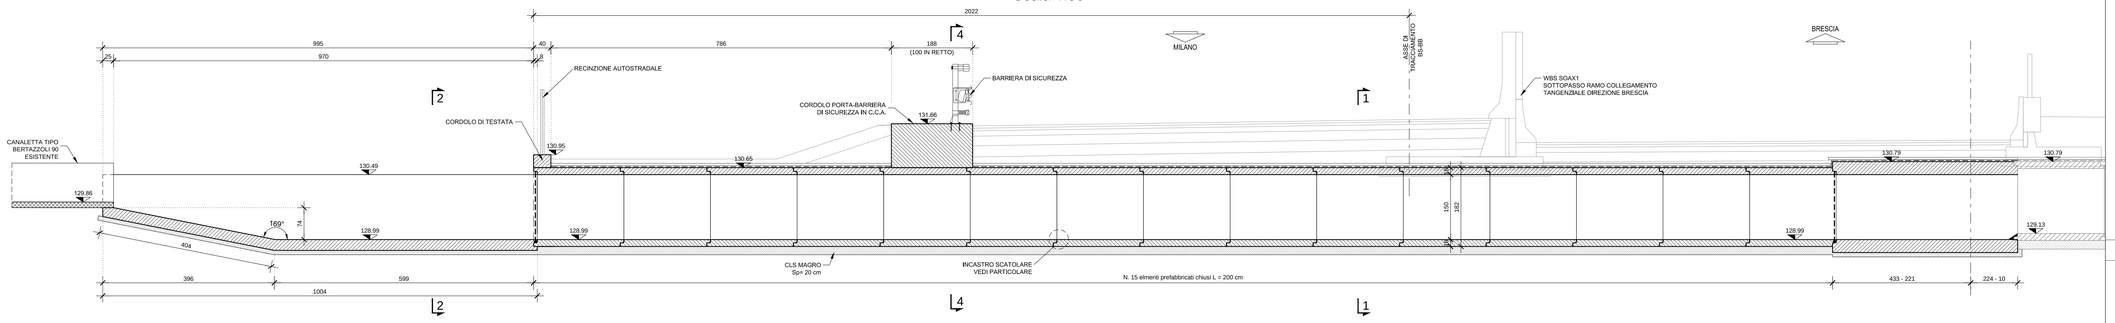

PIANTA TOMBINO SOTTO RAMO BS-BB
Scala 1:50

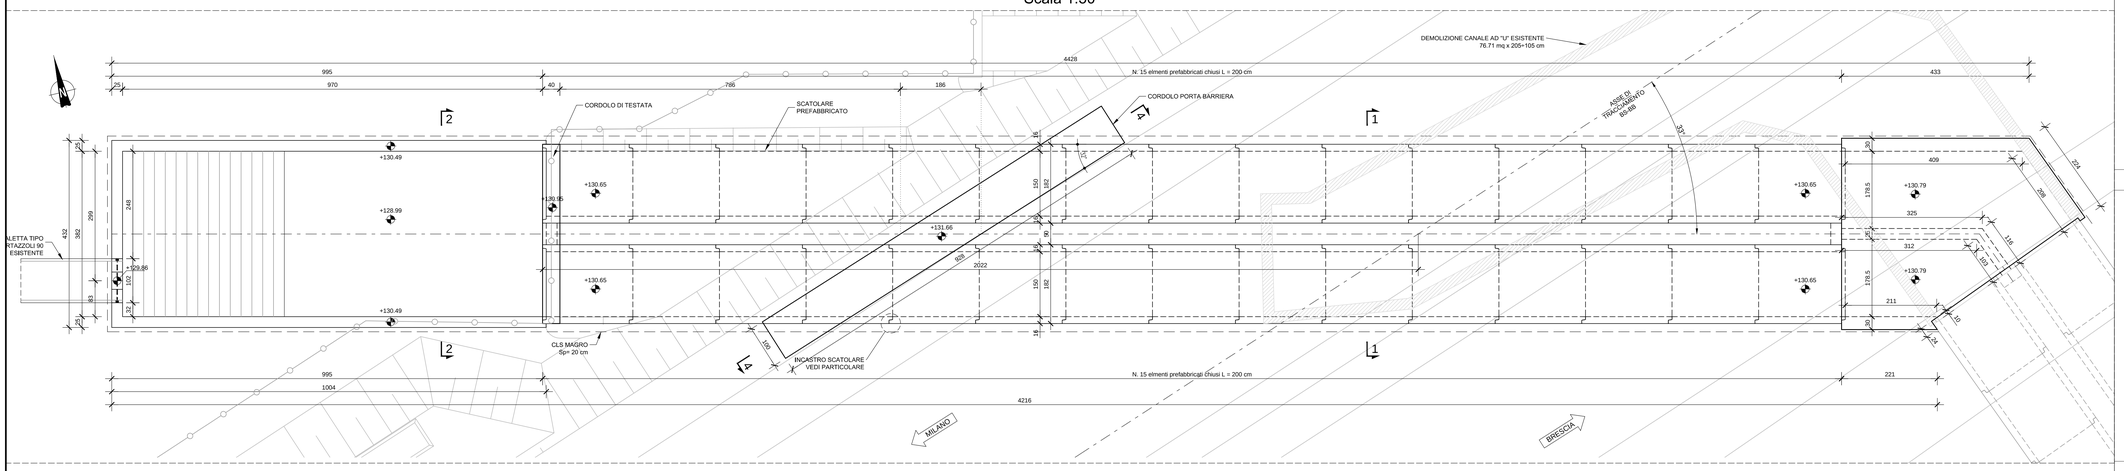

SEZIONE LONGITUDINALE TOMBINO SOTTO RAMO BB-A4
Scala 1:50

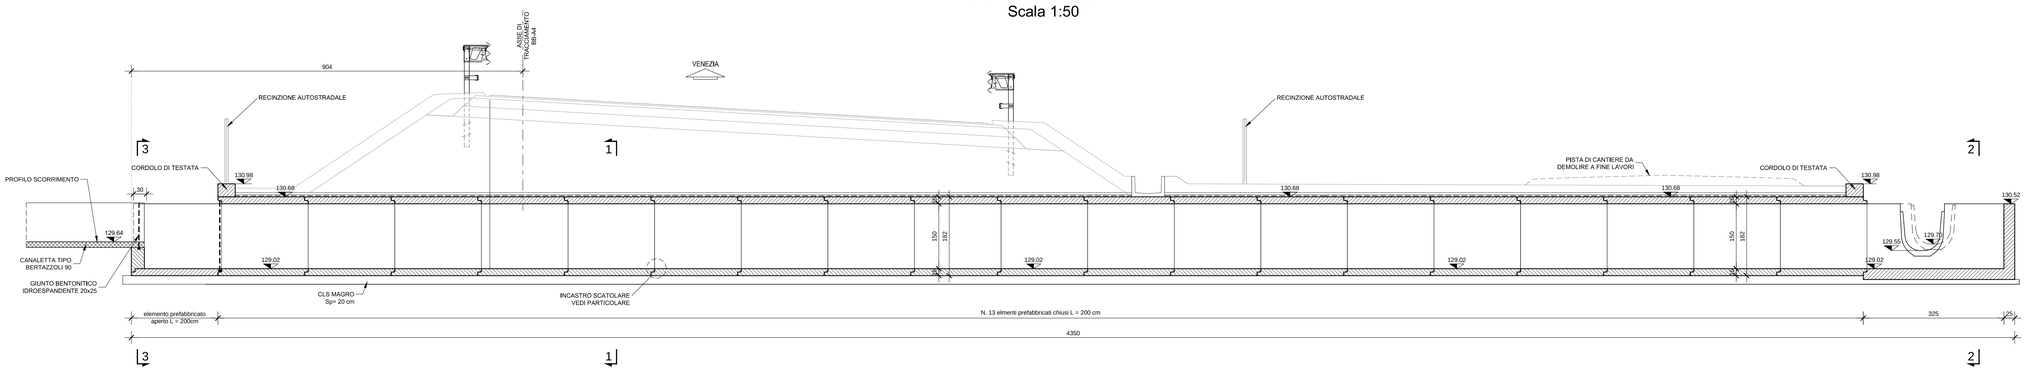

PIANTA TOMBINO SOTTO RAMO BB-A4
Scala 1:50

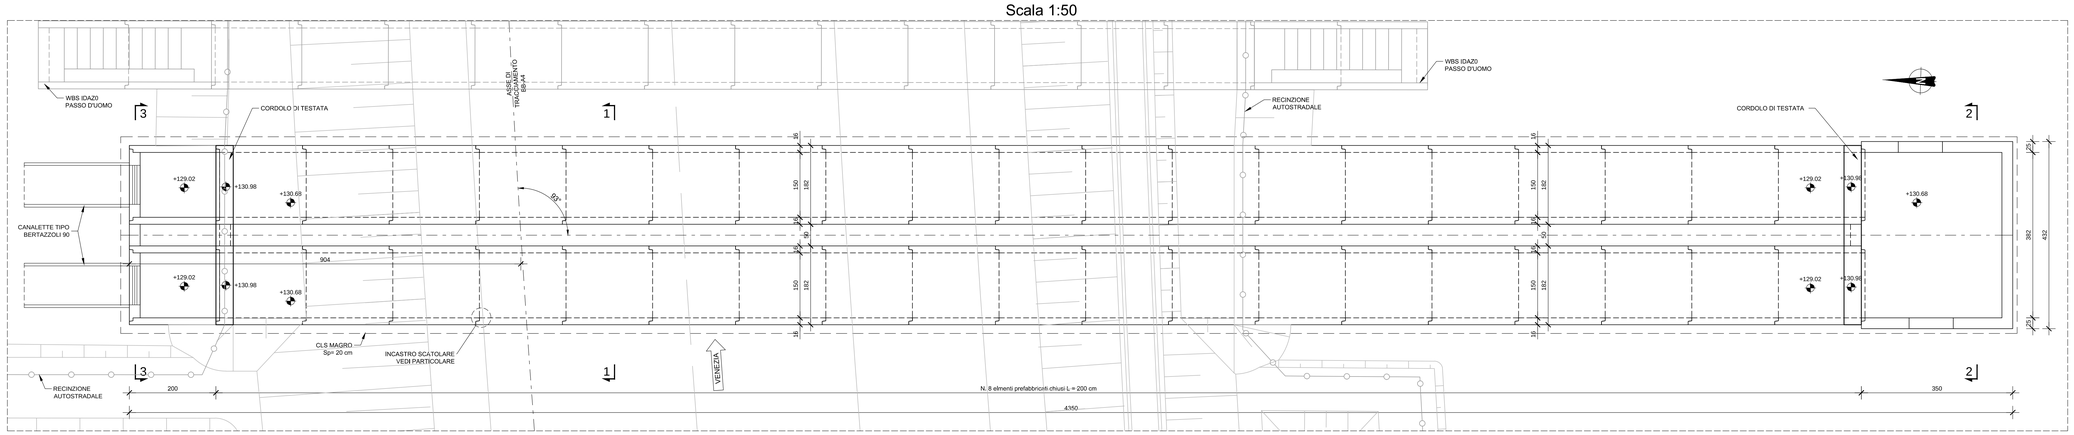

ELABORATI DI RIFERIMENTO

DESCRIZIONE	CODICE
00002 – PARAPETTI E RECINZIONI – DETTAGLI COSTRUTTIVI – TAVOLA 1/2	66014 04 PA E I I1 00 002 00 00 006 00

NOTE

_TUTTE LE MISURE SONO ESPRESSE IN CENTIMETRI

_TUTTE LE QUOTE ALTIMETRICHE SONO ESPRESSE IN METRI s.l.m.

LEGENDA

CARATTERISTICHE DEI MATERIALI

– PER CARATTERISTICHE DEI MATERIALI VEDERE ELABORATO :
0 – PARTE GENERALE
00 – GENERALE
00001 – ELABORATI GENERALI
PRESCRIZIONI MATERIALI E NOTE GENERALI
CODICE 65953 04 EL E I I1 00 001 00 00 006 00

CONCEDENTE
CONCESSIONI AUTOSTRADALI LOMBARDE

CONCESSIONARIA
SOCIETÀ DI PROGETTO BREBEMI SpA

CUP E31B05000390007

COLLEGAMENTO AUTOSTRADALE DI CONNESSIONE TRA LE CITTA' DI BRESCIA E MILANO

PROCEDURA AUTORIZZATIVA D. LGS 163/2006
DELIBERA C.I.P.E. DI APPROVAZIONE DEL PROGETTO DEFINITIVO N° 19/2016

INTERCONNESSIONE A35-A4 PROGETTO ESECUTIVO

I-INTERCONNESSIONE
I1-INTERCONNESSIONE A35-A4
IDAZ0 - ADEGUAMENTO INTERFERENZA IDRAULICA IDA20
TOMBINO SCATOLARE 2x(1,50X1,50) PR. KM 0+100,42 RAMO BB-A4
CARPENTERIA - TAVOLA 1/2

PROGETTAZIONE:
Interconnessione SCARL
IL PROGETTISTA RESPONSABILE INTEGRAZIONE PRESTAZIONI SPECIALISTICHE
IMPRESA PIZZAROTTI e C. S.p.A.
(Dott. Ing. Andrea BOSCHI)
Ordine degli Ingegneri di Parma N. 631
IL DIRETTORE TECNICO
IMPRESA PIZZAROTTI e C. S.p.A.
(Dott. Ing. Daniele Dei Rossi)
Ordine degli Ingegneri di PORDENONE N. 631

VERIFICA :
APPROVATO SDP

I.D.	IDENTIFICAZIONE ELABORATO														DATA:
	ORIGINE	TIPO	FASE	SUB	LOTTO	ORIGINE	PROG. ORIGINE	TIPO ELB.	PARTE	PROGR.	PARTE GRAF.	STATO	REV.		LUGLIO 2016
65686	04	CP	E	I	I1	ID	AZ0	00	00	001	00	A	00	SCALA:	1:50

ELABORAZIONE PROGETTUALE
IL PROGETTISTA:
PIACENTINI INGEGNERI s.r.l
(Dott. Ing. Paolo Piacentini)
Ordine degli Ingegneri di Bologna N. 4152

REVISIONE

N.	REV.	DESCRIZIONE	DATA	REDATTO	DATA	CONTROLLATO	DATA	APPROVATO
4	00	EMISSIONE	28/07/2016	PIACENTINI	28/07/2016	MAZZOLI	28/07/2016	MAZZOLI

IL CONCEDENTE
CONCESSIONI AUTOSTRADALI LOMBARDE

IL CONCESSIONARIO
Società di Progetto Brebemi SpA

IL PRESENTE DOCUMENTO NON POTRA' ESSERE COPIATO, RIPRODOTTO O ALTRIMENTI PUBBLICATO, IN TUTTO O IN PARTE, SENZA IL CONSENSO SCRITTO DELLA SAP BREBEMI S.P.A.. OGNI UTILIZZO NON AUTORIZZATO SARA' PERSEGUITO A NORMA DI LEGGE
THIS DOCUMENT MAY NOT BE COPIED, REPRODUCED OR PUBLISHED, EITHER IN PART OR IN ITS ENTIRETY, WITHOUT THE WRITTEN PERMISSION OF SAP BREBEMI S.P.A.. UNAUTHORIZED USE WILL BE PROSECUTED BY LAW.