PIANTA TOMBINO IDA20 ESISTENTE
Scala 1:50

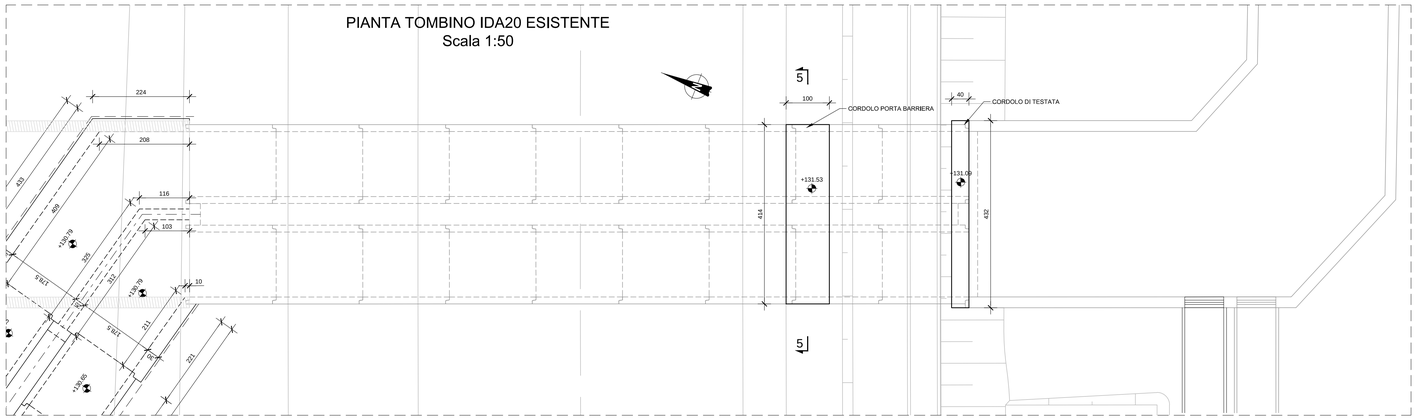

SCATOLARE PREFABBRICATO

PIANTA
Scala 1:50

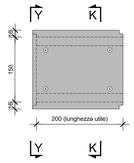

SEZIONE LONGITUDINALE
Scala 1:50

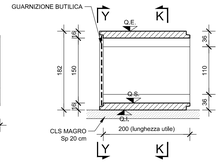

SEZIONE K-K
Scala 1:50

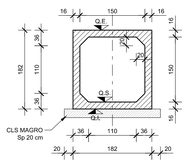

PARTICOLARE GUARNIZIONE BUTILICA

VISTA Y-Y
Scala 1:50

INCASTRO SCATOLARE
Scala 1:5

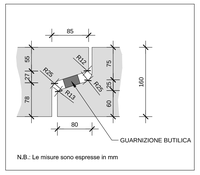

N.B.: Le misure sono espresse in mm

PROLUNGAMENTO TOMBINO IDA20	
Q.I.	+128.86
Q.S.	+128.99
Q.E.	+130.65

TOMBINO SOTTO RAMPA BB-A4	
Q.I.	+128.86
Q.S.	+129.02
Q.E.	+130.68

DETTAGLIO GIUNTO STRUTTURALE SOLETTA SUPERIORE SEZIONE Z-Z
Scala 1:25

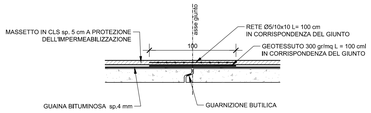

DETTAGLIO GIUNTO STRUTTURALE PARETE SEZIONE X-X
Scala 1:25

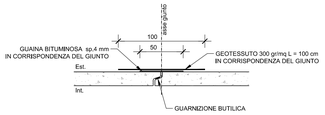

SEZIONE 1-1
Scala 1:50

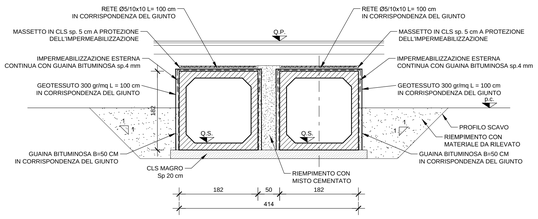

DETTAGLIO CORDOLO DI TESTATA
Scala 1:25

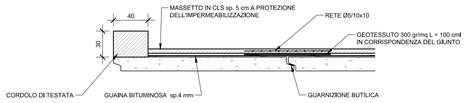

SEZIONE LONGITUDINALE DEL COLLEGAMENTO CON TOMBINO ESISTENTE
Scala 1:50

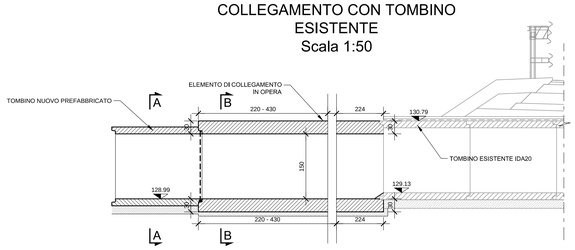

SEZ A-A

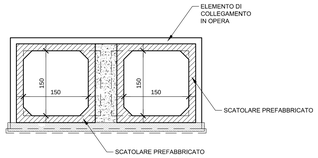

SEZ B-B

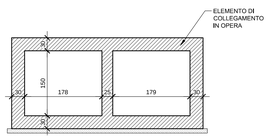

SEZIONE 2-2
Scala 1:50

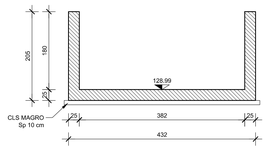

PARTICOLARE COLLEGAMENTO CON CANALETTA SEZIONE 3-3
Scala 1:50

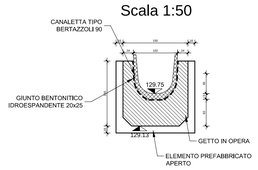

SEZIONE 4-4
Scala 1:50

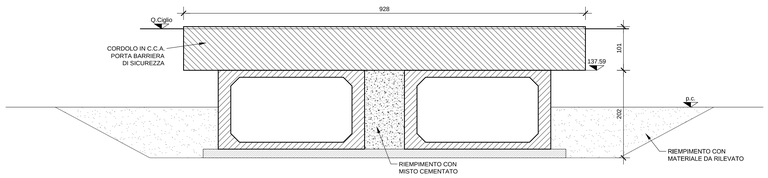

SEZIONE 5-5
Scala 1:50

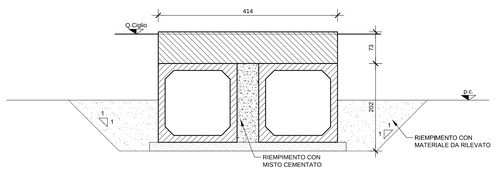

ELABORATI DI RIFERIMENTO

DESCRIZIONE	CODICE
00002 – PARAPETTI E RECINZIONI – DETTAGLI COSTRUTTIVI – TAVOLA 1/2	66014 04 PA E I I1 00 002 00 00 006 00

NOTE

_TUTTE LE MISURE SONO ESPRESSE IN CENTIMETRI

_TUTTE LE QUOTE ALTIMETRICHE SONO ESPRESSE IN METRI s.l.m.

LEGENDA

CARATTERISTICHE DEI MATERIALI

– PER CARATTERISTICHE DEI MATERIALI VEDERE ELABORATO :
0 – PARTE GENERALE
00 – GENERALE
00001 – ELABORATI GENERALI
PRESCRIZIONI MATERIALI E NOTE GENERALI
CODICE 65953 04 EL E I I1 00 001 00 00 006 00

CONCEDENTE
CONCESSIONI AUTOSTRADALI LOMBARDE

CONCESSIONARIA
SOCIETÀ DI PROGETTO BREBEMI SpA

CUP E31B05000390007

COLLEGAMENTO AUTOSTRADALE DI CONNESSIONE TRA LE CITTA' DI BRESCIA E MILANO

PROCEDURA AUTORIZZATIVA D. LGS 163/2006
DELIBERA C.I.P.E. DI APPROVAZIONE DEL PROGETTO DEFINITIVO N° 19/2016

INTERCONNESSIONE A35-A4 PROGETTO ESECUTIVO

I-INTERCONNESSIONE
I1-INTERCONNESSIONE A35-A4
IDA20 - ADEGUAMENTO INTERFERENZA IDRAULICA IDA20
TOMBINO SCATOLARE 2x(1,50X1,50) PR. KM 0+100,42 RAMO BB-A4
CARPENTERIA - TAVOLA 2/2

PROGETTAZIONE:
Interconnessione SCARL

IL PROGETTISTA RESPONSABILE INTEGRAZIONE PRESTAZIONI SPECIALISTICHE
IMPRESA PIZZAROTTI e C. S.p.A.
Dott. Ing. Valerio BOSCHI
Ordine degli Ingegneri di Parma N. 631

IL DIRETTORE TECNICO
IMPRESA PIZZAROTTI e C. S.p.A.
Dott. Ing. Sandro De Boico
Ordine degli Ingegneri di Potenza N. 631

VERIFICA :
APPROVATO SDP

I.D.	IDENTIFICAZIONE ELABORATO														DATA:
	ORDINE	PROG. ORDINE	TIPO	FASE	SIG.	LOTTO	ORIGINE	PROGR.	PARTE ORIG.	PROGR.	PARTE DEST.	STATO	REV.		LUGLIO 2016
65687	04	CP	E	I	I1	ID	AZ0	00	00	002	00	A	00		SCALA: VARIE

ELABORAZIONE PROGETTUALE
IL PROGETTISTA:
PIACENTINI INGEGNERI s.r.l
Dott. Ing. Paolo Piacentini
Ordine degli Ingegneri di Bologna N. 4152

REVISIONE									
N.	REV.	DESCRIZIONE	DATA	REDATTO	DATA	CONTROLLATO	DATA	APPROVATO
0	00	EMISSIONE	28/07/2016	PIACENTINI	28/07/2016	MAZZOLI	28/07/2016	MAZZOLI

IL CONCEDENTE
CONCESSIONI AUTOSTRADALI LOMBARDE

IL CONCESSIONARIO
Società di Progetto Brebemi SpA

IL PRESENTE DOCUMENTO NON POTRA' ESSERE COPIATO, RIPRODOTTO O ALTRIMENTI PUBBLICATO, IN TUTTO O IN PARTE, SENZA IL CONSENSO SCRITTO DELLA SAP BREBEMI S.P.A.. OGNI UTILIZZO NON AUTORIZZATO SARA' PERSEGUITO A NORMA DI LEGGE
THIS DOCUMENT MAY NOT BE COPIED, REPRODUCED OR PUBLISHED, EITHER IN PART OR IN ITS ENTIRETY, WITHOUT THE WRITTEN PERMISSION OF SAP BREBEMI S.P.A.. UNAUTHORIZED USE WILL BE PROSECUTED BY LAW.