




SEZIONE LONGITUDINALE PASSO UOMO SOTTO RAMO BS-BB
Scala 1:50

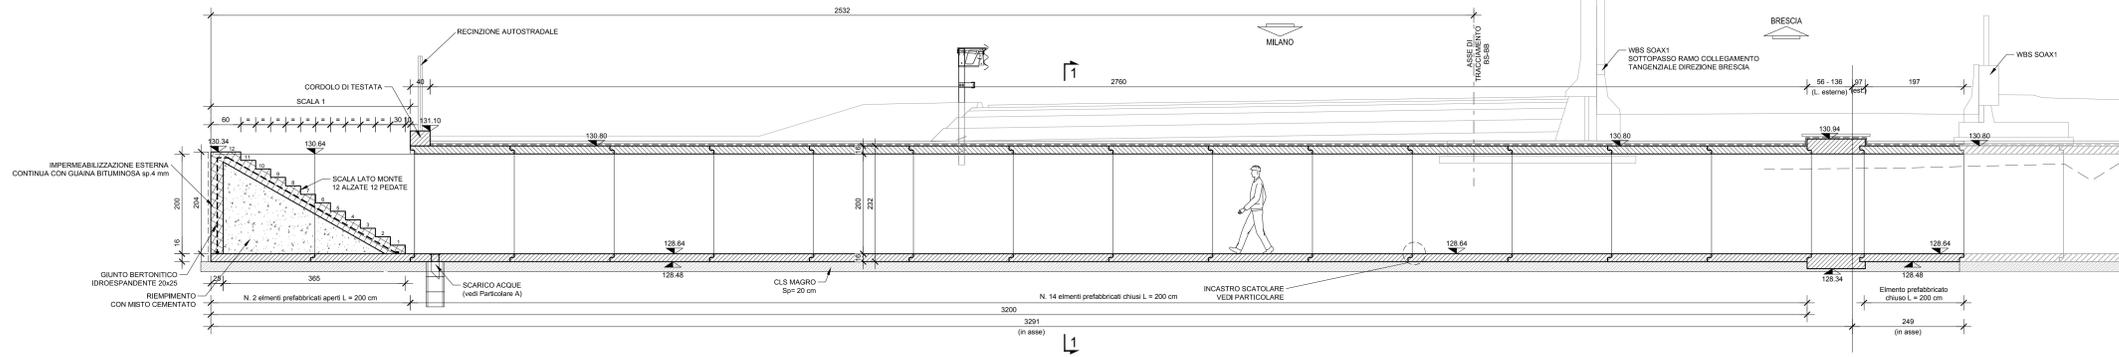


PIANTA PASSO UOMO SOTTO RAMO BS-BB
Scala 1:50

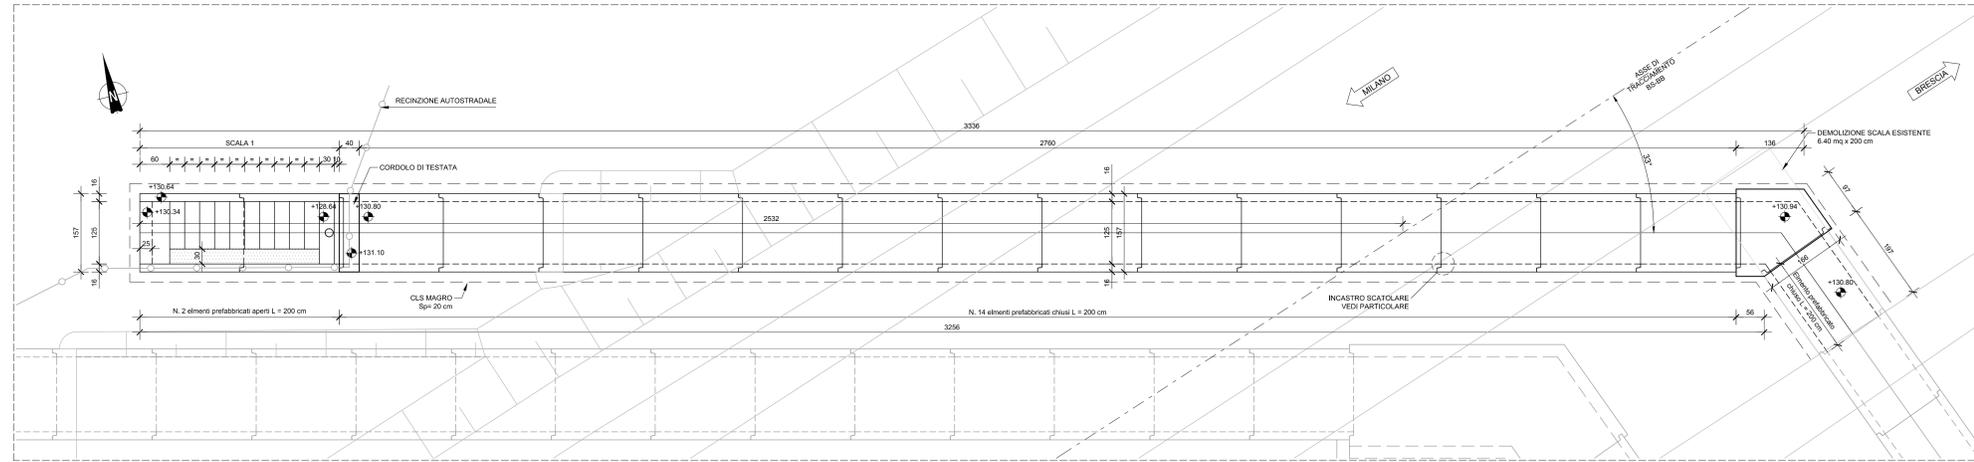

SEZIONE LONGITUDINALE PASSO UOMO SOTTO RAMO BB-A4
Scala 1:50

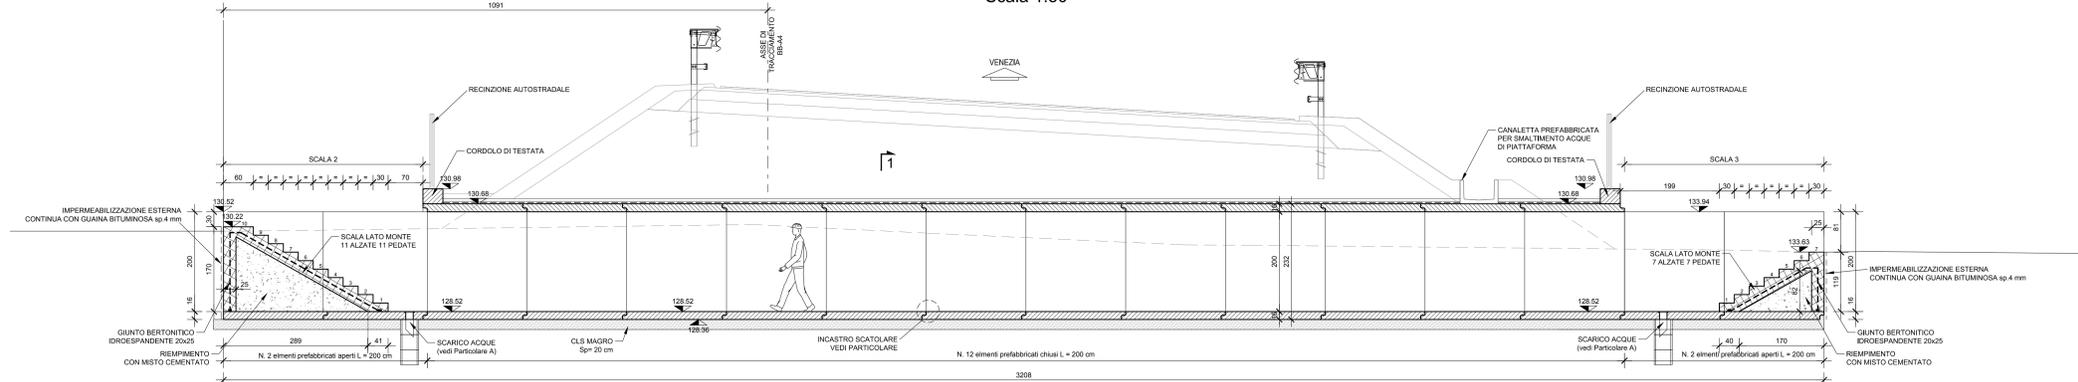

PIANTA PASSO UOMO SOTTO RAMO BB-A4
Scala 1:50

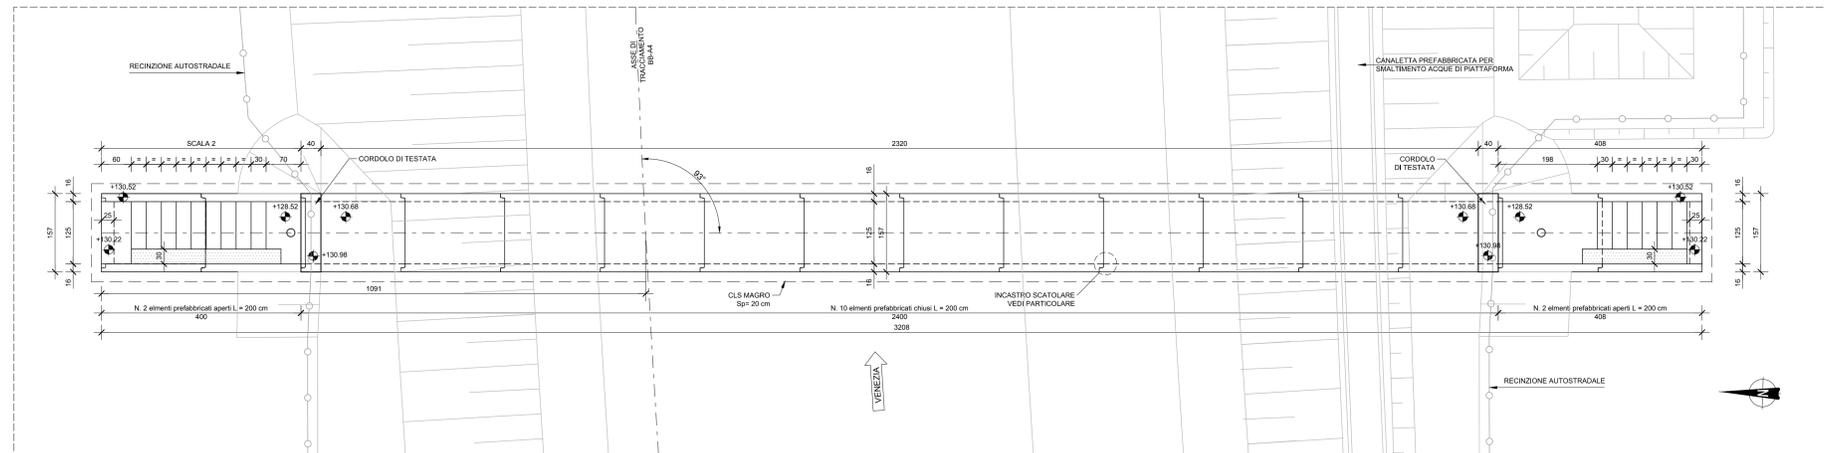

NOTE

...TUTTE LE MISURE SONO ESPRESSE IN CENTIMETRI
...TUTTE LE QUOTE ALTIMETRICHE SONO ESPRESSE IN METRI s.l.m.

LEGENDA

CARATTERISTICHE DEI MATERIALI

- PER CARATTERISTICHE DEI MATERIALI VEDERE ELABORATO :
0 - PARTE GENERALE
00 - GENERALE
00001 - ELABORATI GENERALI
PRESCRIZIONI MATERIALI E NOTE GENERALI
CODICE: 65953 04 EL E I 11 00 001 00 00 006 00

CUP E31809000390007

**COLLEGAMENTO AUTOSTRADALE
DI CONNESSIONE TRA LE CITTÀ DI
BRESCIA E MILANO**

PROCEDURA AUTORIZZATIVA D. LGS 153/2006
DELIBERA C.I.P.E. DI APPROVAZIONE DEL PROGETTO DEFINITIVO N° 19/2016

**INTERCONNESSIONE A35-A4
PROGETTO ESECUTIVO**

I-INTERCONNESSIONE
II-INTERCONNESSIONE A35-A4
IDAZO - ADEGUAMENTO INTERFERENZA IDRAULICA IDA20
PASSO UOMO 1,25x2,00 PR. KM 0+104,58 RAMO BB-A4
CARPENTERIA - TAVOLA 1/2

PROGETTAZIONE: **interconnessione** S.p.A.
IL PROGETTISTA RESPONSABILE INTERAGIONE
PRESSIONE OPERAZIONE
MIRCA PIZZANTI & C. S.p.A.
C.A.B. - Via F.lli Rosselli, 10
Orario: dagli Ingegneri di Pavia N. 821

IN DIRETTORE TECNICO
MIRCA PIZZANTI & C. S.p.A.
C.A.B. - Via F.lli Rosselli, 10
Orario: dagli Ingegneri di Pavia N. 821

VERIFICA: **APPROVATO BDF**

I.D.		IDENTIFICAZIONE ELABORATO											
PROGETTO	REVISIONE	DATA	REDAZIONE	DATA	REDAZIONE	DATA	REDAZIONE	DATA	REDAZIONE	DATA	REDAZIONE		
65688	04	CP	E	I	11	ID	AZO	00	00	003	00	A	00

ELABORAZIONE PROGETTUALE

IL PROGETTISTA
PIRELLI GÖTTSCHE LOWE
Via...
Orario: dagli Ingegneri di Pavia N. 4157

IL CONCESSIONARIO
CONCESSIONARIA
AUTOSTRADE
LOMBARDE
Società di Progetto
BREBEMI SPA