SEZIONE LONGITUDINALE PROLUNGAMENTO TOMBINO
Scala 1:50

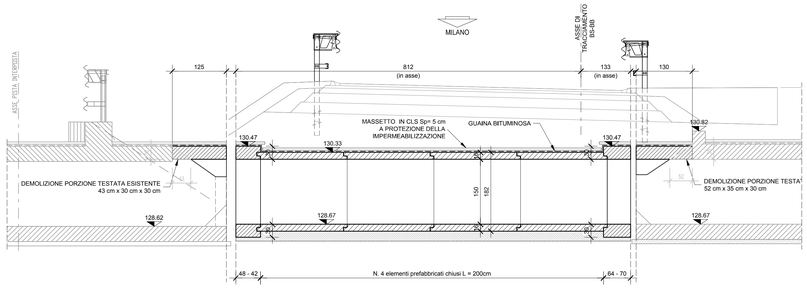

PIANTA PROLUNGAMENTO TOMBINO
Scala 1:50

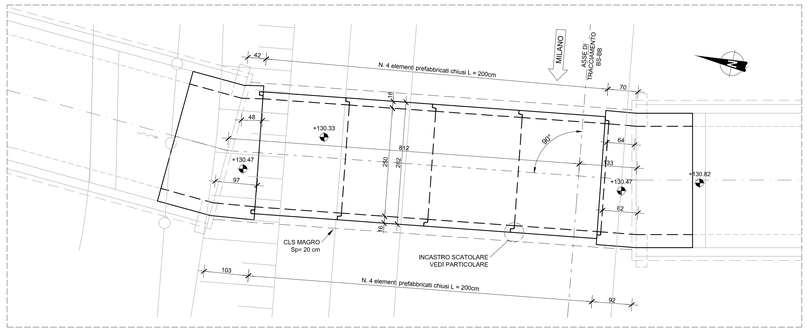

SCATOLARE PREFABBRICATO

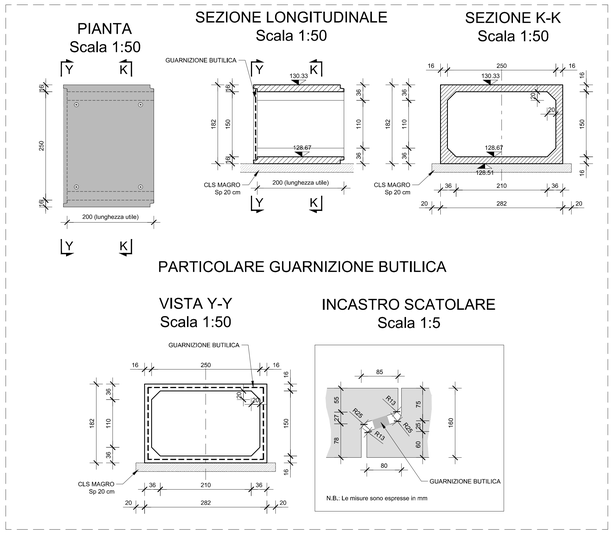

DETTAGLIO GIUNTO STRUTTURALE
SOLETTA SUPERIORE
SEZIONE Z-Z
Scala 1:25

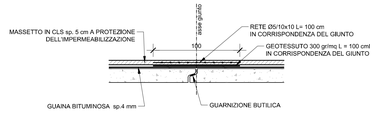

DETTAGLIO GIUNTO STRUTTURALE
PARETE
SEZIONE X-X
Scala 1:25

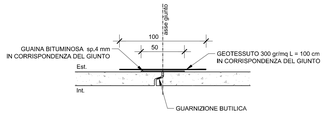

SEZIONE 1-1
Scala 1:50

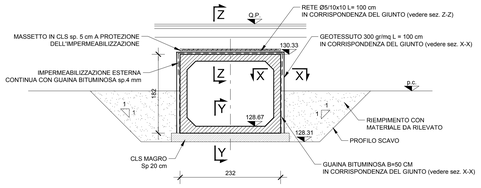

DETTAGLIO CORDOLO DI TESTATA
Scala 1:25

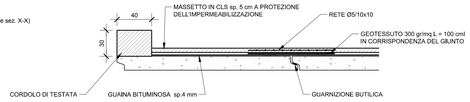

PARTICOLARE DEMOLIZIONE CORDOLI
Scala 1:25

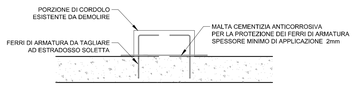

SEZIONE LONGITUDINALE DEL COLLEGAMENTO CON TOMBINO ESISTENTE
- lato Nord -
Scala 1:50

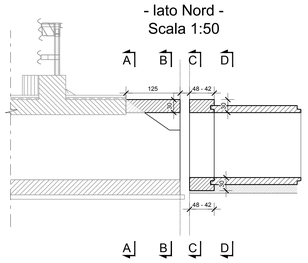

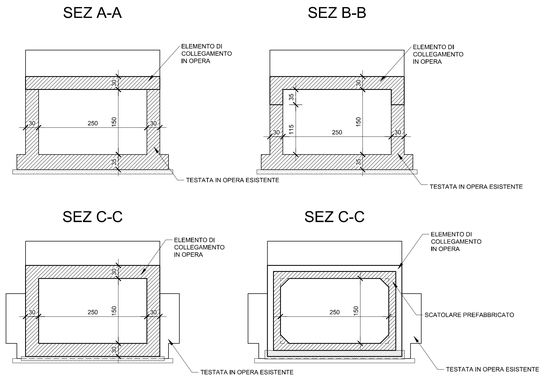

SEZIONE LONGITUDINALE DEL COLLEGAMENTO CON TOMBINO ESISTENTE
- lato Sud -
Scala 1:50

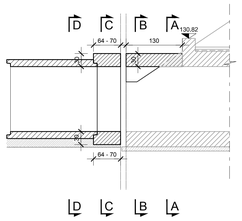

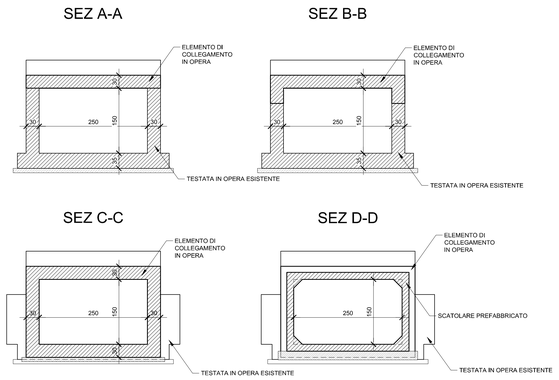

ELABORATI DI RIFERIMENTO

DESCRIZIONE	CODICE
00002 - PARAPETTI E RECINZIONI - DETTAGLI COSTRUTTIVI - TAVOLA 1/2	66014 04 PA E I I1 00 002 00 00 006 00

NOTE

_TUTTE LE MISURE SONO ESPRESSE IN CENTIMETRI
_TUTTE LE QUOTE ALTIMETRICHE SONO ESPRESSE IN METRI s.l.m.

LEGENDA

CARATTERISTICHE DEI MATERIALI

- PER CARATTERISTICHE DEI MATERIALI VEDERE ELABORATO :
  0 - PARTE GENERALE
  00 - GENERALE
  00001 - ELABORATI GENERALI
  PRESCRIZIONI MATERIALI E NOTE GENERALI
  CODICE 65953 04 EL E I I1 00 001 00 00 006 00

CONCEDENTE
CONCESSIONI AUTOSTRADALI LOMBARDE

CONCESSIONARIA
SOCIETÀ DI PROGETTO BREBEMI SPA

CUP E31B05000390007

COLLEGAMENTO AUTOSTRADALE DI CONNESSIONE TRA LE CITTA' DI BRESCIA E MILANO

PROCEDURA AUTORIZZATIVA D. LGS 163/2006
DELIBERA C.I.P.E. DI APPROVAZIONE DEL PROGETTO DEFINITIVO N° 19/2016

INTERCONNESSIONE A35-A4
PROGETTO ESECUTIVO

I-INTERCONNESSIONE
I1-INTERCONNESSIONE A35-A4
IDA21 - ADEGUAMENTO INTERFERENZA IDRAULICA IDA21
TOMBINO SCATOLARE 2,50x1,50 PR. KM 0+442,24 RAMO BS-BB
CARPENTERIA

PROGETTAZIONE:
interconnessione SCARL

IL PROGETTISTA RESPONSABILE INTEGRAZIONE PRESTAZIONI SPECIALISTICHE
IMPRESA PIZZAROTTI & C. S.p.A.
Dott. Ing. Vittorio Bruzzese
Ordine degli Ingegneri di Parma N. 821

IN DIRETTORE TECNICO
IMPRESA PIZZAROTTI & C. S.p.A.
Dott. Ing. Gianluca Boco
Ordine degli Ingegneri di Potenza N. 631

VERIFICA :
APPROVATO SDP

I.D.	IDENTIFICAZIONE ELABORATO														DATA:
	ELABT.	TIPO	FASE	N.G.	LOTTO	OPERA	PROG. OPERA	TRATTA	PARTE	ORIGINE	PARTE ORIG.	STATO	ALL.		LUGLIO 2016
65697	04	CP	E	I	I1	ID	AZ1	00	00	001	00	A	00		SCALA: VARIE

ELABORAZIONE PROGETTUALE

IL PROGETTISTA:
PROGETTI INTEGRATI s.r.l
Dott. Ing. Giovanni Cocentes
Ordine degli Ingegneri di Bologna N. 4152

REVISIONE

N.	REV.	DESCRIZIONE	DATA	REDATTO	DATA	CONTROLLATO	DATA	APPROVATO
A	00	EMISSIONE	29/07/2016	PINCONTRI	29/07/2016	MINOTTI	29/07/2016	MINOTTI

IL CONCEDENTE — CONCESSIONI AUTOSTRADALI LOMBARDE
IL CONCESSIONARIO — Società di Progetto Brebemi SpA

IL PRESENTE DOCUMENTO NON POTRA' ESSERE COPIATO, RIPRODOTTO O ALTRIMENTI PUBBLICATO, IN TUTTO O IN PARTE, SENZA IL CONSENSO SCRITTO DELLA SAP BREBEMI S.P.A., CHE UTILIZZA NON AUTORIZZATO SARA' PERSEGUITO A NORMA DI LEGGE
THIS DOCUMENT MAY NOT BE COPIED, REPRODUCED OR PUBLISHED, EITHER IN PART OR IN ITS ENTIRETY, WITHOUT THE WRITTEN PERMISSION OF SAP BREBEMI S.P.A., UNAUTHORIZED USE WILL BE PROSECUTED BY LAW.