



PLANIMETRIA D'INQUADRAMENTO
Scala 1:500

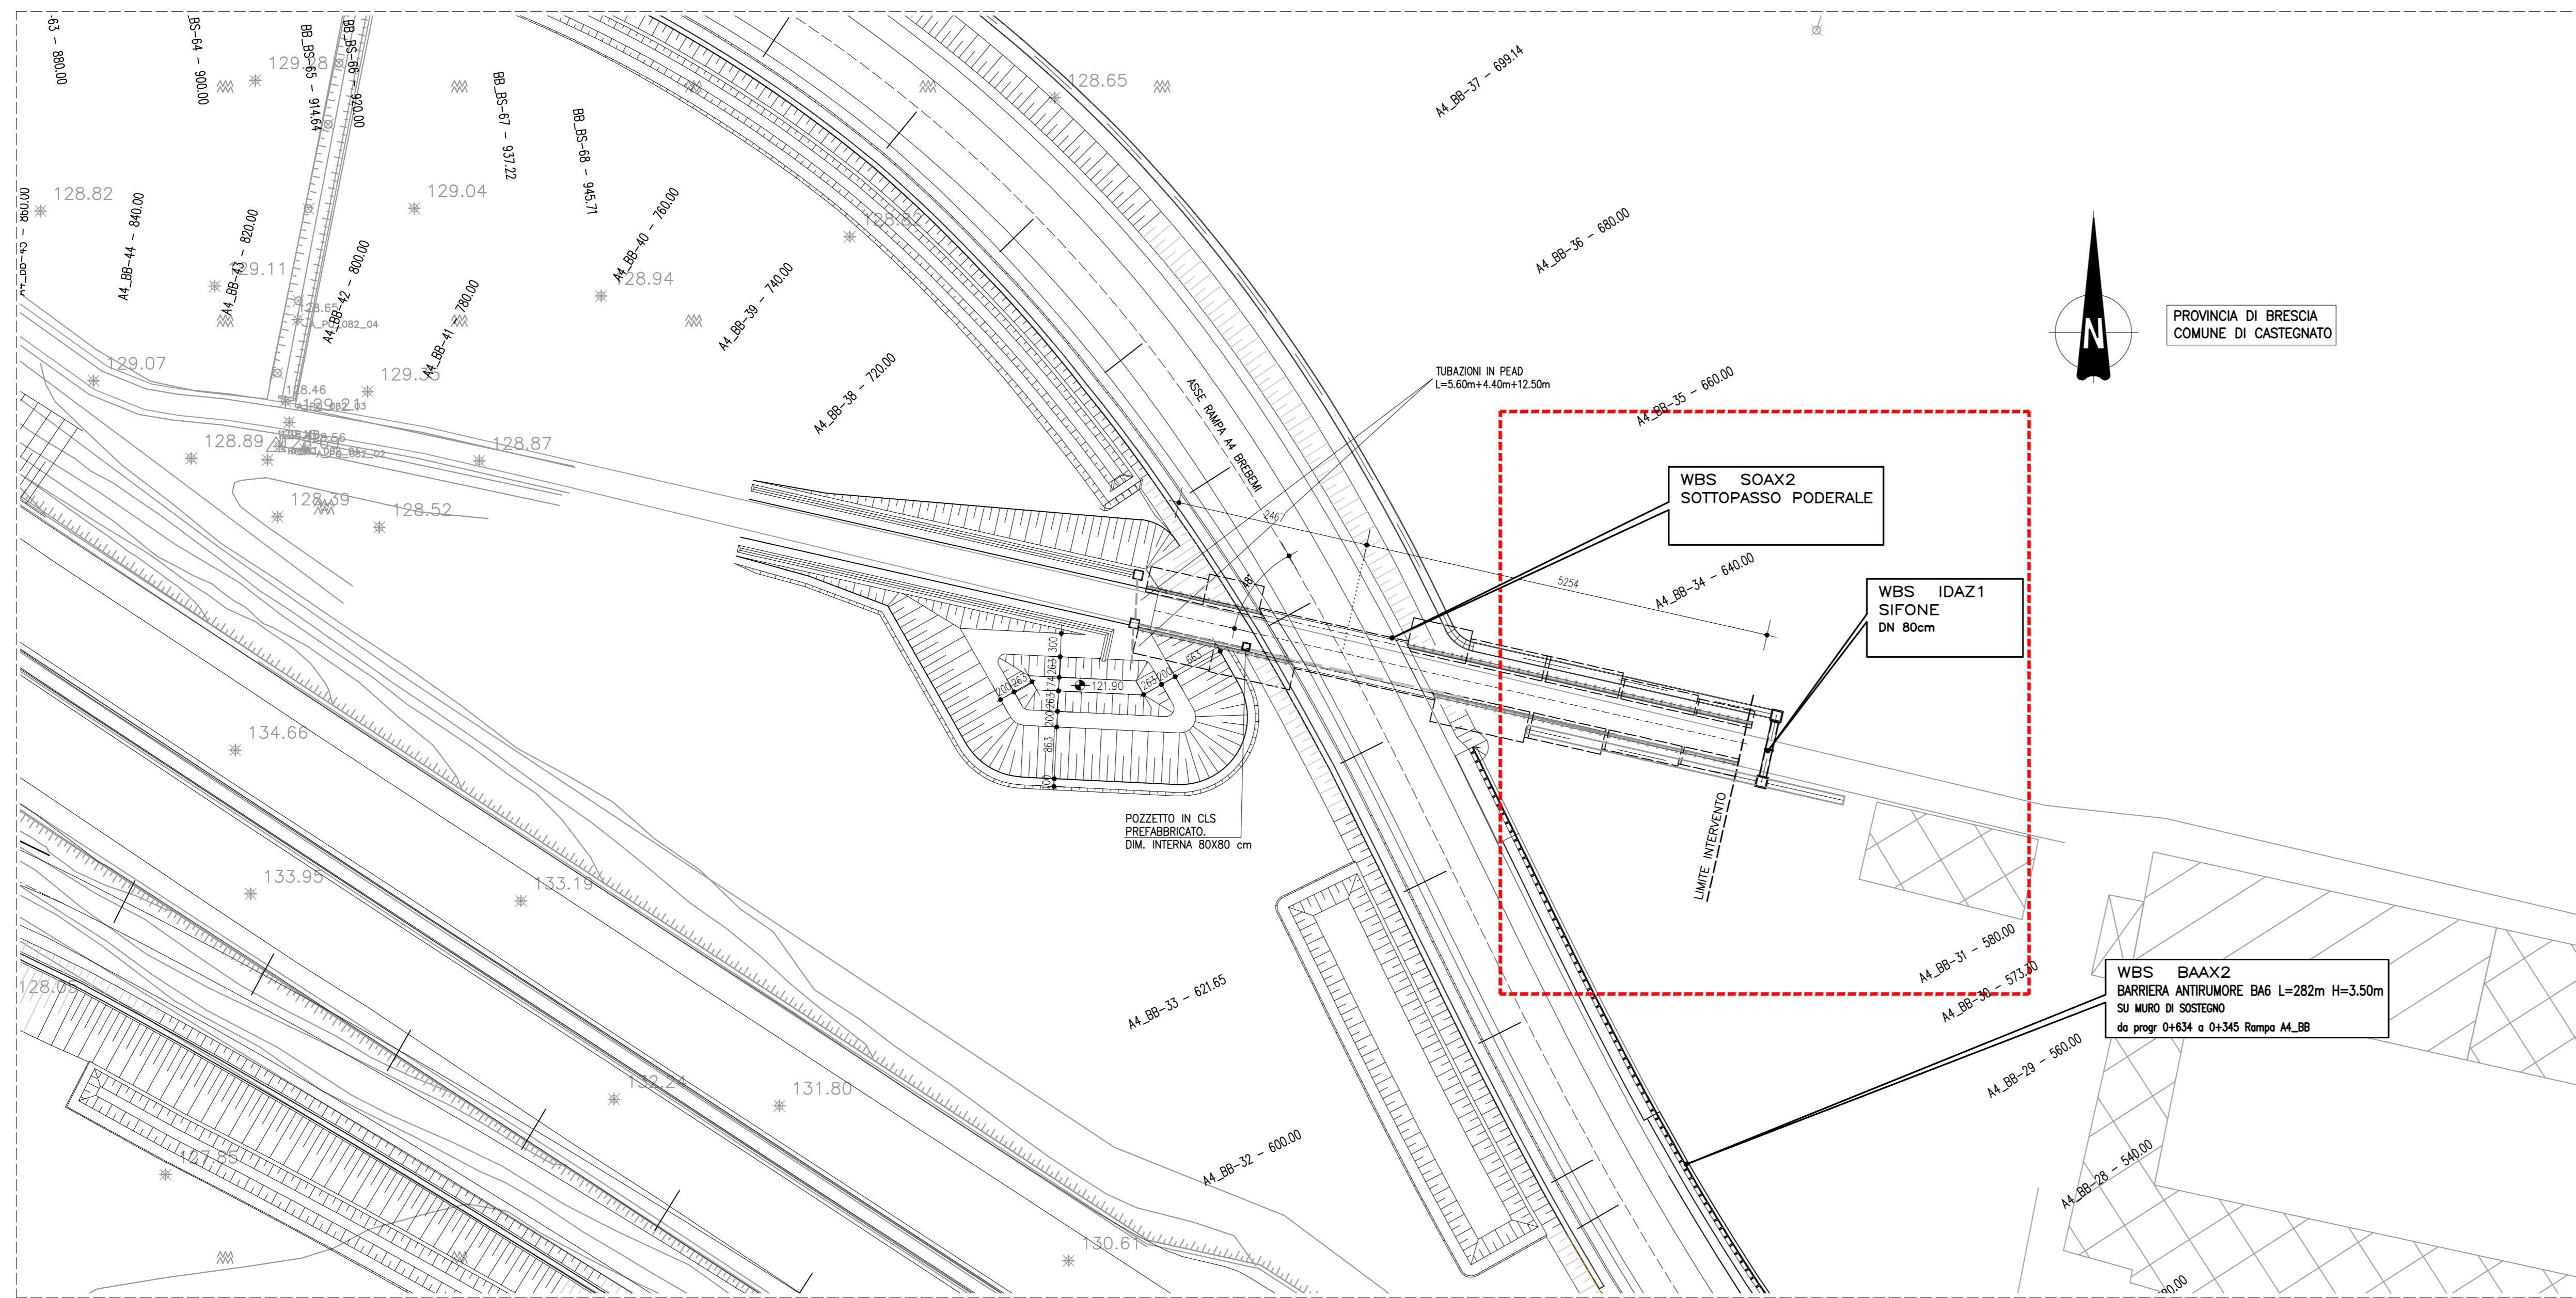


PLANIMETRIA DI TRACCIAMENTO
Scala 1:100

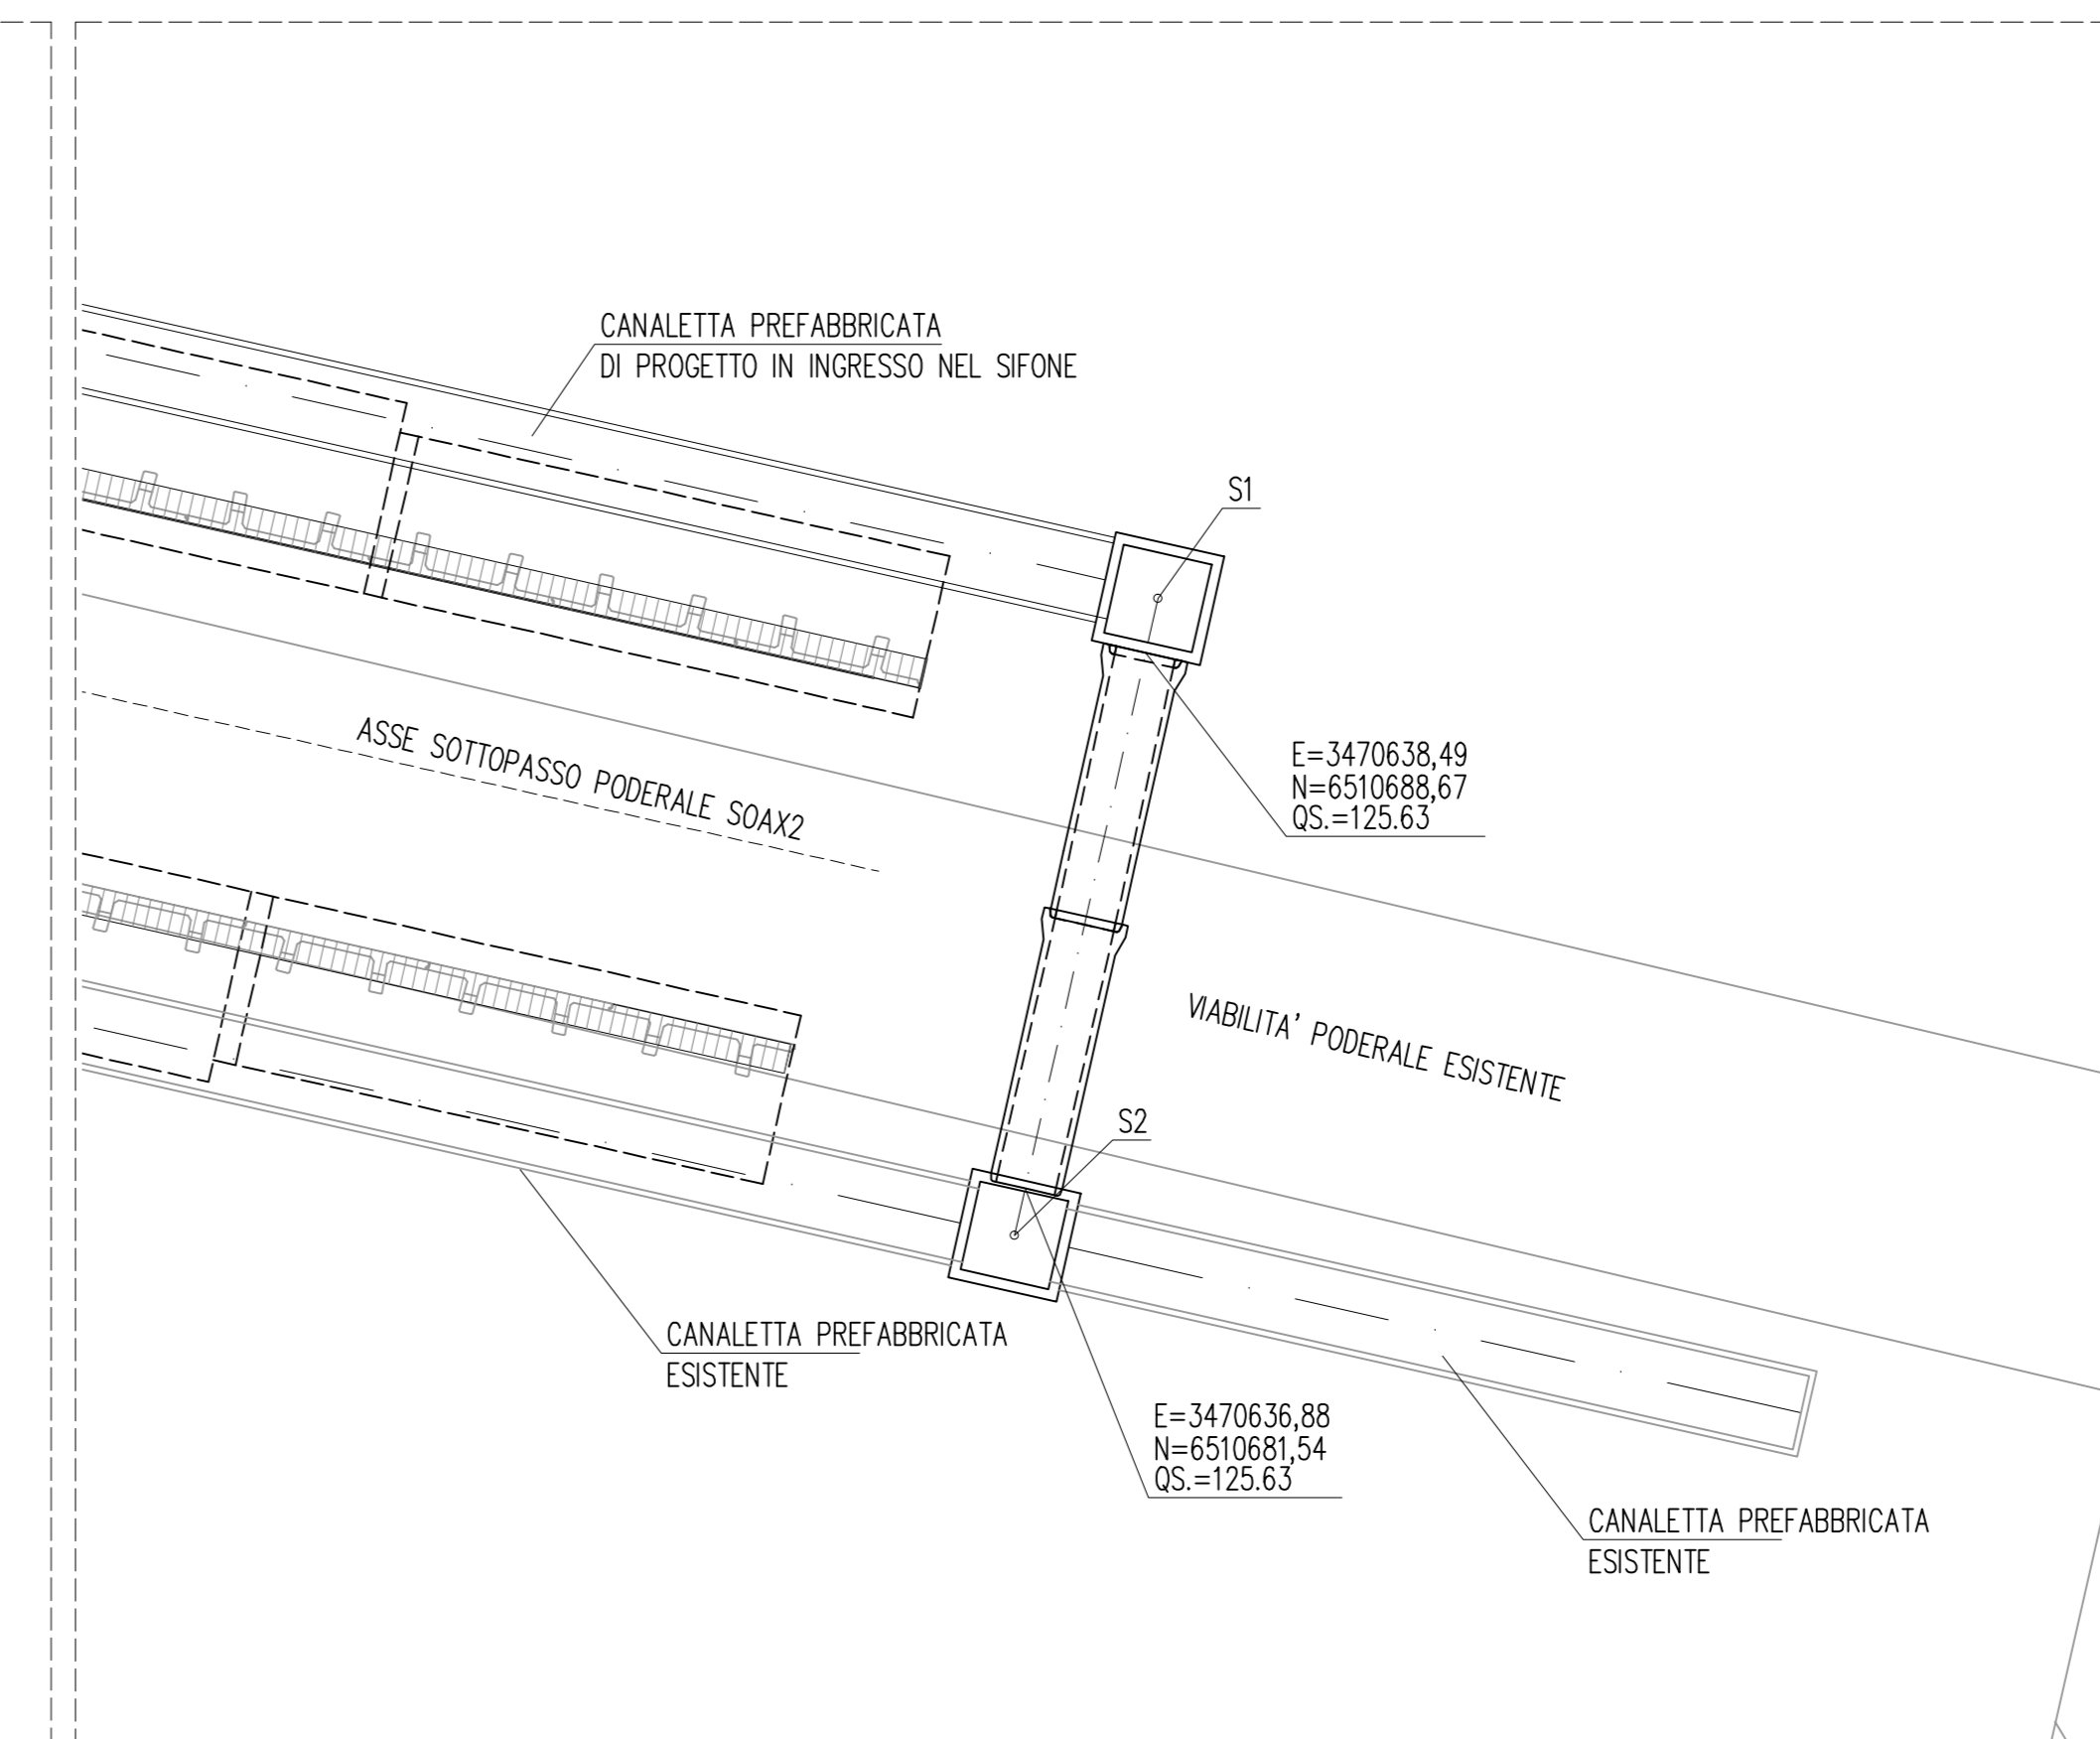


TRACCIAMENTO SIFONE

N.	X	Y
S.1	3470638,650	6510689,390
S.2	3470636,740	6510680,910


PIANTA
Scala 1:50

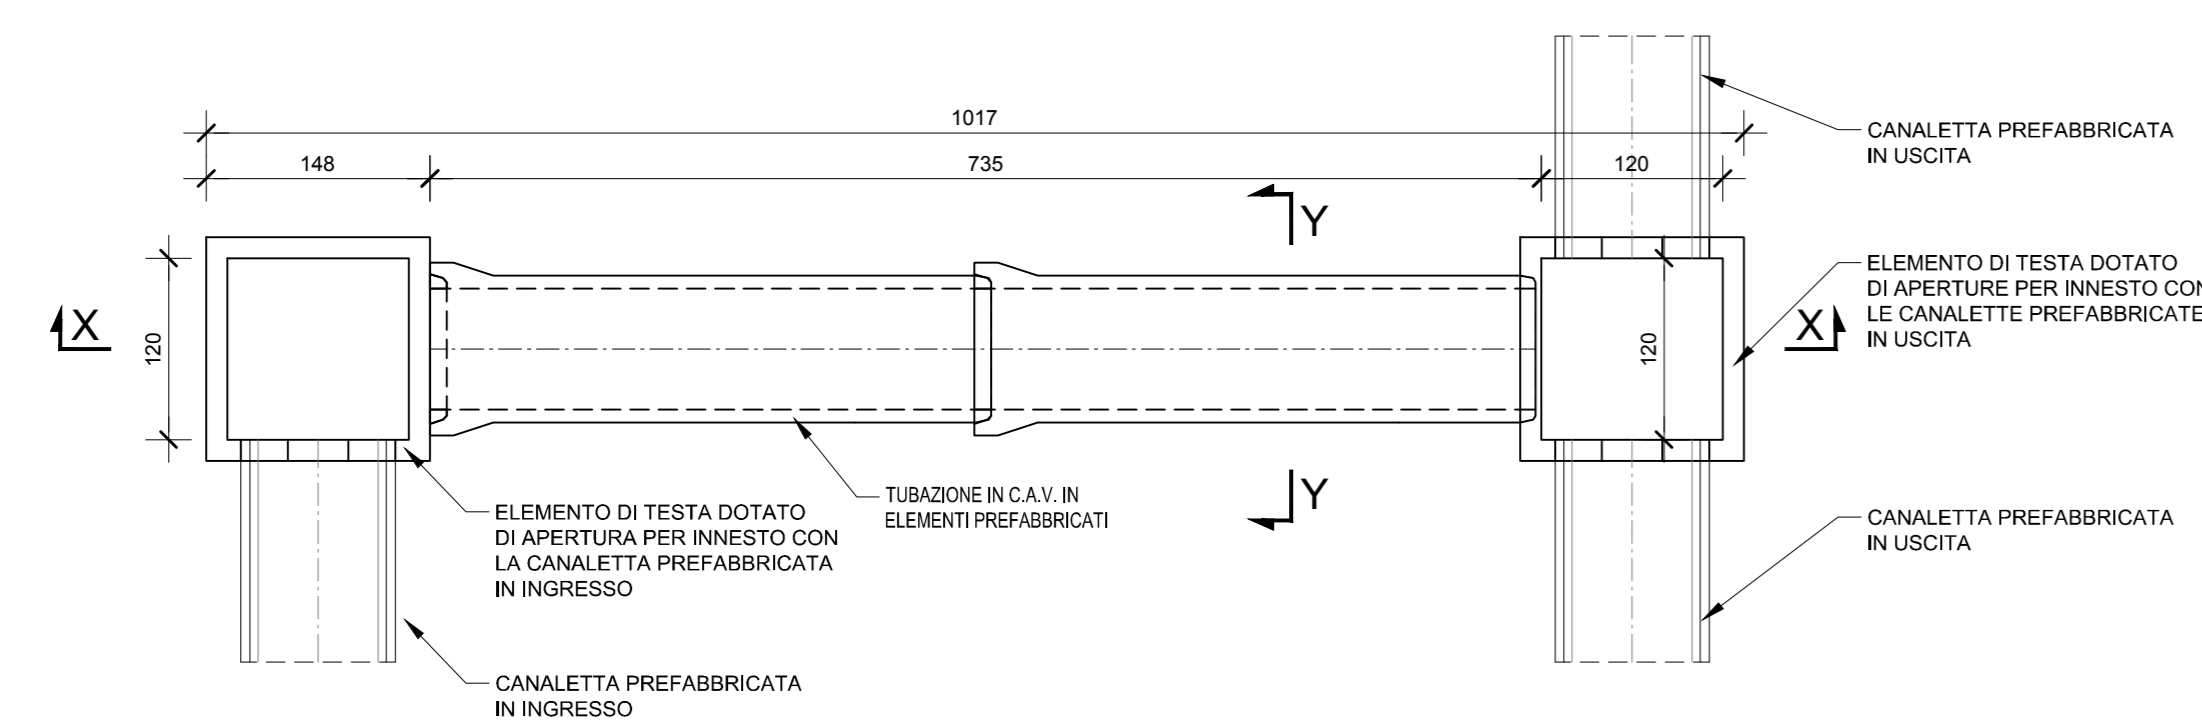


SEZIONE LONGITUDINALE X-X
Scala 1:50

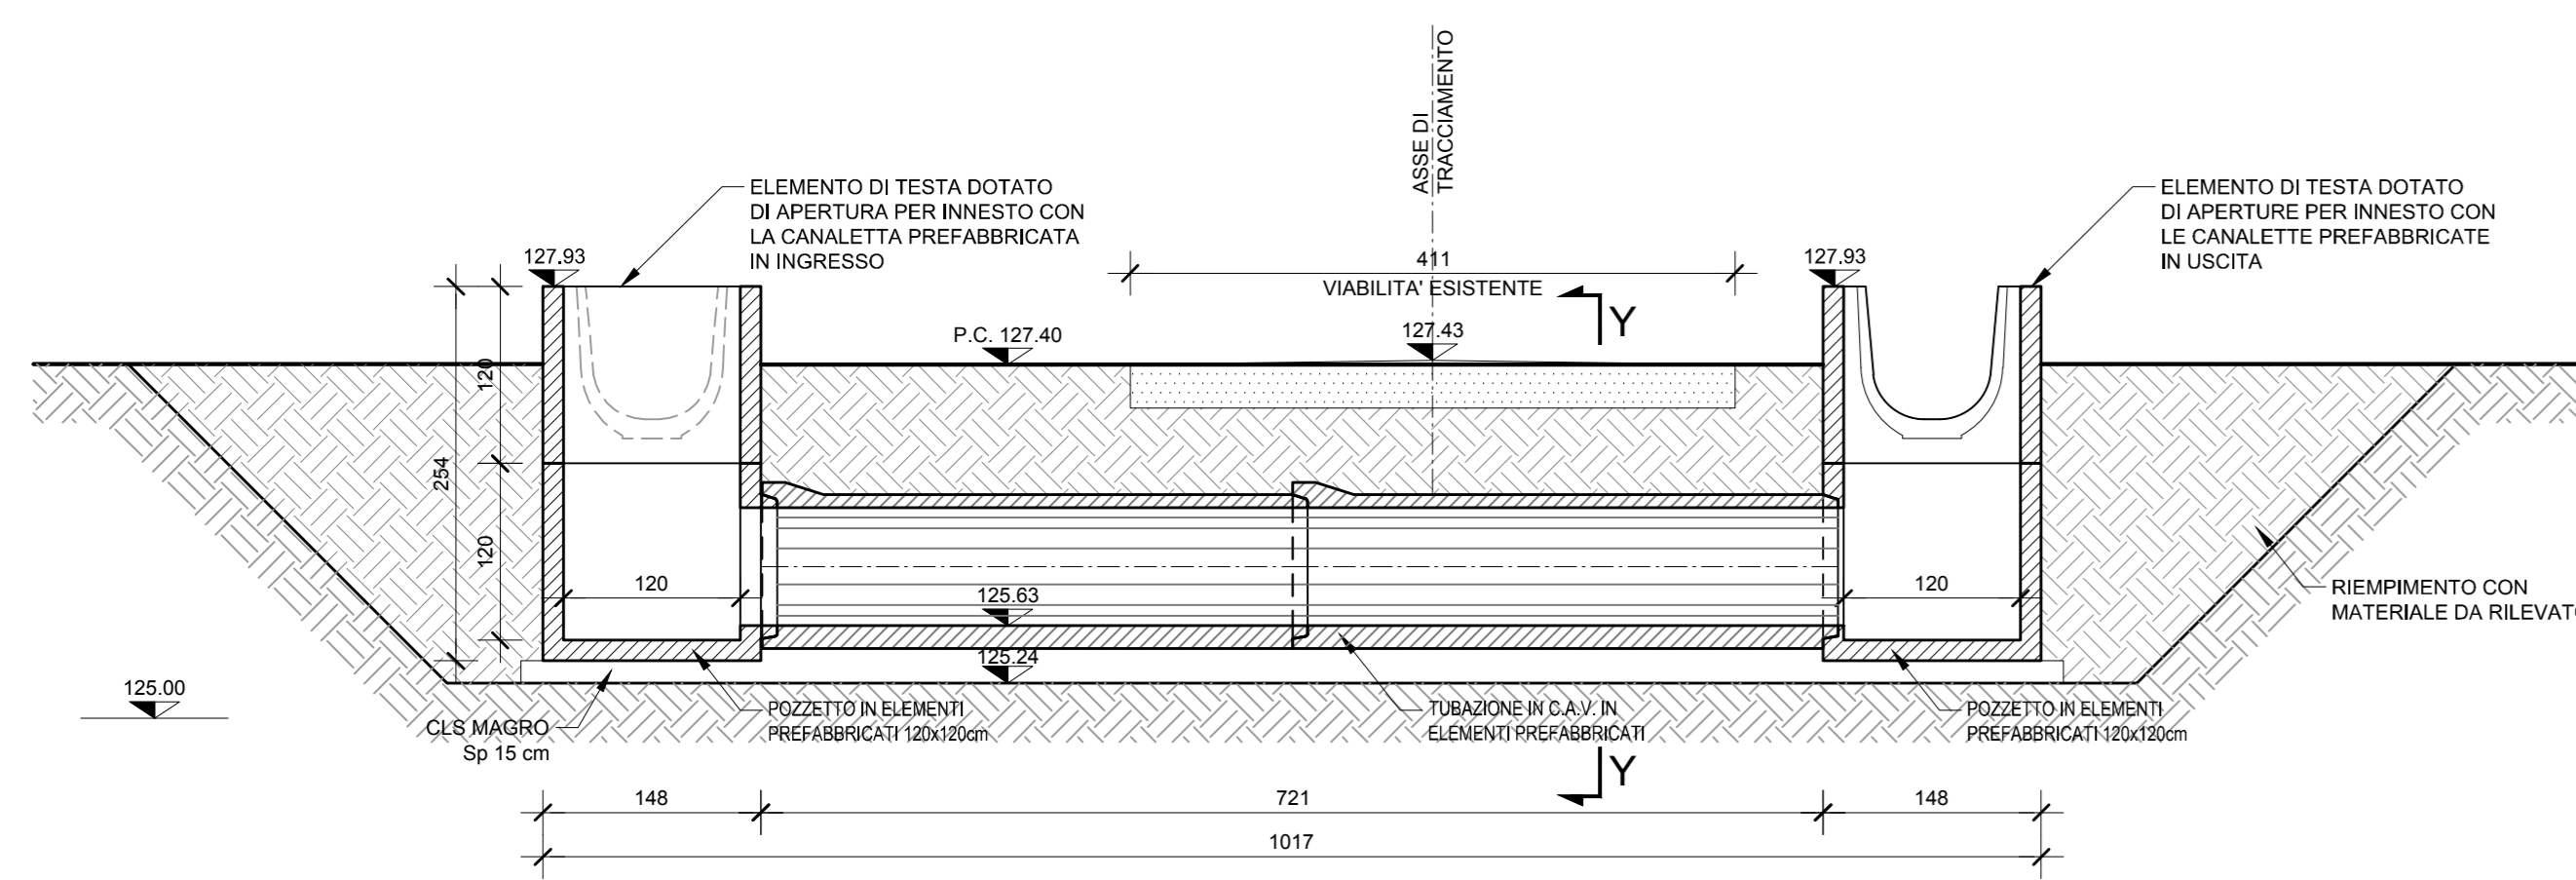


SEZIONE TRASVERSALE Y-Y
Scala 1:50

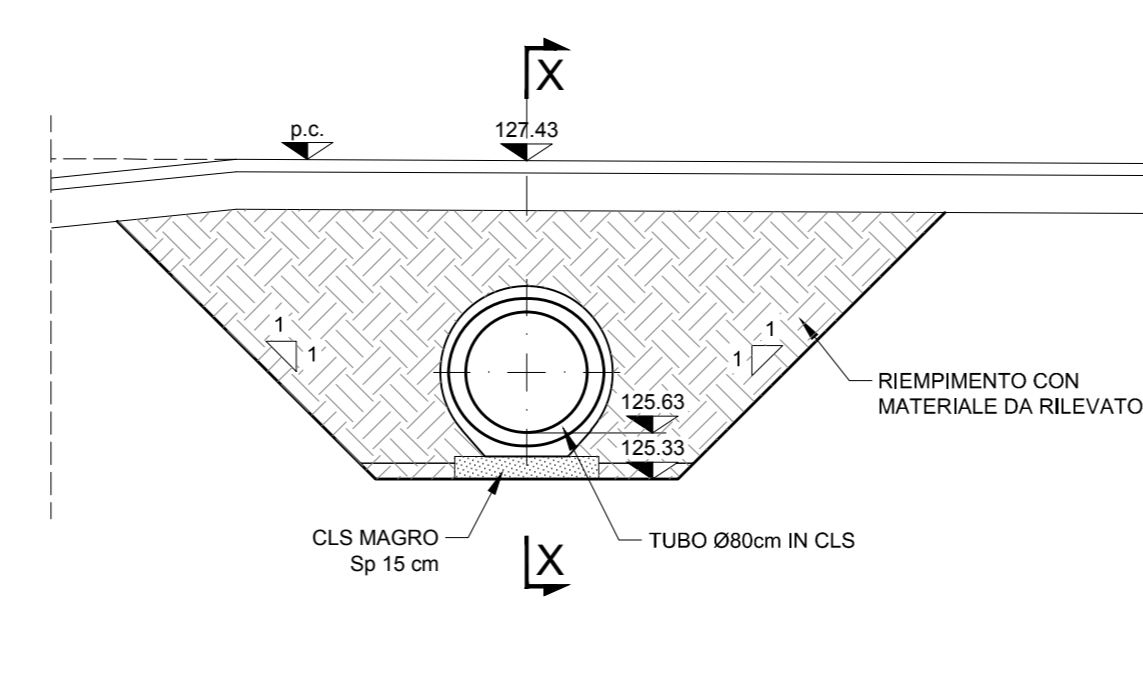

ELEMENTO DI TESTA CON INNESTO CANALETTA
1:20
SEZIONE A-A

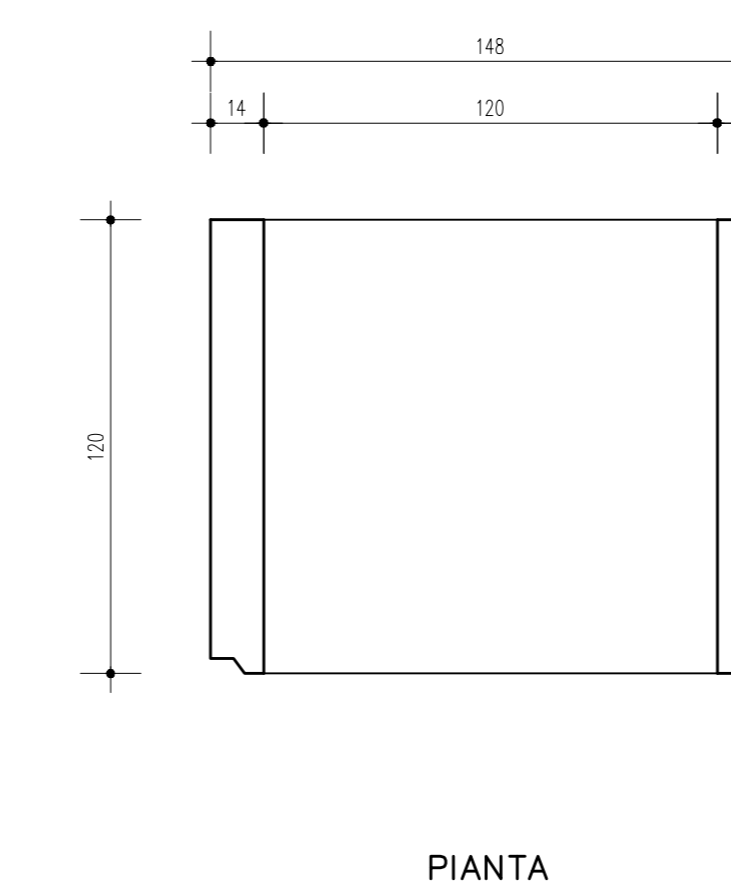

ELEMENTO DI FONDO CON INNESTO TUBO
1:20
SEZIONE A-A

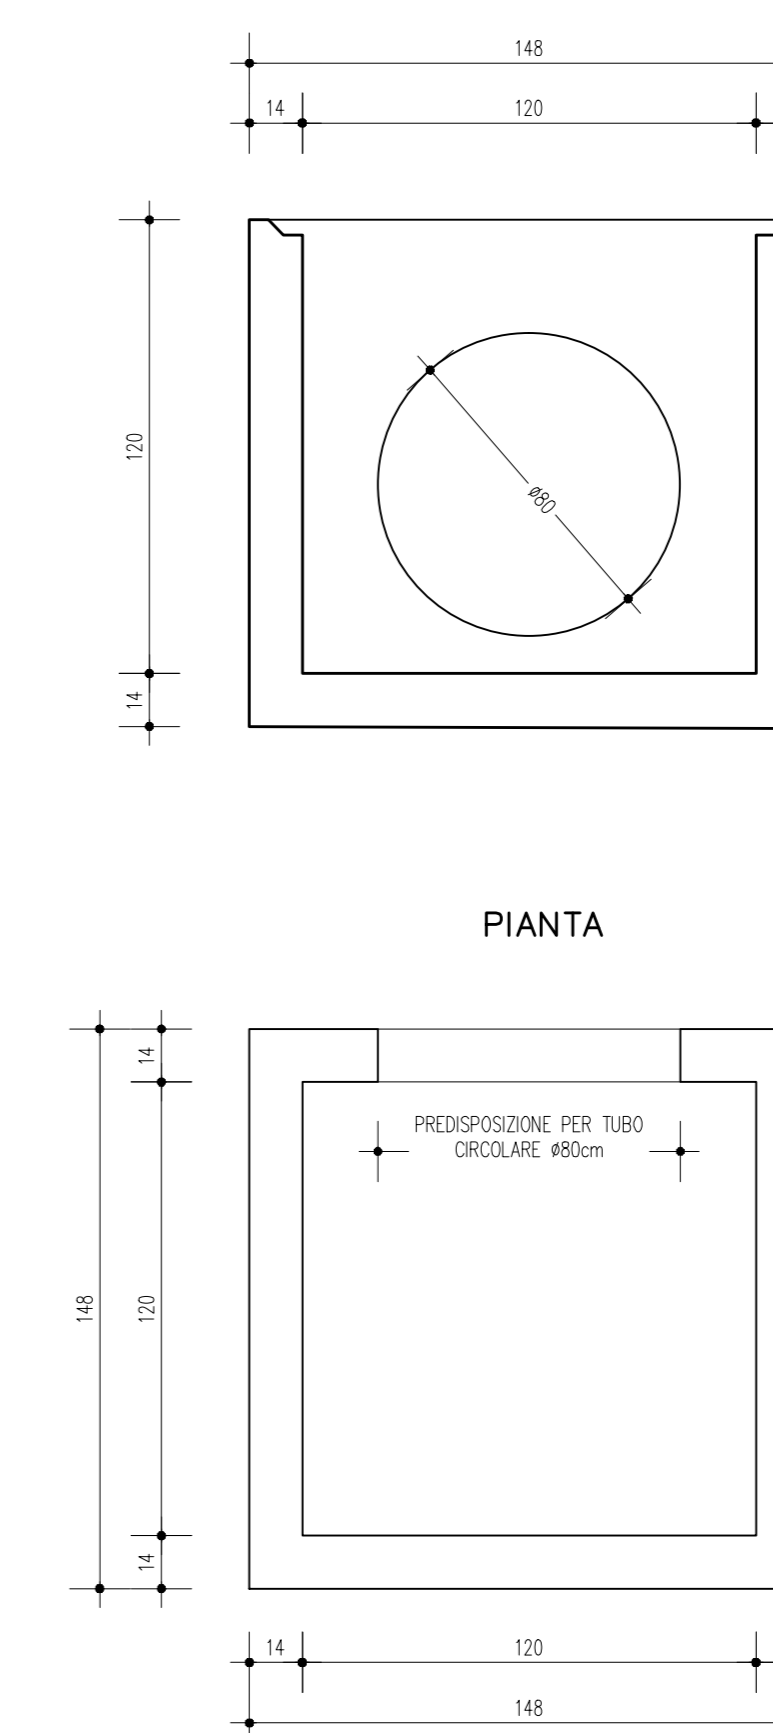

DESCRIZIONE CODICE

NOTE

...TUTTE LE MISURE SONO ESPRESSE IN CENTIMETRI
...TUTTE LE QUOTE ALTIMETRICHE SONO ESPRESSE IN METRI s.l.m.
- L'OPERA NON HA INTERFERENZA CON LA FALDA IDRICA

LEGENDA

CARATTERISTICHE DEI MATERIALI

- PER CARATTERISTICHE DEI MATERIALI VEDERE ELABORATO :
0 - PARTE GENERALE
00 - GENERALE
00001 - ELABORATI GENERALI
PRESCRIZIONI MATERIALI E NOTE GENERALI
CODICE 65953 04 EL 1 I 11 00 001 00 006 00

CONCEDENTE: CONCESSIONI AUTOSTRADALI LOMBARDE
CONCESSIONARIA: SOCIETA' DI PROGETTO BREBEMI SPA
CUP E3180500390007
COLLEGAMENTO AUTOSTRADALE DI CONNESSIONE TRA LE CITTA' DI BRESCIA E MILANO
PROCEDURA AUTORIZZATIVA D. LGS 163/2006
DELIBERA C.I.P.E. DI APPROVAZIONE DEL PROGETTO DEFINITIVO N° 19/2016
INTERCONNESSIONE A35-A4 PROGETTO ESECUTIVO
I-INTERCONNESSIONE
II-INTERCONNESSIONE A35-A4
IDAZ1 - ADEGUAMENTO INTERFERENZA IDRAULICA IDA21 SIFONE
PLANIMETRIA, TRACCIAMENTO E SEZIONI
PROGETTAZIONE: **interconnessione** sncrl
VERIFICA: **APPROVATO BDP**
IL PROGETTISTA RESPONSABILE INTERAZIONE: **MIRCA PIZZANTI & C. S.p.A.**
IN DIRETTORE TECNICO: **MIRCA PIZZANTI & C. S.p.A.**
PROVINCIA SPONSORISATA: **PROVINCIA DI BRESCIA**
C.A.P. 25100
Ordine degli Ingegneri di Brescia N. 631
ID. 65700
ELABORAZIONE PROGETTUALE: **IL PROGETTISTA**
REVISIONE: **IL CONCESSIONARIO**