



COLLEGAMENTO LATO SUD


SEZIONE A 1:20

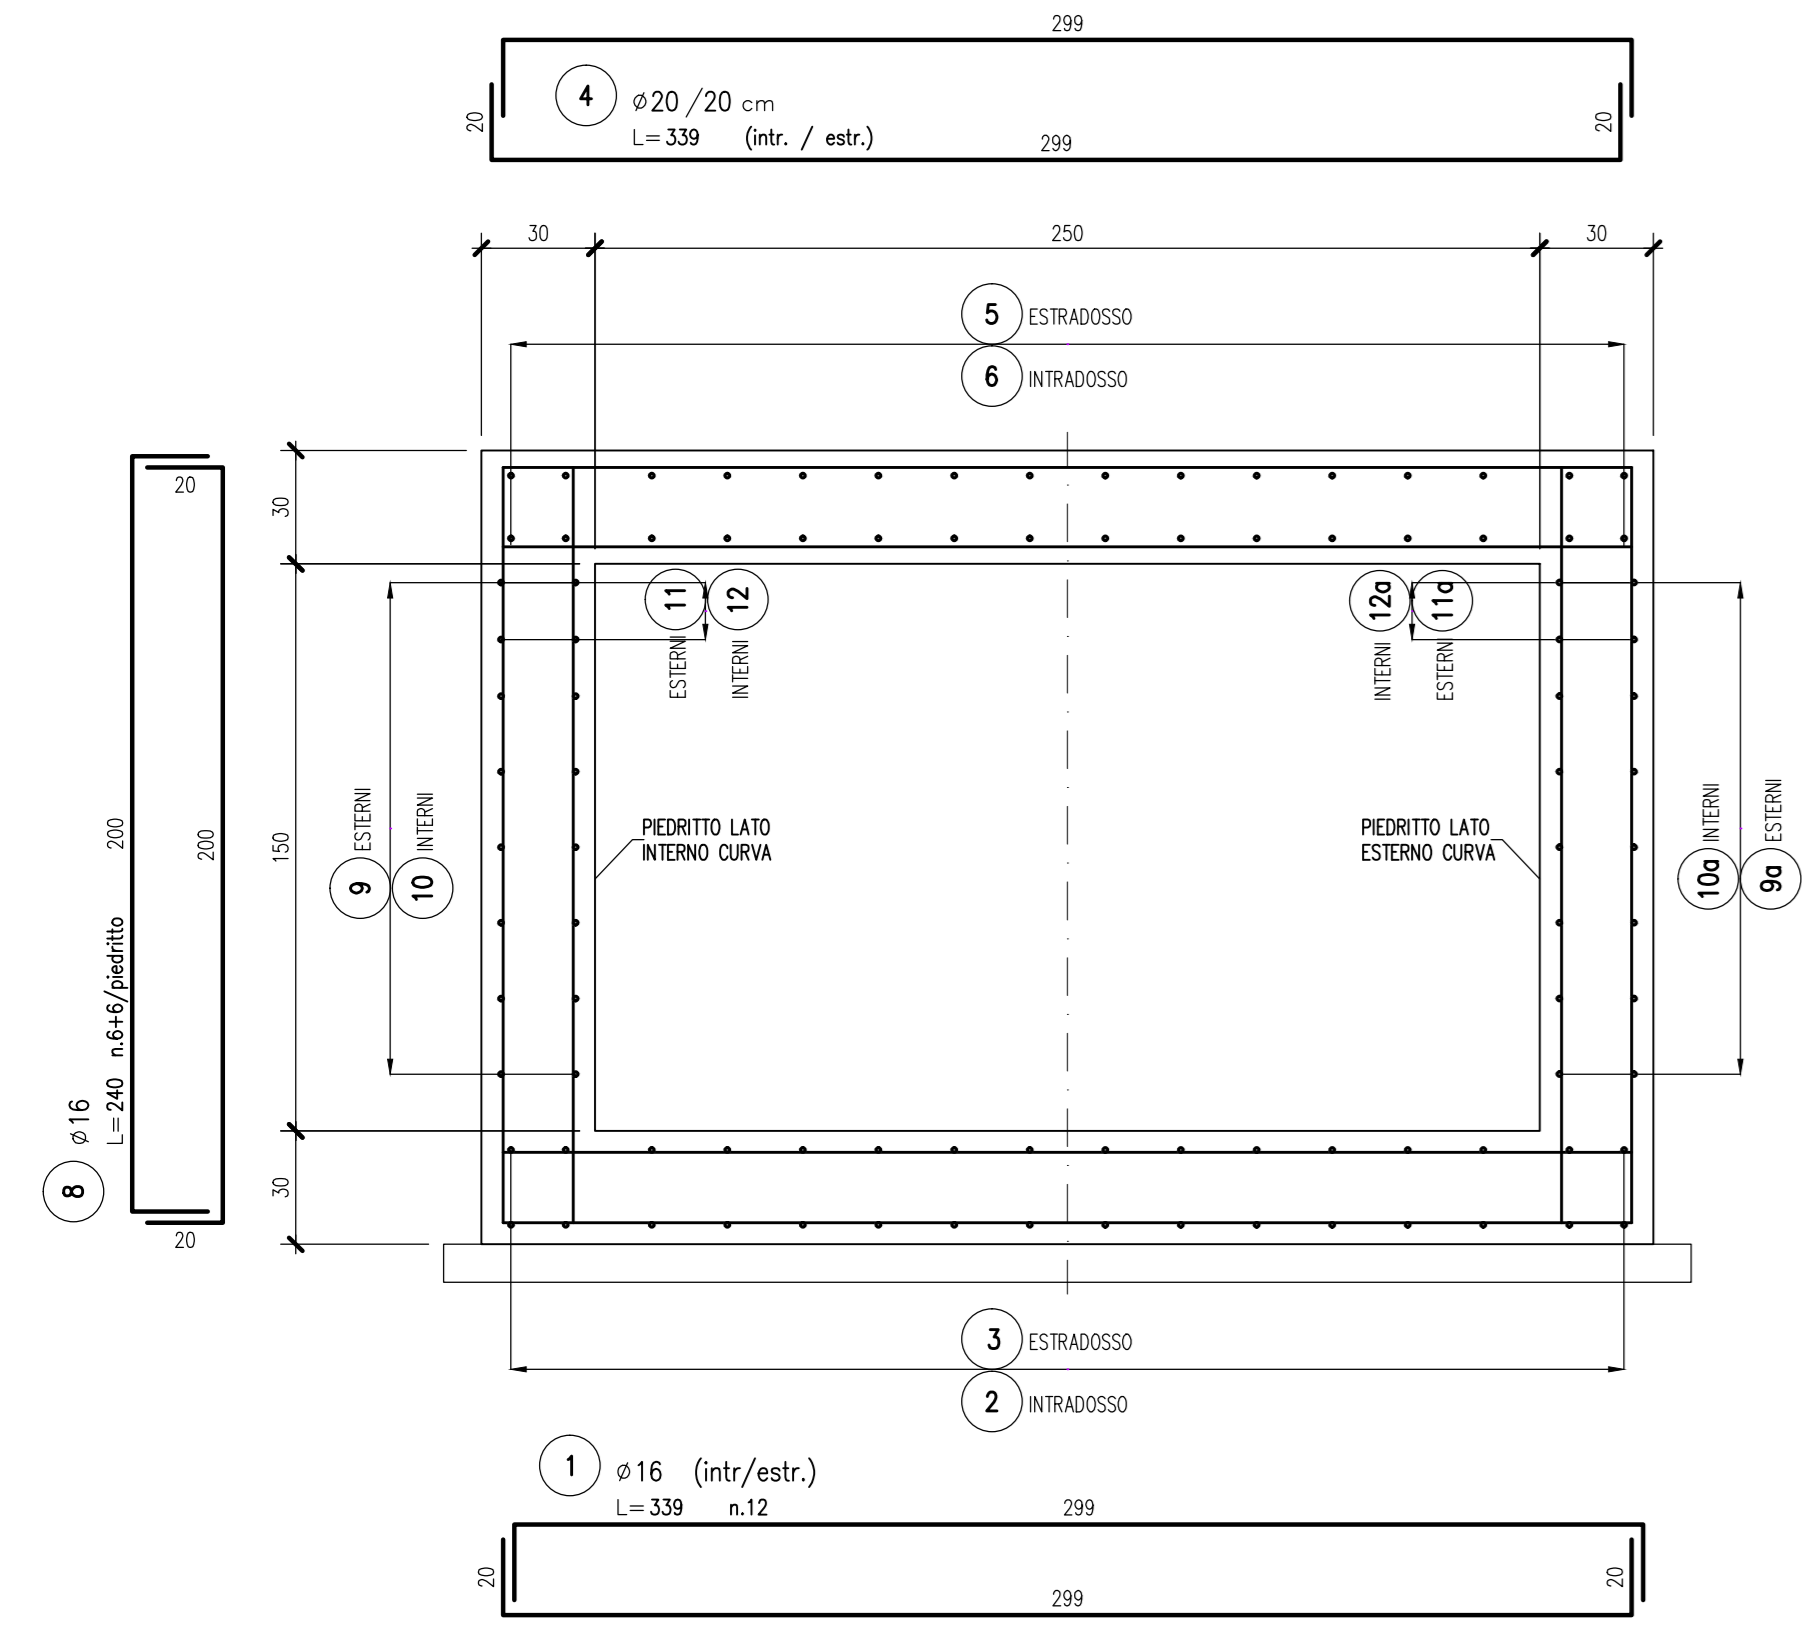


SEZIONE LONGITUDINALE IN ASSE 1:20

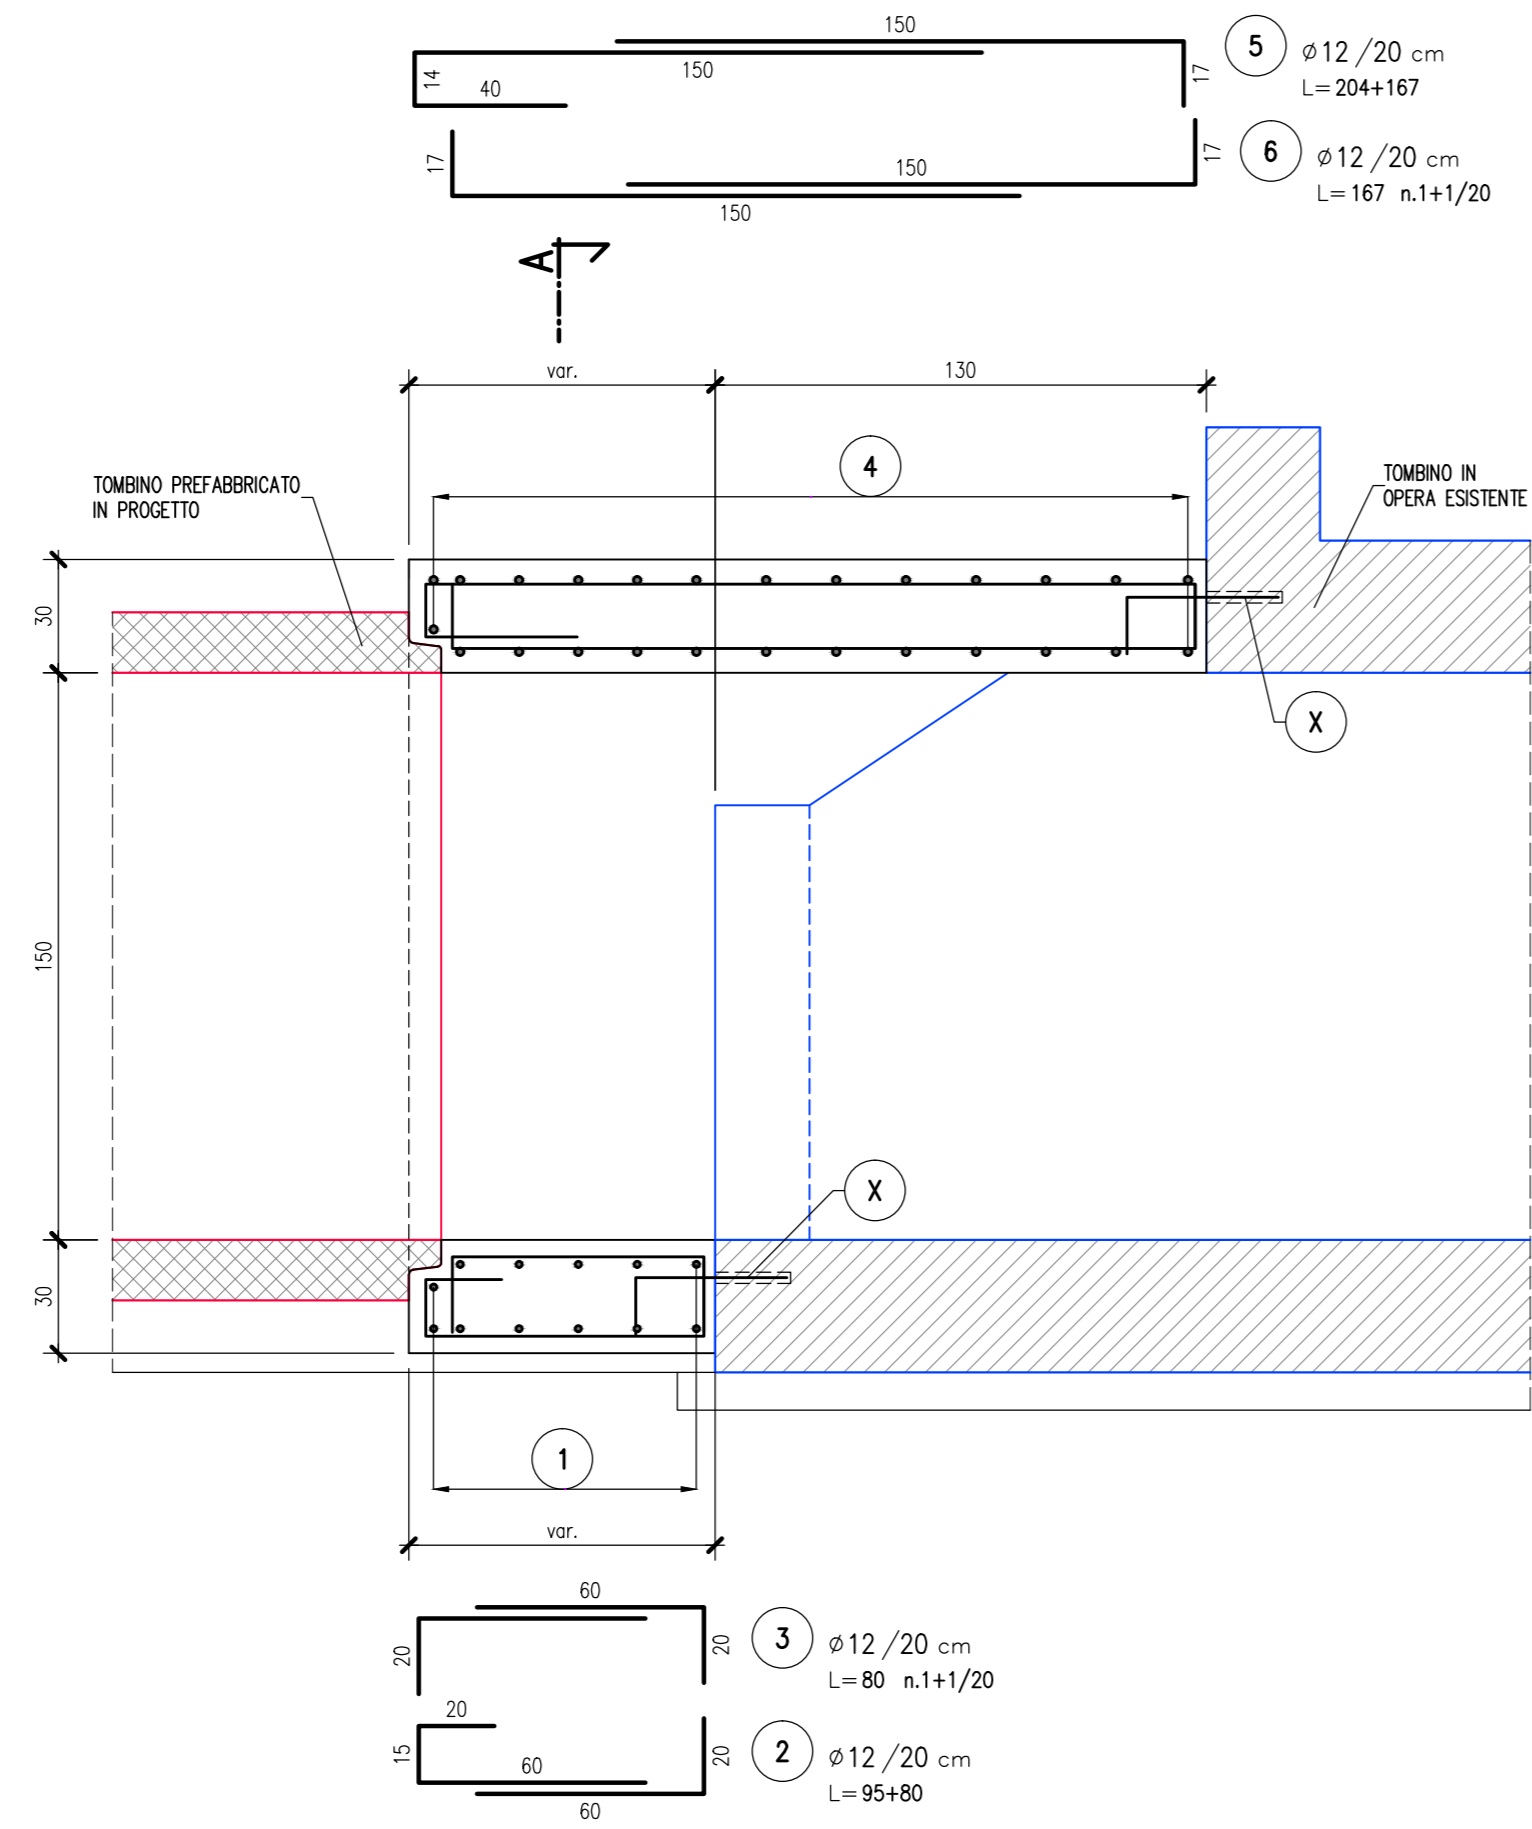


SEZIONE LONGITUDINALE SUI PIEDRITTI 1:20

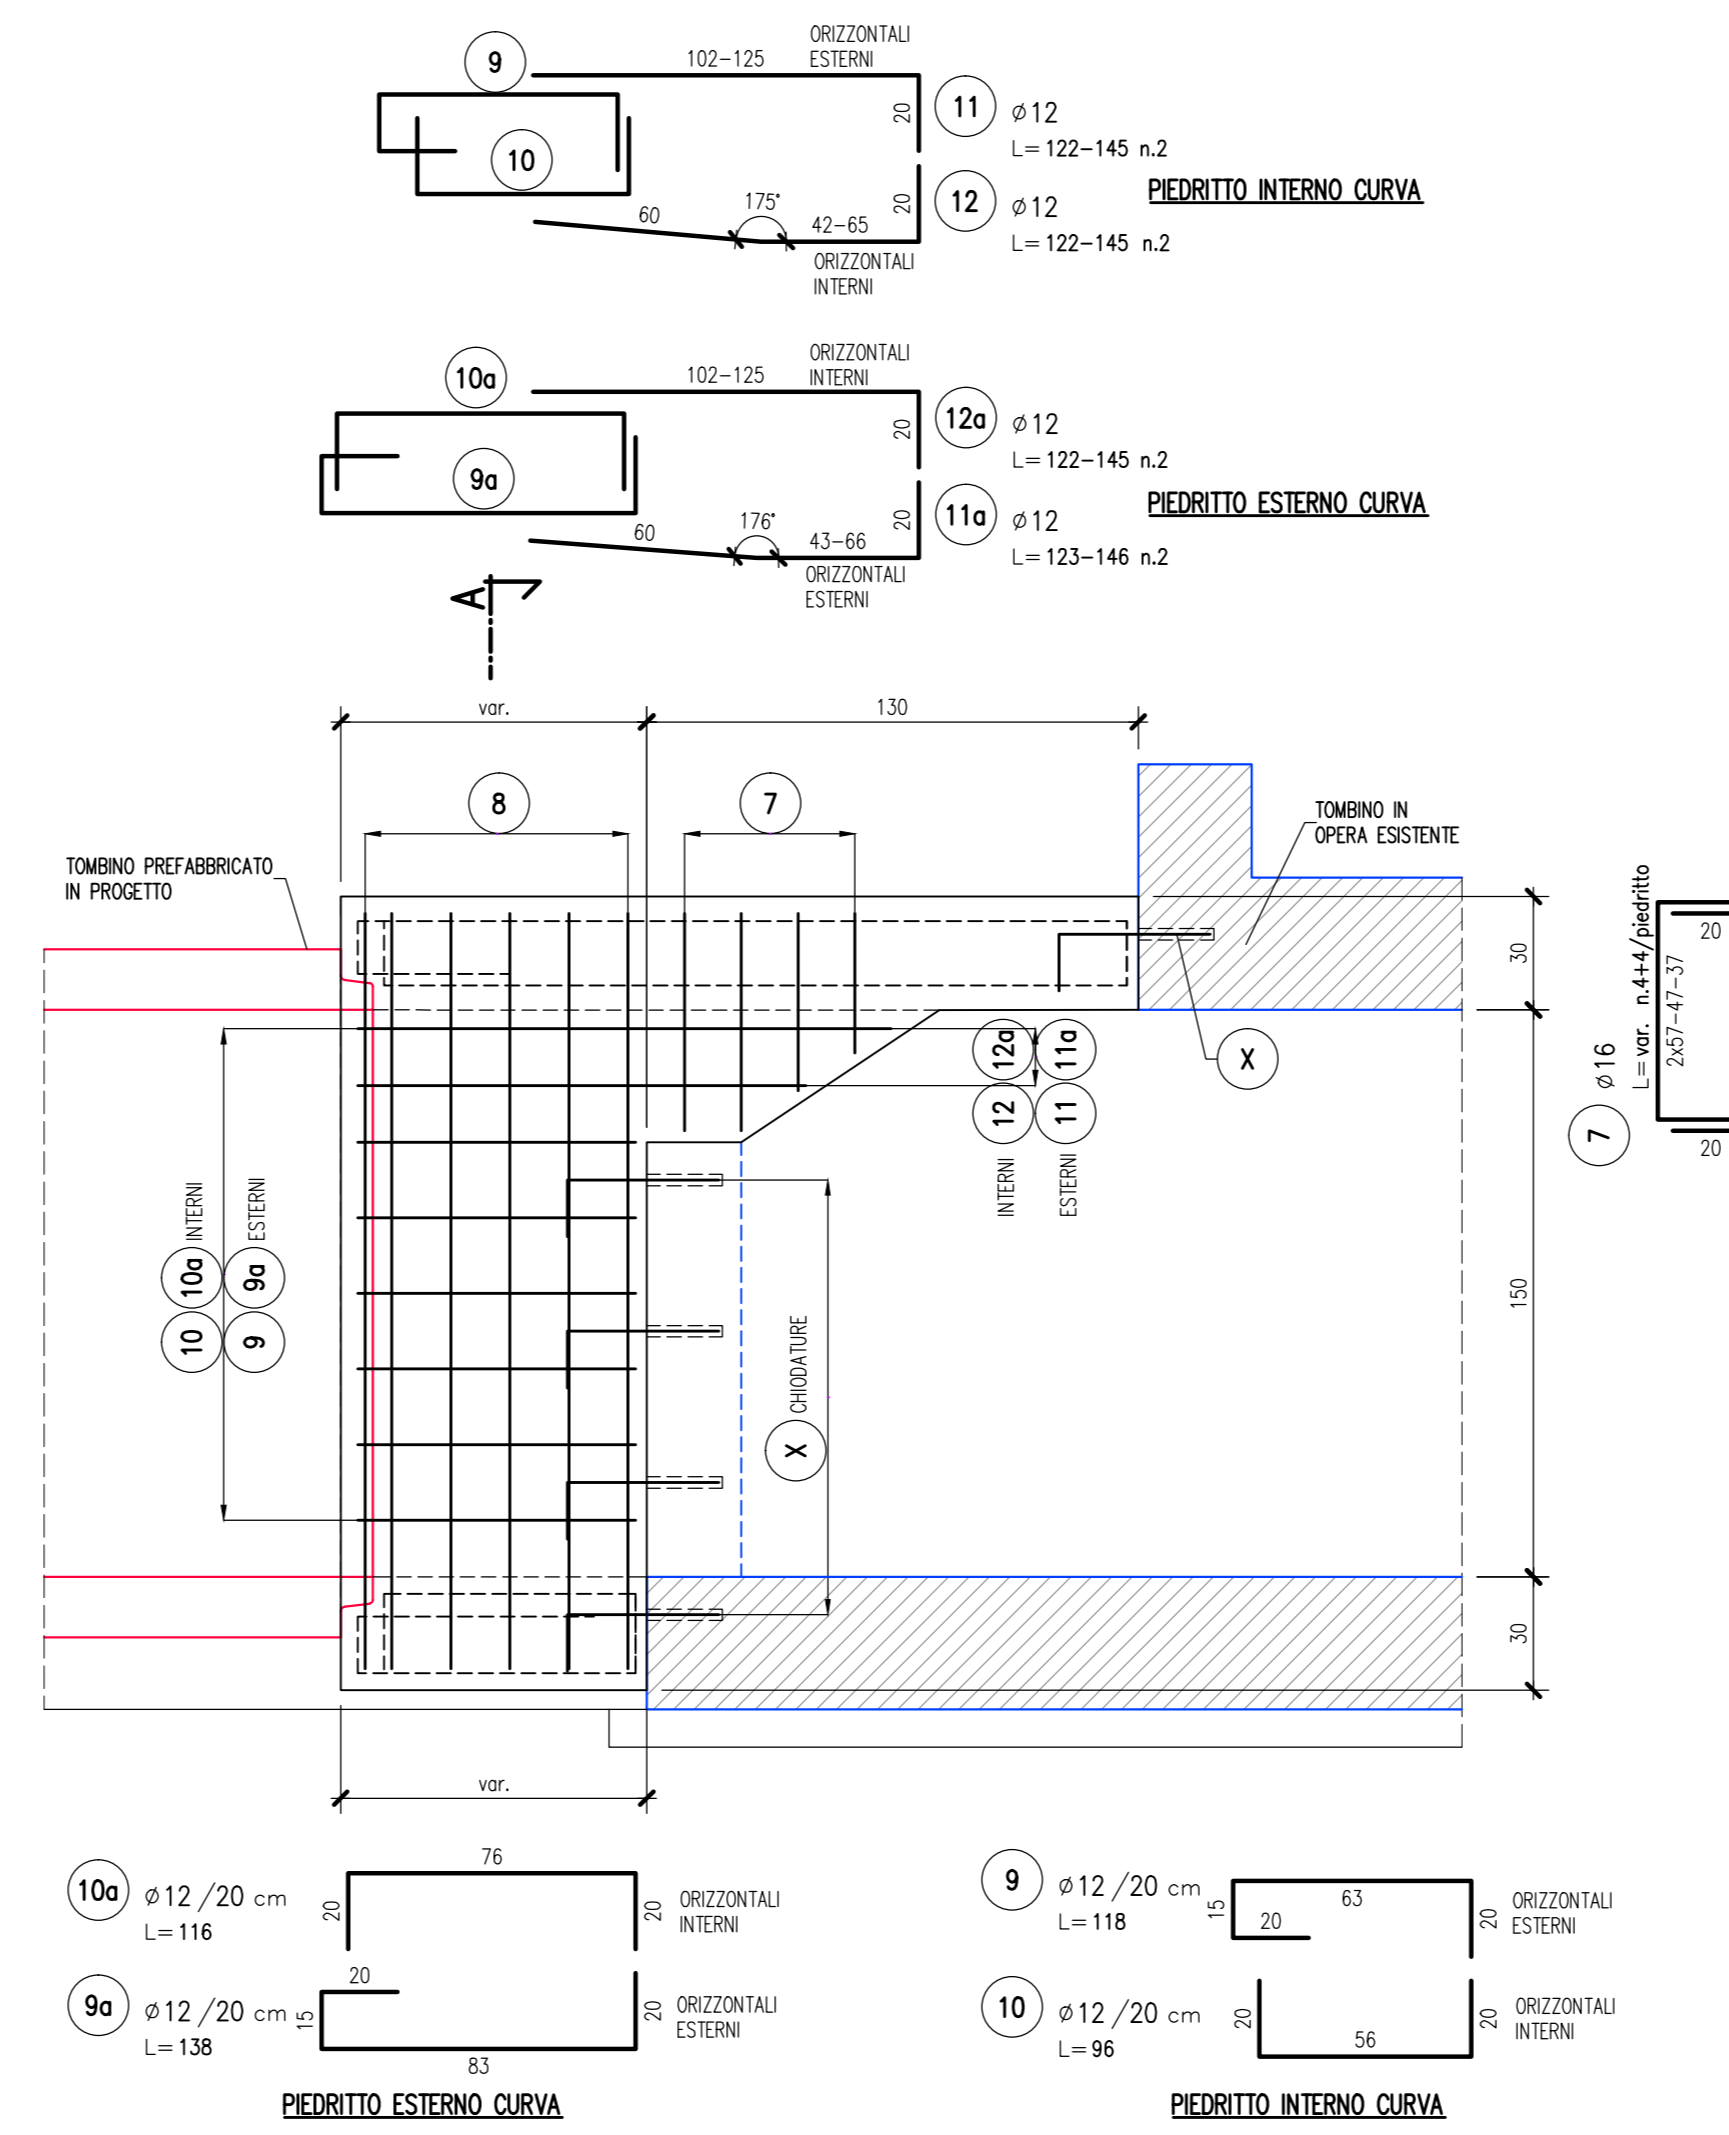

SCHEMA CHIODATURE ALLA STRUTTURA ESISTENTE 1:20

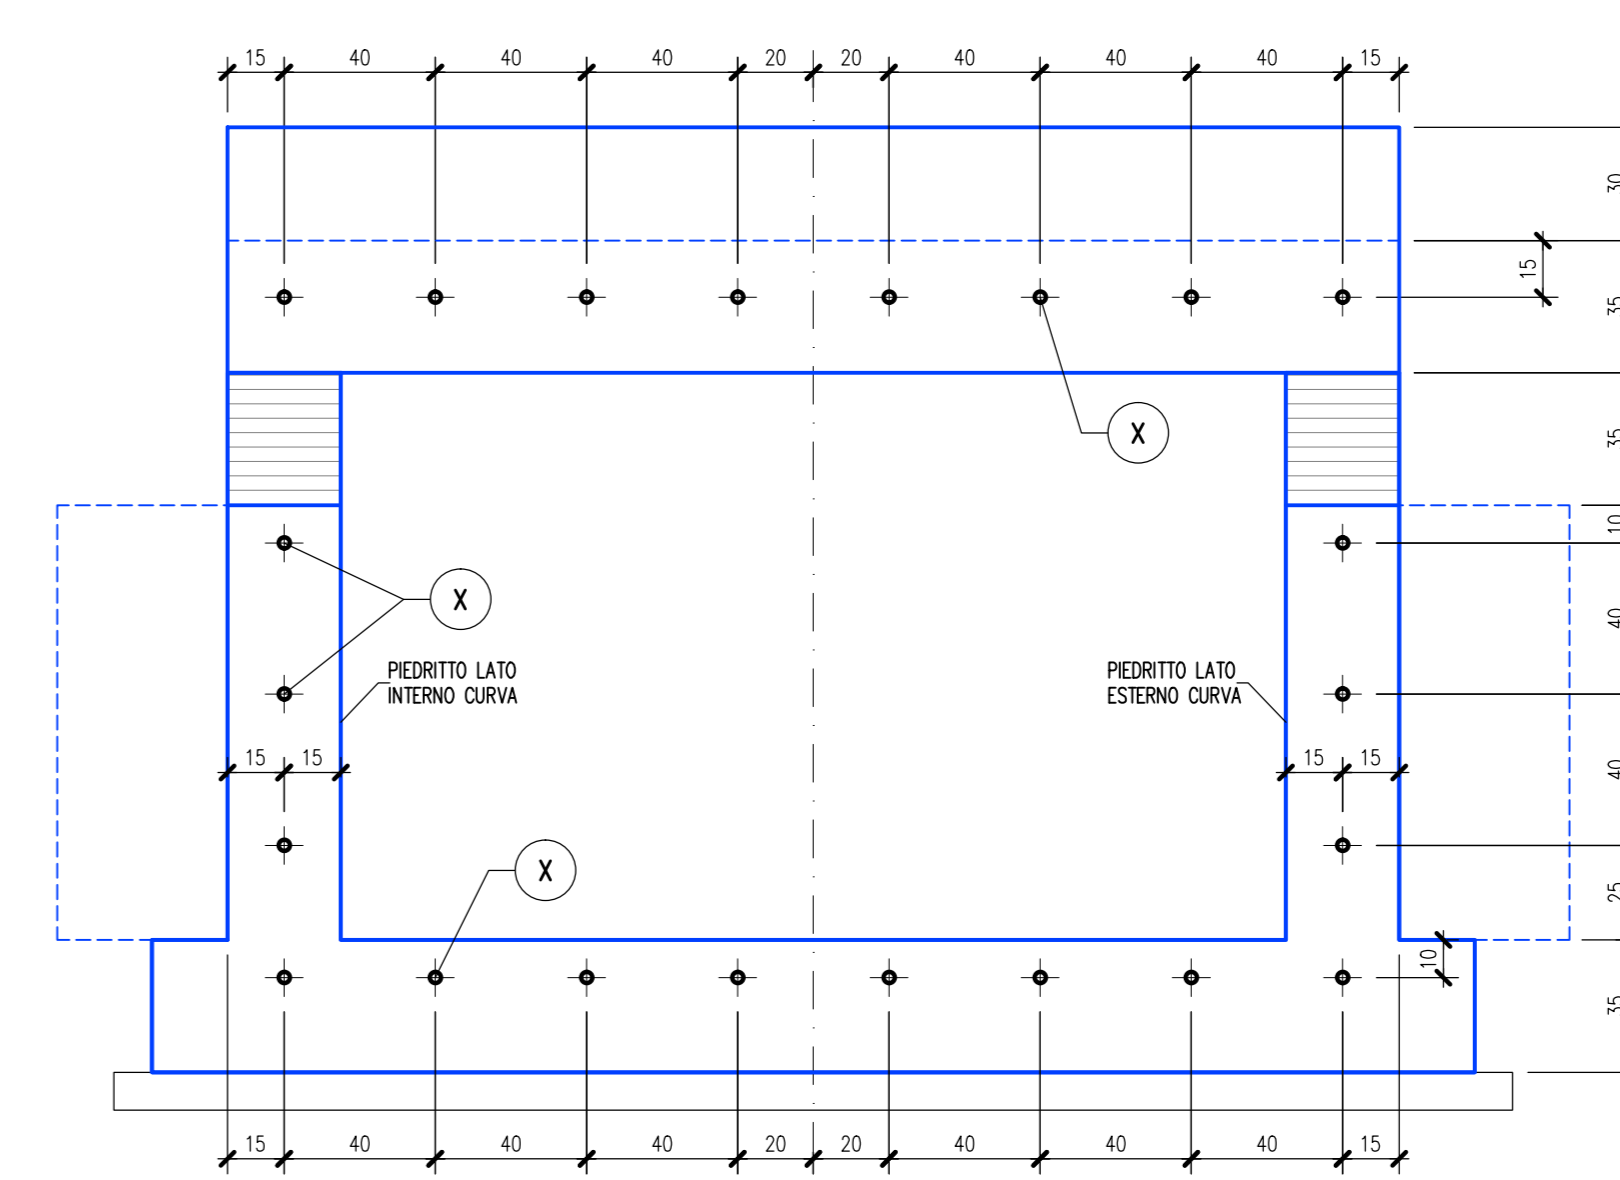


DETTAGLIO CHIODATURA ALLA STRUTTURA ESISTENTE 1:10

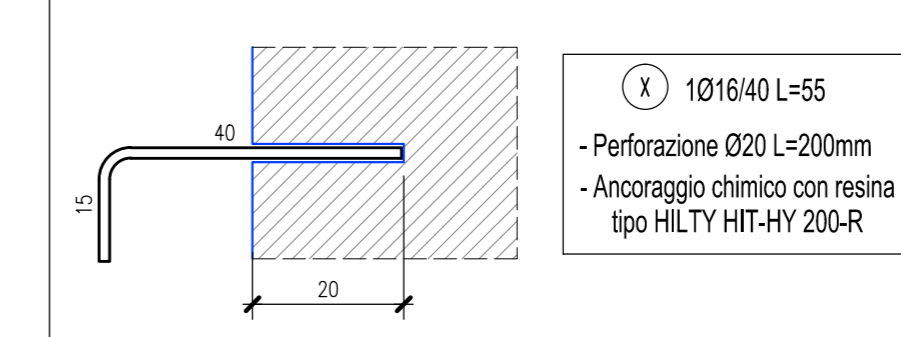


COLLEGAMENTO LATO NORD


SEZIONE A 1:20

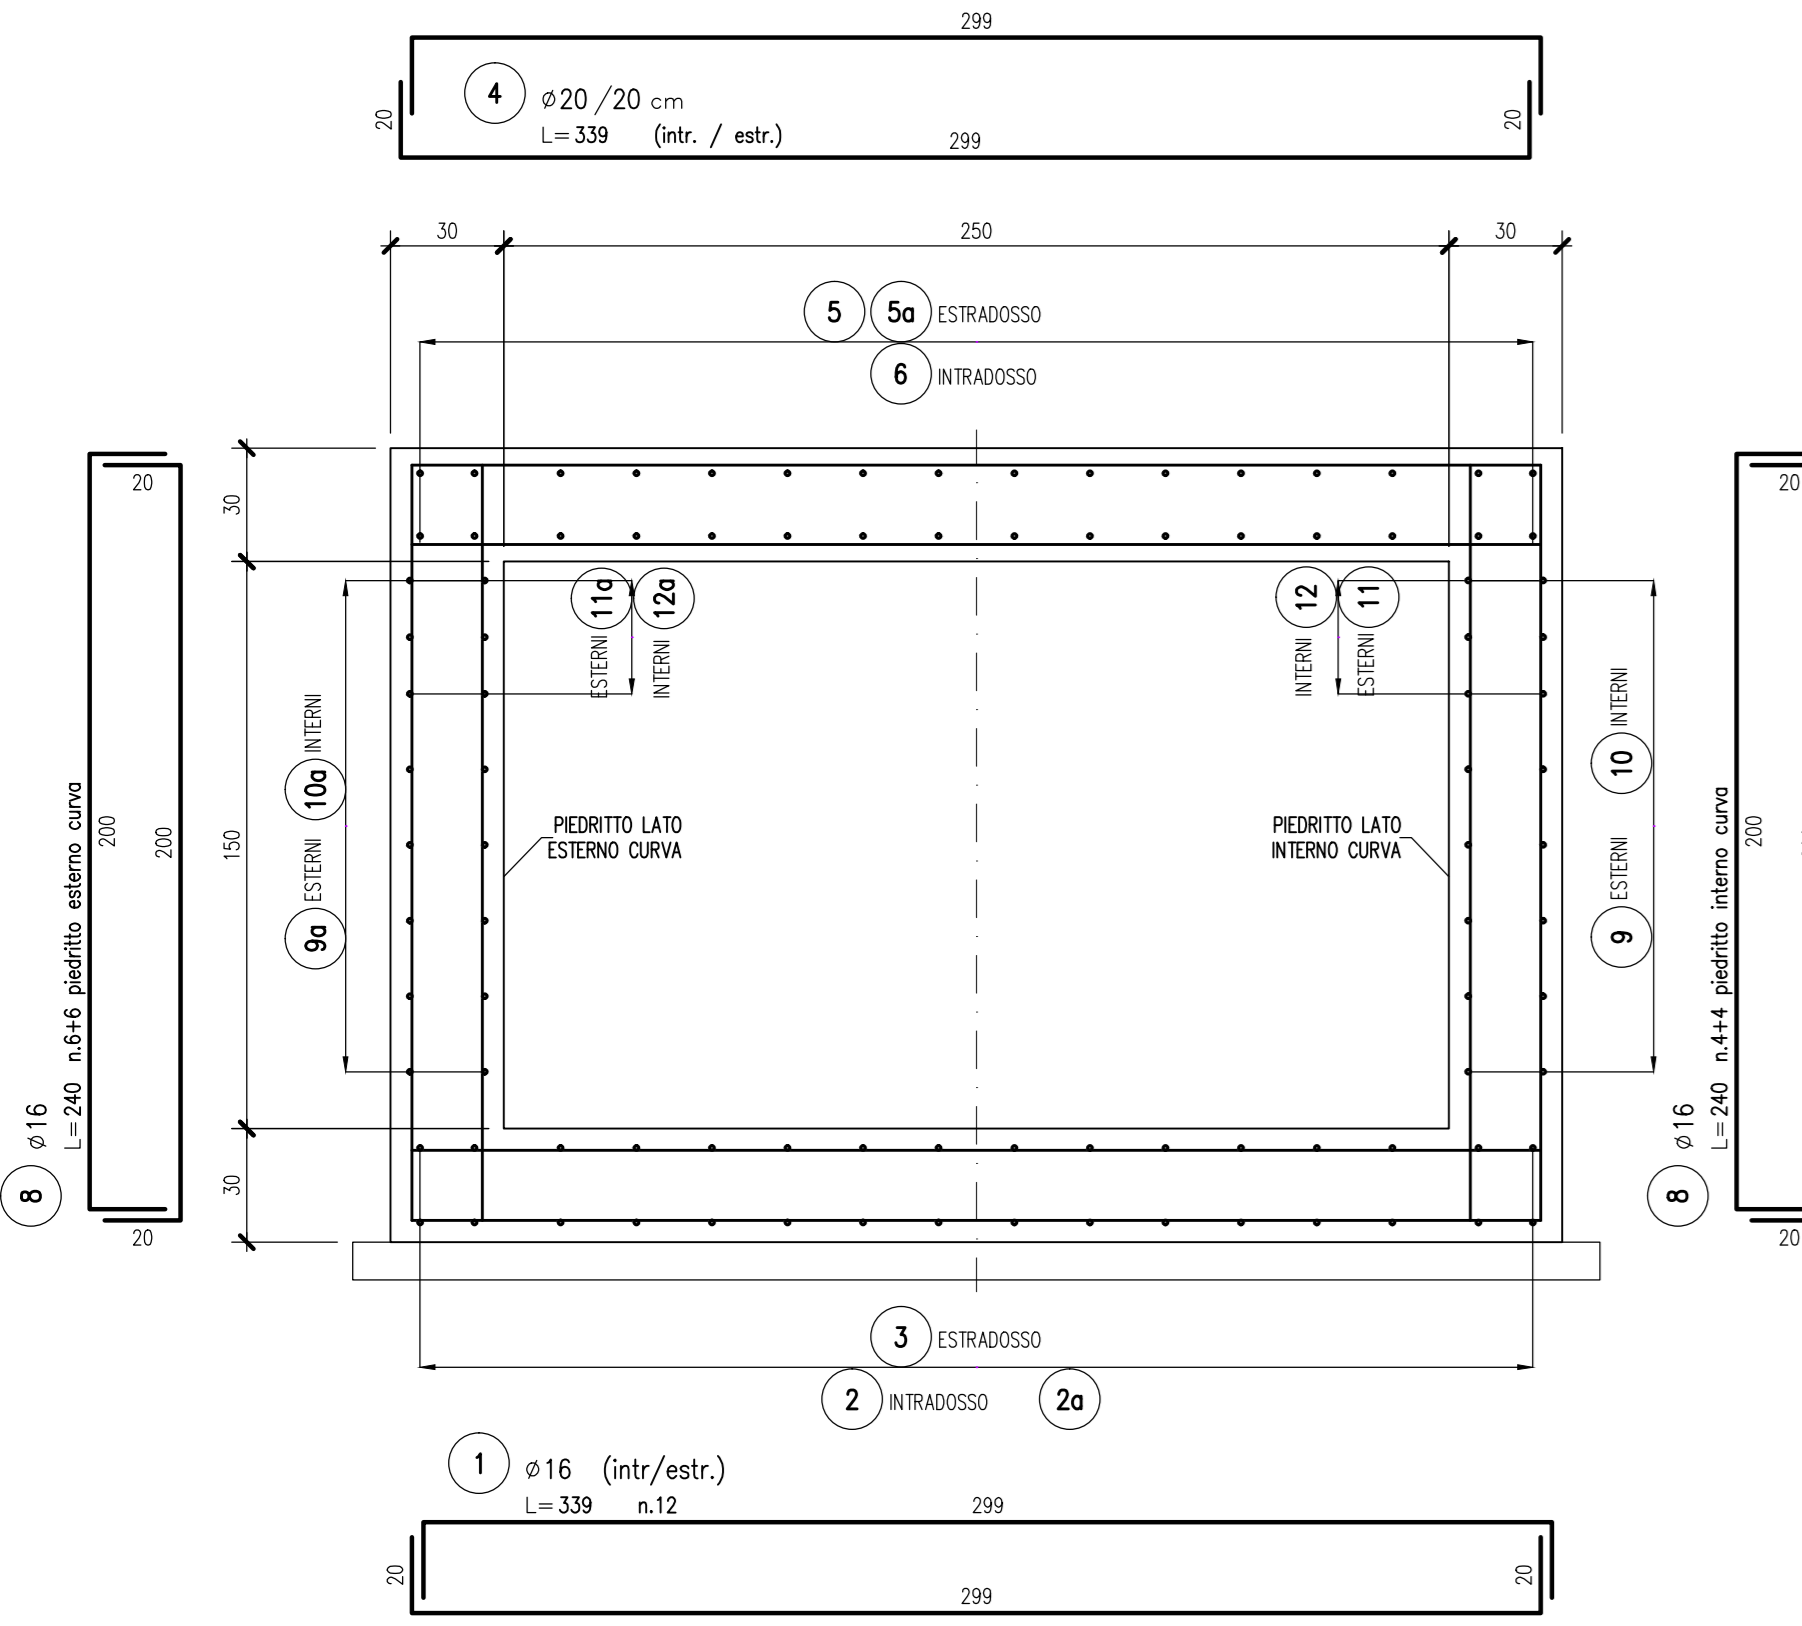


SEZIONE LONGITUDINALE IN ASSE 1:20

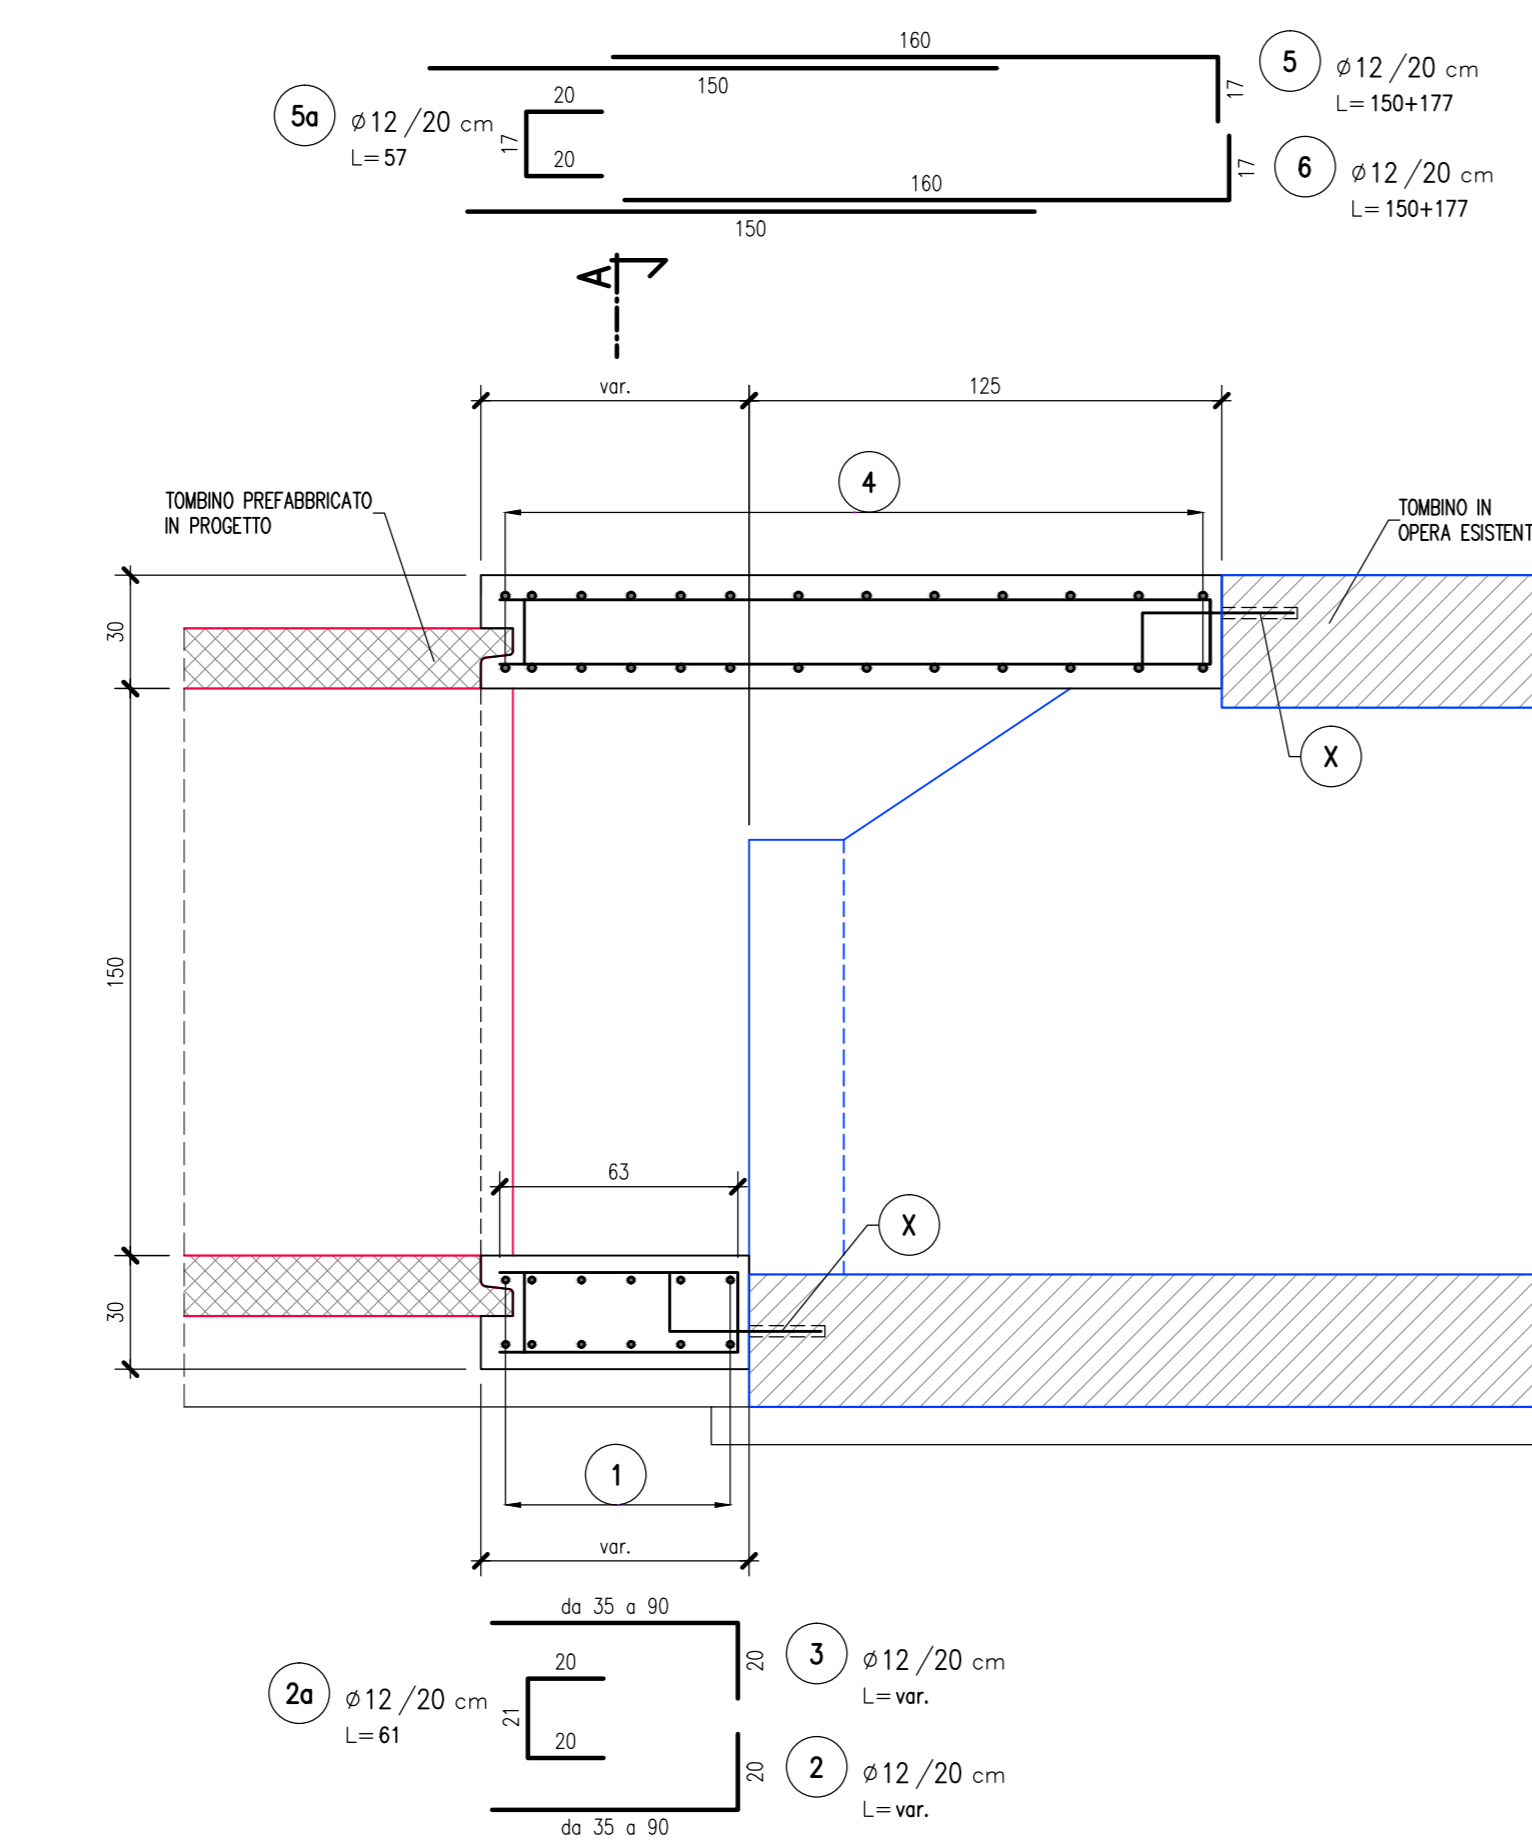

SEZIONE LONGITUDINALE SUI PIEDRITTI 1:20

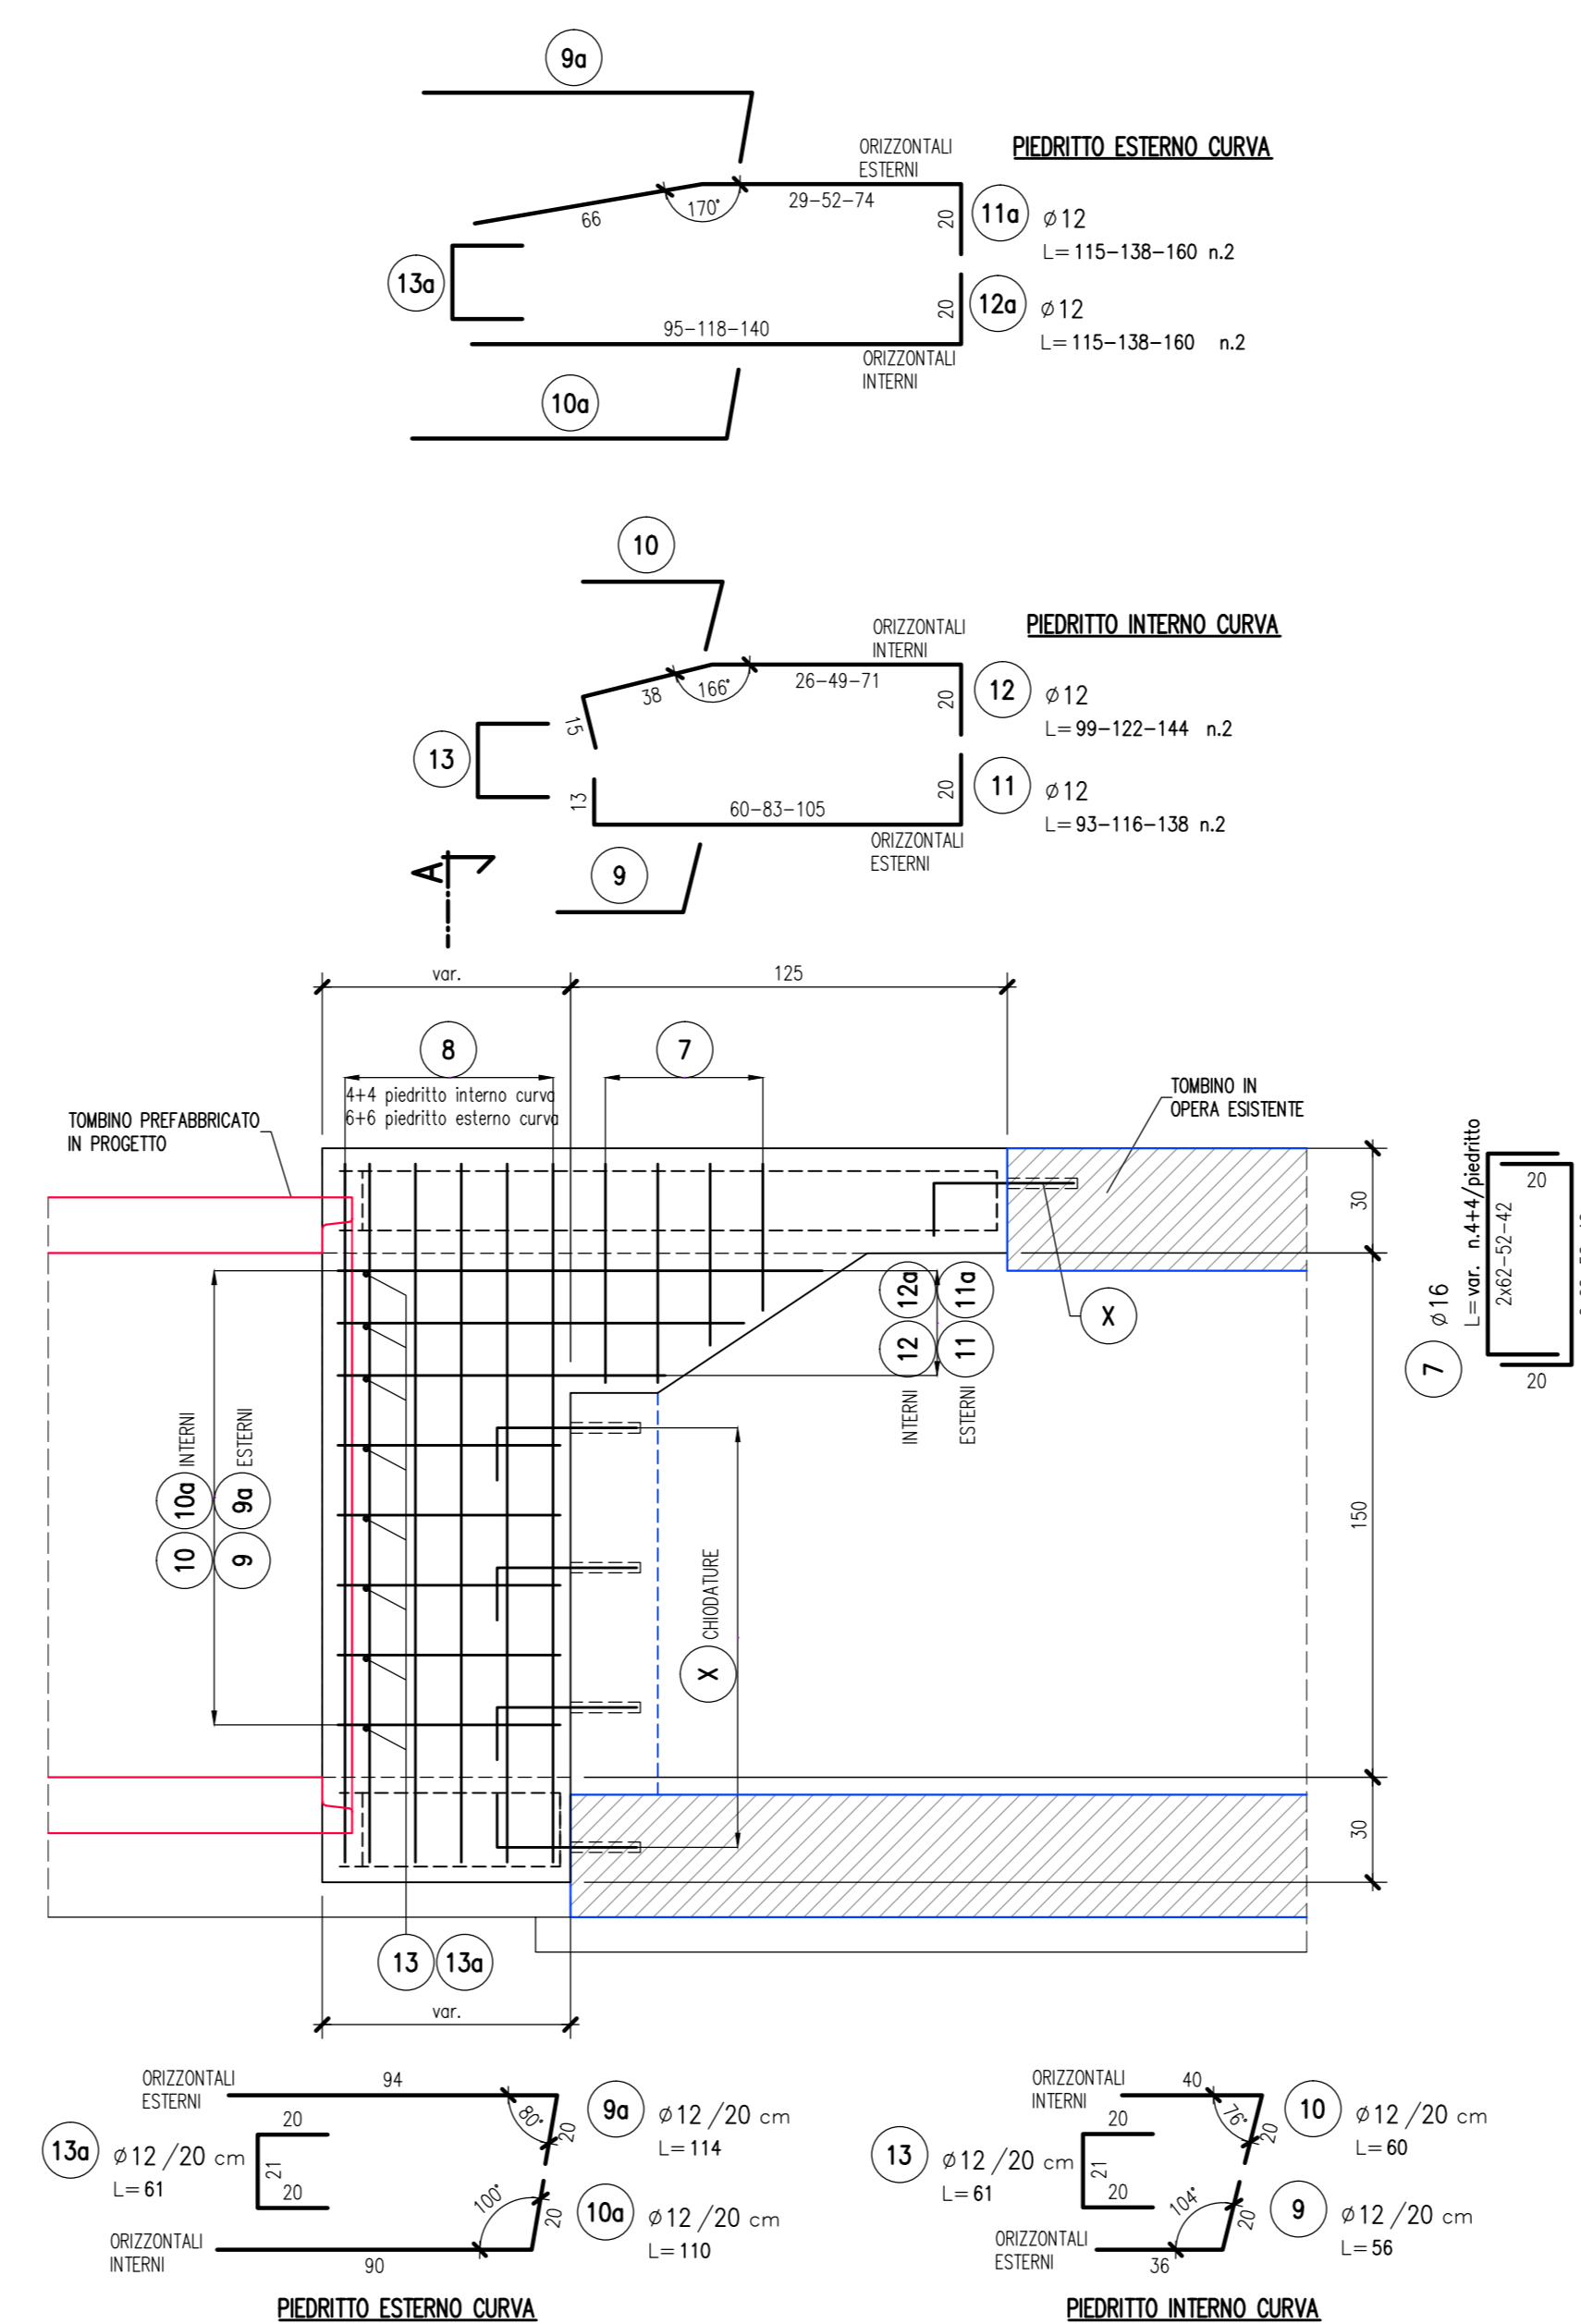

SCHEMA CHIODATURE ALLA STRUTTURA ESISTENTE 1:20

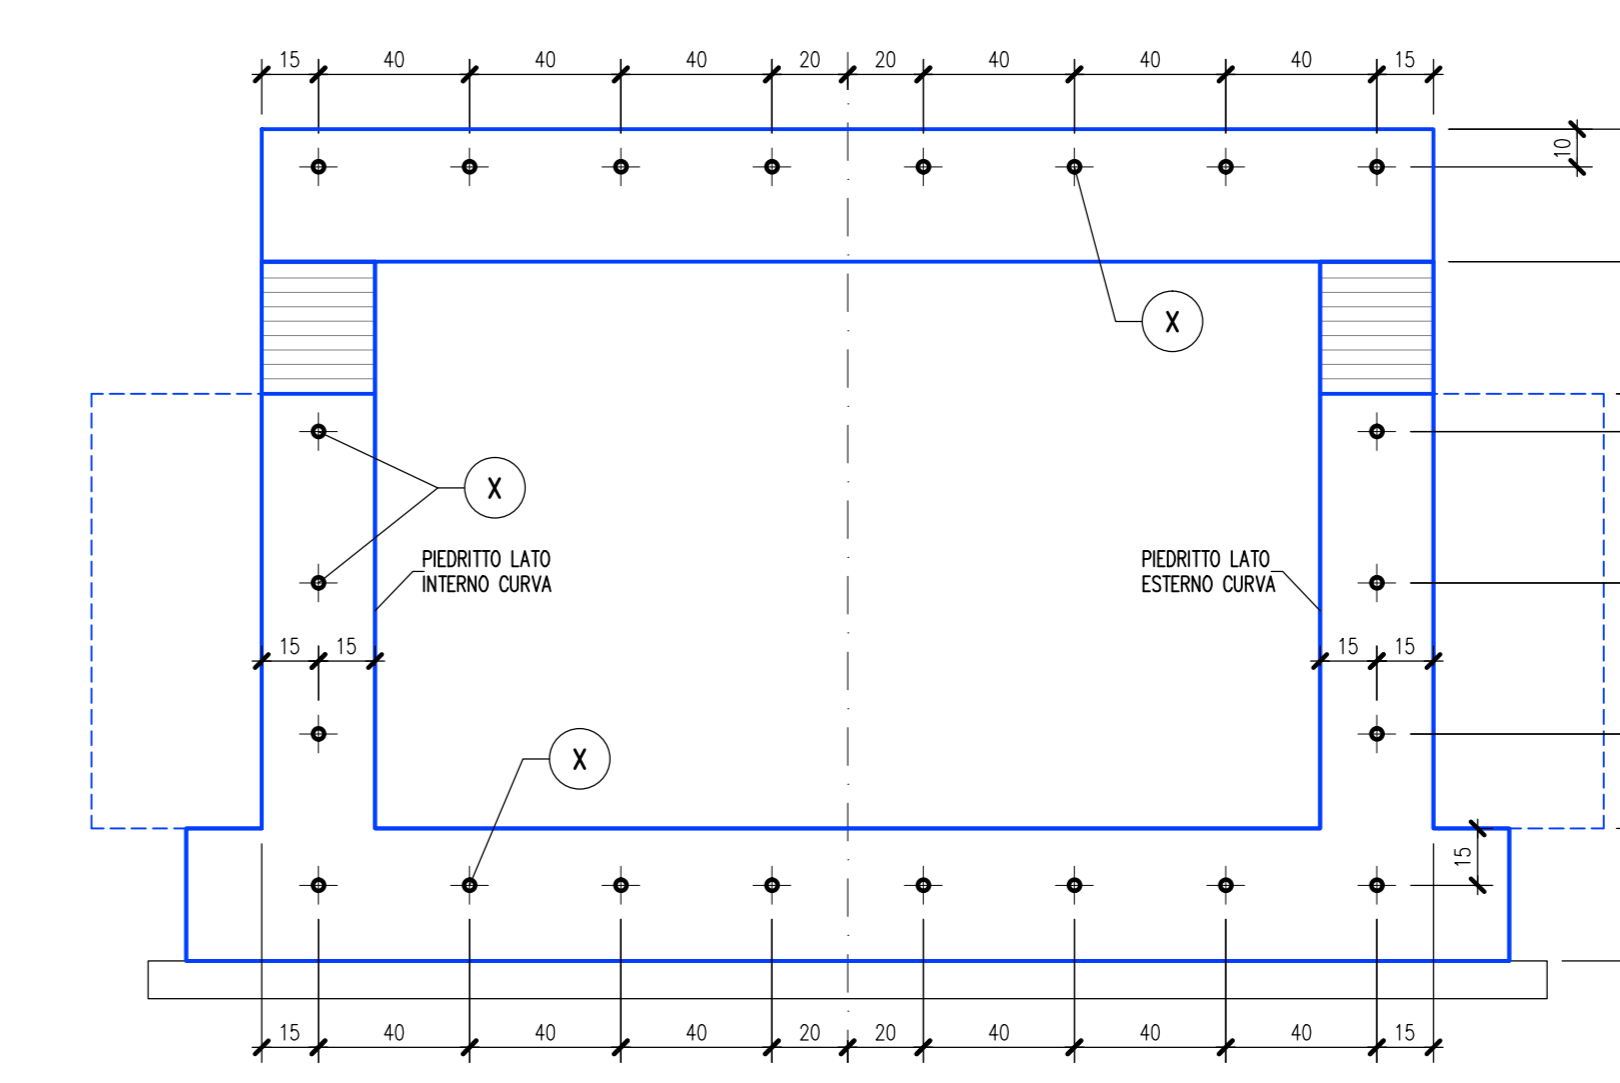


ELABORATI DI RIFERIMENTO

DESCRIZIONE CODICE

NOTE

- TUTTE LE MISURE SONO ESPRESSE IN CENTIMETRI
- GLI ANGOLI DI PIEGATURA E POSIZIONAMENTO DELLE BARRE SONO ESPRESI IN GRADI SESSANTESIMALI
- DIAMETRO MINORIO DI PIEGATURA BARRA : $\phi \leq 16mm = 4\phi$
 $\phi > 16mm = 7\phi$
- LE DIMENSIONI INDICATE PER LA SAGOMA DELLE BARRE SONO QUELLE ESTERNE MASSIME (SALVO DIVERSA INDICAZIONE SPECIFICA)

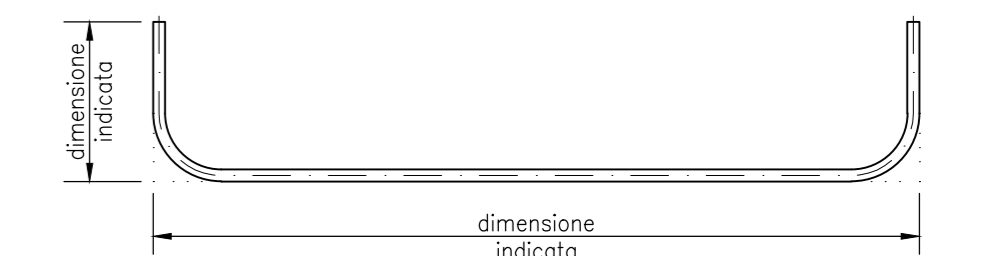

LEGENDA

- TOMINO PREFABBRICATO DI PROGETTO
- TOMINO IN OPERA ESISTENTE

CARATTERISTICHE DEI MATERIALI

- PER CARATTERISTICHE DEI MATERIALI VEDERE ELABORATO :
- 0 - PARTE GENERALE
- 00 - GENERALE
- 0001 - ELABORATI GENERALI
- PRESCRIZIONI MATERIALI E NOTE GENERALI
- CODICE 65953 04 EL E 1 11 00 001 00 00 06 00

CONCEDENTE: CONCESSIONI AUTOSTRADALI LOMBARDE
CONCESSIONARIA: SOCIETA' DI PROGETTO BREBEMI SPA

COLLEGAMENTO AUTOSTRADALE DI CONNESSIONE TRA LE CITTÀ DI BRESCIA E MILANO

PROCEDURA AUTORIZZATIVA D. LGS 153/2006 DELIBERA C.I.P.E. DI APPROVAZIONE DEL PROGETTO DEFINITIVO N° 19/2016

INTERCONNESSIONE A35-A4 PROGETTO ESECUTIVO

I-INTERCONNESSIONE
II-INTERCONNESSIONE A35-A4
IDAZ1 - ADEGUAMENTO INTERFERENZA IDRAULICA IDA21
ARMATURA
TAVOLA 1/3

PROGETTAZIONE: interconnessione
VERIFICA: APPROVATO BDT

IL PROGETTISTA RESPONSABILE INDIRIZIONE: IN DIRETTORE TECNICO
PRESERAZIONE OPERAZIONE: MIRSA PIZZOTTI & C. S.p.A.
CASA - 38100 VERONA
Ordine degli Ingegneri di Padova N. 621

I.D.		IDENTIFICAZIONE ELABORATO		REVISIONE	
NUMERO	DATA	DESCRIZIONE	DATA	REVISIONE	APPROVATO
65701	04	AR	E	I1	ID AZ1 00 00 001 00 A 00

ELABORAZIONE PROGETTUALE		REVISIONE	
NUMERO	DATA	DESCRIZIONE	DATA
IL PROGETTISTA			
MIRSA PIZZOTTI & C. S.p.A.			
Ordine degli Ingegneri di Padova N. 4152			

IL CONCEDENTE: CONCESSIONI AUTOSTRADALI LOMBARDE
IL CONCESSIONARIO: SOCIETA' DI PROGETTO BREBEMI SPA