




ARMATURA CORDOLO DI TESTATA NORD 1:20

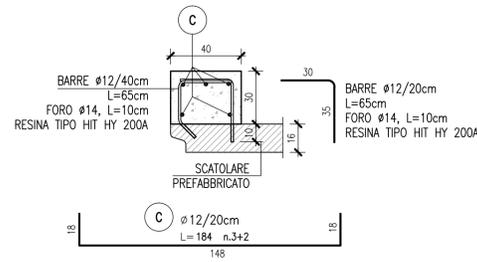

ARMATURA CORDOLO DI TESTATA SUD 1:20

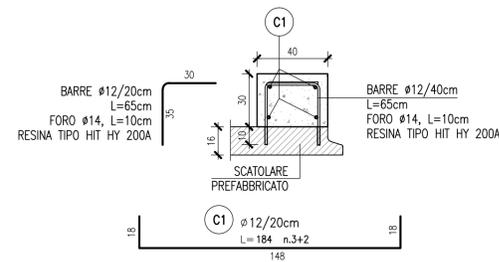

ARMATURA SCALA 1:20

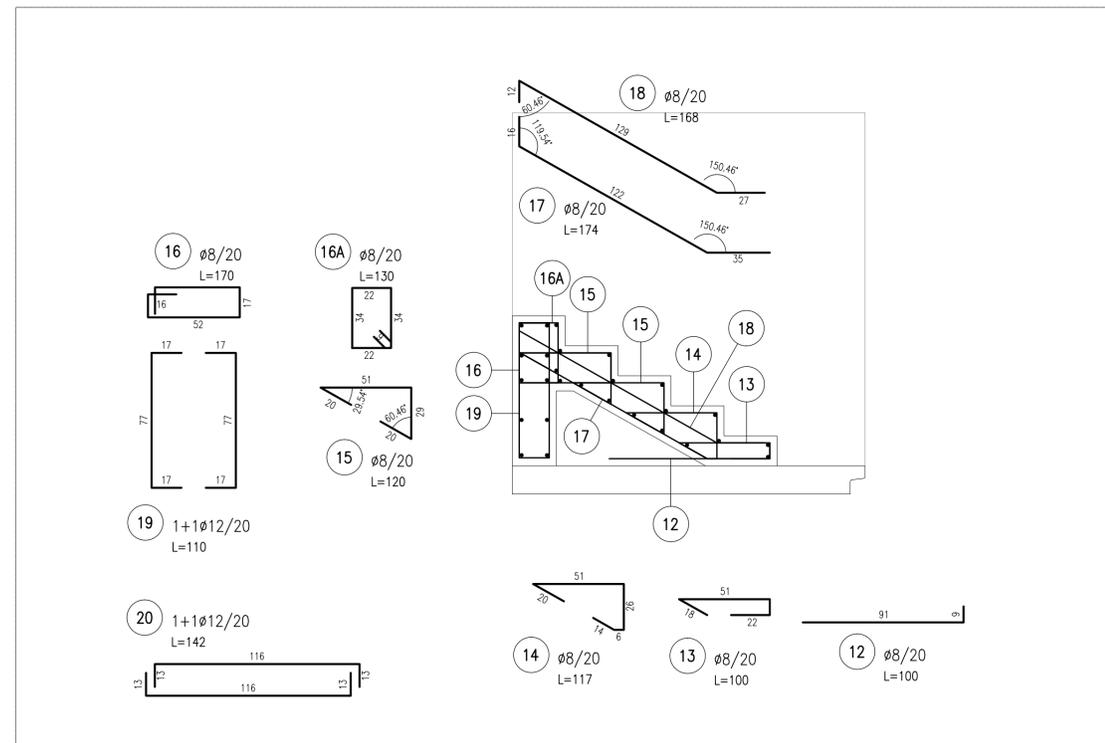

ELABORATI DI RIFERIMENTO

DESCRIZIONE CODICE

NOTE

- TUTTE LE MISURE SONO ESPRESSE IN CENTIMETRI
- GLI ANGOLI DI PIEGATURA E POSIZIONAMENTO DELLE BARRE SONO ESPRESSE IN GRADI SESSADECIMALI
- DIAMETRO MANDRINO DI PIEGATURA BARRE : $\phi \leq 16mm = 4\phi$
 $\phi > 16mm = 7\phi$
- LE DIMENSIONI INDICATE PER LA SAGOMA DELLE BARRE SONO QUELLE ESTERNE MASSIME (SALVO DIVERSA INDICAZIONE SPECIFICA)



CARATTERISTICHE DEI MATERIALI

- PER CARATTERISTICHE DEI MATERIALI VEDERE ELABORATO :
- 0 - PARTE GENERALE
- 00 - GENERALE
- 00001 - ELABORATI GENERALI
- PRESCRIZIONI MATERIALI E NOTE GENERALI
- CODICE 65953 04 EL E I I 11 00 00 00 006 00

CONCEDENTE

CONCESSIONARIA

CUP E31B05000390007

COLLEGAMENTO AUTOSTRADALE DI CONNESSIONE TRA LE CITTÀ DI BRESCIA E MILANO

PROCEDURA AUTORIZZATIVA D. LGS 163/2006
DELIBERA C.I.P.E. DI APPROVAZIONE DEL PROGETTO DEFINITIVO N° 19/2016

INTERCONNESSIONE A35-A4
PROGETTO ESECUTIVO

I-INTERCONNESSIONE
I1-INTERCONNESSIONE A35-A4
IDA21 - ADEGUAMENTO INTERFERENZA IDRAULICA IDA21
ARMATURA
TAVOLA 3/3

PROGETTAZIONE:

IL PROGETTISTA RESPONSABILE INTEGRAZIONE PRESTAZIONI SPECIALISTICHE
IMPRESA PIZZAROTTI e C. S.p.A.
Dott. Ing. Paolo Pizzarotti
Ordine degli Ingegneri di Parma N. 821

VERIFICA:

IN DIRETTORE TECNICO
IMPRESA PIZZAROTTI e C. S.p.A.
Dott. Ing. Sabatino Del Balzo
Ordine degli Ingegneri di Piacenza N. 631

I.D.		IDENTIFICAZIONE ELABORATO										PROG.		DATA			
NUM.	DESCRIZIONE	UNITA'	PROG.	TRATTO	PARTE												
65703	04 AR E I 11	11	ID	AZ1	00	00	003	00	00	00	A	00					
LUGLIO 2016																	

ELABORAZIONE PROGETTUALE				REVISIONE			
N.	REV.	DESCRIZIONE	DATA	REDATTO	DATA	CONTROLLATO	DATA
A	00	EMESIONE	20/07/16	PAZZAROTTI	20/07/16	MAZZOLI	20/07/16

IL CONCEDENTE

IL CONCESSIONARIO

Società di Progetto

IL PRESENTE DOCUMENTO NON POTRÀ ESSERE COPIATO, RIPRODOTTO O ALTAMENTE PUBBLICATO, IN TUTTO O IN PARTE, SENZA IL CONSENSO SCRITTO DELLA SISP BREBEMI S.P.A. L'USO UTILIZZO NON AUTORIZZATO SARIÈ PERSUASO A NORMA DI LEGGE. THIS DOCUMENT MAY NOT BE COPIED, REPRODUCED OR PUBLISHED, EITHER IN PART OR IN ITS ENTIRETY, WITHOUT THE WRITTEN PERMISSION OF SISP BREBEMI S.P.A. UNAUTHORIZED USE WILL BE PROSECUTED BY LAW.