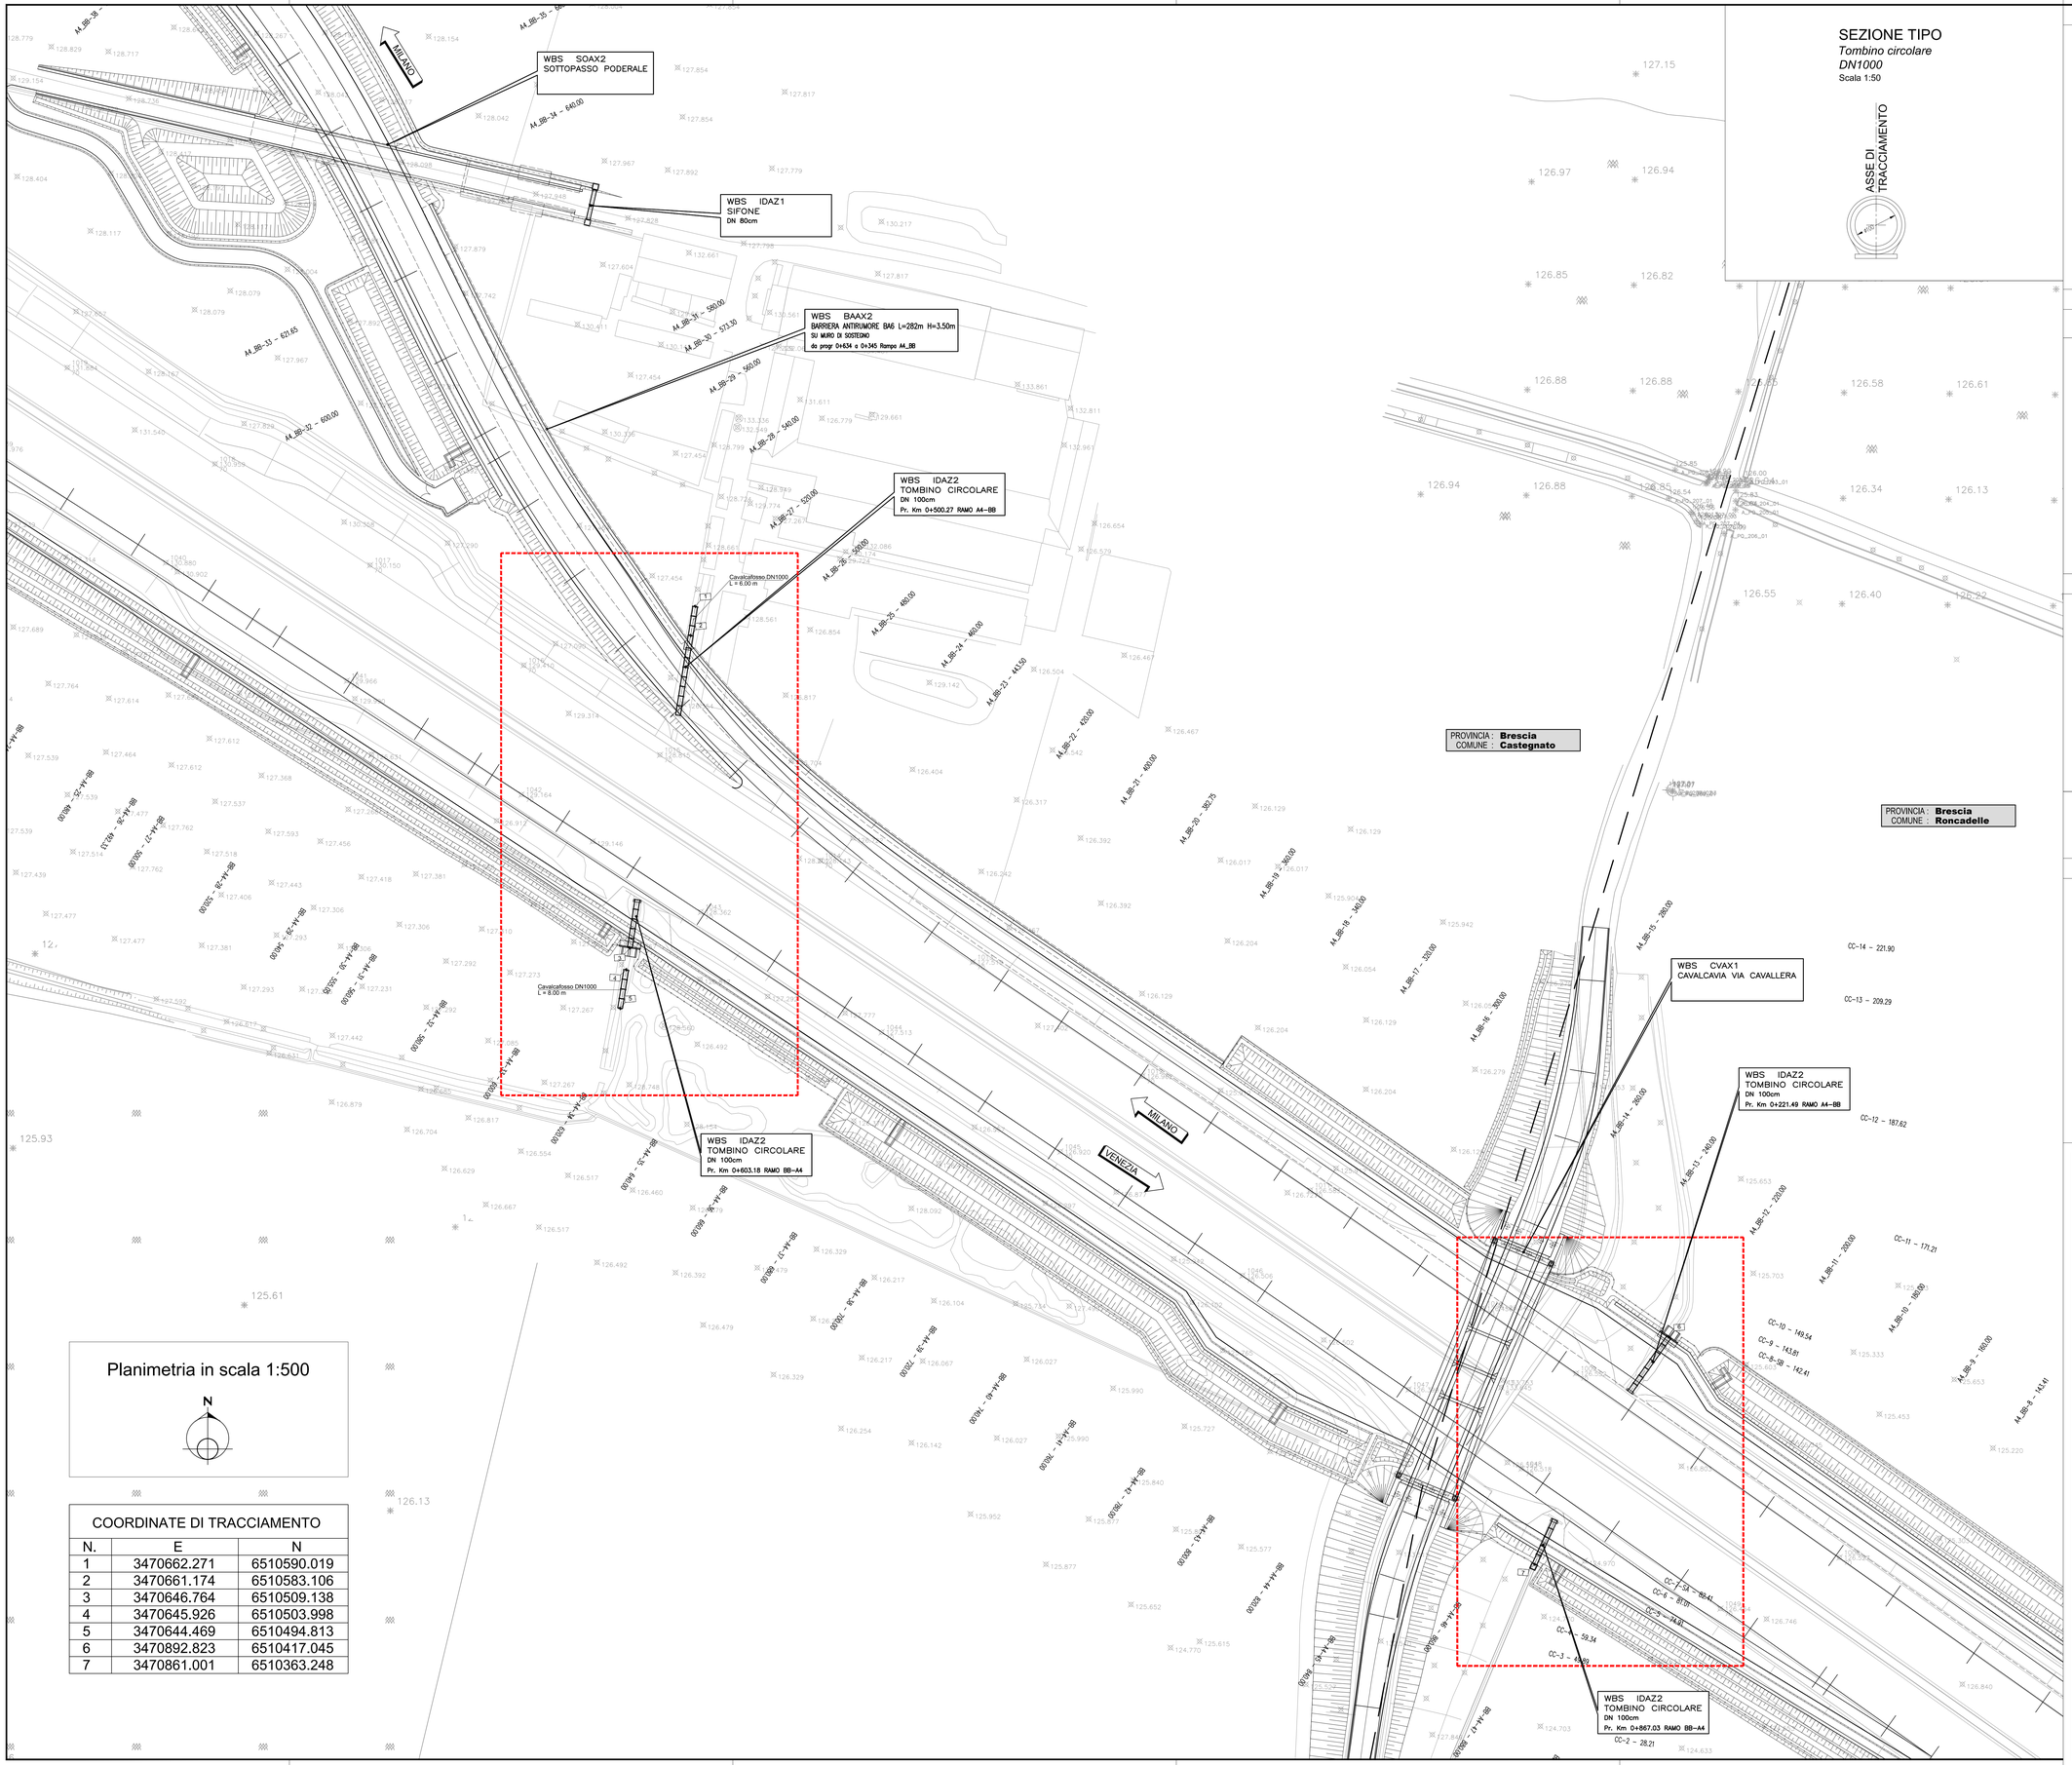

SEZIONE TIPO

Tombino circolare
DN1000
Scala 1:50

ELABORATI DI RIFERIMENTO

DESCRIZIONE	CODICE
00002 – CAVALCAFOSSO SU CANALETTA PREFABBRICATA – RELAZIONE DI CALCOLO	66017 04 RC E I I1 00 002 00 00 004 00
00002 – CAVALCAFOSSO SU CANALETTA PREFABBRICATA – CARPENTERIA	66022 04 CP E I I1 00 002 00 00 002 00
00002 – CAVALCAFOSSO SU CANALETTA PREFABBRICATA – ARMATURA – TAVOLA 1/2	66024 04 AR E I I1 00 002 00 00 001 00
00002 – CAVALCAFOSSO SU CANALETTA PREFABBRICATA – ARMATURA – TAVOLA 2/2	66025 04 AR E I I1 00 002 00 00 002 00
00011 – RETICOLO IDROGRAFICO INTERFERITO – MANUFATTI DI REGOLAZIONE CANALI ED	66087 04 PA E I I1 00 011 00 00 001 00

NOTE

KEY-PLAN

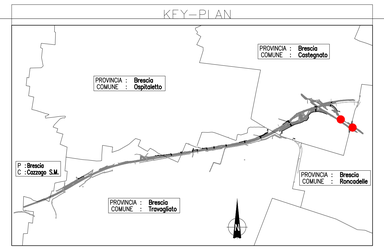

LEGENDA

VERSO CORRENTE IDROGRAFIA DI PROGETTO

VERSO CORRENTE STATO ESISTENTE

000.00 QUOTA DI SCORRIMENTO

NOTE AGGIUNTIVE

La definizione dettagliata delle fasi realizzative dell'intera opera sarà concordata con gli enti competenti al fine di redigere la convenzione con gli stessi. La tempistica del ripristino delle singole utenze irrigue locali sarà concordata con gli enti competenti nel rispetto delle specifiche esigenze.

CARATTERISTICHE DEI MATERIALI

– PER CARATTERISTICHE DEI MATERIALI VEDERE ELABORATO :
0 – PARTE GENERALE
00 – GENERALE
00001 – ELABORATI GENERALI
PRESCRIZIONI MATERIALI E NOTE GENERALI
CODICE 65953 04 EL E I I1 00 001 00 00 006 00

Planimetria in scala 1:500

N

COORDINATE DI TRACCIAMENTO

N.	E	N
1	3470662.271	6510590.019
2	3470661.174	6510583.106
3	3470646.764	6510509.138
4	3470645.926	6510503.998
5	3470644.469	6510494.813
6	3470892.823	6510417.045
7	3470861.001	6510363.248

CONCEDENTE
CONCESSIONI AUTOSTRADALI LOMBARDE

CONCESSIONARIA
SOCIETÀ DI PROGETTO BREBEMI SPA

CUP E31B05000390007

COLLEGAMENTO AUTOSTRADALE DI CONNESSIONE TRA LE CITTA' DI BRESCIA E MILANO

PROCEDURA AUTORIZZATIVA D. LGS 163/2006
DELIBERA C.I.P.E. DI APPROVAZIONE DEL PROGETTO DEFINITIVO N° 19/2016

INTERCONNESSIONE A35-A4 PROGETTO ESECUTIVO

I-INTERCONNESSIONE

I1-INTERCONNESSIONE A35-A4

IDAZ2 - ADEGUAMENTO INTERFERENZA IDRAULICA IDA22

PLANIMETRIA DI TRACCIAMENTO E SEZIONI TIPO

PROGETTAZIONE:
interconnessione SCARL
IL PROGETTISTA RESPONSABILE INTEGRAZIONE PRESTAZIONI SPECIALISTICHE
IMPRESA PIZZAROTTI e C. S.p.A.
Dott. Ing. Vittorio Boccia
Ordine degli Ingegneri di Parma N. 831
IN DIRETTORE TECNICO
IMPRESA PIZZAROTTI e C. S.p.A.
Dott. Ing. Gianluca De Rosa
Ordine degli Ingegneri di Potenza N. 631

VERIFICA :
APPROVATO SDP

I.D.	IDENTIFICAZIONE ELABORATO															DATA: LUGLIO 2016
	DIST.	DIS	TIPO	SEZ.	LOTTO	OPERA	PROG. OPERA	TIPOLOGIA	FUNZIONE	NATURA	CONTR. ORIG.	ATTIVITÀ	ANNO	SCALA:
65707	04	PL	E	I	I1	ID	AZ2	00	00	001	00	A	00	1:500

ELABORAZIONE PROGETTUALE
IL PROGETTISTA:
PIACENTINI INGEGNERI s.r.l
Dott. Ing. Paolo Piacentini
Ordine degli Ingegneri di Bologna N. 4152

REVISIONE

N.	REV.	DESCRIZIONE	DATA	REDATTO	DATA	CONTROLLATO	DATA	APPROVATO
0	00	EMISSIONE	29/07/2016	PIACENTINI	29/07/2016	MINOTTI	29/07/2016	MINOTTI

IL CONCEDENTE
CONCESSIONI AUTOSTRADALI LOMBARDE

IL CONCESSIONARIO
Società di Progetto Brebemi SpA

IL PRESENTE DOCUMENTO NON POTRA' ESSERE COPIATO, RIPRODOTTO O ALTRIMENTI PUBBLICATO, IN TUTTO O IN PARTE, SENZA IL CONSENSO SCRITTO DELLA SAP BREBEMI S.P.A.. CON UTILIZZO NON AUTORIZZATO SARA' PERSEGUITO A NORMA DI LEGGE
THIS DOCUMENT MAY NOT BE COPIED, REPRODUCED OR PUBLISHED, EITHER IN PART OR IN ITS ENTIRETY, WITHOUT THE WRITTEN PERMISSION OF SAP BREBEMI S.P.A.. UNAUTHORIZED USE WILL BE PROSECUTED BY LAW.