




SEZIONE LONGITUDINALE PROLUNGAMENTO TOMBINO
Lato Ovest - PK 867.03 Ramo BB-A4
Scala 1:50

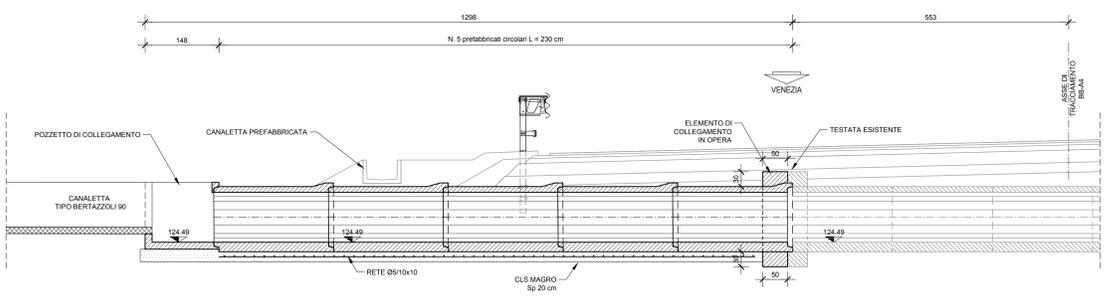


SEZIONE LONGITUDINALE PROLUNGAMENTO TOMBINO
Lato Est - PK 221.49 Ramo A4-BB
Scala 1:50

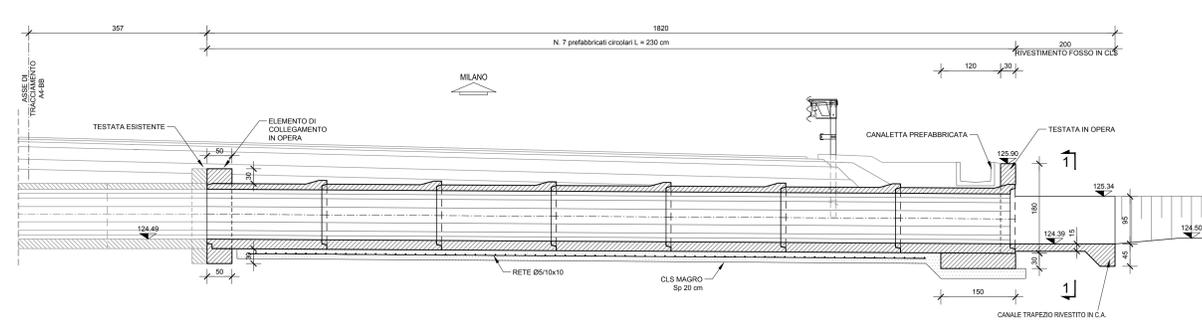

PIANTA PROLUNGAMENTO TOMBINO
Lato Ovest - PK 867.03 Ramo BB-A4
Scala 1:50

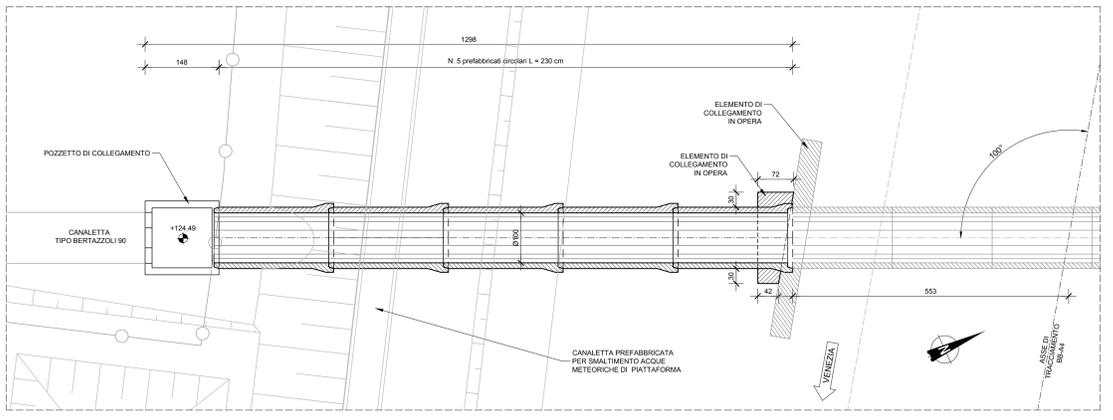

PIANTA PROLUNGAMENTO TOMBINO
Lato Est - PK 221.49 Ramo A4-BB
Scala 1:50

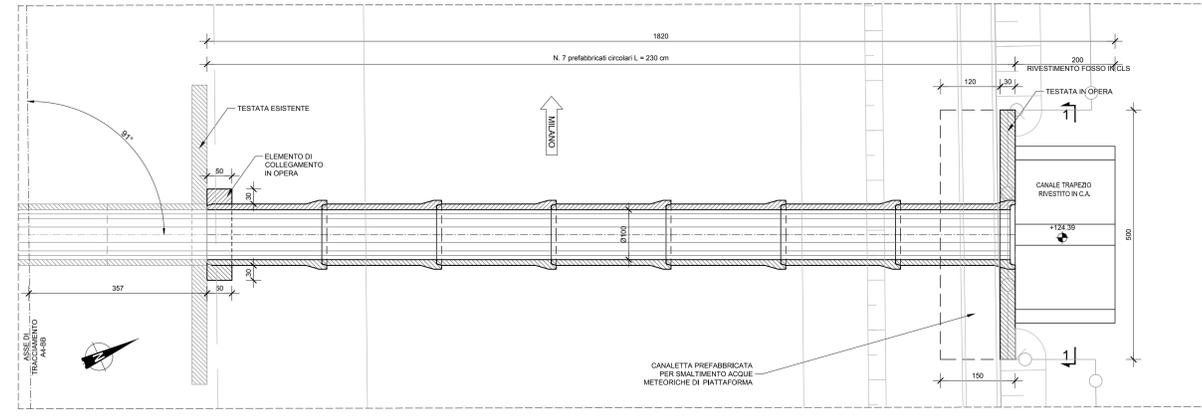

NOTE


TUTTE LE MISURE SONO ESPRESSE IN CENTIMETRI
TUTTE LE QUOTE ALTIMETRICHE SONO ESPRESSE IN METRI s.l.m.

LEGENDA


CARATTERISTICHE DEI MATERIALI

PER CARATTERISTICHE DEI MATERIALI VEDERE ELABORATO:
0 - PARTE GENERALE
00 - GENERALE
00001 - ELABORATI GENERALI
PRESCRIZIONI MATERIALI E NOTE GENERALI
CODICE 65953 04 EL E I 11 00 001 00 00 006 00


SEZIONE FOSSO TRAPEZIO
IN TERRA CON RIVESTIMENTO
DEL FONDO IN C.A.
SEZ 1-1 - Scala 1:50

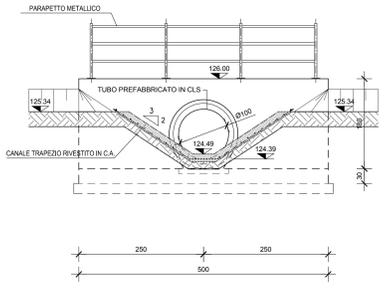


POZZETTO TIPO BERTAZZOLI DI COLLEGAMENTO
Ø1000 - CANALETTA PREFABBRICATA
Scala 1:50

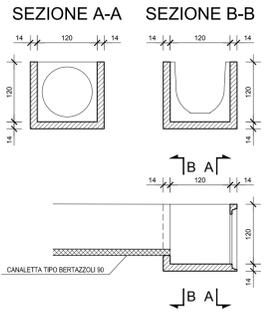


PARTICOLARE DEL COLLEGAMENTO
CON TOMBINO ESISTENTE
Scala 1:50

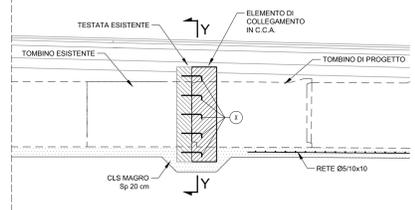

SEZIONE Y-Y
Scala 1:50

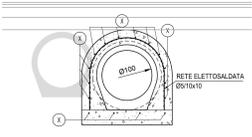

PARTICOLARE CHIODATURA
Scala 1:10

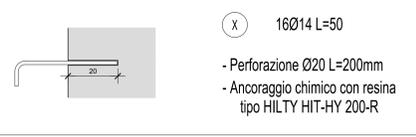

CONCEDENTE
CONCESSIONI
AUTOSTRADALI
LOMBARDE

CONCESSIONARIA
SOCIETÀ DI PROGETTO
BREBEMI SPA

CUP E31805000390007

**COLLEGAMENTO AUTOSTRADALE
DI CONNESSIONE TRA LE CITTÀ DI
BRESCIA E MILANO**

PROCEDURA AUTORIZZATIVA D. LGS 163/2006
DELIBERA C.I.P.E. DI APPROVAZIONE DEL PROGETTO DEFINITIVO N° 19/2016

**INTERCONNESSIONE A35-A4
PROGETTO ESECUTIVO**

I-INTERCONNESSIONE
II-INTERCONNESSIONE A35-A4
IDA22 - ADEGUAMENTO INTERFERENZA IDRAULICA IDA22
TOMBINO CIRCOLARE DN 1000cm PR. KM Q+221,49 RAMO A4-BB
CARPENTERIA

PROGETTAZIONE:
interconnessione

VERIFICA:

IL PROGETTISTA RESPONSABILE INDIRIZIONE
PRESSIONI SPECIFICHE
MIRSA PIZZANTI & C. S.p.A.
C.A.B. - Via Fontana Rossa, 1
Ortore degli Ingegneri di Parma N. 821

IL DIRETTORE TECNICO
MIRSA PIZZANTI & C. S.p.A.
Via Fontana Rossa, 1
Ortore degli Ingegneri di Parma N. 821

I.D.		REVISIONE		DATA	
NUMERO	DATA	DESCRIZIONE	REDAZIONE	CONTROLLATO	APPROVATO
65709	04	CP	E	I1	ID
				AZZ	00
				00	002
				00	A
				00	00

IL CONCESSIONARIO
Società di Progetto
BREBEMI SPA