




PLANIMETRIA 1/2
scala 1:1000

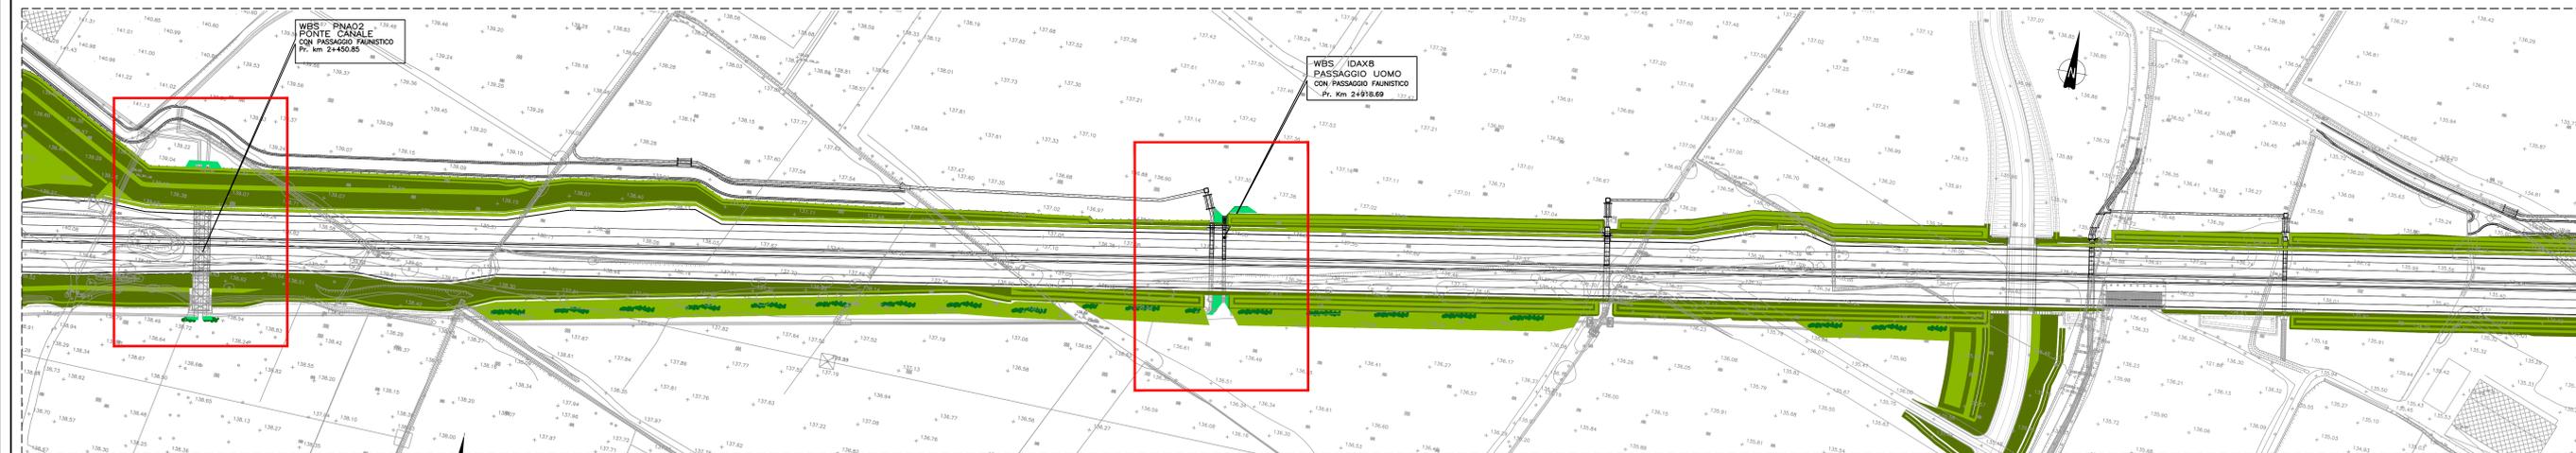


PLANIMETRIA 2/2
scala 1:1000

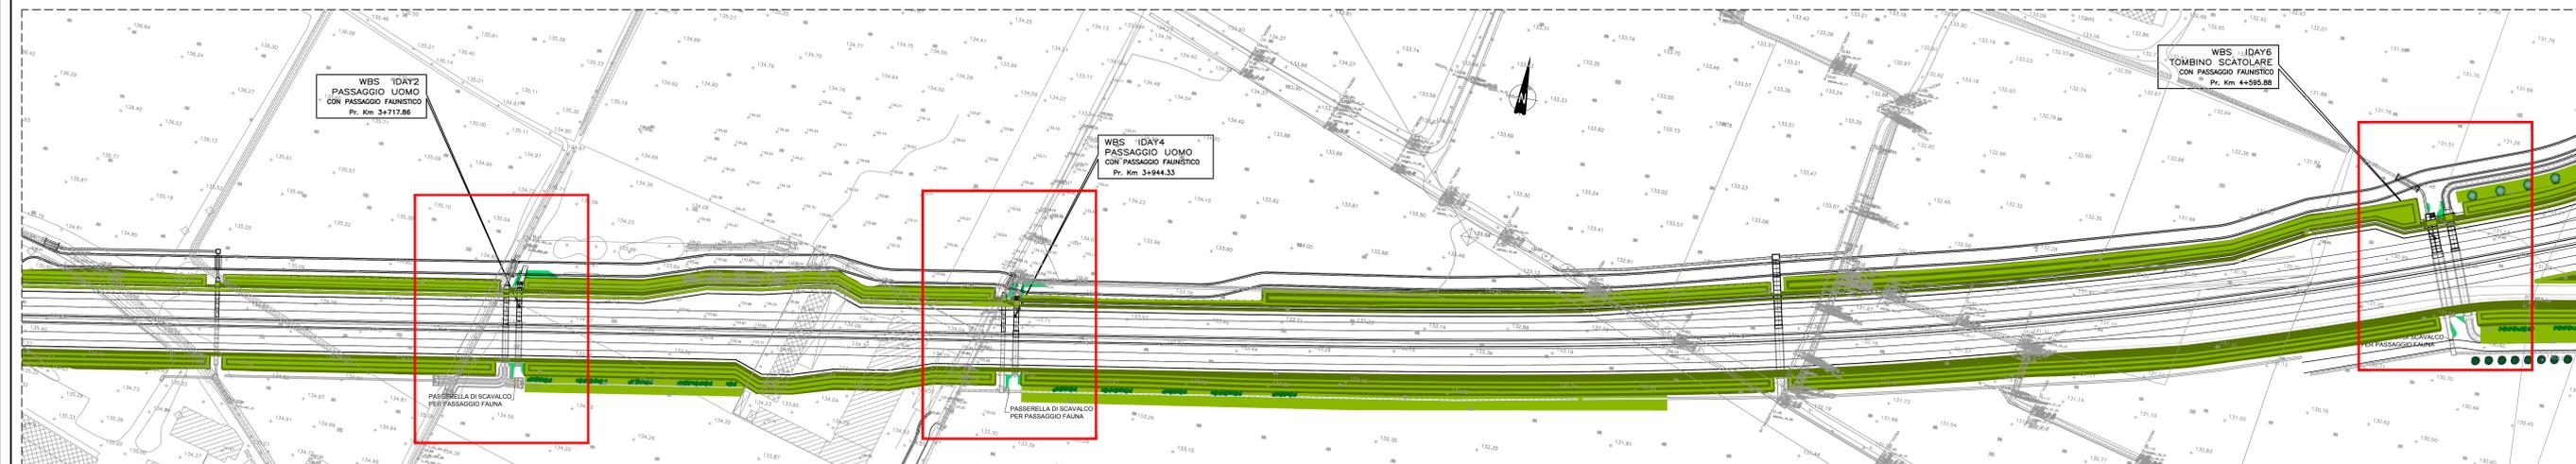


PIANTA TIPO
scala 1:50

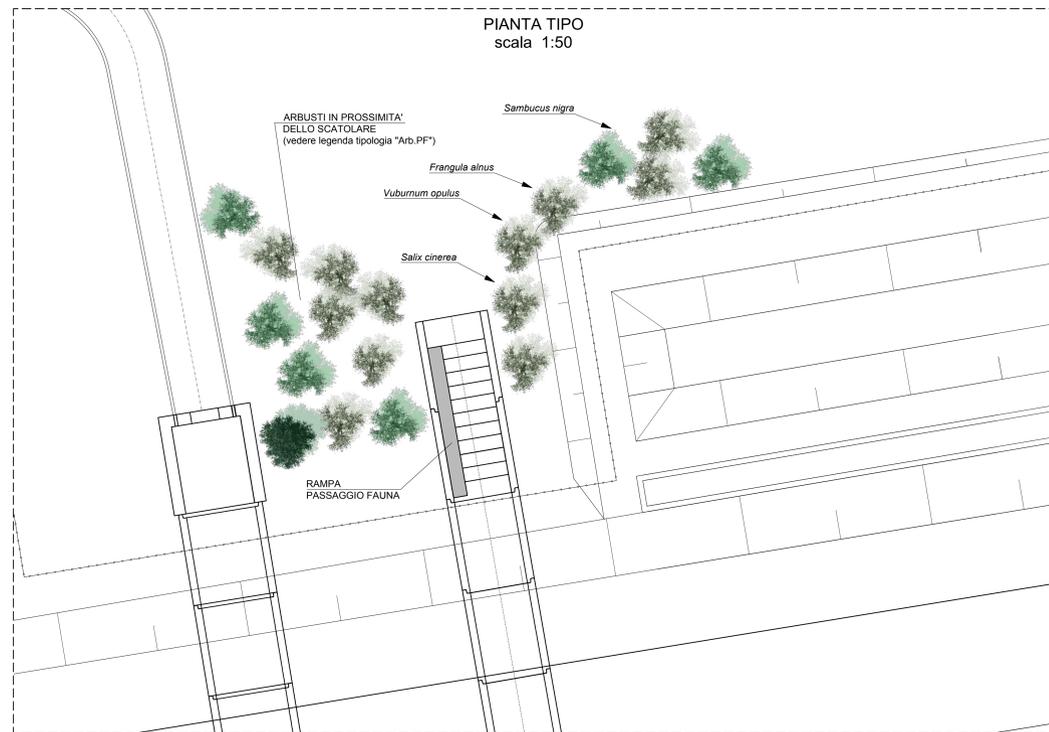

PASSAGGIO FAUNA
SEZIONE LONGITUDINALE
Scala 1:50

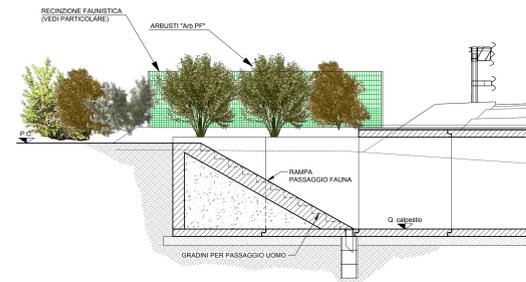

PARTICOLARE RECINZIONE FAUNISTICA
Scala 1:25

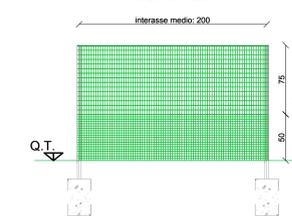

CARATTERISTICHE PRINCIPALI
Rete metallica in filo di acciaio, elettrolitica, zincata e a maglie differenziate come riportato nella tabella seguente, rivestita con una pellicola in PVC di colore verde R.A.L. 6005 (secondo il registro dei colori R.A.L. 640 HR), sovrastata da due ordini di filo fisso del tipo usato per i tenditori e fissata a quattro ordini di filo di irrigidimento, avendo cura di darla in opera perfettamente fissata e tesa. La rete è sovrastata da montanti costituiti da paletti di acciaio di sezione ad U posti mediamente ad interasse di 2.00 m.

ANIMALE	RANGE DI ALTEZZA	MAGLIA
Arbusti	0-50 cm	0,4x0,4 cm
Piccoli mammiferi	50-125 cm	2,5x5,0 cm

ELABORATI DI RIFERIMENTO

DESCRIZIONE

CODICE

NOTE

AREA DI PIANTUMAZIONE AGLI ACCESSI DEI PASSAGGIO FAUNA

LEGENDA

TIPOLOGIA Arb.PF (successione delle specie irregolare)		
SPECIE	N. PIANTE/40mq	DIMENSIONI ALL'IMPIANTO
<i>Frangula alnus</i>	10	1,0 - 1,5 m
<i>Corylus avellana</i>	16	1,0 - 1,5 m
<i>Crategus monogyna</i>	16	0,6 - 0,8 m
<i>Rosa canina</i>	16	0,4 - 0,6 m
<i>Ligustrum vulgare</i>	8	1,0 - 1,6 m
<i>Rhamnus catharticus</i>	10	0,4 - 0,6 m
<i>Cornus sanguinea</i>	10	1,0 - 1,5 m

CARATTERISTICHE DEI MATERIALI

CONCEDENTE: CONCESSIONARIA: SOCIETA' DI PROGETTO BREBEI SPA

CUP E31B0500030007

COLLEGAMENTO AUTOSTRADALE DI CONNESSIONE TRA LE CITTÀ DI BRESCIA E MILANO

PROCEDURA AUTORIZZATIVA D. LGS 163/2006 DELIBERA D.L.P.E. DI APPROVAZIONE DEL PROGETTO DEFINITIVO N° 19/2016

INTERCONNESSIONE A35-A4 PROGETTO ESECUTIVO

I-INTERCONNESSIONE A35-A4
MAAX1 - MITIGAZIONI AMBIENTALI - RADDOPPIO CARREGGIATA LOTTO DA PROG. 0+820 - 5+060

PLANIMETRIA

PROGETTAZIONE: **interconnessione** spa VERIFICA: **APPROVATO BOI**

IL PROGETTO È STATO VERIFICATO IN DOTAZIONE TECNICA DA: **ING. PAOLO VENTURA** (C.F. 0411873023) (C.A.B. 19/04/1978) (C.A.P. 25019) (C.A.S. 025) (C.A.P. 025019) (C.A.S. 025) (C.A.P. 025019) (C.A.S. 025)

REVISIONE

REVISIONE	DATA	DESCRIZIONE	REVISORE	APPROVATORE
01				

ELABORAZIONE PROGETTUALE

IL CONCESSIONARIO: **CONCESSIONARIA AUTOSTRADALE LOMBARDE**