


SCALA 1:200

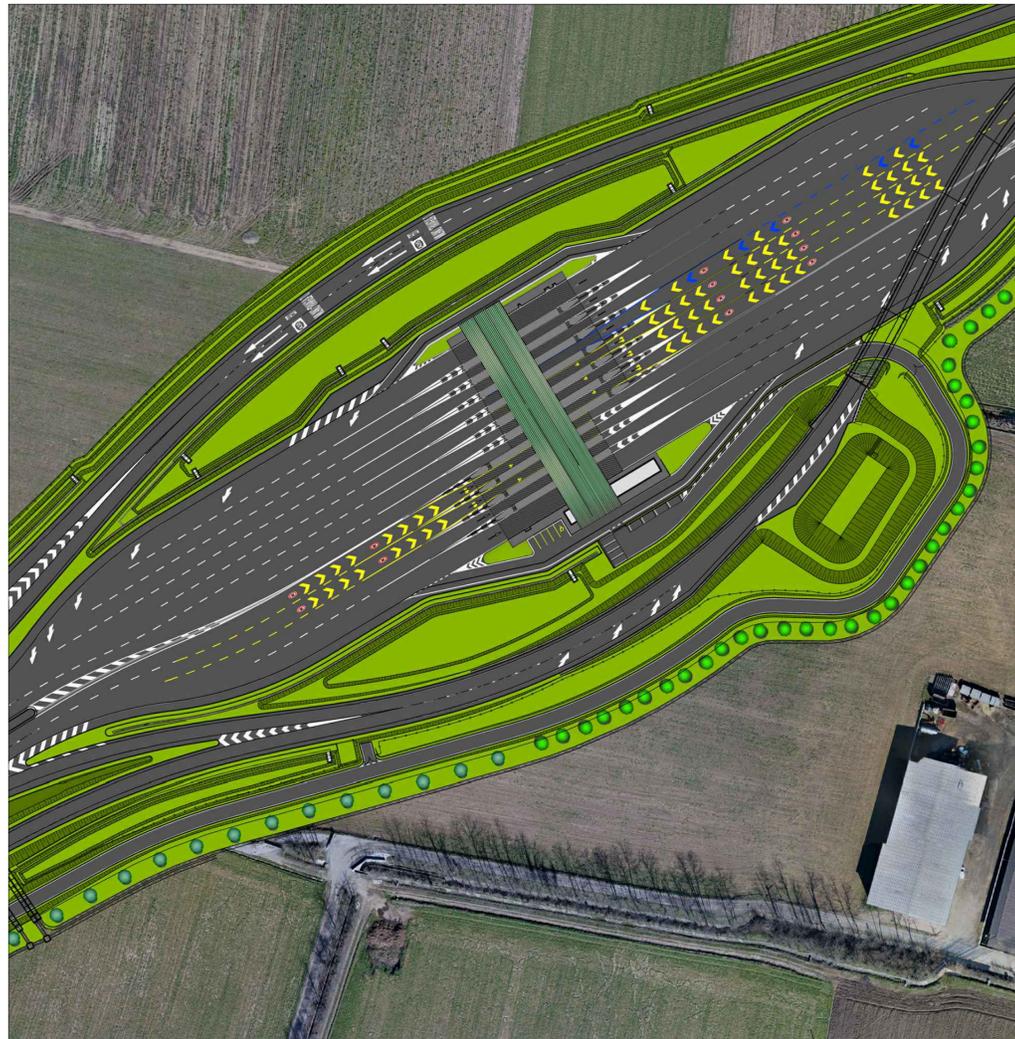

CUP E31B05000390007																		
COLLEGAMENTO AUTOSTRADALE DI CONNESSIONE TRA LE CITTÀ DI BRESCIA E MILANO																		
PROCEDURA AUTORIZZATIVA D. LGS 163/2006 DELIBERA C.I.P.E. DI APPROVAZIONE DEL PROGETTO DEFINITIVO N° 19/2016																		
INTERCONNESSIONE A35-A4 PROGETTO ESECUTIVO																		
I - INTERCONNESSIONE II - INTERCONNESSIONE A35-A4 MAAX2 - MITIGAZIONI AMBIENTALI - INTERCONNESSIONE A35-A4 DA PROG. 5+060 SEZIONE CARATTERISTICA																		
PROGETTAZIONE: IL PROGETTISTA RESPONSABILE INTEGRAZIONE PRESTAZIONI SPECIALISTICHE IMPRESA PIZZAROTTI e C. S.p.A. Dott. Ing. Paolo Mazzoni Ordine degli Ingegneri di Parma N. 821		VERIFICA: IN DIRETTORE TECNICO IMPRESA PIZZAROTTI e C. S.p.A. Dott. Ing. Stefano Del Balco Ordine degli Ingegneri di Potenza N. 631																
I.D. IDENTIFICAZIONE ELABORATO																		
I.D.	EMIT.	TIP.	FABE	N.A.	LOTTO	OPERA	PROG. OPERA	TRATTO	PARTI	PROG.	PARTI BOG.	STATO	REV.	DATA:				
65725	04	CP	E	I	11	MA	AX2	00	00	001	00	A	00	LUGLIO 2016				
ELABORAZIONE PROGETTUALE										REVISIONE								
IL PROGETTISTA PACENTINI INGEGNERI s.r.l. Dott. Ing. Roberto Pacentini Ordine degli Ingegneri di Bologna N. 4152										N. REV.	DESCRIZIONE	DATA	REDAITTO	DATA	CONTROLLATO	DATA	APPROVATO	
										A	01	EMISSIONE	28/07/2016	PACENTINI	28/07/2016	MAZZOLI	28/07/2016	MAZZOLI
IL CONCEDENTE 					IL CONCESSIONARIO Società di Progetto BREBEMI SPA													
IL PRESENTE DOCUMENTO NON POTRÀ ESSERE COPIATO, RIPRODOTTO O ALTREMENTE PUBBLICATO, IN TUTTO O IN PARTE, SENZA IL CONSENSO SCritto DELLA SGP BREBEMI S.P.A. CON UTILIZZO NON AUTORIZZATO SOTTO PENSA PERSECUZIONE A MONA DI LEGGE THIS DOCUMENT MAY NOT BE COPIED, REPRODUCED OR PUBLISHED, EITHER IN PART OR IN ITS ENTIRETY, WITHOUT THE WRITTEN PERMISSION OF SGP BREBEMI S.P.A. UNAUTHORIZED USE WILL BE PROSECUTED BY LAW.																		