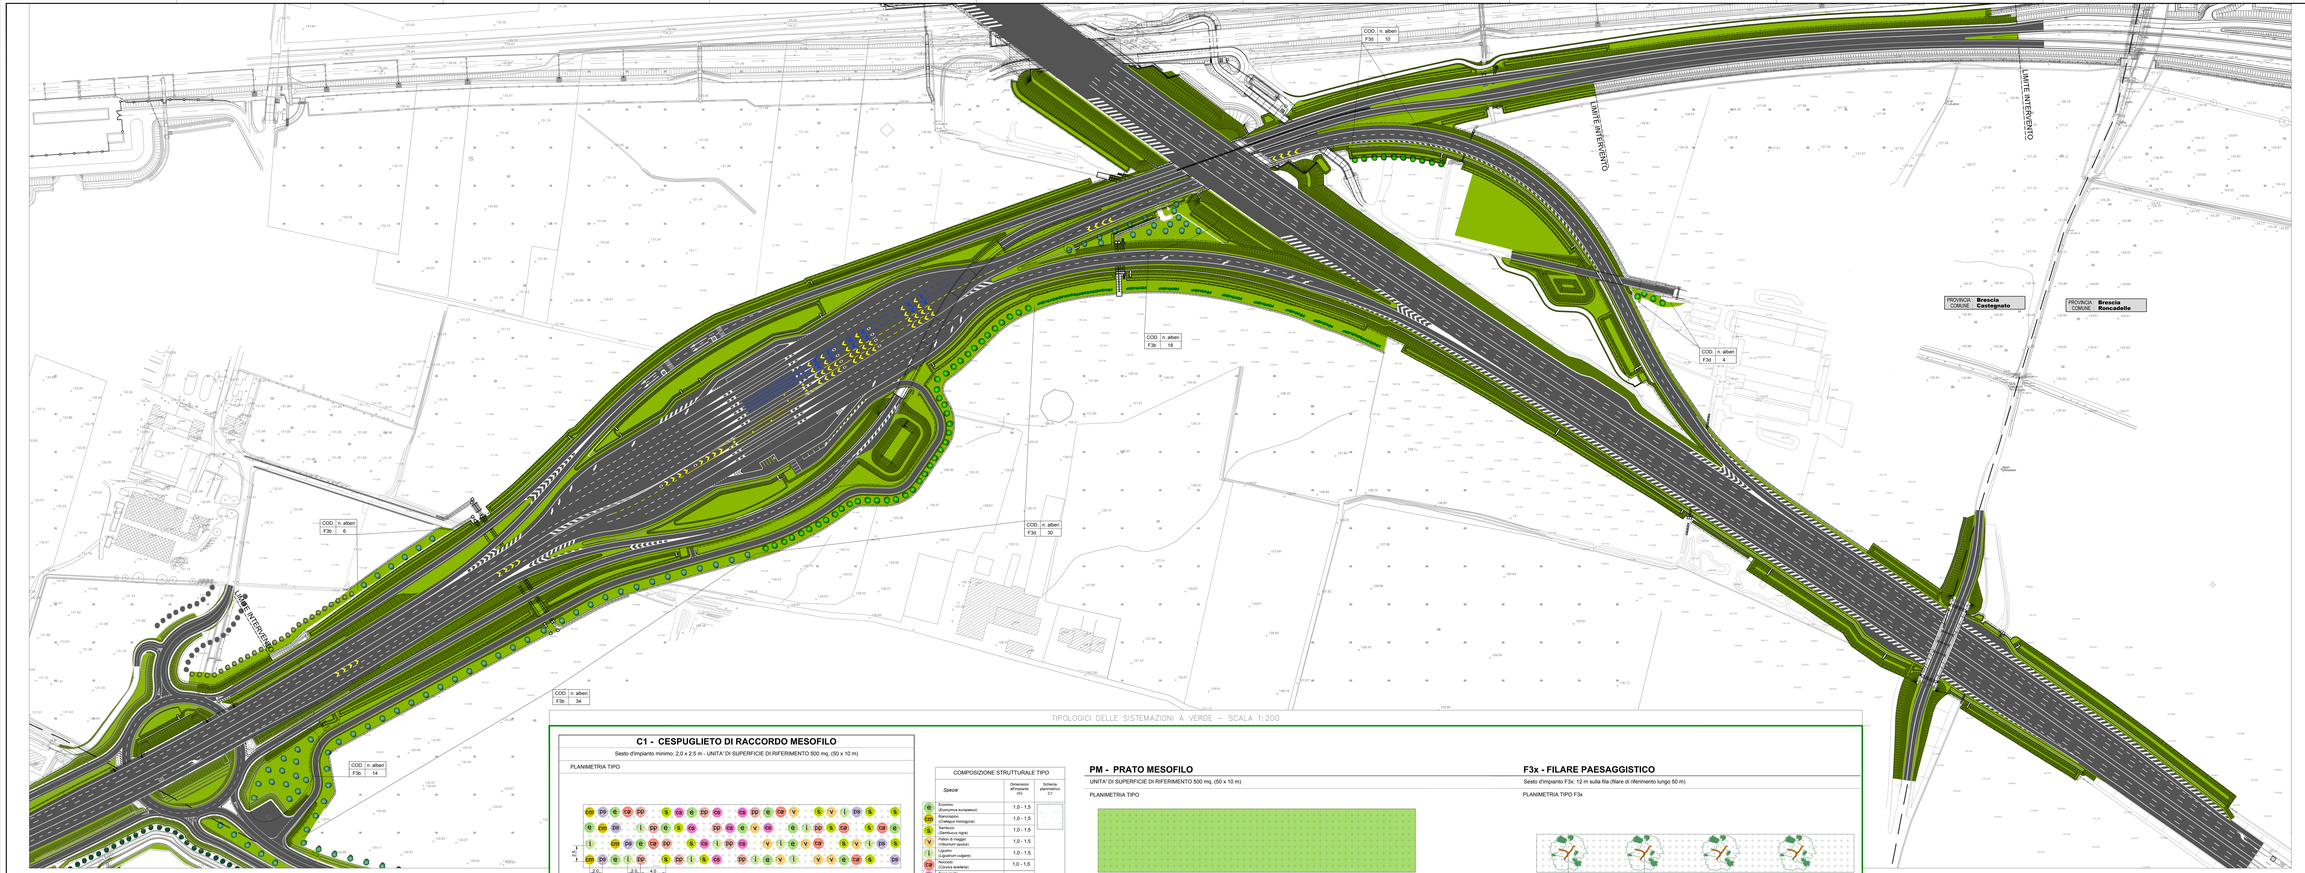

TIPOLOGICI DELLE SISTEMAZIONI A VERDE – SCALA 1:200

C1 - CESPUGLIETO DI RACCORDO MESOFILO

Sesto d'impianto minimo: 2,0 x 2,5 m - UNITA' DI SUPERFICIE DI RIFERIMENTO 500 mq. (50 x 10 m)

PLANIMETRIA TIPO

SCALA 1:200

SEZIONI TIPO

SCALA 1:200

COMPOSIZIONE STRUTTURALE TIPO

Specie	Dimensioni d'impianto (m)	Schema planimetrico
Euonimo (Euonymus europaeus)	1.0 - 1.5	
Corniolo (Cratagus monogyna)	1.0 - 1.5	
Sambuco (Sambucus nigra)	1.0 - 1.5	
Pallon di maggio (Viburnum opulus)	1.0 - 1.5	
Ligustro (Ligustrum vulgare)	1.0 - 1.5	
Nocciolo (Corylus avellana)	1.0 - 1.5	
Sanguinello (Cornus sanguinea)	1.0 - 1.5	
Pado (Prunus padus)	1.0 - 1.5	
Prugnolo selvatico (Prunus spinosa)	1.0 - 1.5	

PM - PRATO MESOFILO

UNITA' DI SUPERFICIE DI RIFERIMENTO 500 mq. (50 x 10 m)

PLANIMETRIA TIPO

COMPOSIZIONE SPECIFICA TIPO

Specie
Loietto perenne *Lolium perenne*
Loietto italico *Lolium multiflorum*
Festuca arundinacea *Festuca arundinacea*
Erba mazzolina *Dactilis glomerata*
Festuca pratense *Festuca pratensis*

COMPOSIZIONE STRUTTURALE TIPO

Specie
Fleolo pratense *Phleum pratense*
Ginestrino *Lotus corniculatus*
Trifoglio b. repens *Trifolium repens*
Trifoglio pratense *Trifolium pratense*
Trifoglio ibrido *Trifolium hybridum*

F3x - FILARE PAESAGGISTICO

Sesto d'impianto F3x: 12 m sulla fila (filare di riferimento lungo 50 m)

PLANIMETRIA TIPO F3x

TIPOLOGIA F3x

COD.	Specie arboree	Dimensioni d'impianto (m)	Schema planimetrico filare
F3b	Platano (Platanus hybrida)	3,0 - 5,0	
F3d	Bagolaro (Celtis australis)	3,0 - 5,0	

SEZIONE TIPO F3b (*Platanus hybrida*) e F3d (*Celtis australis*)

ELABORATI DI RIFERIMENTO

DESCRIZIONE	CODICE

NOTE

LEGENDA

- F3d - FILARE PAESAGGISTICO BAGOLARO (Celtis australis)
- F3b - FILARE PAESAGGISTICO PLATANO (Platanus hybrida)
- CESPUGLIETO DI RACCORDO MESOFILO CONTINUO E DISCONTINUO
- PRATO MESOFILO
- MITIGAZIONI AMBIENTALI ESISTENTI, REALIZZATE NELL'AMBITO DEL LOTTO 0A DEL PROGETTO 3RDSEM

CARATTERISTICHE DEI MATERIALI

CONCEDENTE: CONCESSIONI AUTOSTRADALI LOMBARDE

CONCESSIONARIA: SOCIETÀ DI PROGETTO BREBEMI S.P.A.

CUP E51B00000900007

COLLEGAMENTO AUTOSTRADALE DI CONNESSIONE TRA LE CITTA' DI BRESCIA E MILANO

PROCEDURA AUTORIZZATIVA D. Lgs 163/2006
DELIBERA C.I.P.E. DI APPROVAZIONE DEL PROGETTO DEFINITIVO N° 79/2014

INTERCONNESSIONE A35-A4
PROGETTO ESECUTIVO

I - INTERCONNESSIONE
I1 - INTERCONNESSIONE A35-A4

MAAX2 - MITIGAZIONI AMBIENTALI - INTERCONNESSIONE A35-A4 GA PROG. 51-DEG

PLANIMETRIA E TIPOLOGICI DELLE SISTEMAZIONI A VERDE

PROGETTAZIONE: interconnessione scarl

IL PROGETTISTA INTEGRALE RESPONSABILE PROTOCOLLO: MPEA-TONOLI-I_GA4 Data: 30/09/2015 Ordine degli Ingegneri di Parma N. 921

IL DIRETTORE TECNICO MPEA-SCHIFFI-I_GA4 Data: 30/09/2015 Ordine degli Ingegneri di Parma N. 921

VERIFICA I

APPROVATO

LOTTO	CODICE ELABORATO: TIPO	DISCIPLINA	PROGR.	REVISIONE
65726	04 PL E I1 MA AX2 00 00 OD1 00 A 00			

ELABORAZIONE PROGETTUALE

IL PROGETTISTA INTEGRALE RESPONSABILE: PIETRO MESSINA s.r.l. Dott. Ing. Pietro Messina Ordine degli Ingegneri di Bologna N. 4152

N.	DATA	DESCRIZIONE	DATO	REDATTO	DATA	CONTROLLATO	DATA	APPROVATO
0		EMISSIONE						
1		REVISIONE						
2		REVISIONE						
3		REVISIONE						

IL CONCEDENTE: CONCESSIONI AUTOSTRADALI LOMBARDE

IL CONCESSIONARIO: BREBEMI SPA

© TUTTI I DIRITTI SONO DI PROPRIETÀ ESCLUSIVA DELLA SOCIETÀ BREBEMI S.P.A. E NON POSSONO ESSERE RIPRODOTTI O COMUNICATI A TERZI, NEMMENO PARZIALMENTE, SENZA L'AUTORIZZAZIONE SCRITTA DELLA SOCIETÀ BREBEMI S.P.A. CHE SI RISERVA OGNI AZIONE CIVILE E PENALE A TUTELA DEI PROPRI DIRITTI.