

ELABORATI DI RIFERIMENTO	
DESCRIZIONE	CODICE


NOTE

PREVEDERE BONIFICA DEI FOSSI DI GUARDIA E IL LORO RIEMPIMENTO CON MATERIALE IDONEO PER LA FORMAZIONE DEL NUOVO RILEVATO STRADALE

LEGENDA

CONFINI COMUNALI

- 0+500 ETTOMETRICHE
- LIMITI DI QUOTATURA
- DEMOLIZIONE STRADA
- DEMOLIZIONE RECINZIONE
- DEMOLIZIONE PARZIALE O INTERA DI OPERE ESISTENTI
- AREE RINVENIMENTI RIFIUTI
- DEMOLIZIONE GUARD RAIL
- DEMOLIZIONE CANALETTA ALLA FRANCESE
- DEMOLIZIONE CONDOTTE DI SCARICO
- DEMOLIZIONE IMPIANTO ILLUMINAZIONE E IMPIANTO ANTINEBBIA

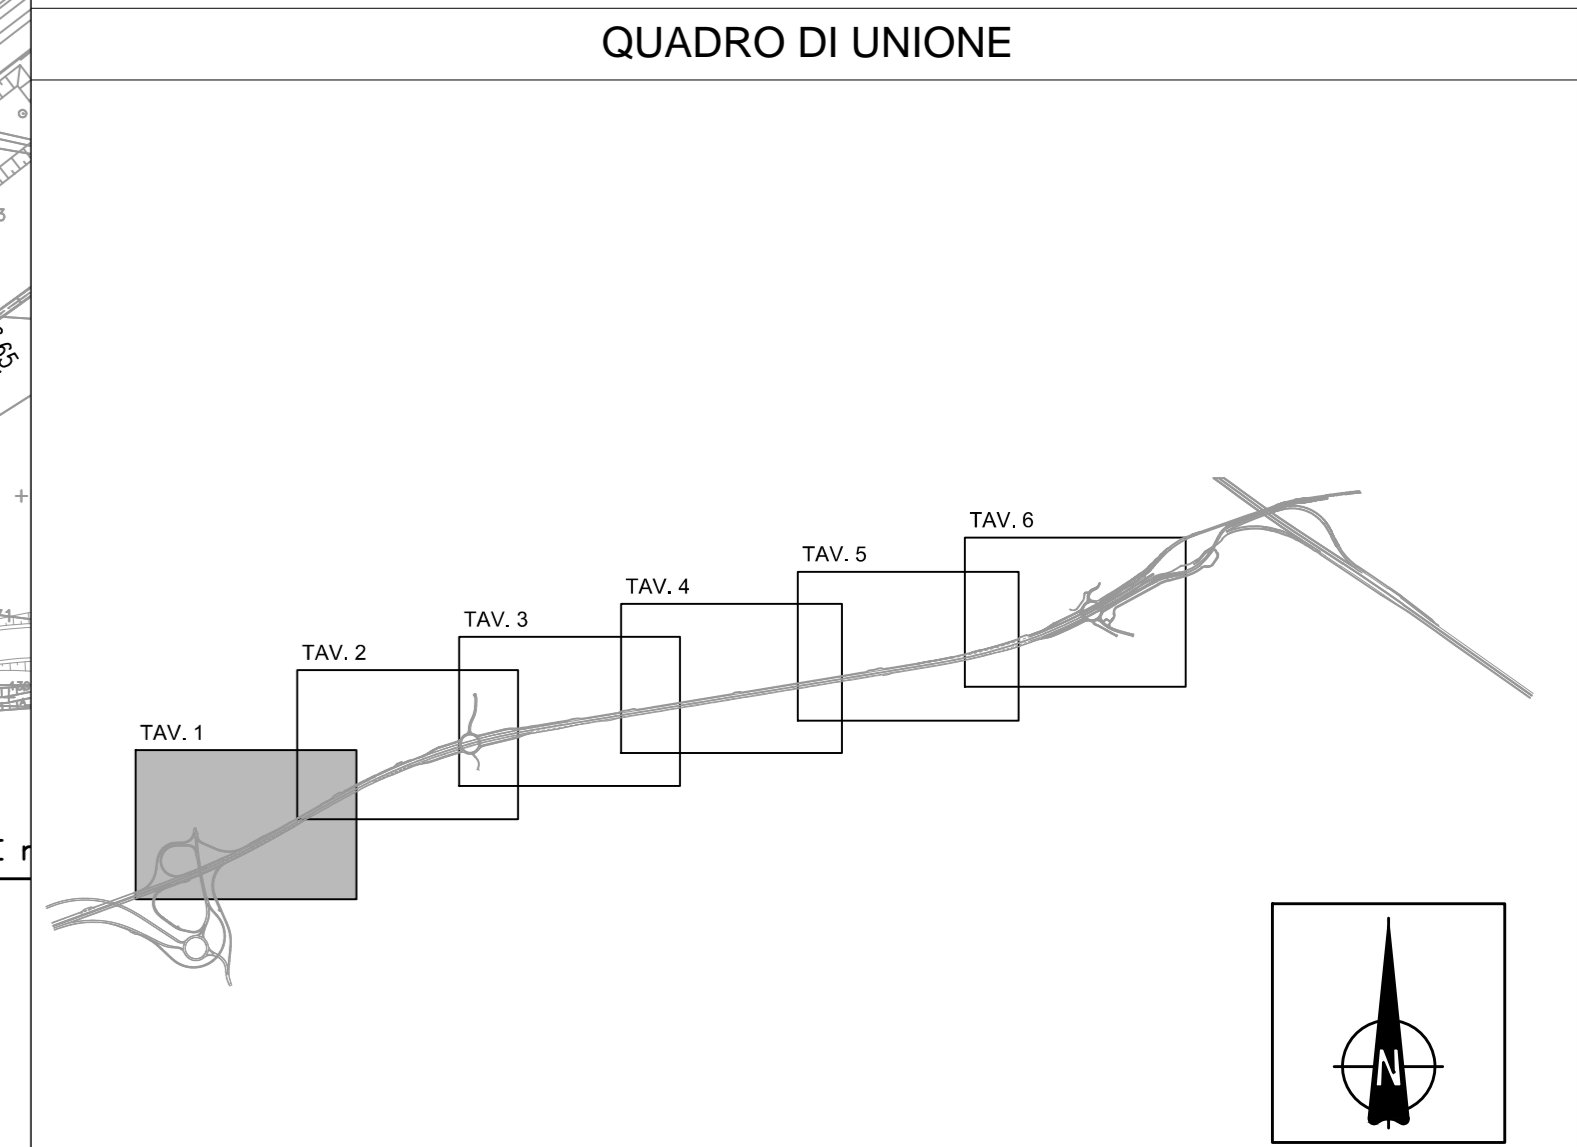

CONCEDENTE: CONCESSIONI AUTOSTRADALI LOMBARDE

CONCESSIONARIA: SOCIETA' DI PROGETTO BREBIA SPA

CUP E3180500390007

COLLEGAMENTO AUTOSTRADALE DI CONNESSIONE TRA LE CITA' DI BRESCIA E MILANO

PROCEDURA AUTORIZZATIVA D. LGS 153/2006
DELIBERA C.I.P.E. DI APPROVAZIONE DEL PROGETTO DEFINITIVO N° 19/2016

INTERCONNESSIONE A35-A4
PROGETTO ESECUTIVO

I-INTERCONNESSIONE
I1-INTERCONNESSIONE A35-A4
DMAX1 - DEMOLIZIONI - RADDOPPIO CARREGGIATA LOTTO DA PROG. 0+820 - 5+060

PLANIMETRIA
TAVOLA 1/6

PROGETTAZIONE: **interconnessione** S.p.A.

IL PROGETTISTA RESPONSABILE INDIRIZIONE: **MIRSA PIZZOTTI & C. S.p.A.**
PROGETTO SPECIFICAZIONE: **MIRSA PIZZOTTI & C. S.p.A.**
C.A.R. - Via Vercelli, 10 - 20134 Milano - Tel. 02/76000000
Ordine degli Ingegneri di Parma N. 821

IN DIRETTORE TECNICO: **MIRSA PIZZOTTI & C. S.p.A.**
Via Vercelli, 10 - 20134 Milano - Tel. 02/76000000
Ordine degli Ingegneri di Parma N. 821

VERIFICA: **APPROVATO BDT**

I.D.		IDENTIFICAZIONE ELABORATO										
NUMERO	DATA	PROGETTO	REVISIONE	DATA	REVISIONE	DATA	REVISIONE	DATA	REVISIONE	DATA	REVISIONE	
65732	04	PL	E	I1	DM	AX1	00	00	001	00	A	00

ELABORAZIONE PROGETTUALE		REVISIONE	
NO.	DATA	DESCRIZIONE	DATA
1			

IL CONCESSIONARIO: **CONCESSIONI AUTOSTRADALI LOMBARDE**

IL CONCESSIONARIO: **SOCIETA' DI PROGETTO BREBIA SPA**