

ELABORATI DI RIFERIMENTO	
DESCRIZIONE	CODICE



NOTE

PREVEDERE BONIFICA DEI FOSSI DI GUARDA E IL LORO RIEMPIMENTO CON MATERIALE IDONEO PER LA FORMAZIONE DEL NUOVO RILEVATO STRADALE

LEGENDA

CONFINI COMUNALI

- 0+500 ETTOMETRICHE
- LIMITI DI QUOTATURA
- DEMOLIZIONE STRADA
- DEMOLIZIONE RECINZIONE
- DEMOLIZIONE PARZIALE O INTERA DI OPERE ESISTENTI
- AREE RINVENIMENTI RIFIUTI
- DEMOLIZIONE GUARD RAIL
- DEMOLIZIONE CANALETTA ALLA FRANCESE
- DEMOLIZIONE CONDOTTE DI SCARICO
- DEMOLIZIONE IMPIANTO ILLUMINAZIONE E IMPIANTO ANTINEBBIA

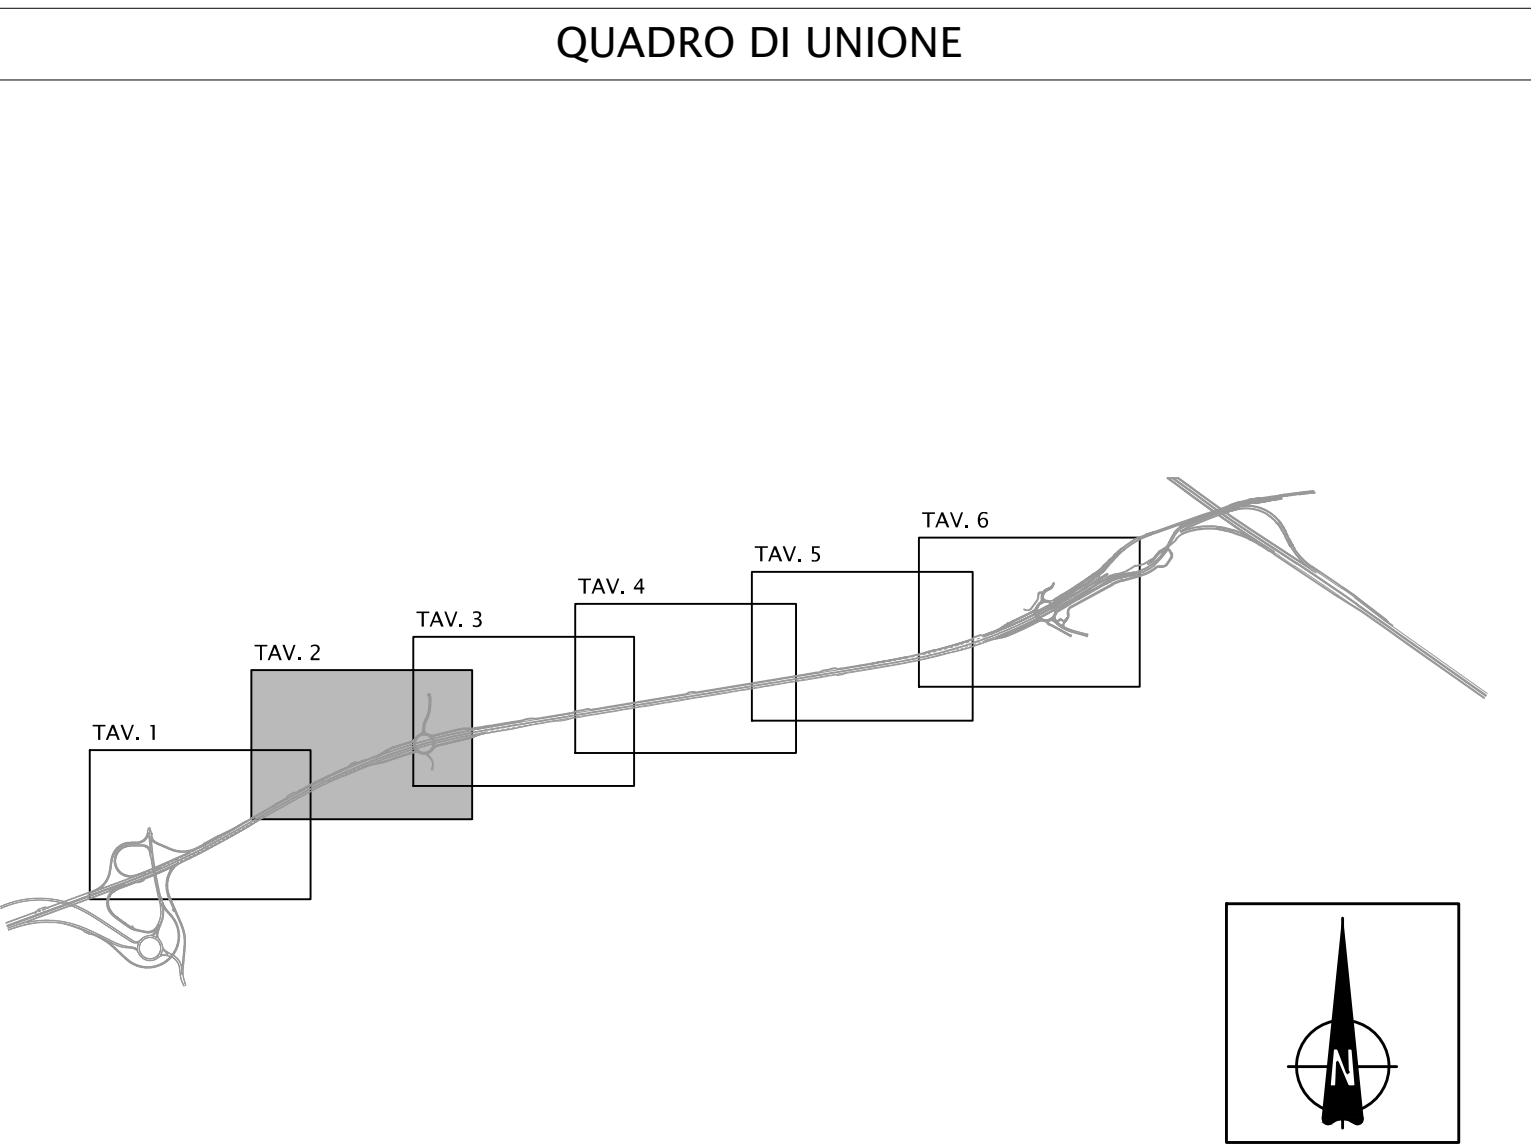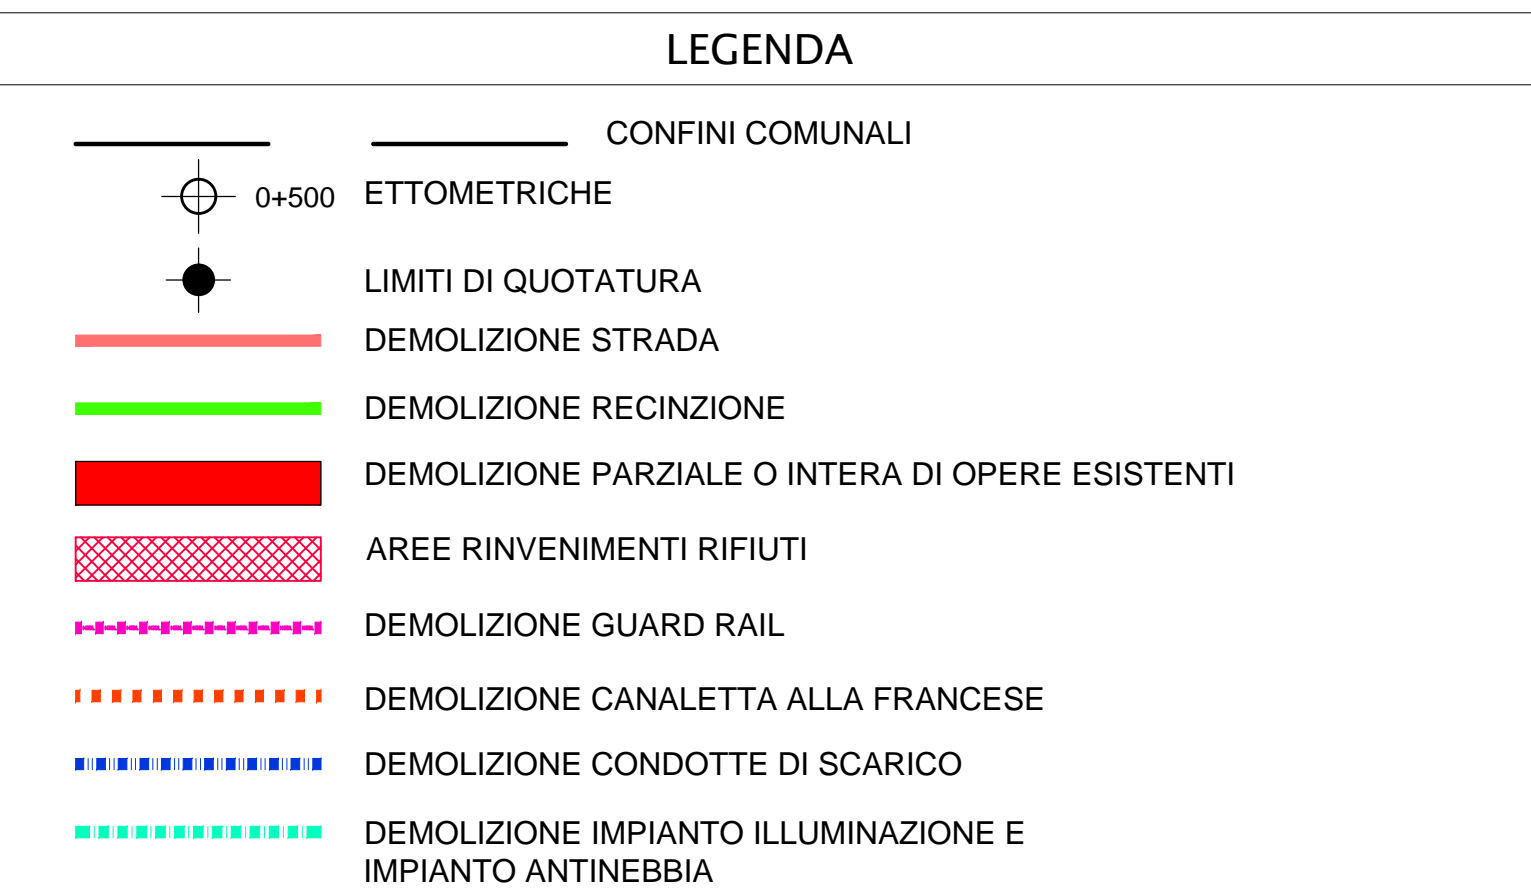

CONCEDENTE: CONCESSIONARI: SOCIETA' DI PROGETTO: **BREBEMI SPA**

CUP E31805000390007

COLLEGAMENTO AUTOSTRADALE DI CONNESSIONE TRA LE CITTÀ DI BRESCIA E MILANO

PROCEDURA AUTORIZZATIVA D. LGS 163/2006 DELIBERA C.I.P.E. DI APPROVAZIONE DEL PROGETTO DEFINITIVO N° 19/2016

INTERCONNESSIONE A35-A4 PROGETTO ESECUTIVO

I-INTERCONNESSIONE
I1-INTERCONNESSIONE A35-A4
DMAX1 - DEMOLIZIONI - RADDOPPIO CARREGGIATA LOTTO DA PROG. 0+820 - 5+060

PLANIMETRIA
TAVOLA 2/6

PROGETTAZIONE: **interconnessione** IN DIRETTORE TECNICO: **MIRSA PIZZOTTI & C. S.p.A.**

IL PROGETTISTA RESPONSABILE INTERAGAZIONE: **MIRSA PIZZOTTI & C. S.p.A.** IN CARICA: **Ing. Mirsa Pizzotti**

PRESTAZIONE SPECIFICAZIONE: **MIRSA PIZZOTTI & C. S.p.A.** IN CARICA: **Ing. Mirsa Pizzotti**

Ordine degli Ingegneri di Parma N. 821 Ordine degli Ingegneri di Padova N. 631

VERIFICA: **APPROVATO BDT**

I.D.		IDENTIFICAZIONE ELABORATO		DATA	
PROGETTO	REVISIONE	PROGETTO	REVISIONE	PROGETTO	REVISIONE
65733	04	PL	E	I1	DM AX1
00	00	002	00	A	00

ELABORAZIONE PROGETTUALE		REVISIONE					
NO.	DATA	DESCRIZIONE	DATA	REDAZIONE	VERIFICAZIONE	DATA	APPROVAZIONE
1							

IL CONCEDENTE: CONCESSIONARI: SOCIETA' DI PROGETTO: **BREBEMI SPA**