





NOTE

PREVEDERE BONIFICA DEI FOSSI DI GUARDIA E IL LORO RIEMPIMENTO CON MATERIALE IDONEO PER LA FORMAZIONE DEL NUOVO RILEVATO STRADALE

LEGENDA

- 0+500 ETTOMETRICHE
- LIMITI DI QUOTATURA
- DEMOLIZIONE STRADA
- DEMOLIZIONE RECINZIONE
- DEMOLIZIONE PARZIALE O INTERA DI OPERE ESISTENTI
- AREE RINVENIMENTI RIFIUTI
- H3BL DEMOLIZIONE GUARD RAIL
- DEMOLIZIONE CANALETTA ALLA FRANCESE
- DEMOLIZIONE CONDOTTE DI SCARICO
- DEMOLIZIONE IMPIANTO ILLUMINAZIONE E IMPIANTO ANTINEBBIA

QUADRO DI UNIONE

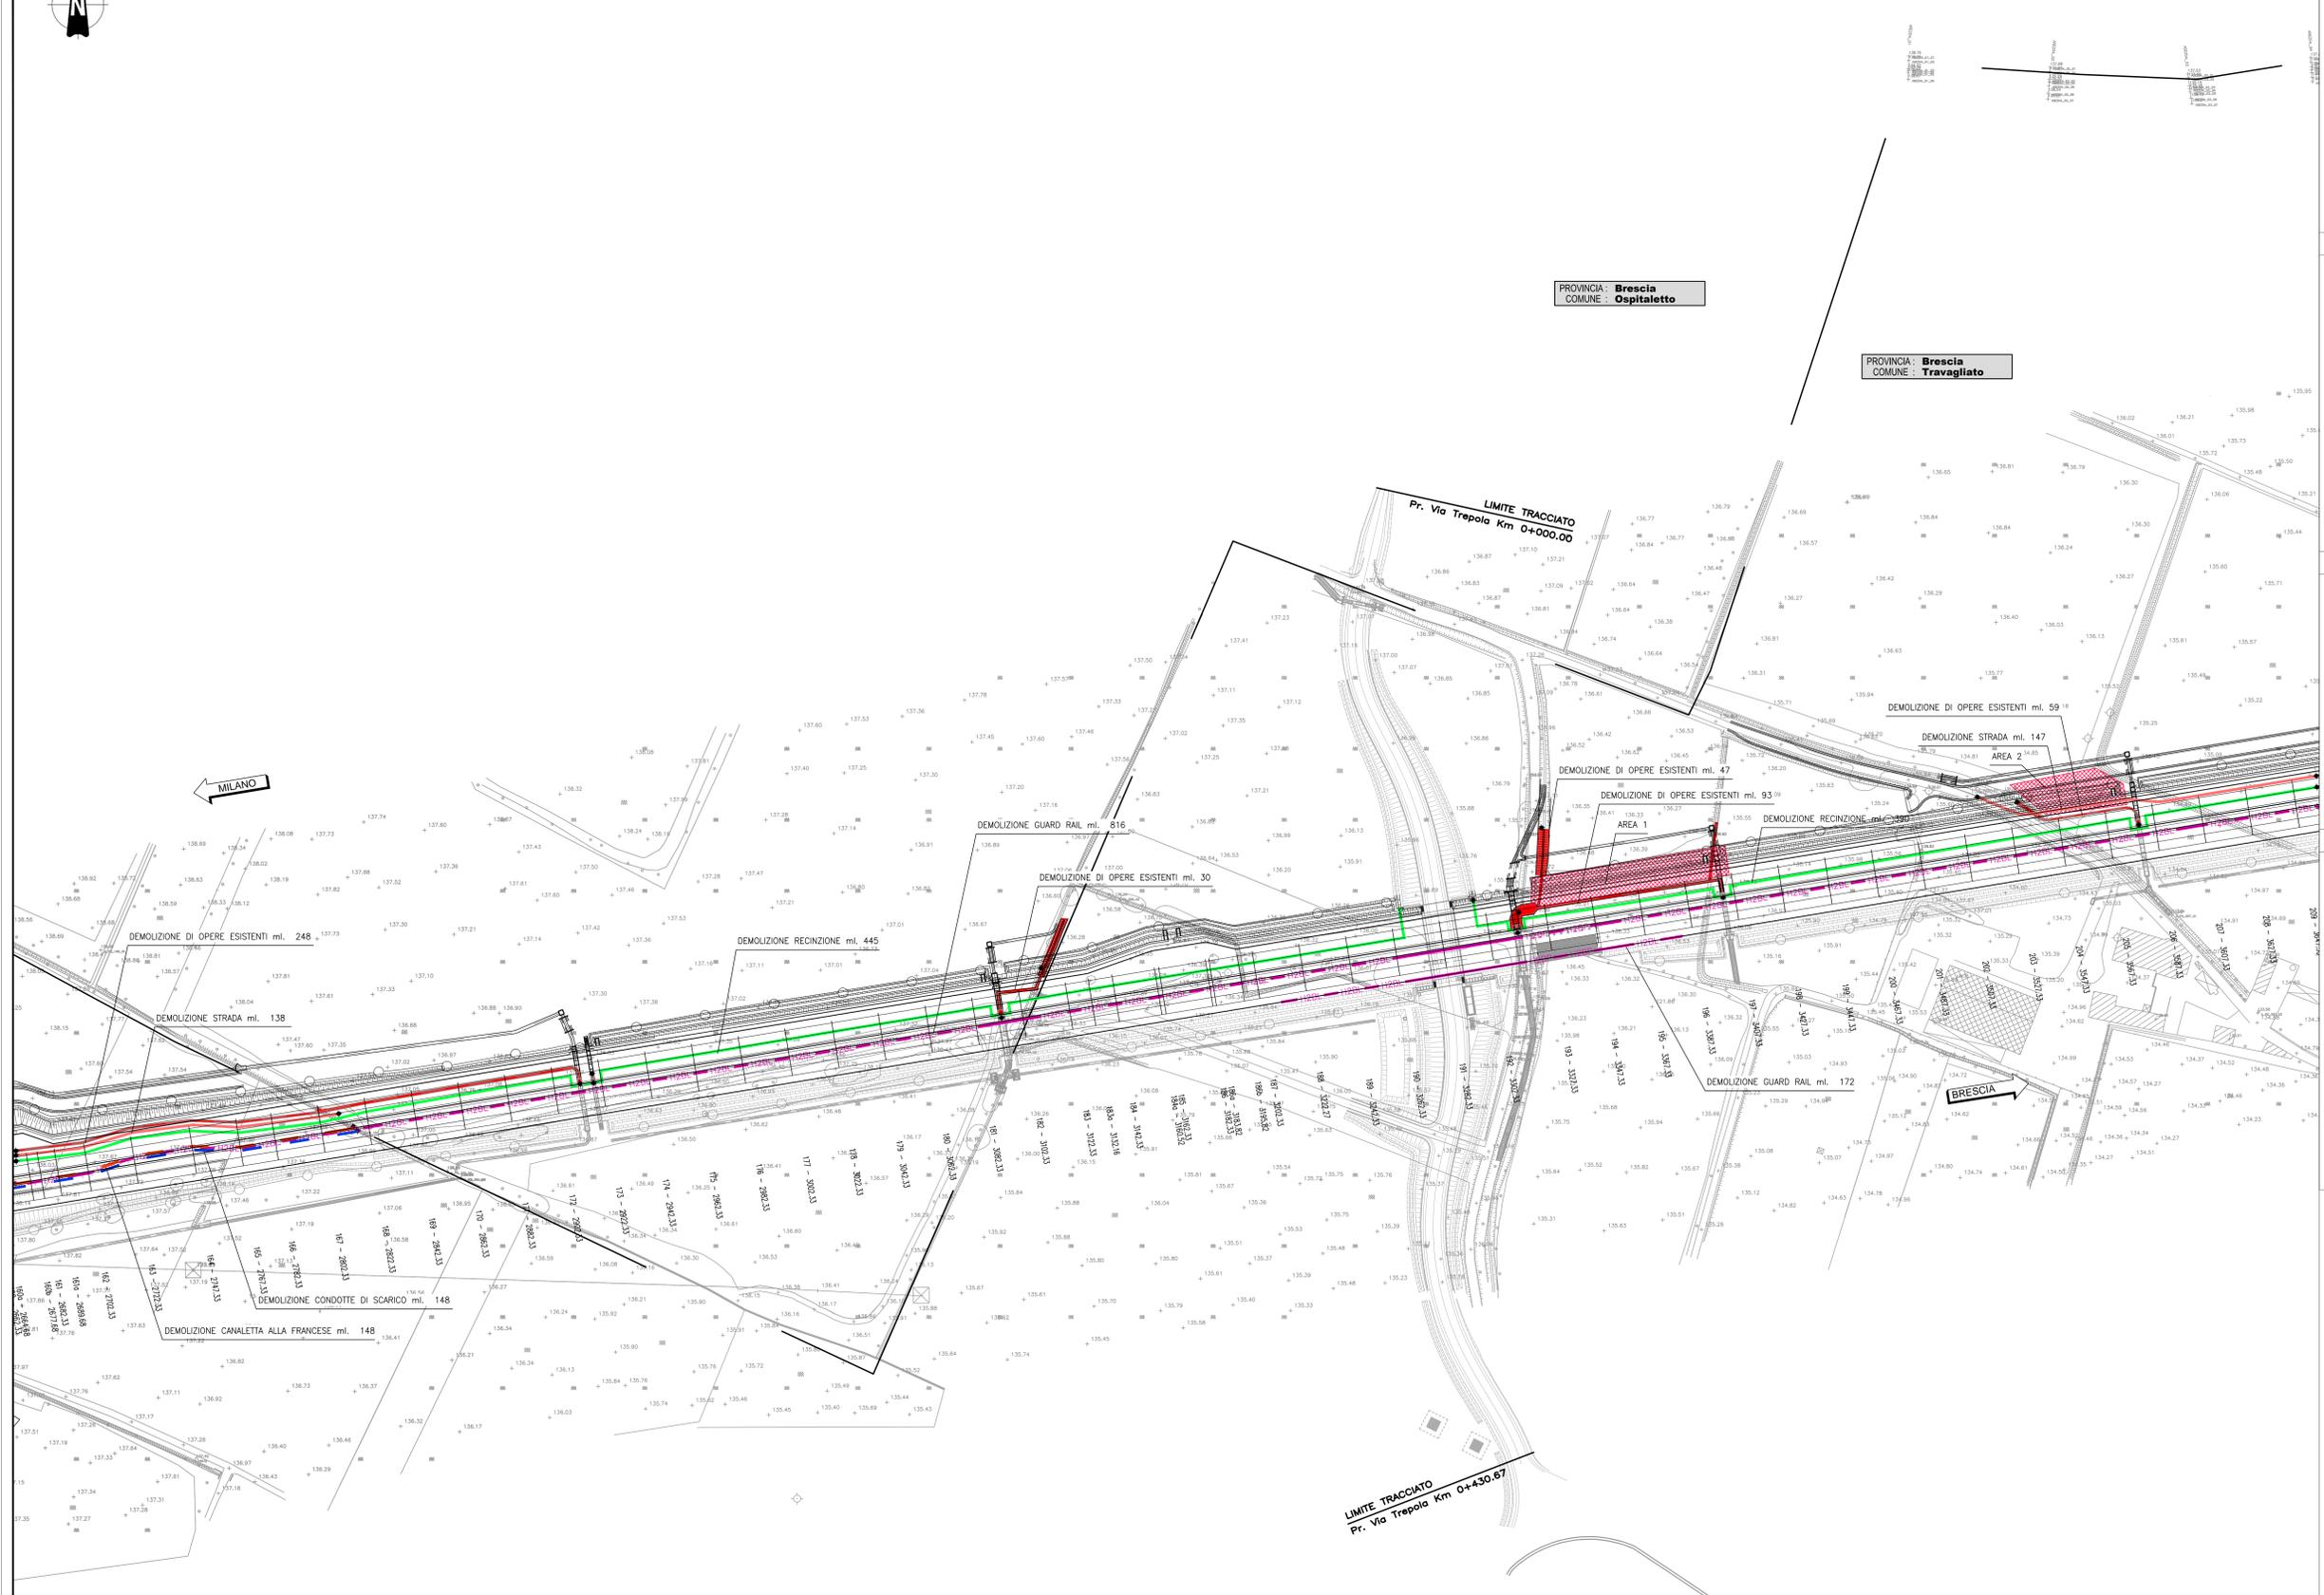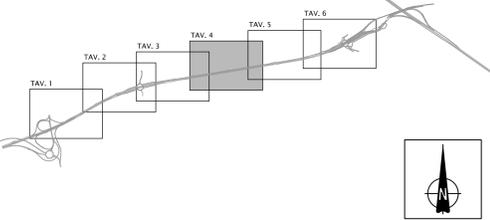

CONCEDENTE: CONCESSIONARI AUTOSTRADALI LOMBARDE

CONCESSIONARIA: SOCIETA' DI PROGETTO BREBEM SPA

CUP E3180500390007

COLLEGAMENTO AUTOSTRADALE DI CONNESSIONE TRA LE CITA' DI BRESCIA E MILANO

PROCEURA AUTORIZZATIVA D. LGS 163/2006 DELIBERA C.I.P.E. DI APPROVAZIONE DEL PROGETTO DEFINITIVO N° 19/2016

INTERCONNESSIONE A35-A4 PROGETTO ESECUTIVO

I-INTERCONNESSIONE
I1-INTERCONNESSIONE A35-A4

DMAX1 - DEMOLIZIONI - RADDOPPIO CARREGGIATA LOTTO DA PRG. 0+820 - 5+060

PLANIMETRIA
TAVOLA 4/6

PROGETTAZIONE: **interconnessione** s.p.a.

IL PROGETTISTA RESPONSABILE INTEGRAZIONE: PRESSIONI SPECIFICHE: **MIRSA PIZZANTI & C. S.p.A.** (C.A.R. - Via Pizzardi, 10 - 20139 Milano)

IN DIRETTORE TECNICO: **MIRSA PIZZANTI & C. S.p.A.** (C.A.R. - Via Pizzardi, 10 - 20139 Milano)

VERIFICA: **APPROVATO BDT**

I.D.		IDENTIFICAZIONE ELABORATO										DATA	
PROGETTO	REVISIONE	NUMERO	ALFA	BETA	GAMMA	DELTA	EPSILON	ZETA	ETA	THETA	IOTA	DATA	REVISIONE
65735	04	PL	E	I	I1	DM	AX1	00	00	004	00	A	00

ELABORAZIONE PROGETTUALE		REVISIONE									
NO.	REV.	DESCRIZIONE	DATA	REDAZIONE	DATA	CONTROLLATO	DATA	APPROVATO	DATA	APPROVATO	DATA
1	1	PROGETTO									

IL CONCEDENTE: CONCESSIONARI AUTOSTRADALI LOMBARDE

IL CONCESSIONARIO: SOCIETA' DI PROGETTO BREBEM SPA