PLANIMETRIA CORDOLO BARRIERE ANTIRUMORE – parte 1
SCALA 1:200

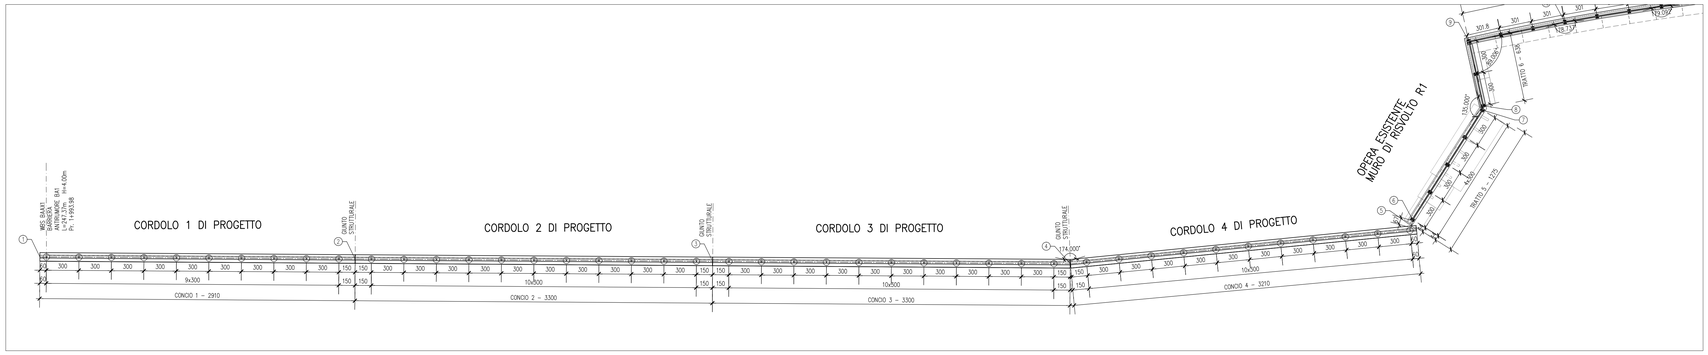

SEZIONE TIPO CORDOLO – parte 1
SCALA 1:20

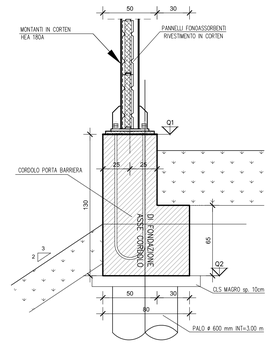

PLANIMETRIA CORDOLO BARRIERE ANTIRUMORE – parte 2
SCALA 1:200

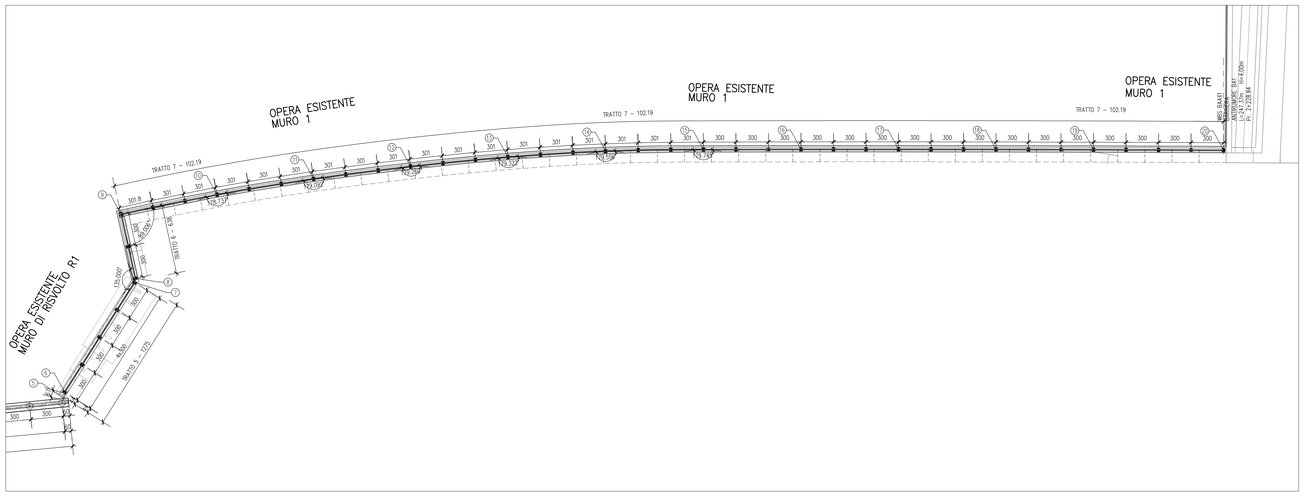

Coordinate limiti conci cordolo				
	X	Y	Q1	Q2
1	3466635.2	6509682.2	140.10	138.80
2	3466663.9	6509687.0	140.10	138.80
3	3466696.5	6509692.5	140.22	138.92
4	3466729.0	6509698.0	140.02	138.72
5	3466759.9	6509706.7	140.02	138.72
Coordinate centro montante				
	X	Y	QUOTA SOMMITA' MURO	
6	3466759.4	6509707.5	141.02	
7	3466764.0	6509718.6	141.02	
8	3466764.0	6509719.0	141.02	
9	3466761.7	6509724.6	141.025	
10	3466770.1	6509727.9	141.15	
11	3466776.6	6509730.9	141.255	
12	3466787.3	6509733.6	141.36	
13	3466796.0	6509736.0	141.42	
14	3466804.7	6509738.1	141.42	
15	3466813.6	6509739.8	141.42	
16	3466822.5	6509741.4	141.42	
17	3466831.3	6509742.9	141.42	
18	3466840.2	6509744.5	141.42	
19	3466849.1	6509746.0	141.42	
20	3466860.9	6509748.0	141.42	

SEZIONE TIPO SU MURO – parte 2
SCALA 1:20

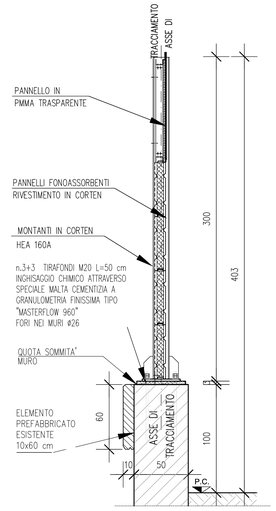

PARTICOLARE A
ELEMENTO DI COLLEGAMENTO TRA LA BARRIERA SU MURO ESISTENTE E LA BARRIERA SU CORDOLO

PARTICOLARE A – PROSPETTO
SCALA 1:10

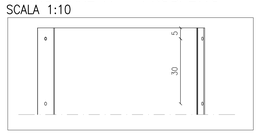

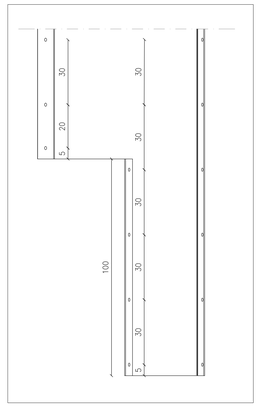

PARTICOLARE A – PLANIMETRIA
SCALA 1:10

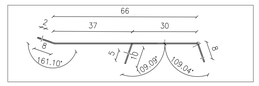

KEYPLAN DEI DETTAGLI
SCALA 1:100

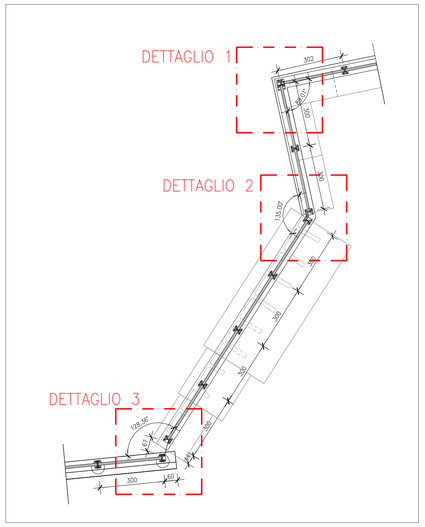

DETTAGLIO 1 – PLANIMETRIA
SCALA 1:10

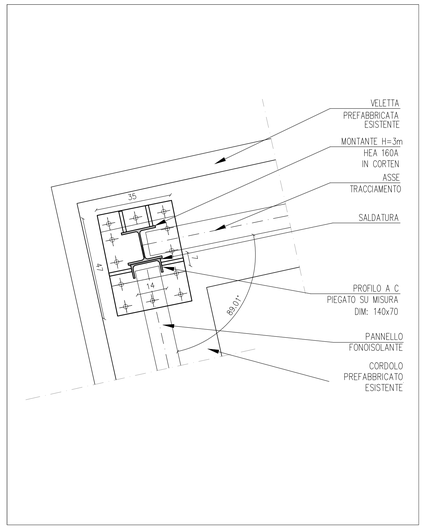

DETTAGLIO 2 – PLANIMETRIA
SCALA 1:10

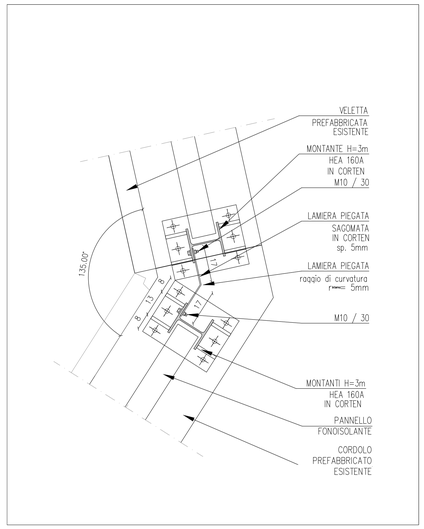

DETTAGLIO 3 – PLANIMETRIA
SCALA 1:10

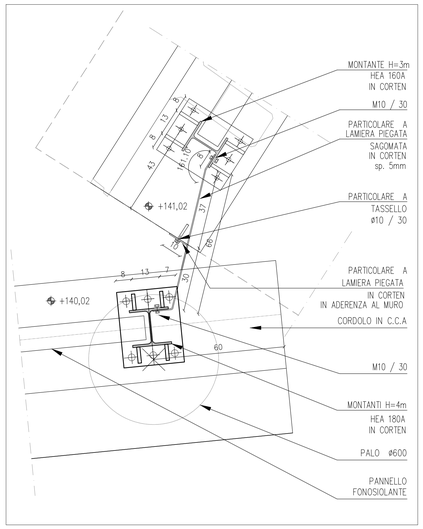

ELABORATI DI RIFERIMENTO

DESCRIZIONE	CODICE

NOTE

LEGENDA

CARATTERISTICHE DEI MATERIALI

CONCEDENTE: CONCESSIONI AUTOSTRADALI LOMBARDE

CONCESSIONARIA: SOCIETÀ DI PROGETTO BREBEMI SPA

CUP E31B05000390007

COLLEGAMENTO AUTOSTRADALE DI CONNESSIONE TRA LE CITTA' DI BRESCIA E MILANO

PROCEDURA AUTORIZZATIVA D. LGS 163/2006
DELIBERA C.I.P.E. DI APPROVAZIONE DEL PROGETTO DEFINITIVO N° 19/2016

INTERCONNESSIONE A35-A4 PROGETTO ESECUTIVO

I - INTERCONNESSIONE
I1 - INTERCONNESSIONE A35-A4
BAAX1 - BARRIERE ANTIRUMORE - RADDOPPIO CARREGGIATA LOTTO 0A PROG. 0+820 - 5+060
BA2 DA PROG. 1+994 A 2+229
CARPENTERIA TRACCIAMENTO E DETTAGLI

PROGETTAZIONE: interconnessione SCARL

IL PROGETTISTA RESPONSABILE INTEGRAZIONE PRESTAZIONI SPECIALISTICHE
IMPRESA PIZZAROTTI e C. S.p.A.
Dott. Ing. Vittorio MESSINA
Ordine degli Ingegneri di Parma N. 821

IN DIRETTORE TECNICO
IMPRESA PIZZAROTTI e C. S.p.A.
Dott. Ing. Gianni De Rosa
Ordine degli Ingegneri di Potenza N. 631

VERIFICA: APPROVATO SDP

I.D.	IDENTIFICAZIONE ELABORATO																DATA:
	DISEGNO																LUGLIO 2016
65760	04	CP	E	I	I1	BA	AX1	00	00	001	00	A	00				SCALA: VARIE

ELABORAZIONE PROGETTUALE

IL PROGETTISTA:
PIACENTINI INGEGNERI s.r.l.
Dott. Ing. Pier Luigi Piacentini
Ordine degli Ingegneri di Bologna N. 4152

REVISIONE

N.	REV.	DESCRIZIONE	DATA	REDATTO	DATA	CONTROLLATO	DATA	APPROVATO
0	00	EMISSIONE	28/07/2016	PIACENTINI	28/07/2016	MAGRINI	28/07/2016	MAGRINI

IL CONCEDENTE: CONCESSIONI AUTOSTRADALI LOMBARDE

IL CONCESSIONARIO: Società di Progetto BREBEMI SpA

IL PRESENTE DOCUMENTO NON POTRA' ESSERE COPIATO, RIPRODOTTO O ALTRIMENTI PUBBLICATO, IN TUTTO O IN PARTE, SENZA IL CONSENSO SCRITTO DELLA SAP BREBEMI S.P.A.. OGNI UTILIZZO NON AUTORIZZATO SARA' PERSEGUITO A NORMA DI LEGGE
THIS DOCUMENT MAY NOT BE COPIED, REPRODUCED OR PUBLISHED, EITHER IN PART OR IN ITS ENTIRETY, WITHOUT THE WRITTEN PERMISSION OF SAP BREBEMI S.P.A.. UNAUTHORIZED USE WILL BE PROSECUTED BY LAW.