




NODO BARRIERA ESISTENTE E BARRIERA DI PROGETTO - PROSPETTO  
SCALA 1:50

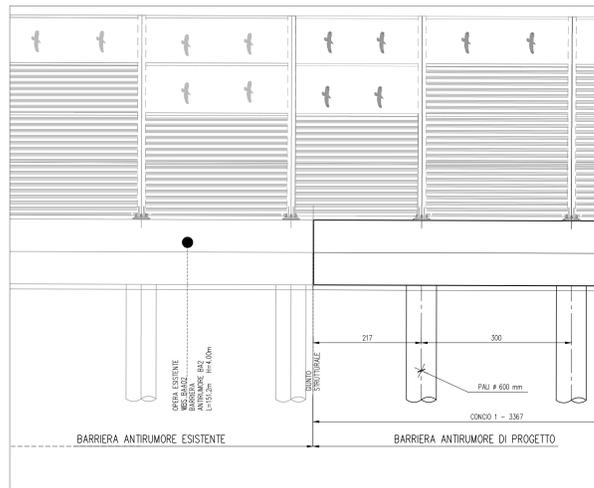


PROSPETTO BARRIERA DI PROGETTO IN CORRISPONDENZA DELL'USCITA DI SICUREZZA  
SCALA 1:50

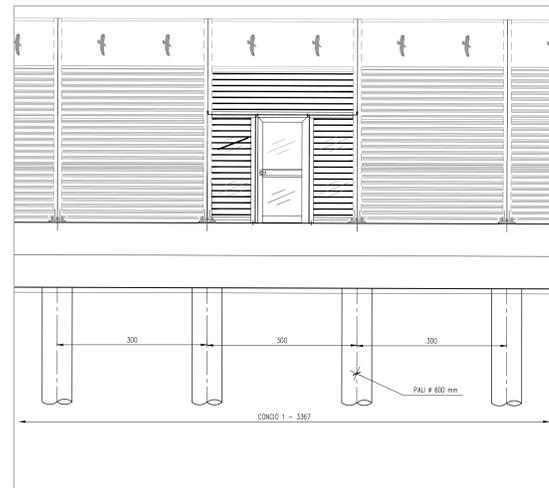


PROSPETTO BARRIERA DI PROGETTO IN CORRISPONDENZA DEGLI SCATOLARI  
SCALA 1:50

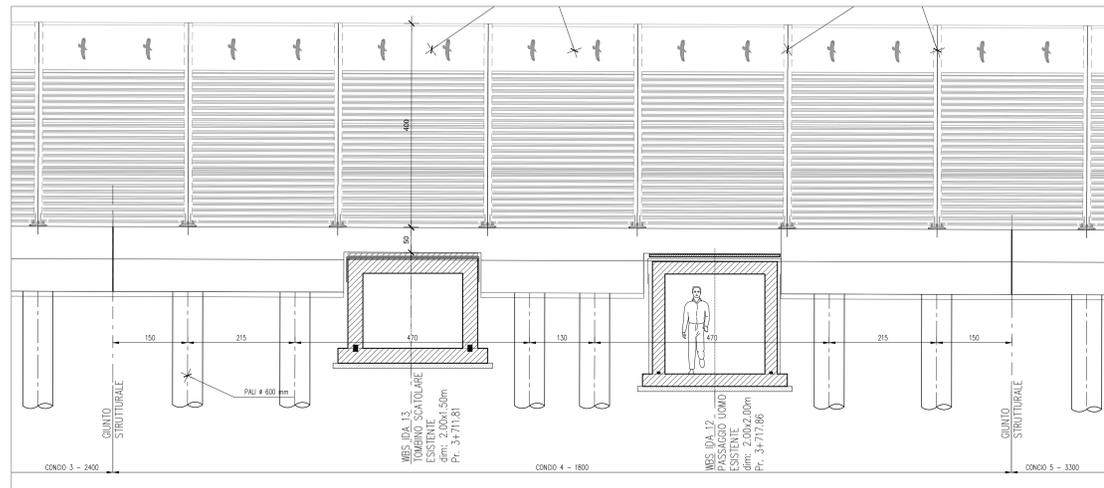


NODO BARRIERA ESISTENTE E BARRIERA DI PROGETTO - PIANTA  
SCALA 1:50

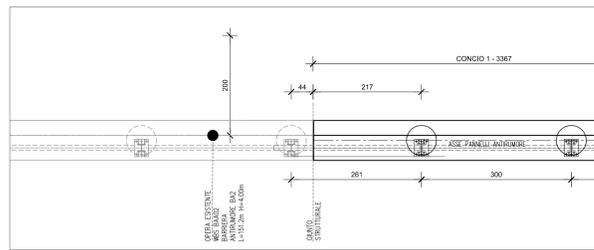


PROSPETTO BARRIERA DI PROGETTO IN CORRISPONDENZA DELL'USCITA DI SICUREZZA  
SCALA 1:50

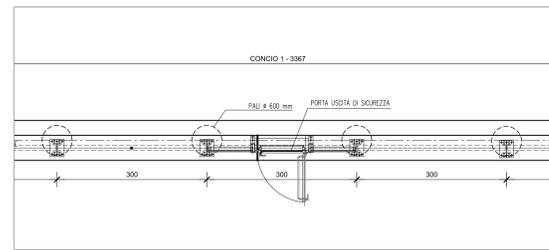


PROSPETTO BARRIERA DI PROGETTO IN CORRISPONDENZA DEGLI SCATOLARI  
SCALA 1:50

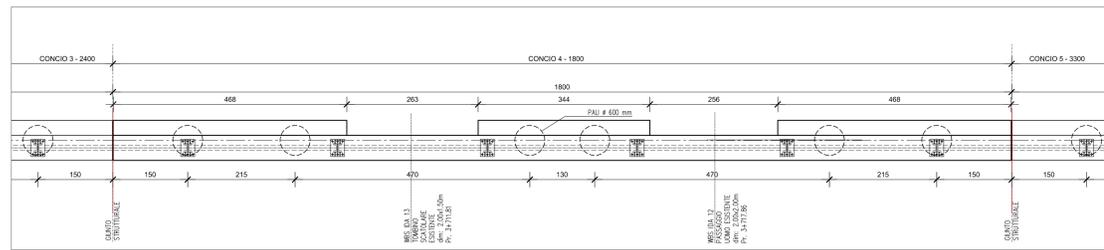


SEZIONE TIPO BARRIERA ANTIRUMORE  
SCALA 1:20

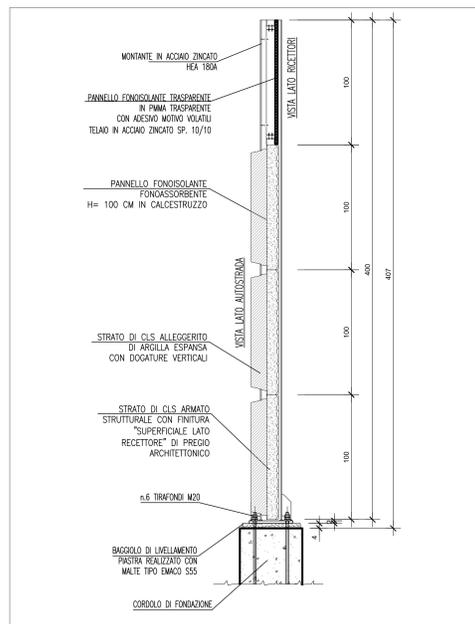


SEZIONE TIPO CORDOLO DI FONDAZIONE BARRIERE ANTIRUMORE  
SCALA 1:20

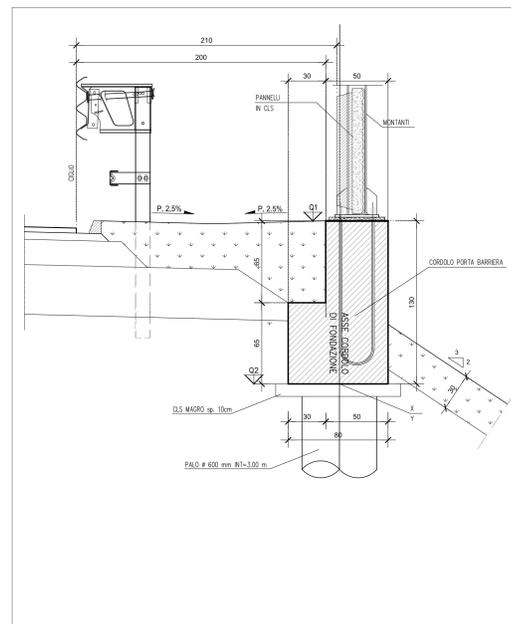

SEZIONE TIPO CORDOLO DI FONDAZIONE BARRIERE ANTIRUMORE - PASSAGGIO EMBRICI  
SCALA 1:20

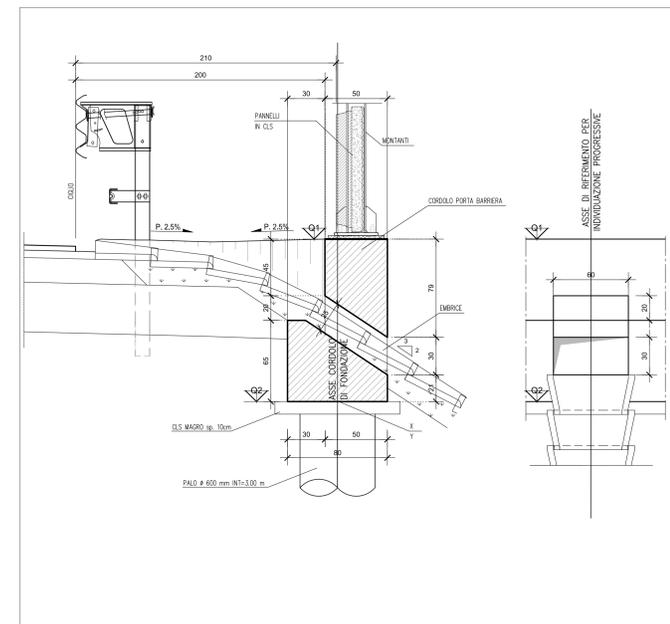

SEZIONE TIPO CORDOLO DI FONDAZIONE BARRIERE ANTIRUMORE  
SCAVALCO TOMBINO IDA12  
SCALA 1:20

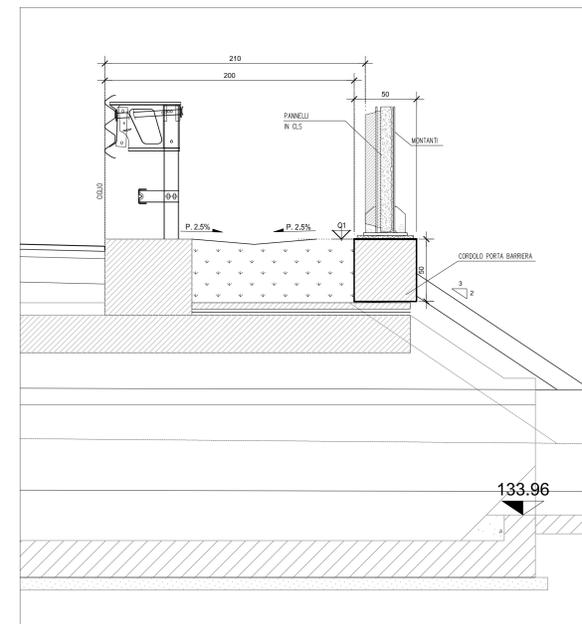

CONCEDENTE  
CONCESSIONI  
AUTOSTRADALI  
LOMBARDE

CONCESSIONARIA  
SOCIETA' DI PROGETTO  
BREBEMI SPA

CUP E31B050039007

COLLEGAMENTO AUTOSTRADALE  
DI CONNESSIONE TRA LE CITTA' DI  
BRESCIA E MILANO

PROCEDURA AUTORIZZATIVA D. LGS 163/2006  
DELIBERA C.I.P.E. DI APPROVAZIONE DEL PROGETTO DEFINITIVO N° 19/2016

**INTERCONNESSIONE A35-A4  
PROGETTO ESECUTIVO**

I - INTERCONNESSIONE  
II - INTERCONNESSIONE A35-A4  
BAAX1 - BARRIERE ANTIRUMORE - RADDOPPIO CARREGGIATA LOTTO DA PRDG. 0+820 - 5+060  
BA3 DA PRDG. 3+615 A 3+816  
PIANTE PROSPETTO E CARPENTERIA

PROGETTAZIONE: **interconnessione** s.p.a.  
N. DIRETTORE TECNICO  
MIRCA PIZZANTI & C. S.p.A.  
Via S. Maria del Sile, 1  
00187 Roma (RM)

VERIFICA: **APPROVATO BDF**

I.D.		IDENTIFICAZIONE ELABORATO										DATA			
65765	04	PT	E	I	II	BA	AX1	00	00	006	00	A	00	15/01/2016	15/01/2016
ELABORAZIONE PROGETTUALE		REVISIONE										DATA			
IL PROGETTISTA PACENTINI INGEGNERI s.r.l. Via S. Maria del Sile, 1 00187 Roma (RM)		DESCRIZIONE		DATA		REDAZIONE		DATA		CONTROLLATO		DATA		APPROVATO	
		DESCRIZIONE		DATA		REDAZIONE		DATA		CONTROLLATO		DATA		APPROVATO	

IL CONCEDENTE  
CONCESSIONI  
AUTOSTRADALI  
LOMBARDE

IL CONCESSIONARIO  
Societa' di Progetto  
BREBEMI SPA