PLANIMETRIA OPERE DI CONSOLIDAMENTO
E PREPARAZIONE AREA DI CANTIERE
SCALA 1:300

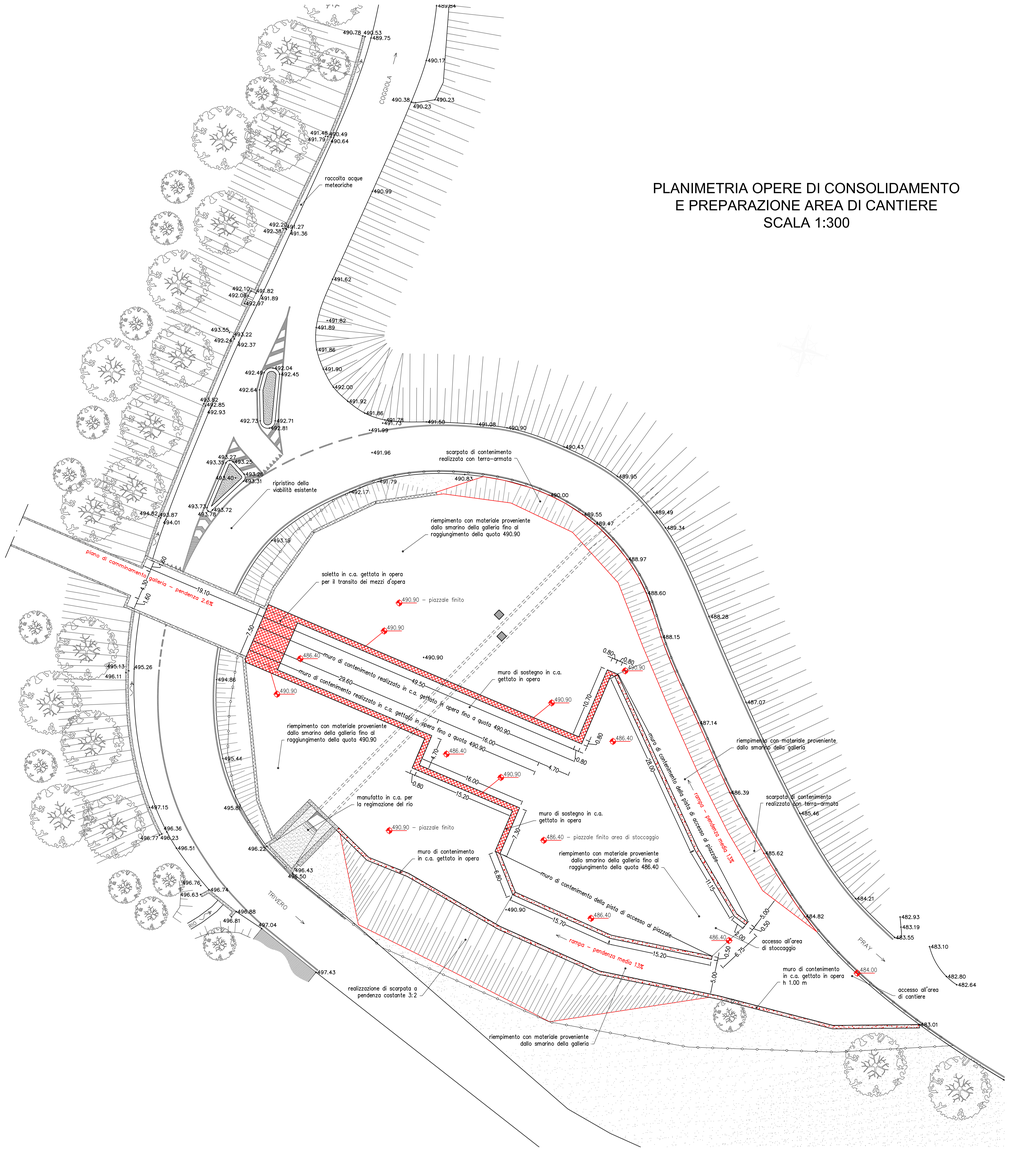

PLANIMETRIA ALLESTIMENTO
E SISTEMAZIONE AREA DI CANTIERE
SCALA 1:300

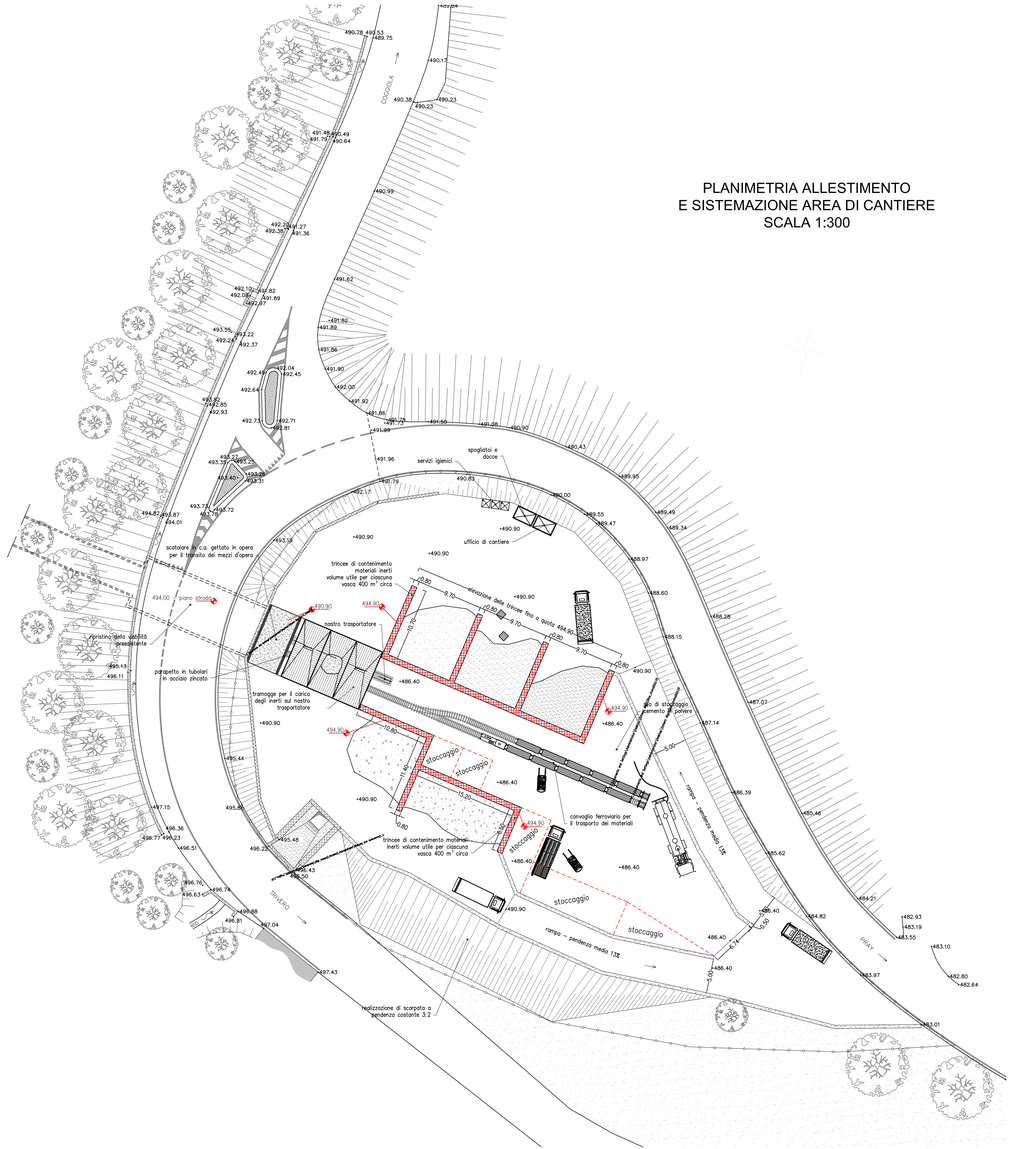

CONSORZIO DI BONIFICA DELLA
BARAGGIA BIELLESE E VERCELLESE

RIFACIMENTO INVASO SUL TORRENTE SESSERA IN SOSTITUZIONE DELL'ESISTENTE PER IL SUPERAMENTO DELLE CRISI IDRICHE RICORRENTI, IL MIGLIORAMENTO DELL'EFFICIENZA IDRICA DEGLI INVASI ESISTENTI SUI TORRENTI RAVASANELLA ED OSTOLA, LA VALORIZZAZIONE AMBIENTALE DEL COMPRENSORIO

DATA PROGETTO: APRILE 2010

AGGIORNAMENTO PROGETTO: -

ATTIVITA' DI PROGETTAZIONE:
STECI s.r.l.
SOCIETA' DI INGEGNERIA
13100 VERCELLI – C.so Libertà, 100
tel./fax 0161/255260 - e-mail: steci@steci.it

IL PROGETTISTA
(Dott. Ing. Domenico CASTELLI)

COLLABORAZIONE:

NUOVA DIGA

CANTIERISTICA DIGA
AREA DI MOVIMENTAZIONE MATERIALE DI GRANERO
PLANIMETRIA FASI COSTRUTTIVE

TAVOLA N. DP03

SCALA DISEGNO: 1:300

PROGETTO DEFINITIVO

PRATICA N. 10/310
ARCH. N. B 80
FILE : 10310-DP03

REVISIONI ELABORATO	N°				
	DATA				
CONTROLLO	FIRMA	DISEGNATORE	CONTROLLO	APPROVAZIONE	
		CdA	M.P.	D.C.	