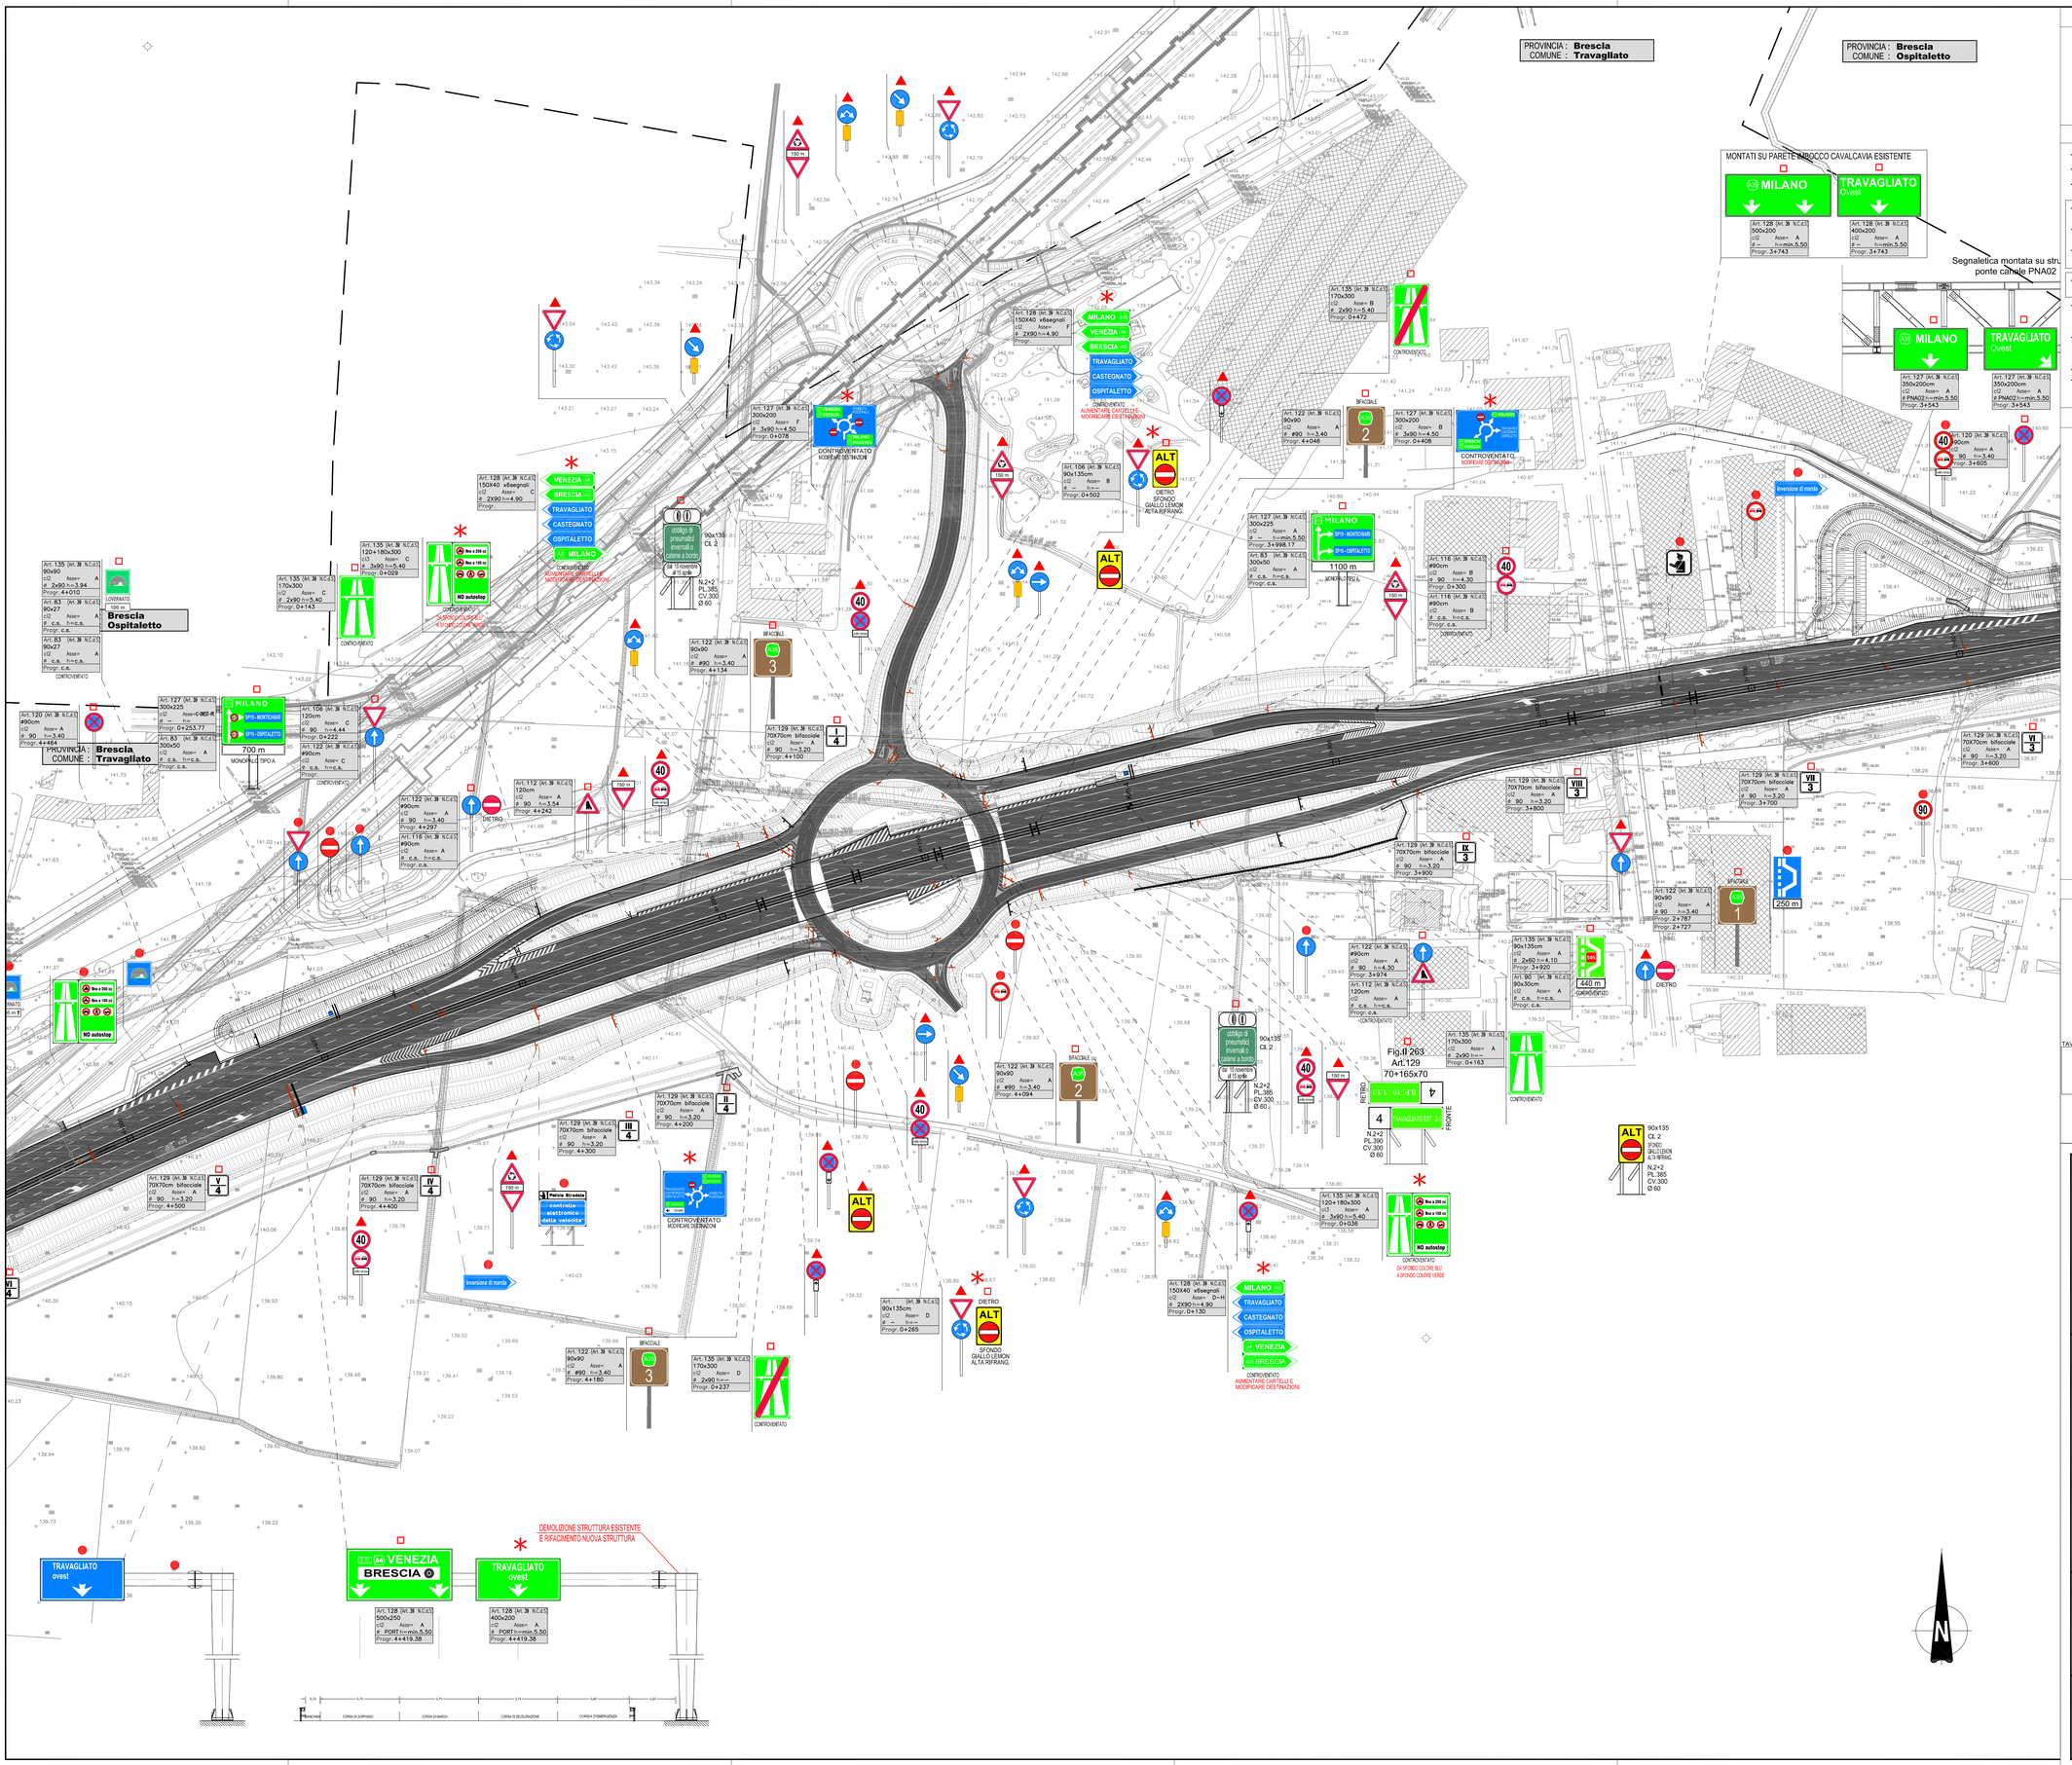
PROVINCIA : Brescia
COMUNE : Travagliato
PROVINCIA : Brescia
COMUNE : Ospitaletto
MONTATI SU PARETE MOCCO CAVALCAVIA ESISTENTE
MILANO
TRAVAGLIATO Ovest
Segnaletica montata su stru
ponte canale PNA02
MILANO
TRAVAGLIATO Ovest
VENEZIA
BRESCIA
TRAVAGLIATO
CASTEGNATO
OSPITALETTO
MILANO
CONTROVENTATO
MODIFICARE DESTINAZIONI
CONTROVENTATO
MODIFICARE DESTINAZIONI
CONTROVENTATO
MODIFICARE DESTINAZIONI