




SEZIONE D-D
SCALA 1:200

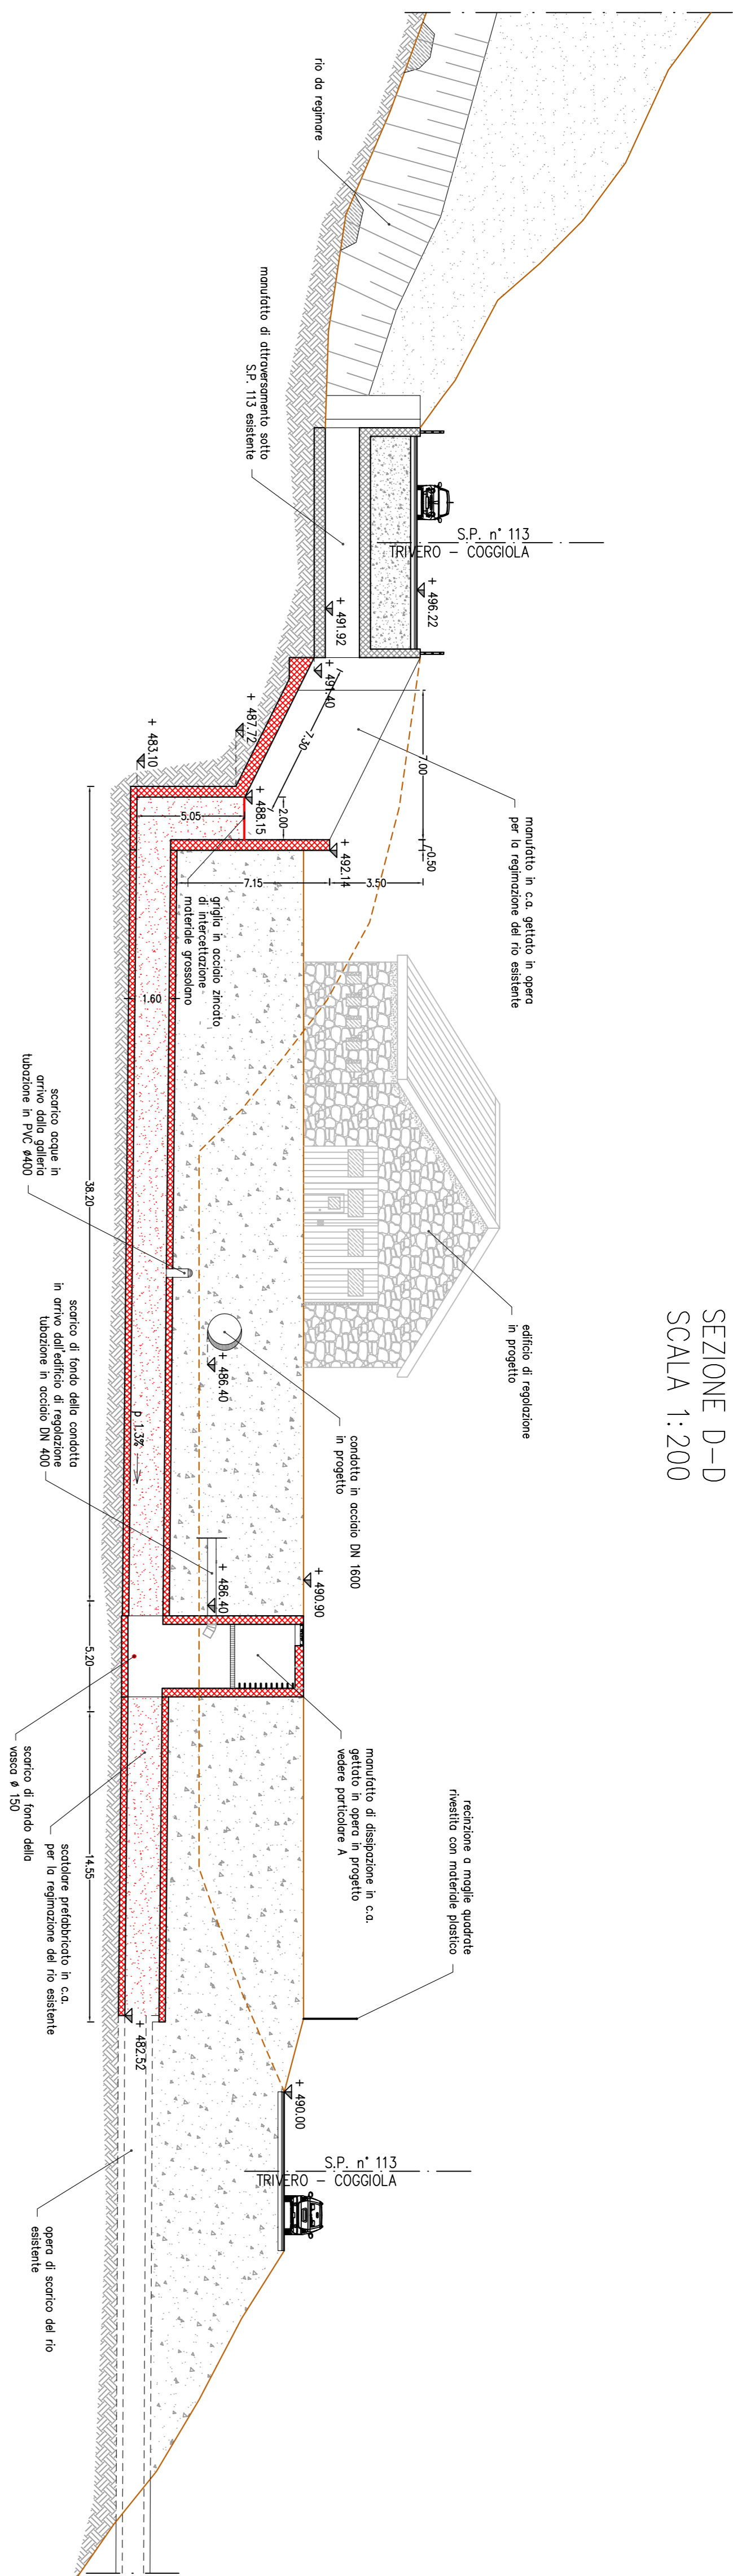


PARTICOLARE A
SEZIONE H-H
SCALA 1:100

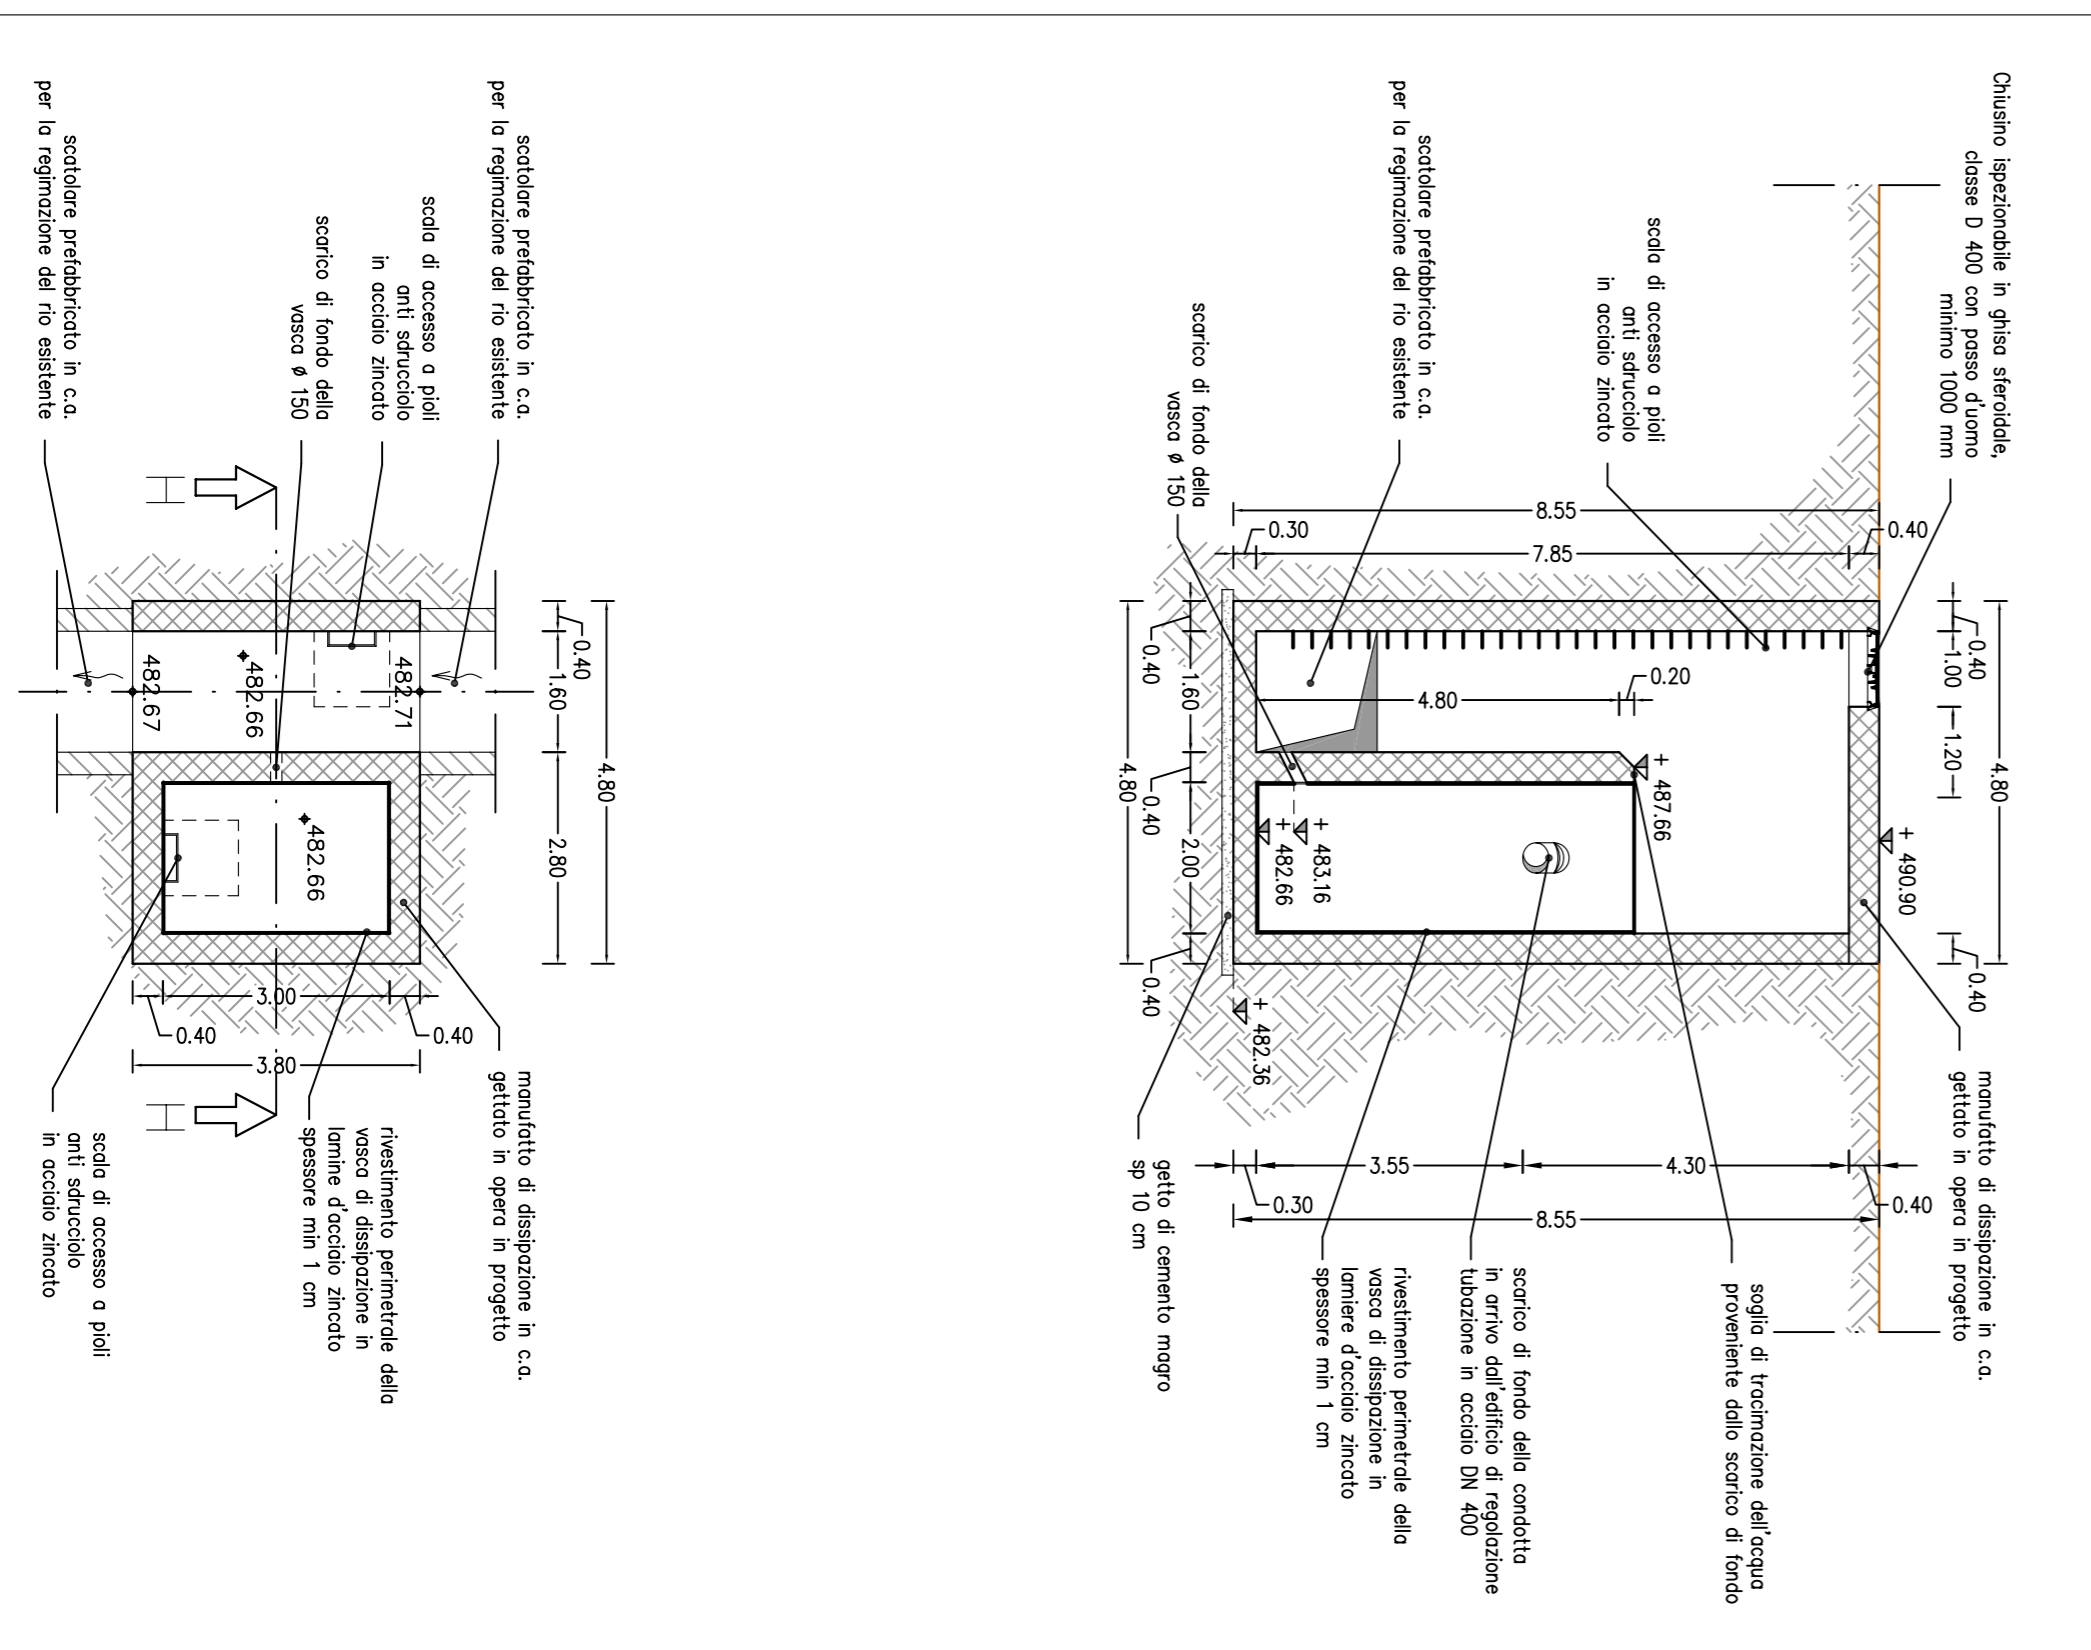


SEZIONE C-C
REALIZZAZIONE DEVIAZIONE STRADALE
PRIMA FASE
SCALA 1:200

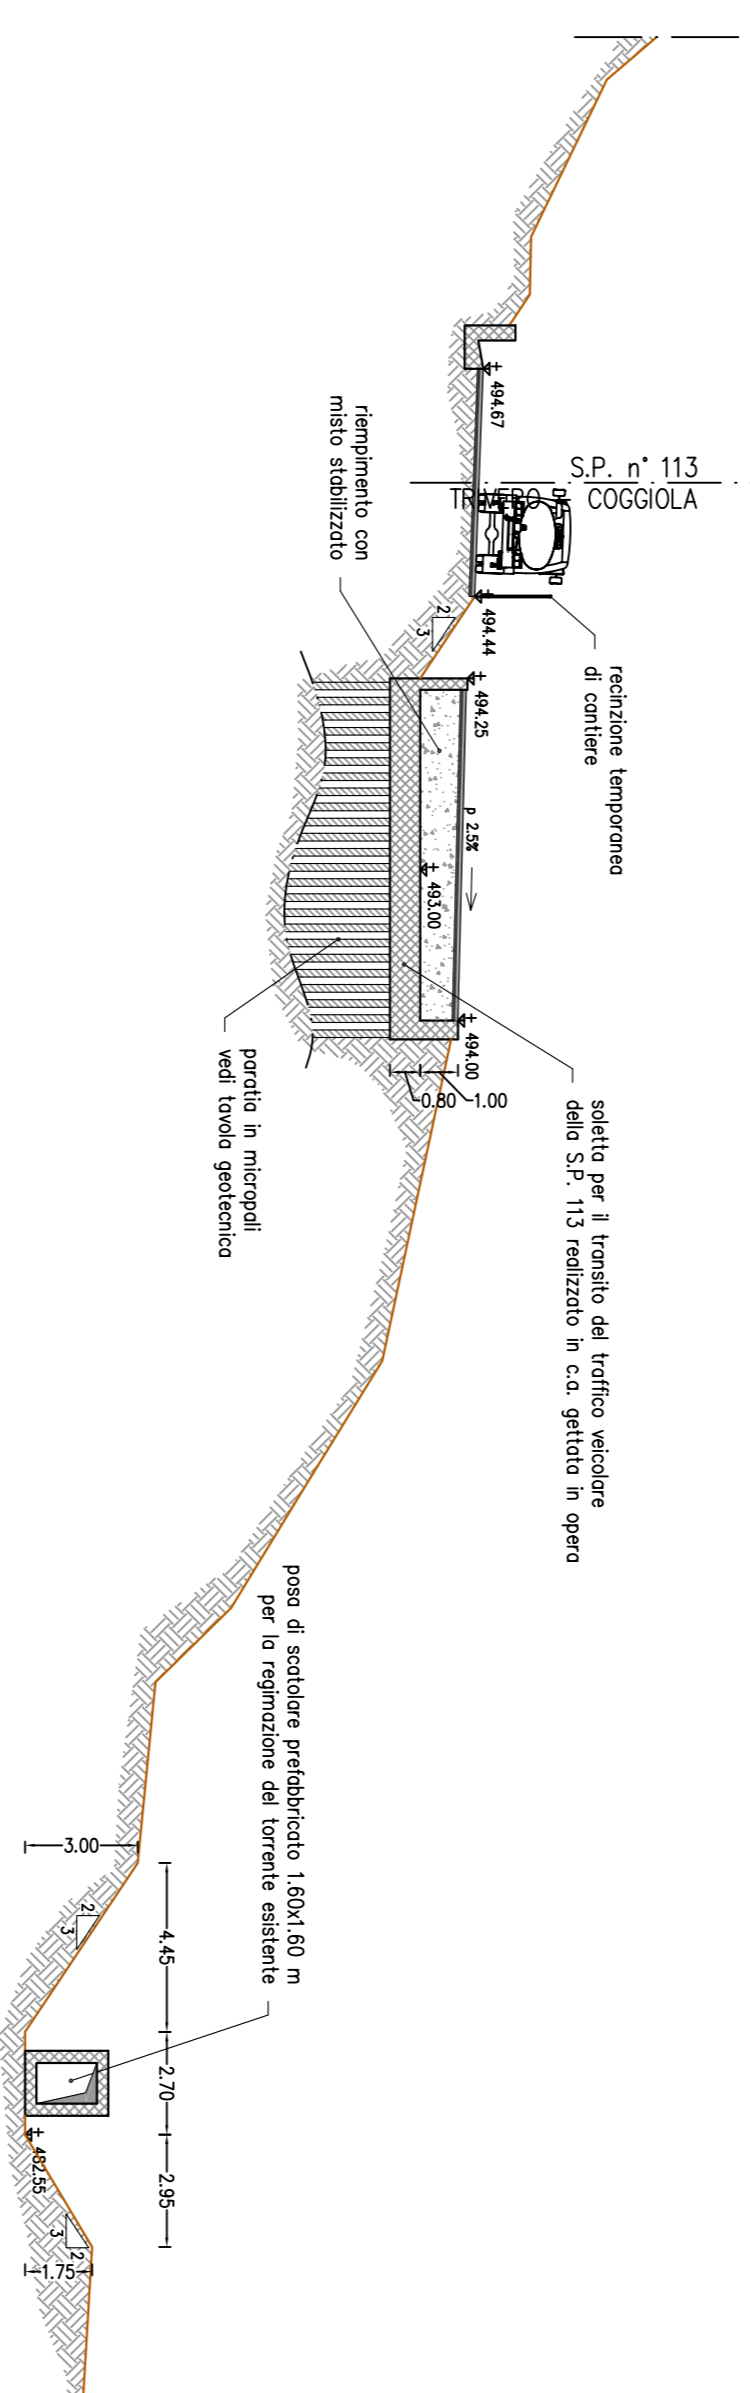


SEZIONE C-C
REALIZZAZIONE DEVIAZIONE STRADALE
SECONDA FASE
SCALA 1:200

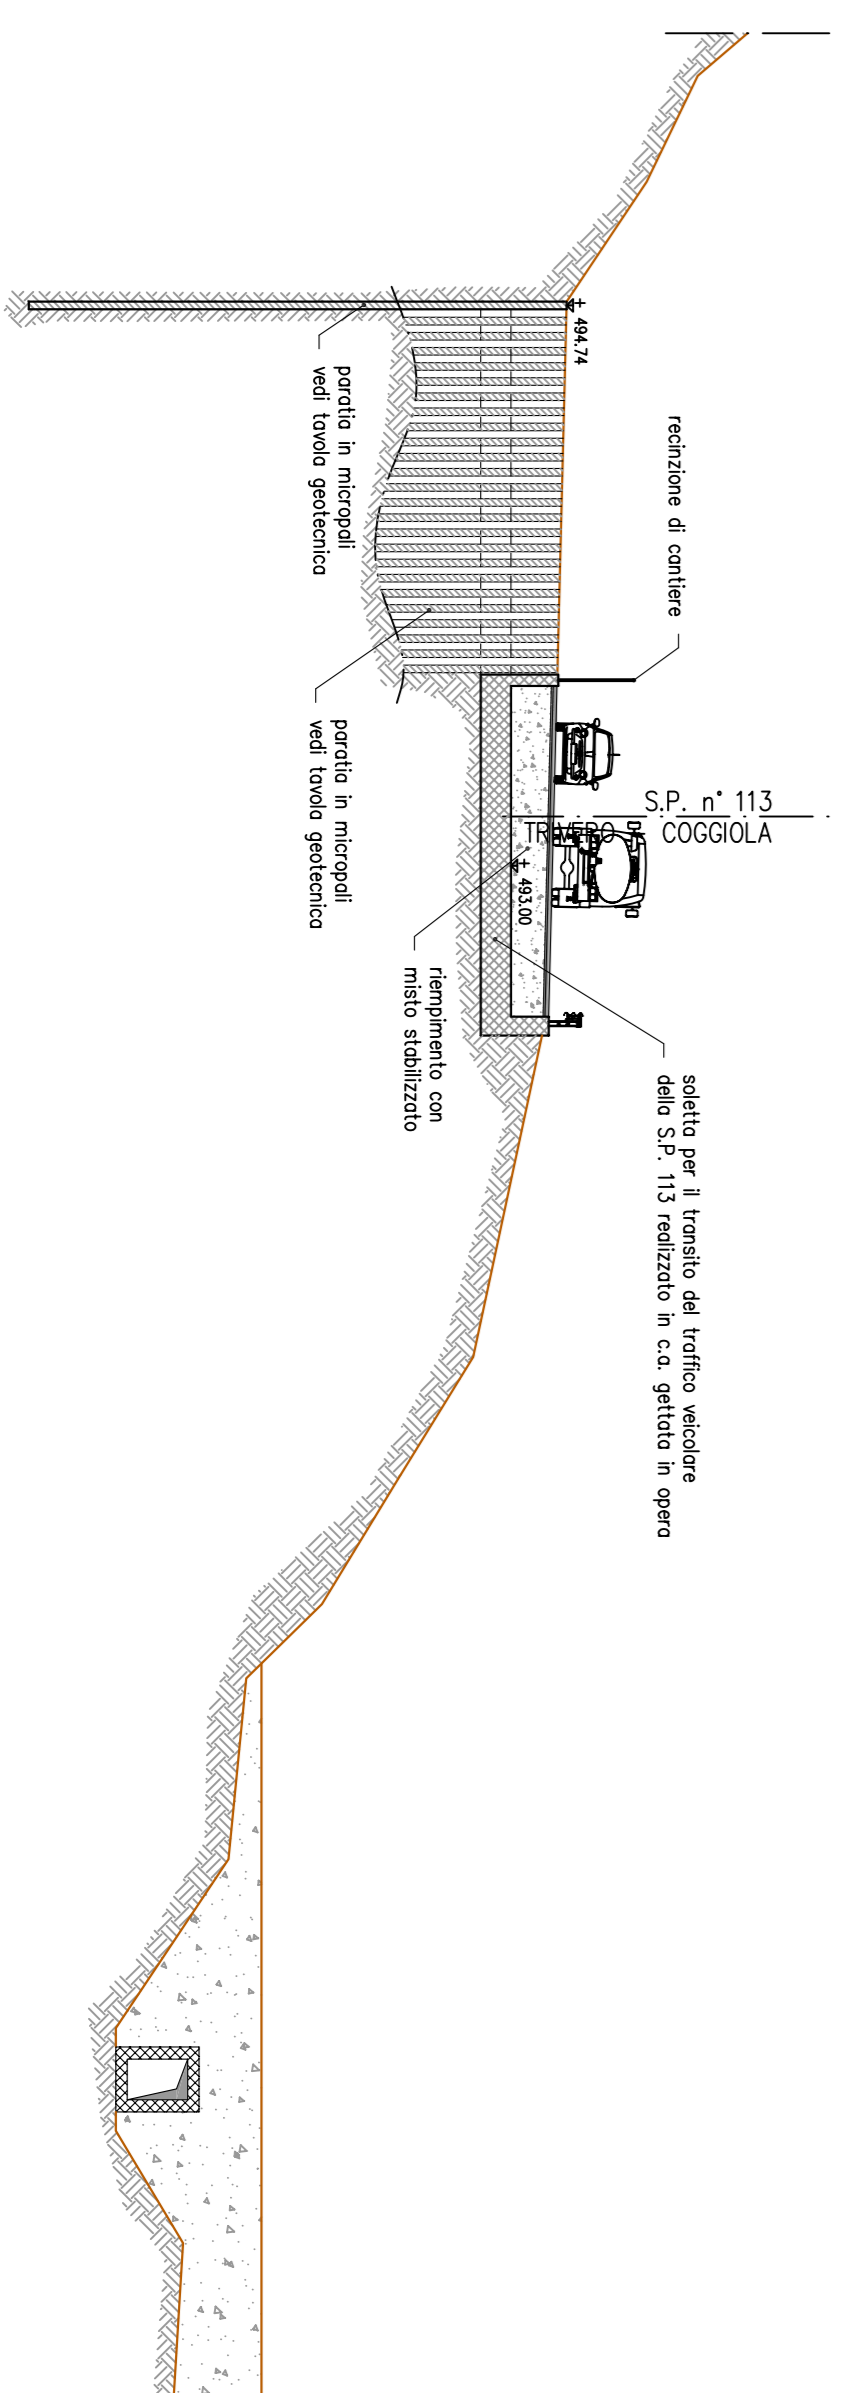

PLANIMETRIA AREA DI CANTIERE
SCALA 1:500

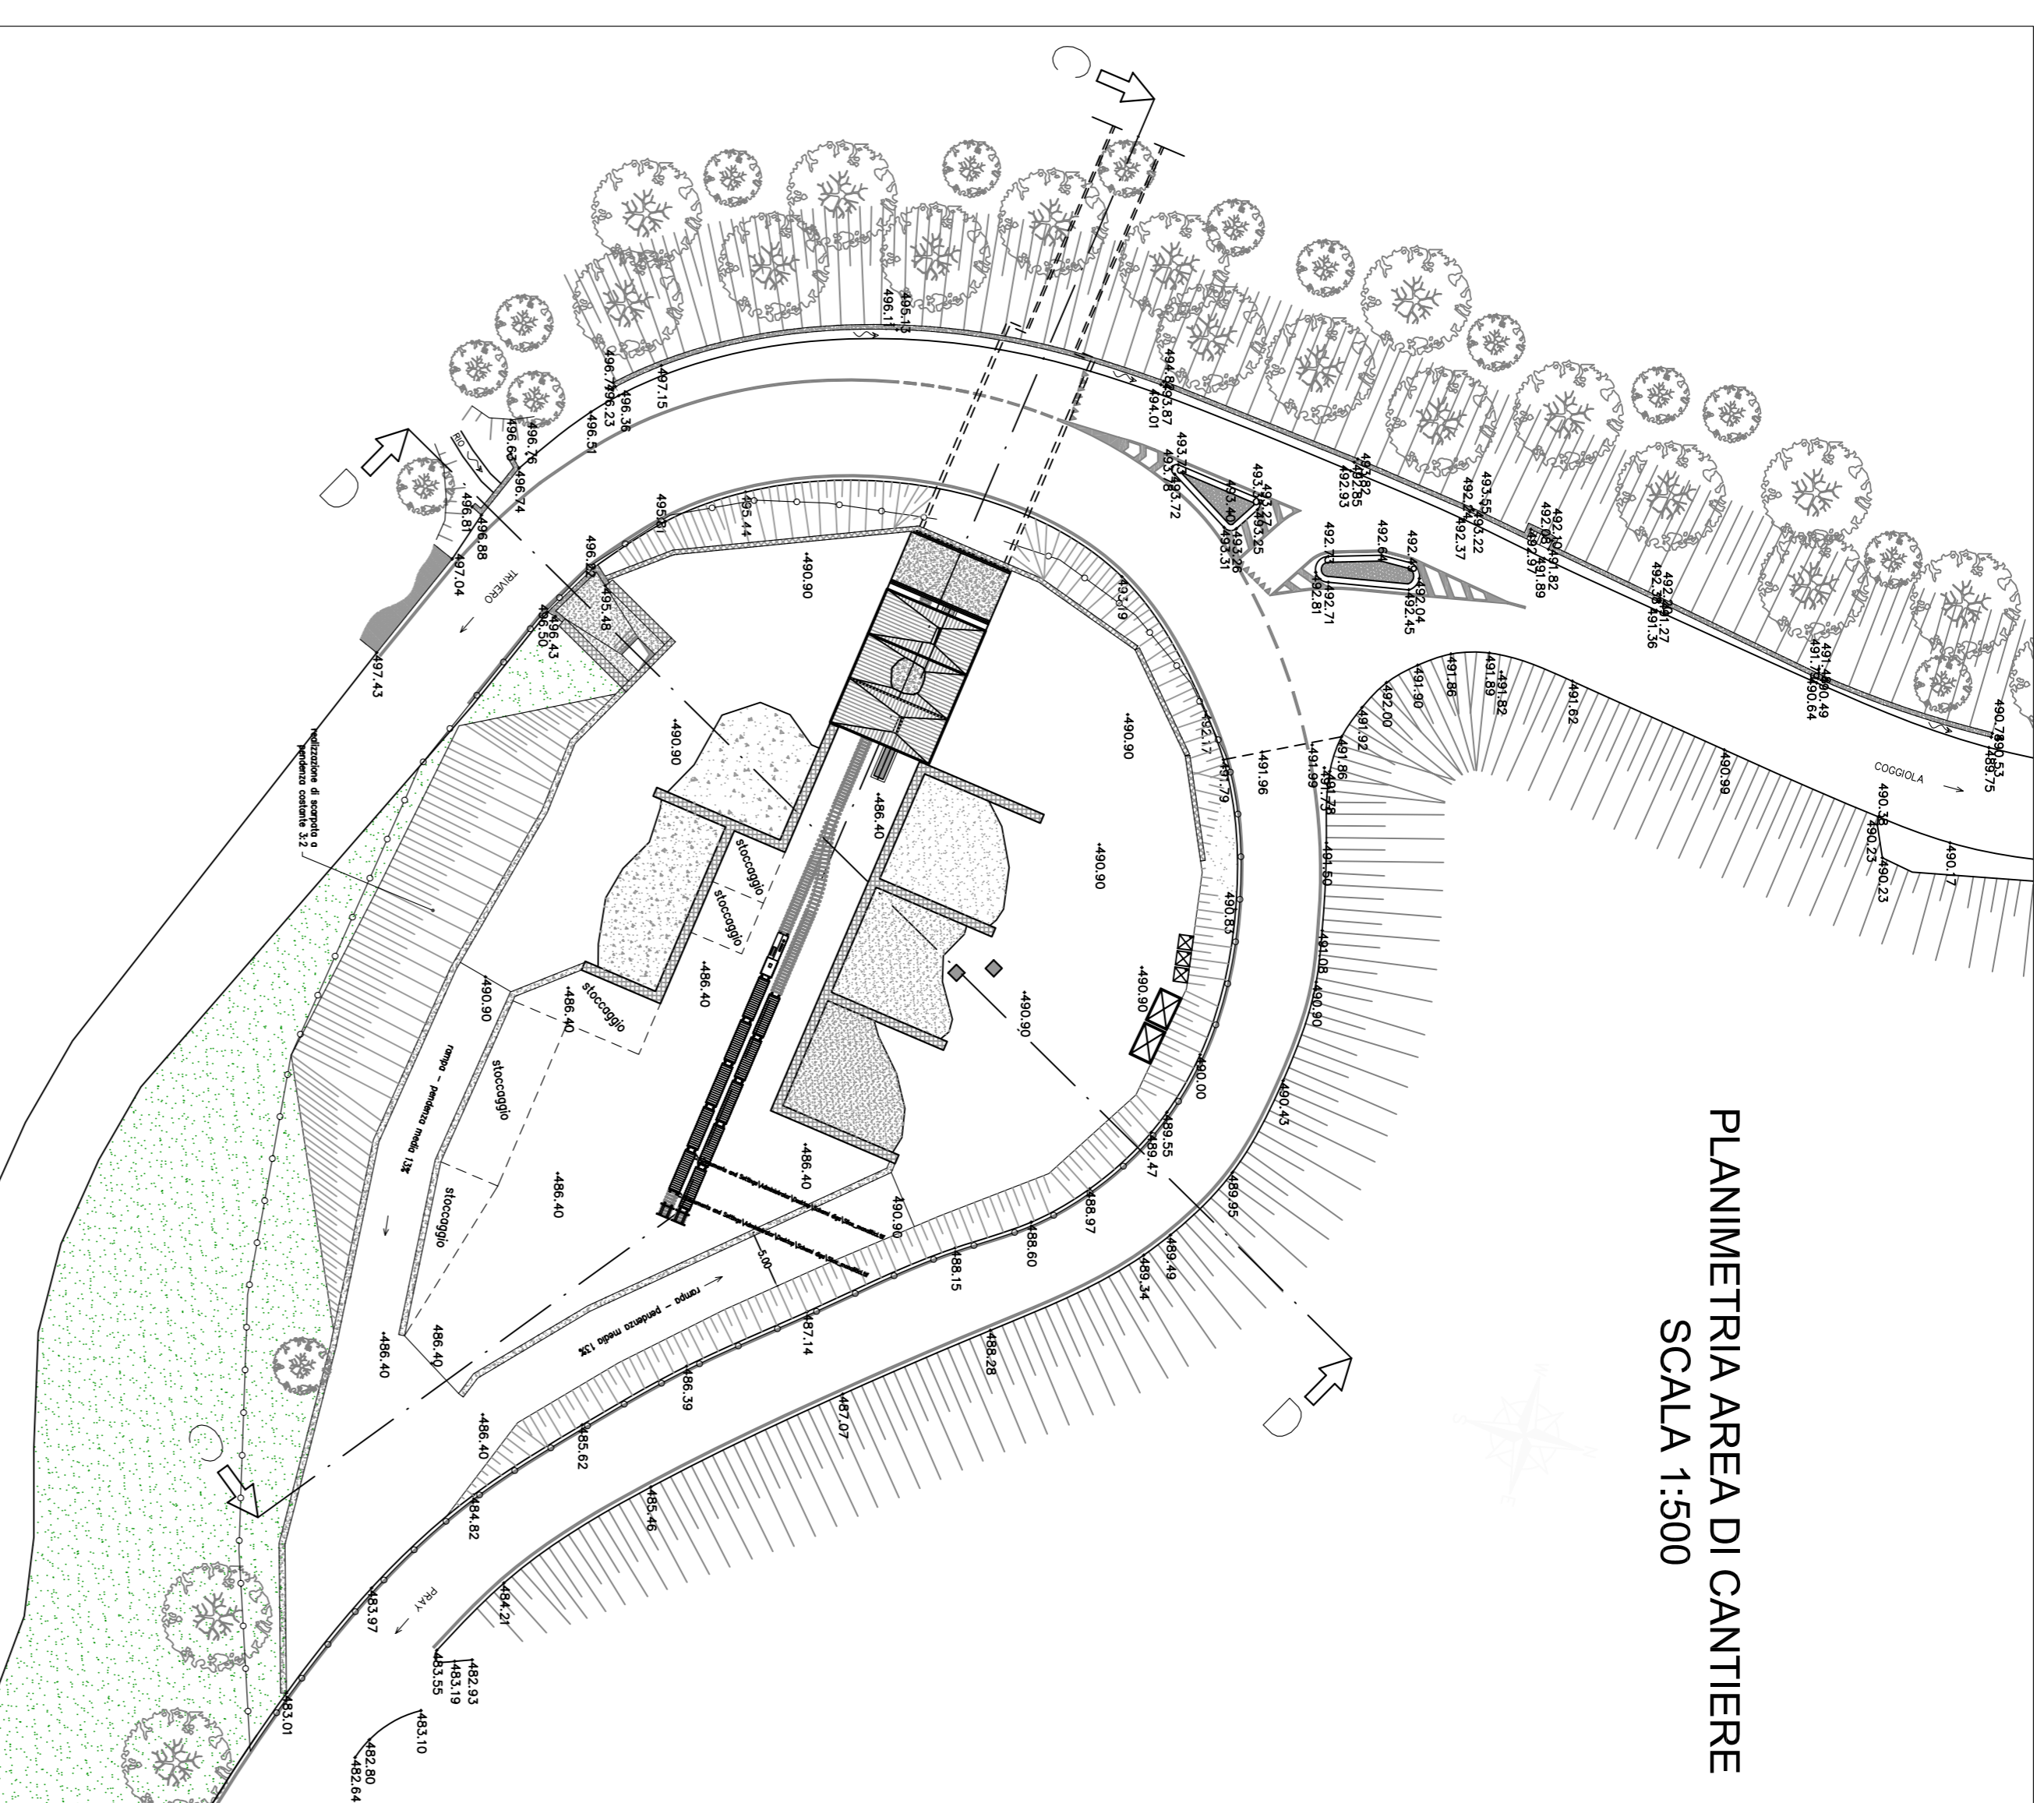

SEZIONE C-C
REALIZZAZIONE DEVIAZIONE STRADALE
TERZA FASE
SCALA 1:200

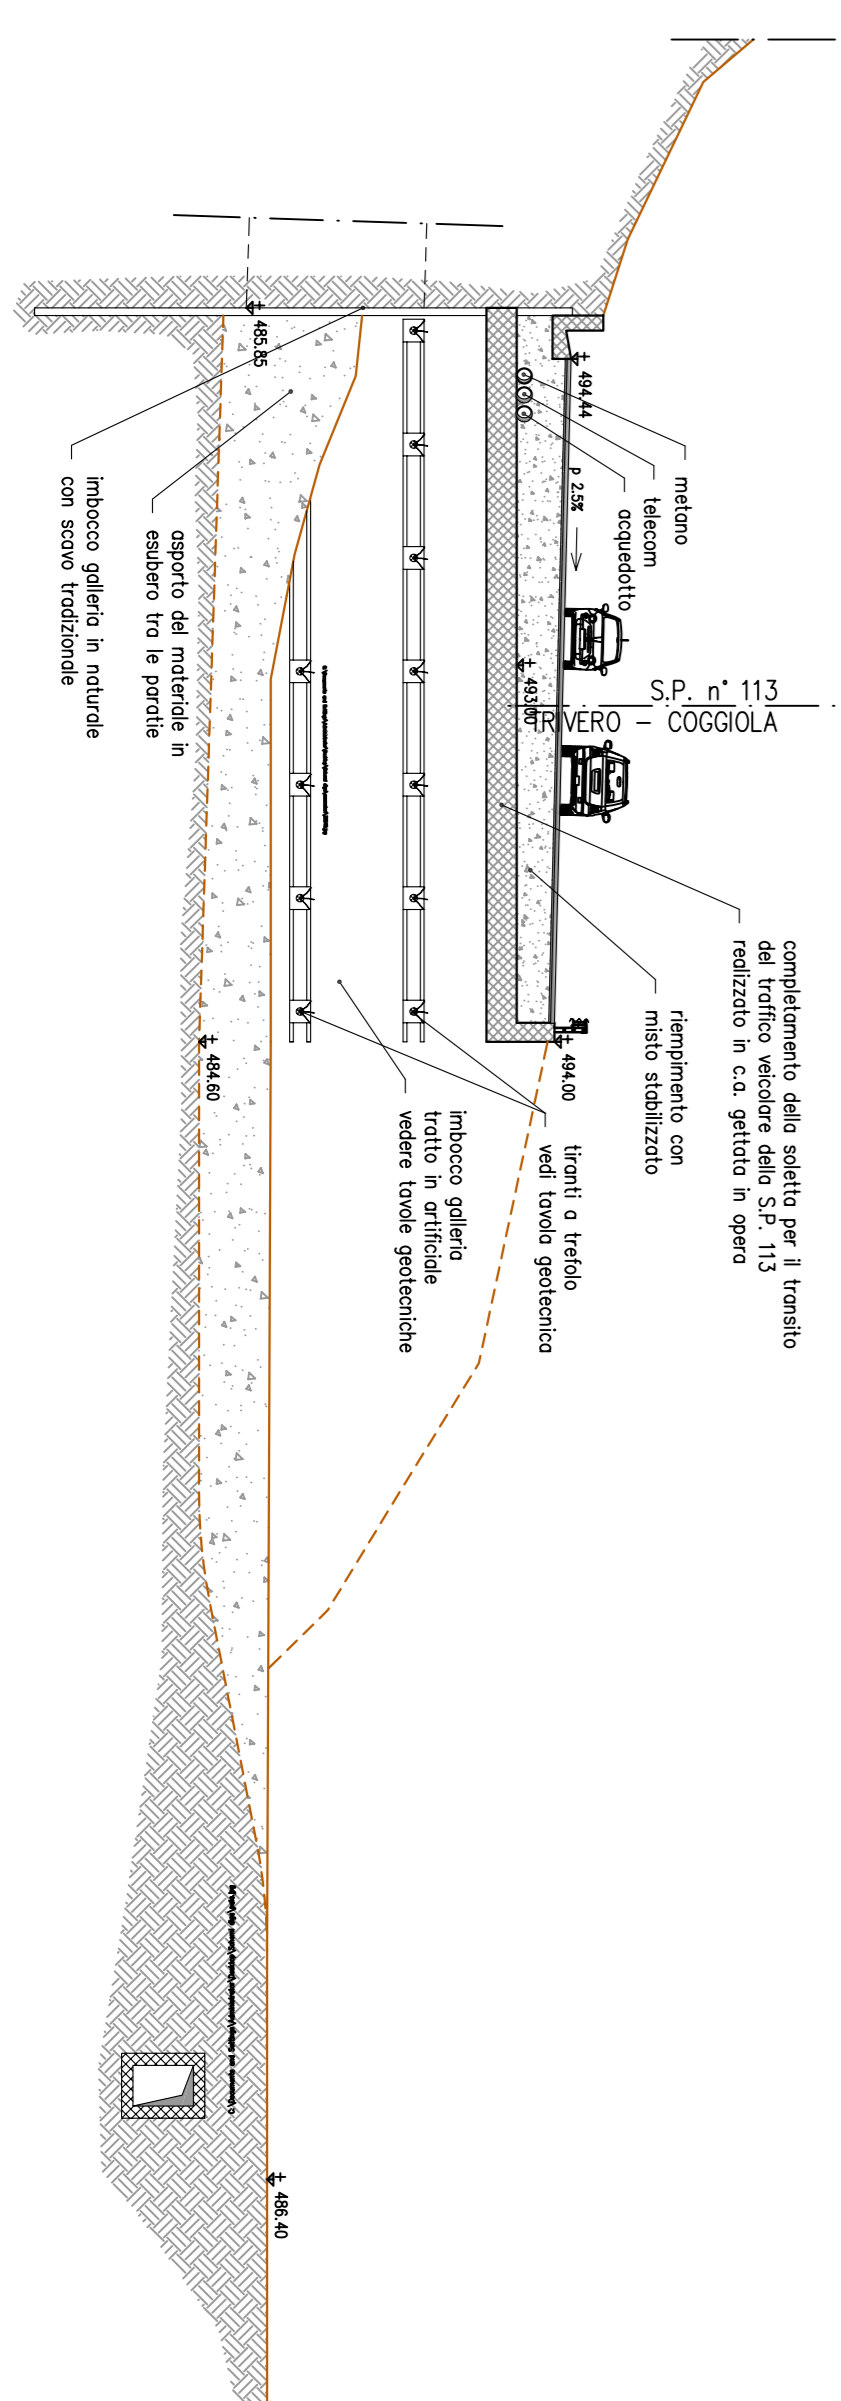

CONSORZIO DI BONIFICA DELLA
BARAGGIA BIELLESE E VERCELLESE

RIFACIMENTO INVASO SUL TORENTE SCSSESA IN SOSTITUZIONE
DELL'ESISTENTE PER IL SUPERAMENTO DELLE CRISI
IDRICHE RICORRENTI, IL MIGLIORAMENTO DELL'EFFICIENZA IDRICA
DEGLI INVASI ESISTENTI SUI TORENTI RAVASANELLA ED OSTOLA,
LA VALORIZZAZIONE AMBIENTALE DEL COMPRESORIO

NUOVA DIGA

CANTIERISTICA DIGA
AREA DI MONTENARAZIONE MATERIALE
PLANIMETRIA E SEZIONI

DATA PROGETTO	APRILE 2010
APPROVAZIONE	
PROGETTO DEFINITIVO	
REVISIONI	
ELABORATO	
CONTRATTO	

STECI S.p.A.
SOCIETA' DI INGEGNERIA
VIA S. PIETRO 10
10121 TORINO
TEL. 011/2610000
WWW.STECI.IT