




PROSPETTO BARRIERA IN CORRISPONDENZA TOMBINO SCATOLARE
SCALA 1:50

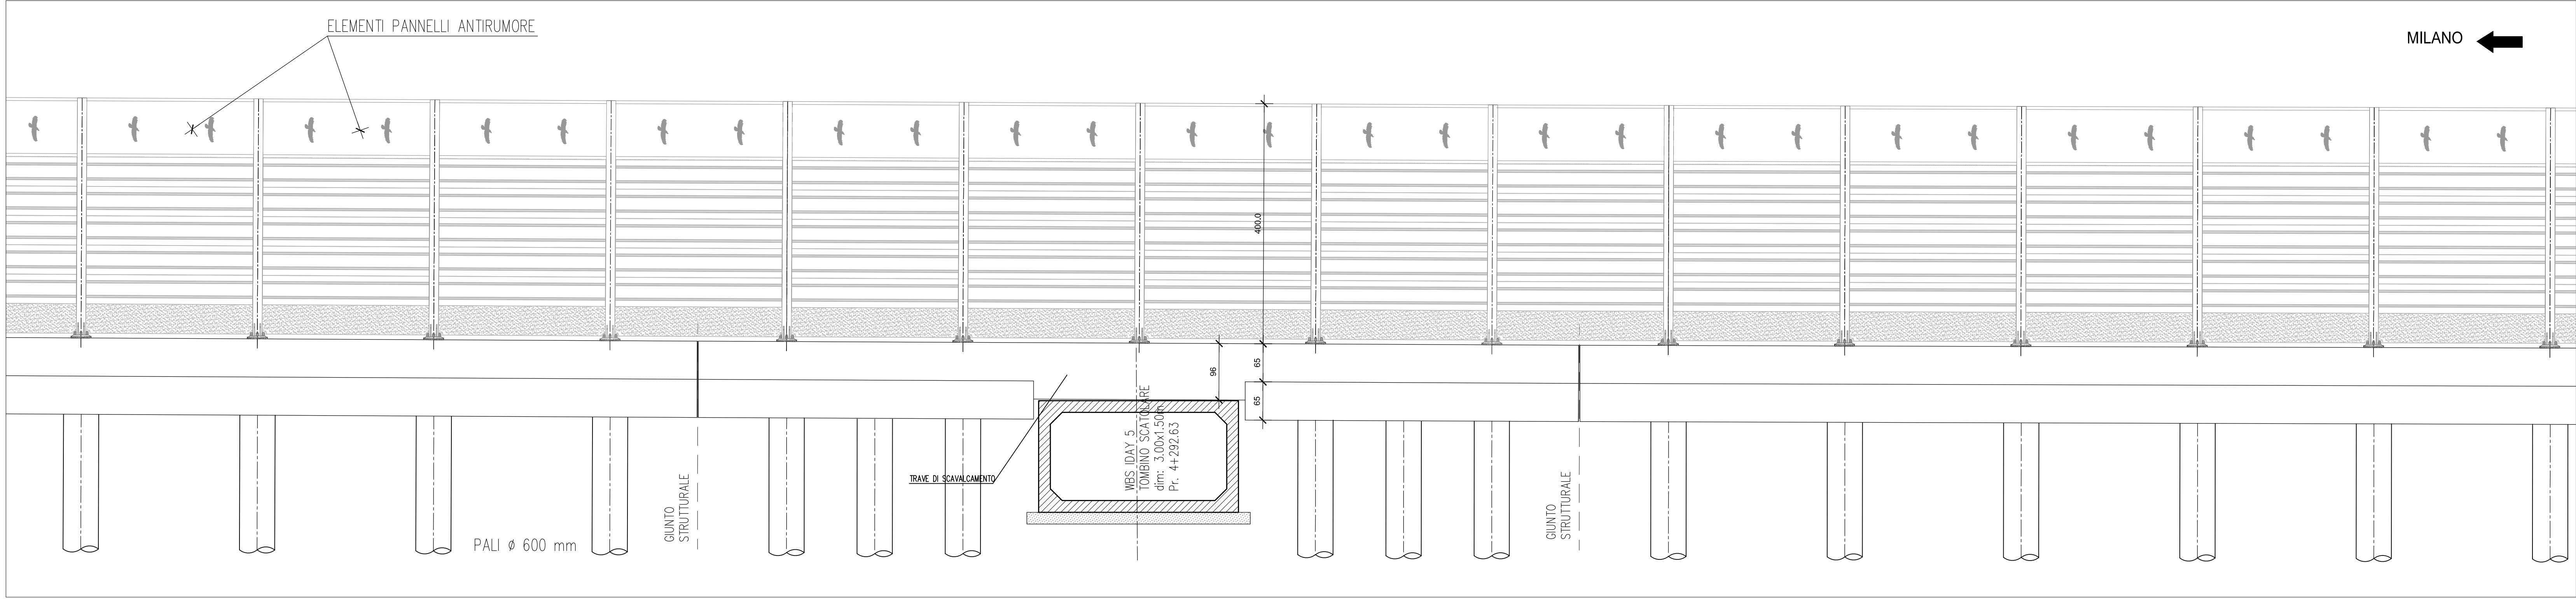


PLANIMETRIA BARRIERA IN CORRISPONDENZA DI TOMBINO SCATOLARE
SCALA 1:50

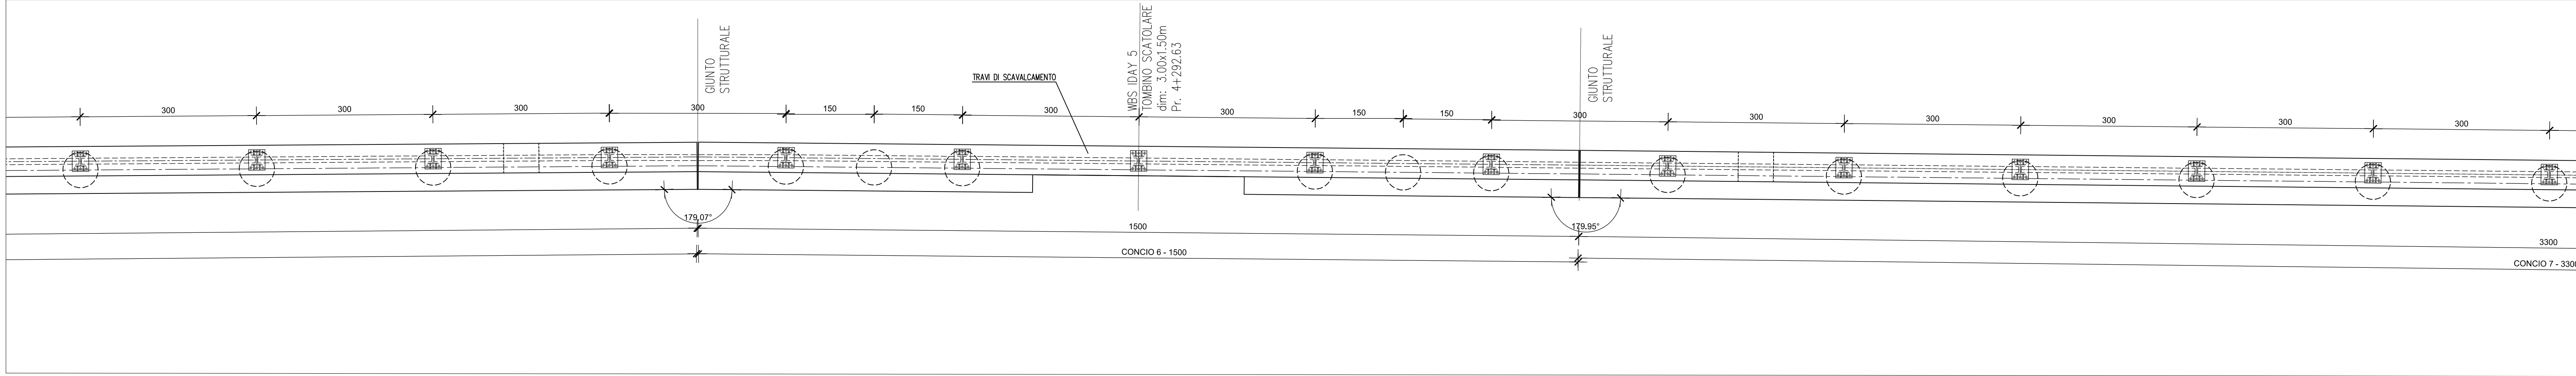


SEZIONE TIPO BARRIERE ANTIRUMORE
SCALA 1:20

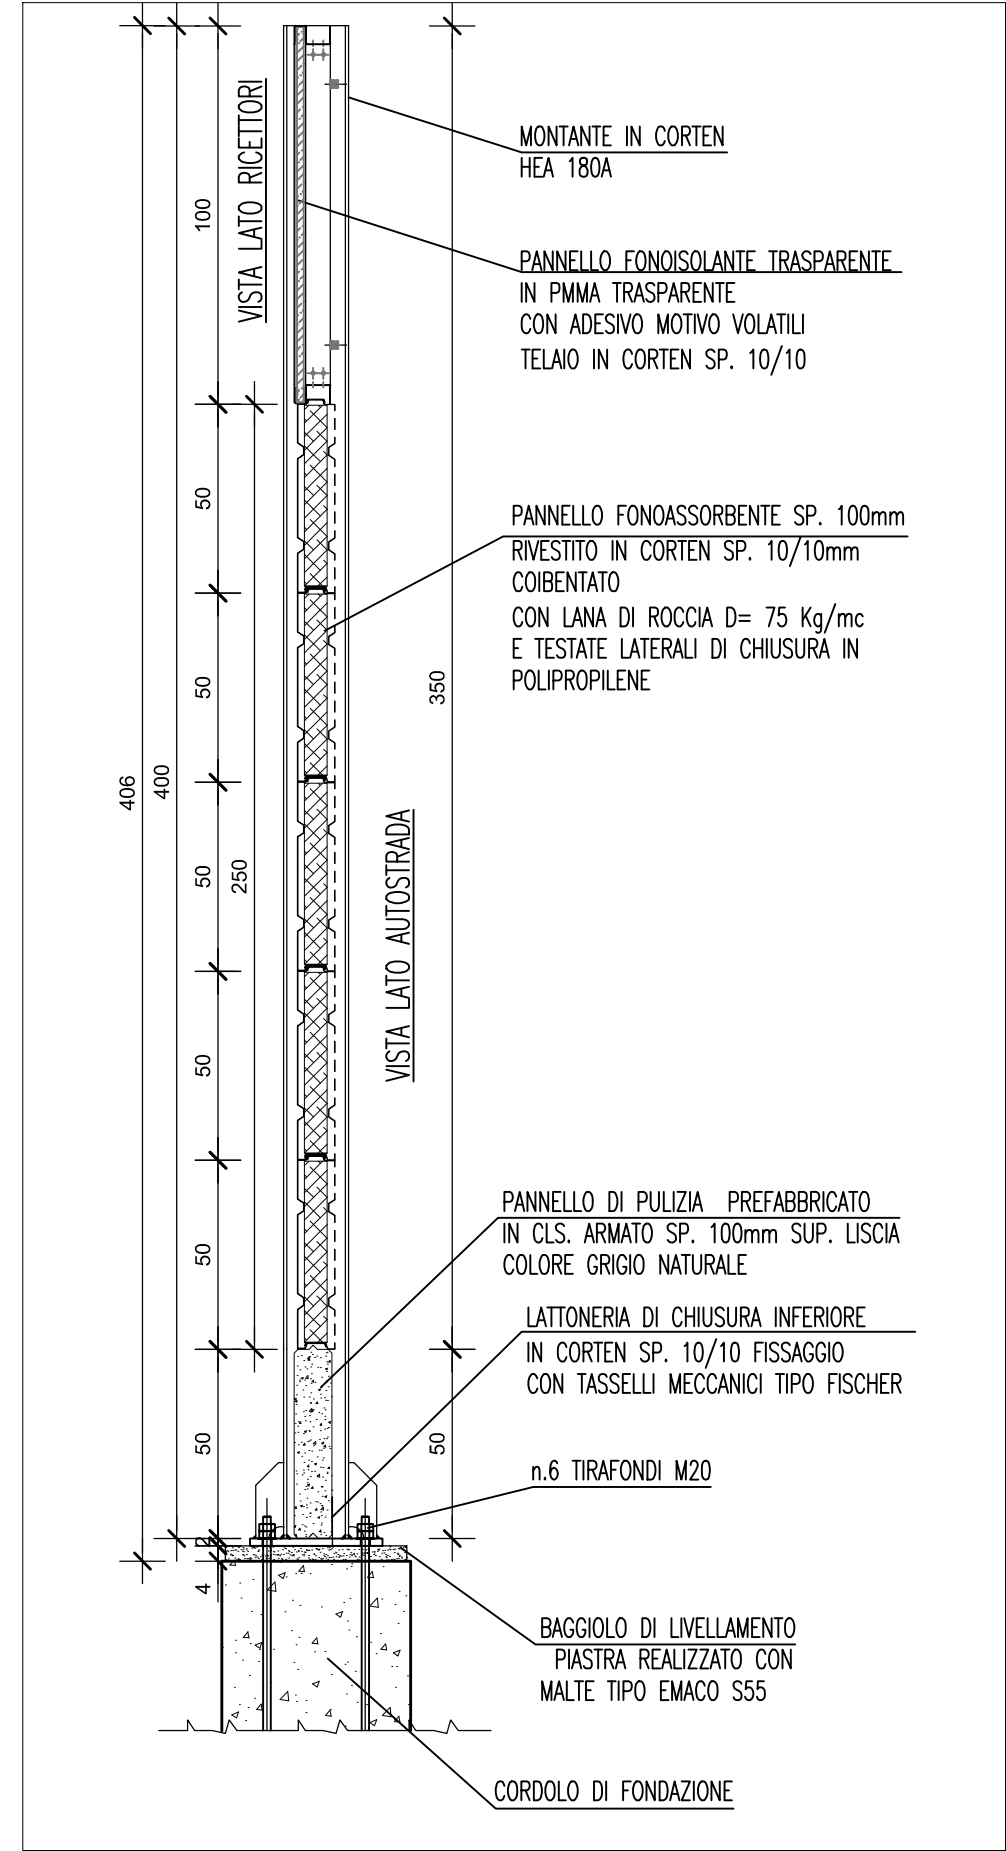


SEZIONE TIPO CORDOLO BARRIERE ANTIRUMORE – PASSAGGIO EMBRICI
SCALA 1:20

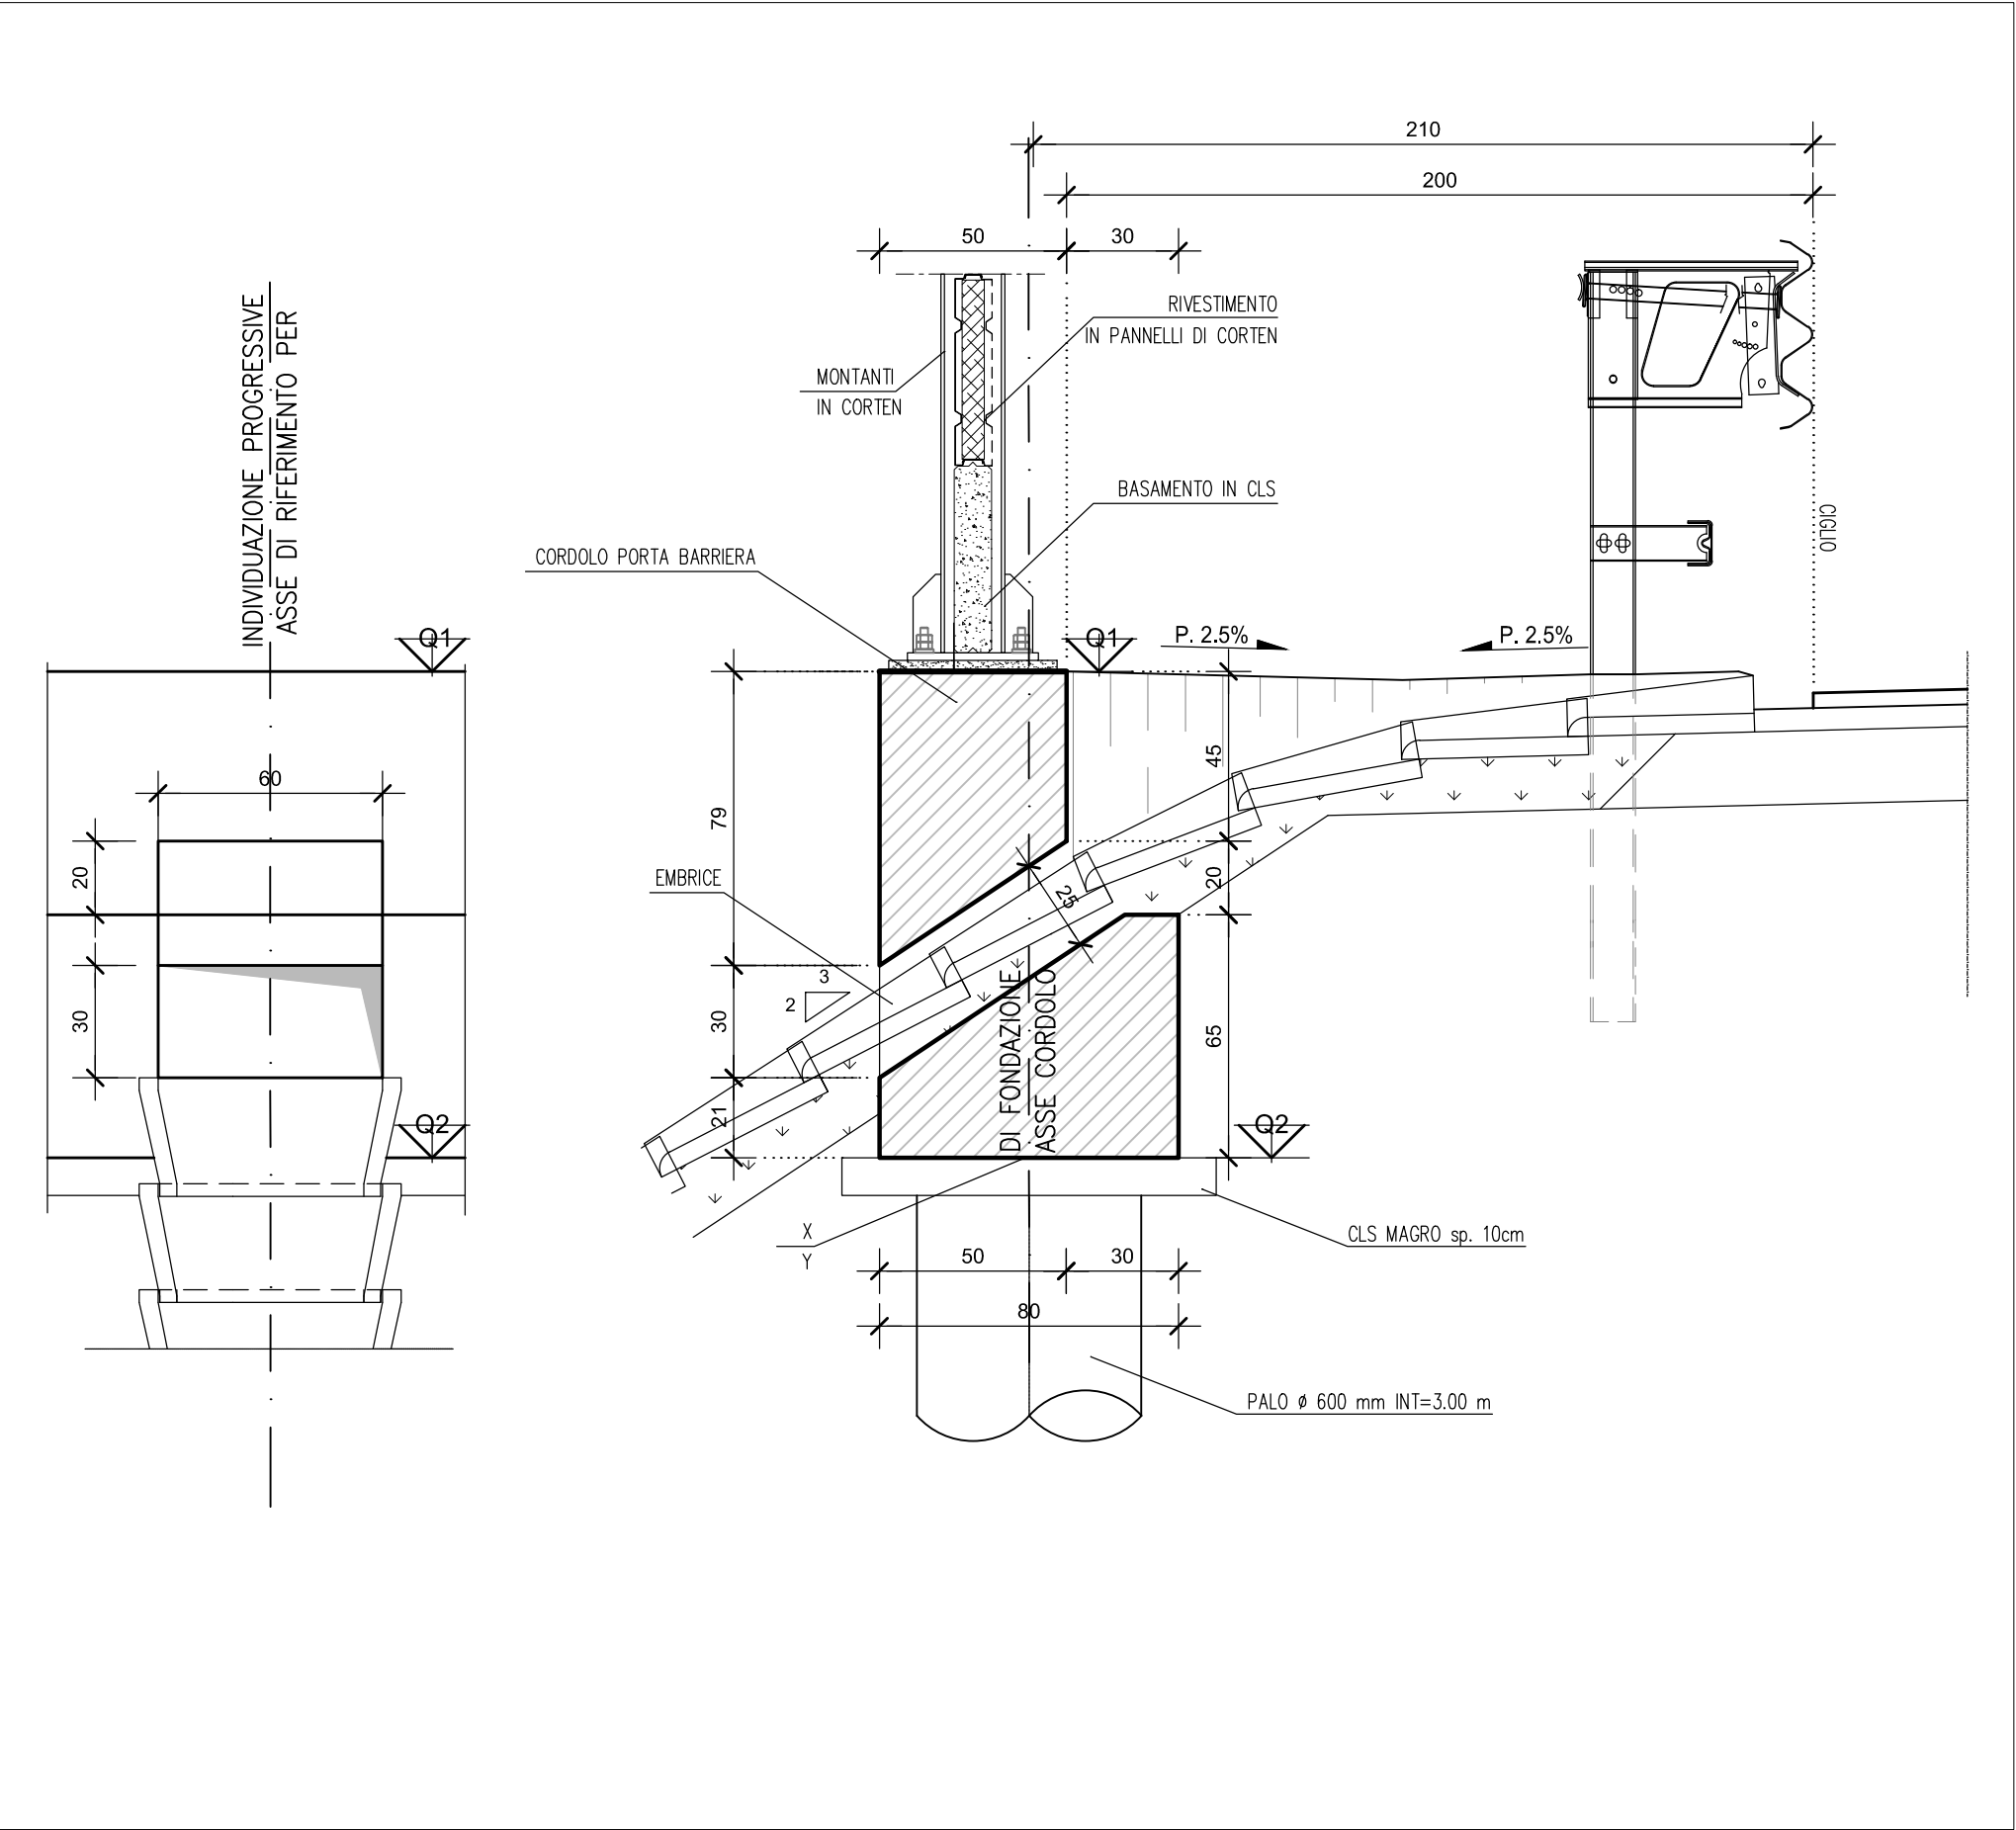

SEZIONE TIPO CORDOLO BARRIERE ANTIRUMORE – SCAVALCO TOMBINO IDAY 5
SCALA 1:20

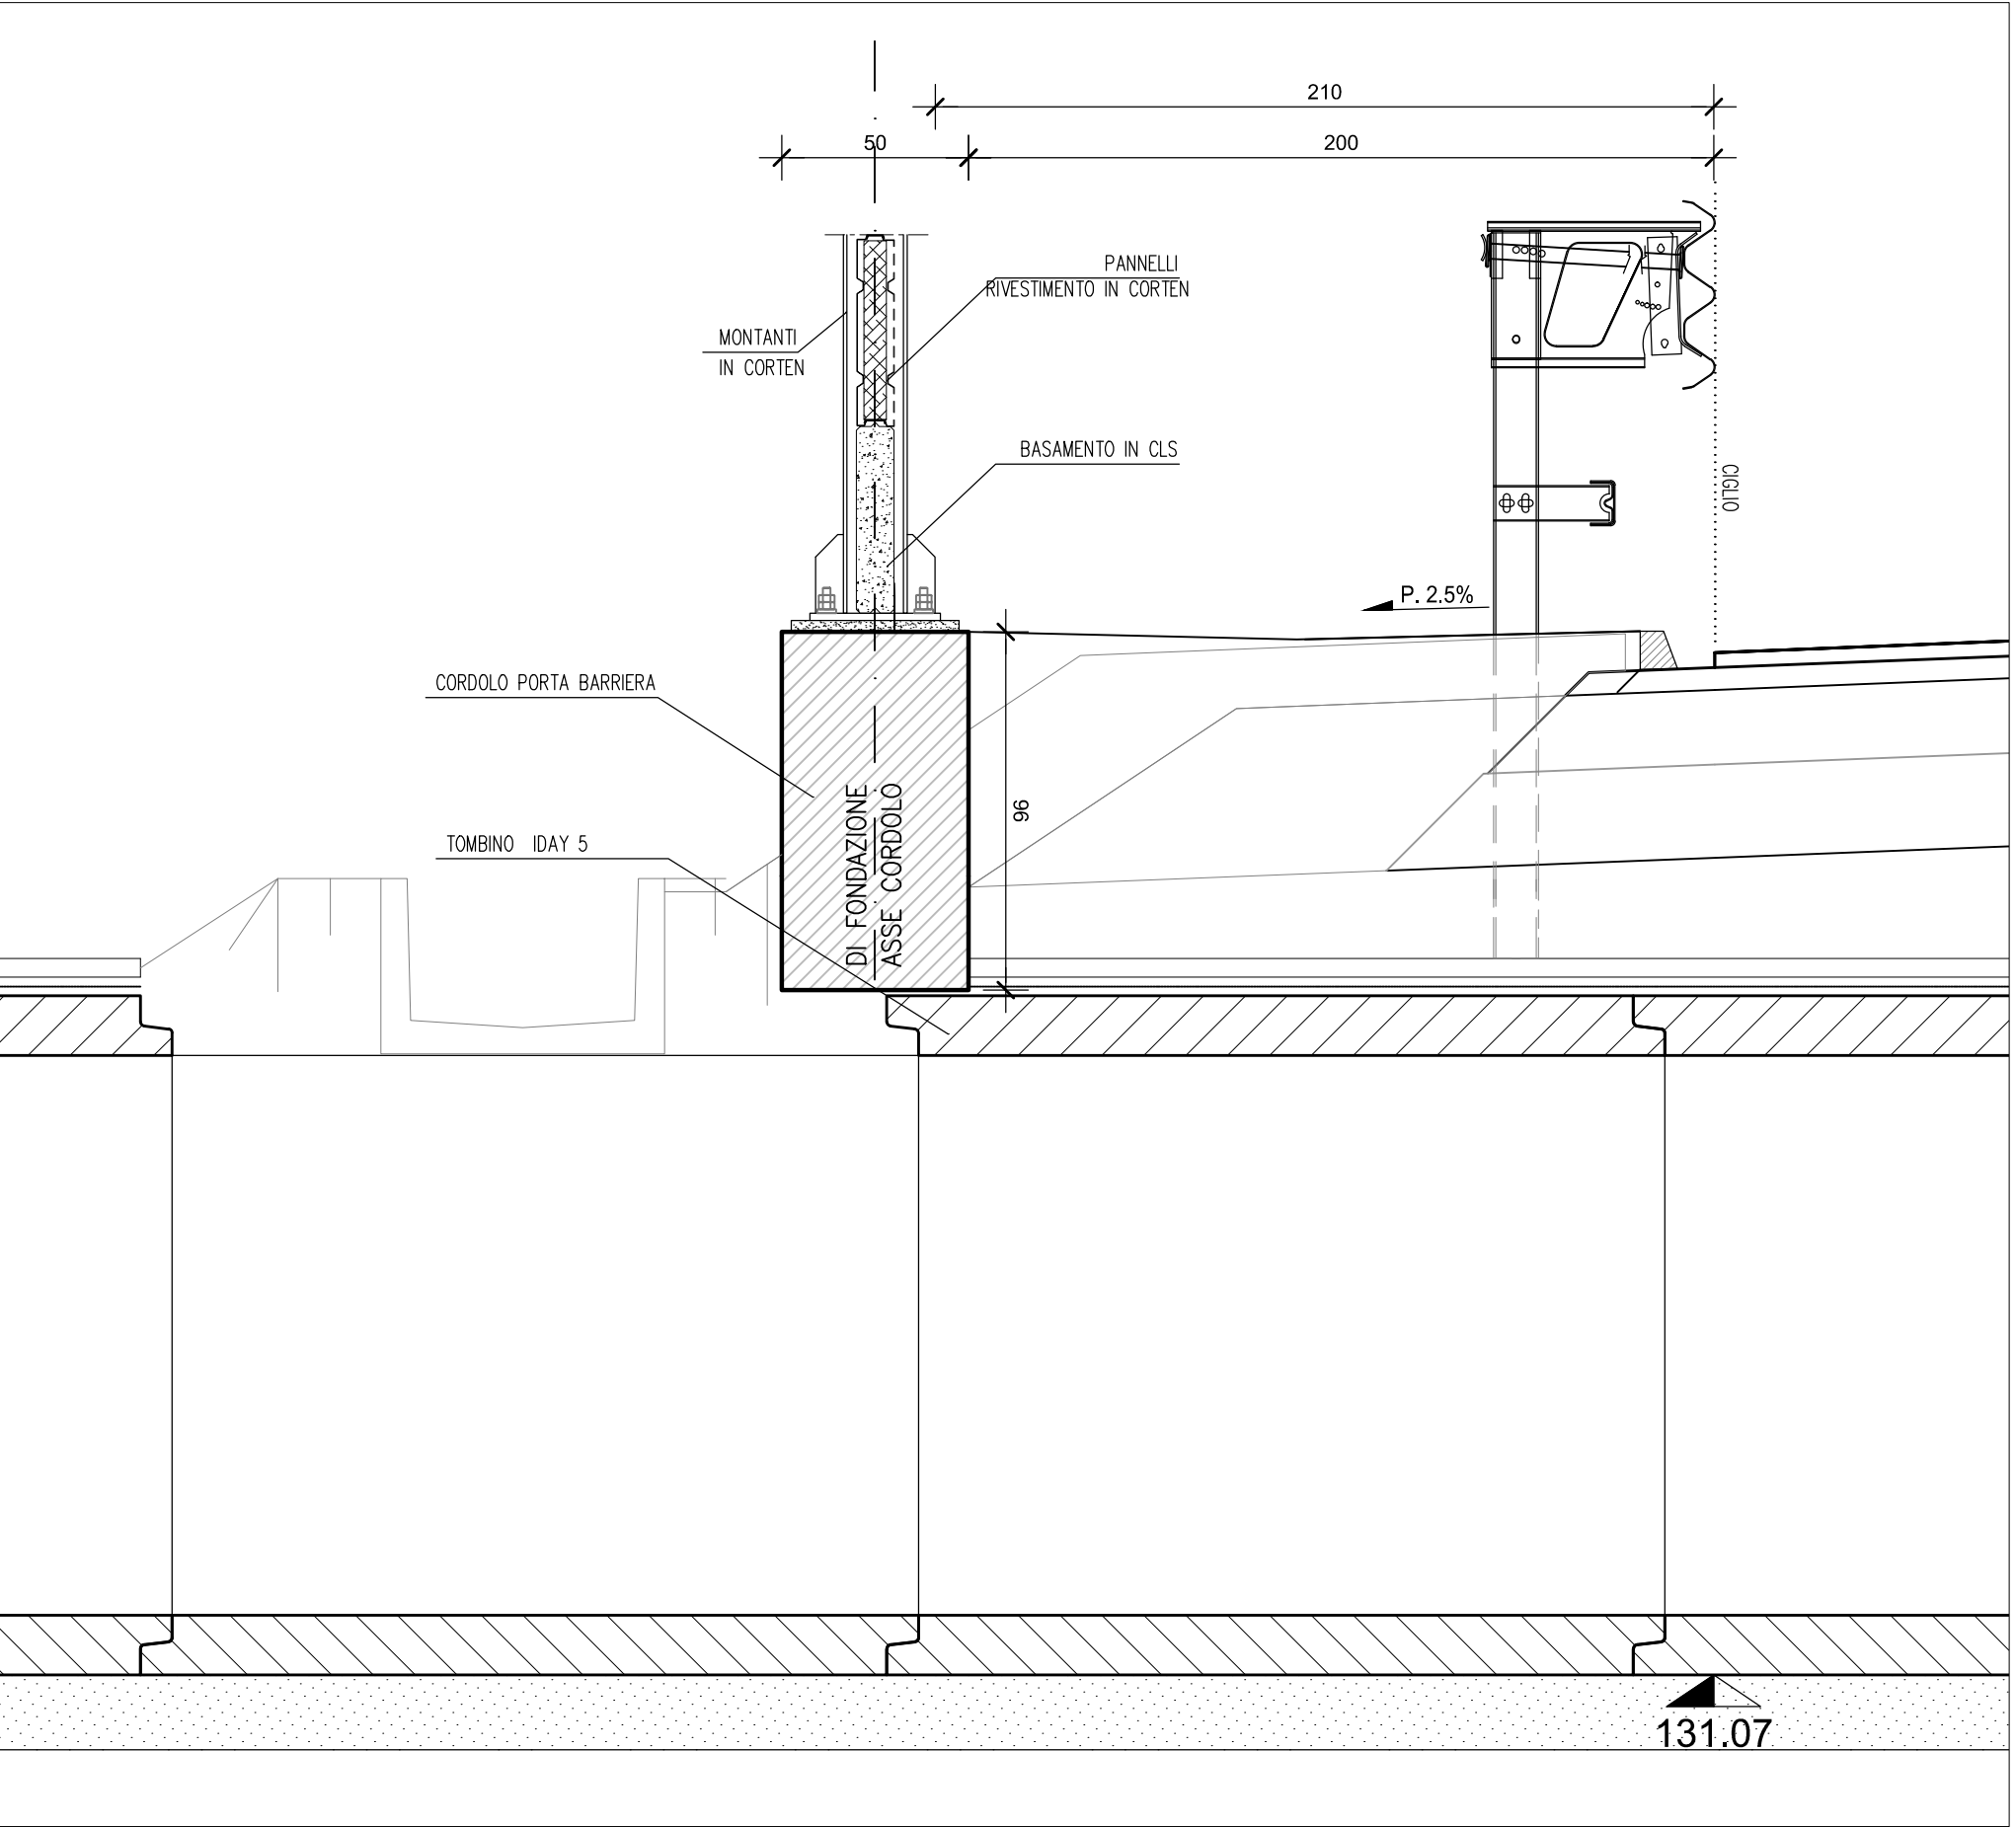

SEZIONE TIPO CORDOLO BARRIERE ANTIRUMORE
SCALA 1:20

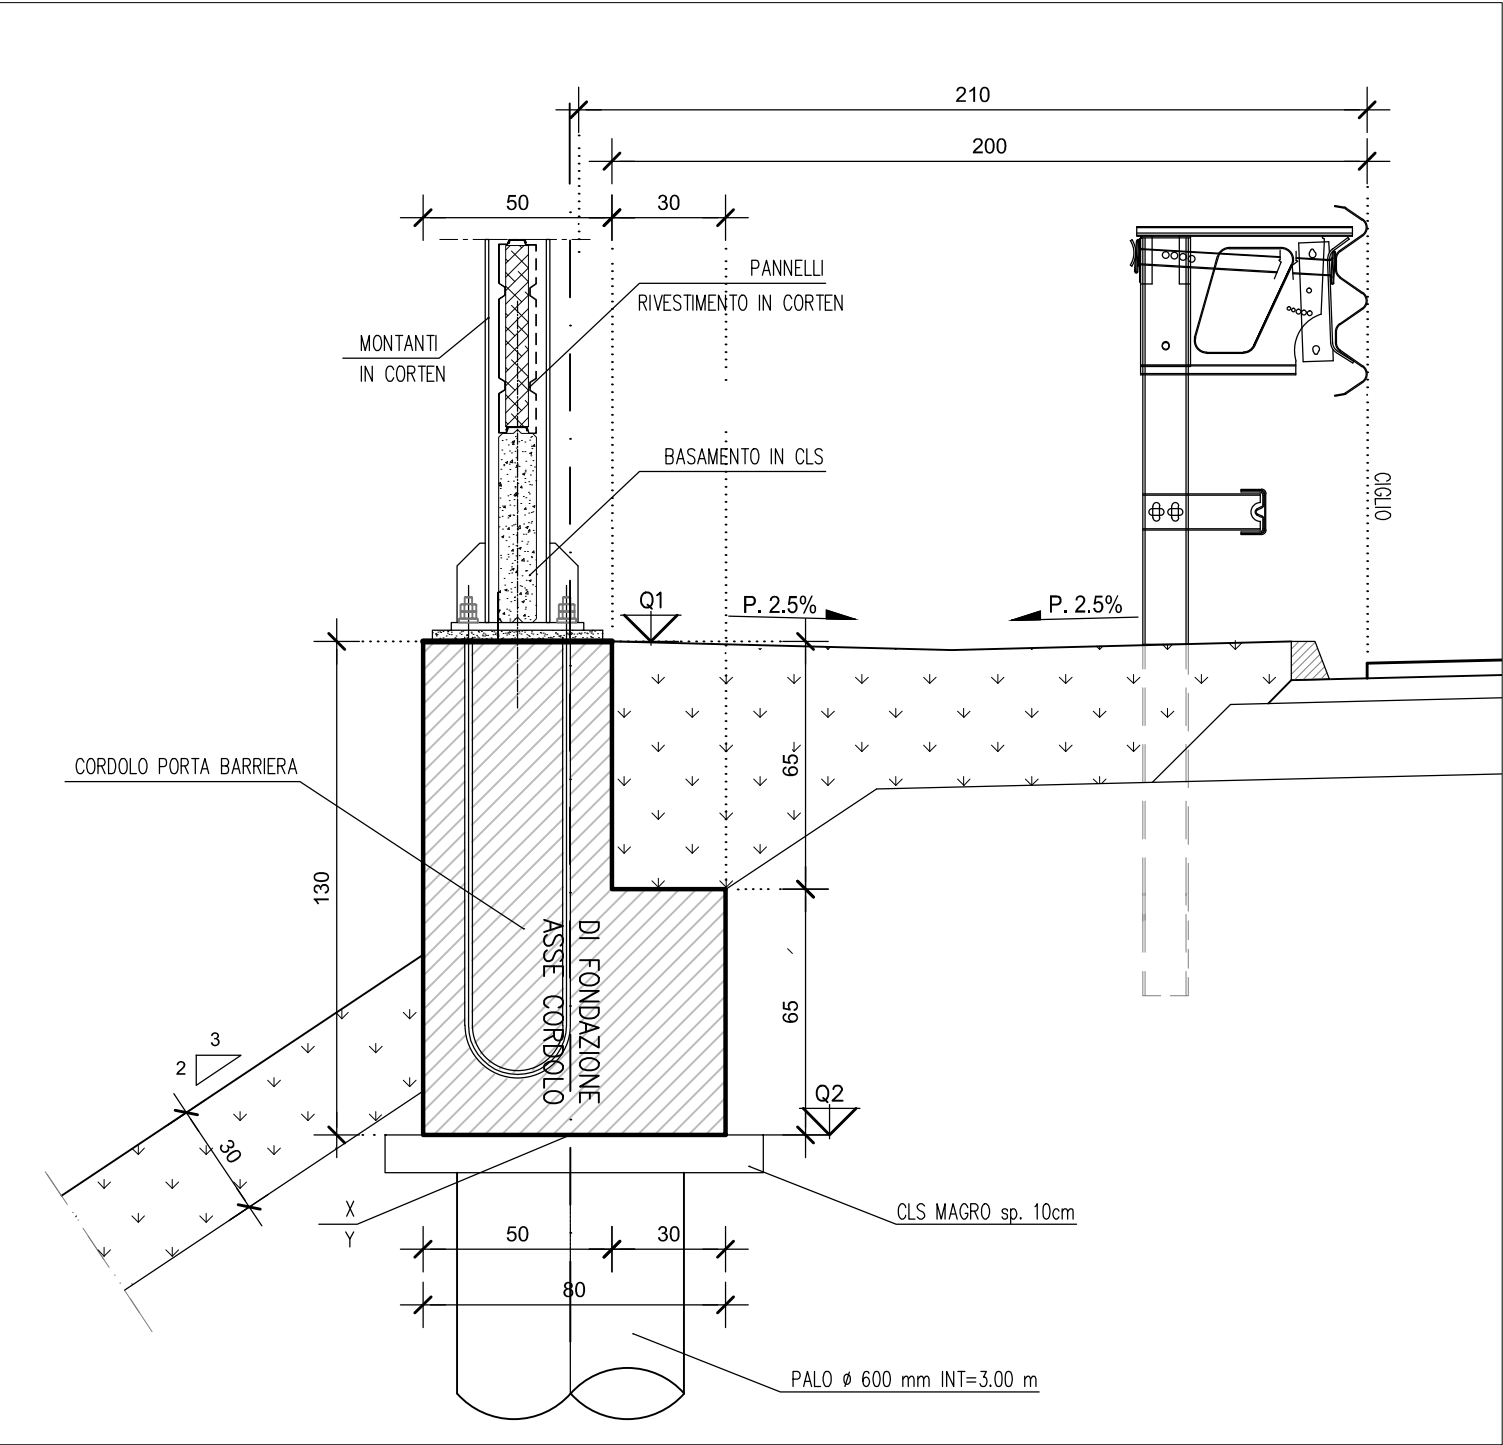

CONCEDENTE

CONCESSIONARI AUTOSTRADALI LOMBARDI

CONCESSIONARIA

SOCIETÀ DI PROGETTO BREBES SPA

CUP E31B05000390007

COLLEGAMENTO AUTOSTRADALE DI CONNESSIONE TRA LE CITTA' DI BRESCIA E MILANO

PROCEDURA AUTORIZZATIVA D. LGS 163/2006
DELIBERA C.I.P.E. DI APPROVAZIONE DEL PROGETTO DEFINITIVO N° 19/2016

INTERCONNESSIONE A35-A4
PROGETTO ESECUTIVO

I - INTERCONNESSIONE
I1 - INTERCONNESSIONE A35-A4

BAAX1 - BARRIERE ANTIRUMORE - RADDOPPIO CARREGGIATA LOTTO DA PROG. 0+820 - 5+060
BA4 DA PROG. 4+180 A 4+363

PIANTA PROSPETTO CARPENTERIA E TRACCIAMENTO - TAVOLA 2/2

PROGETTAZIONE: VERIFICA:

IL PROGETTISTA RESPONSABILE INTERAZIONE
PROIEZIONI SPICCHIOSE
ING. PAOLO PIZZINOTTI & C. S.p.A.
Via L. il Moro, 10 - 25121 Brescia
Ordine degli Ingegneri di Brescia N. 4152

IN DIRETTORE TECNICO
ING. PAOLO PIZZINOTTI & C. S.p.A.
Via L. il Moro, 10 - 25121 Brescia
Ordine degli Ingegneri di Brescia N. 4152

I.D.		IDENTIFICAZIONE ELABORATO										PROVA		DATA	
DATA	REDAZIONE	DATA	REDAZIONE	DATA	REDAZIONE	DATA	REDAZIONE	DATA	REDAZIONE	DATA	REDAZIONE	DATA	REDAZIONE		
04	PT	E	I	I1	BA	AX1	00	00	008	00	A	00	00		

ELABORAZIONE PROGETTUALE		REVISIONE	
N.	REDAZIONE	N.	REDAZIONE
1	PROGETTO	1	REDAZIONE

IL CONCESSIONARIO

Società di Progetto

IL CONCESSIONARIO

CONCESSIONARI AUTOSTRADALI LOMBARDI

IL CONCESSIONARIO

CONCESSIONARI AUTOSTRADALI LOMBARDI