SEZIONE A–A
SCALA 1:200

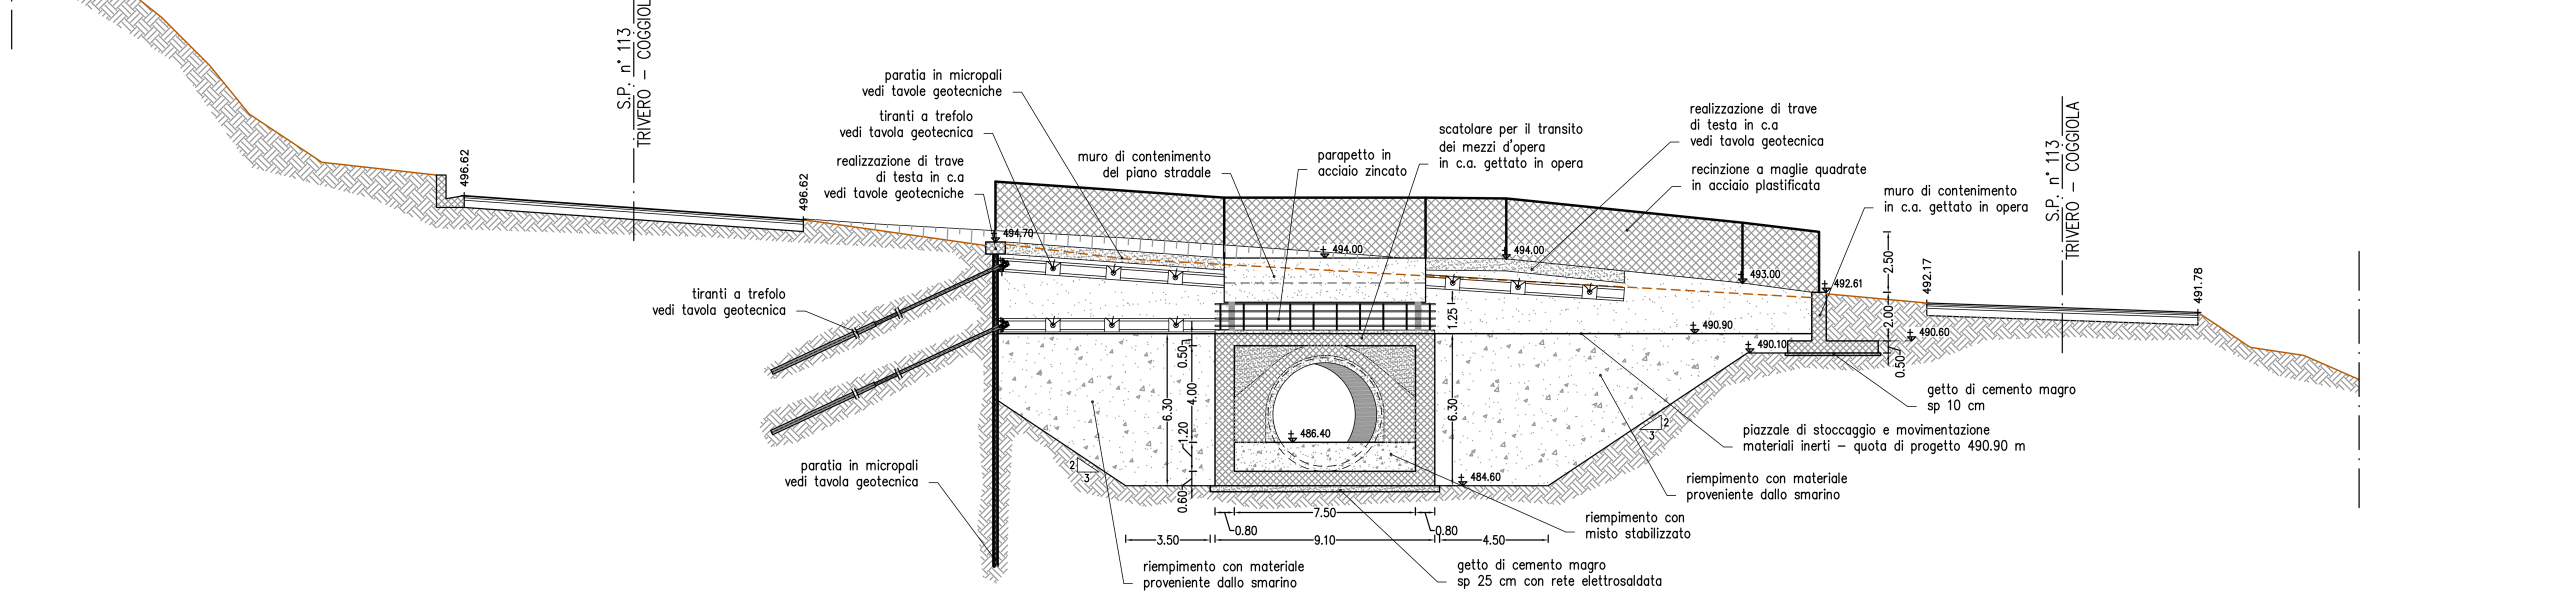

SEZIONE B–B
SCALA 1:200

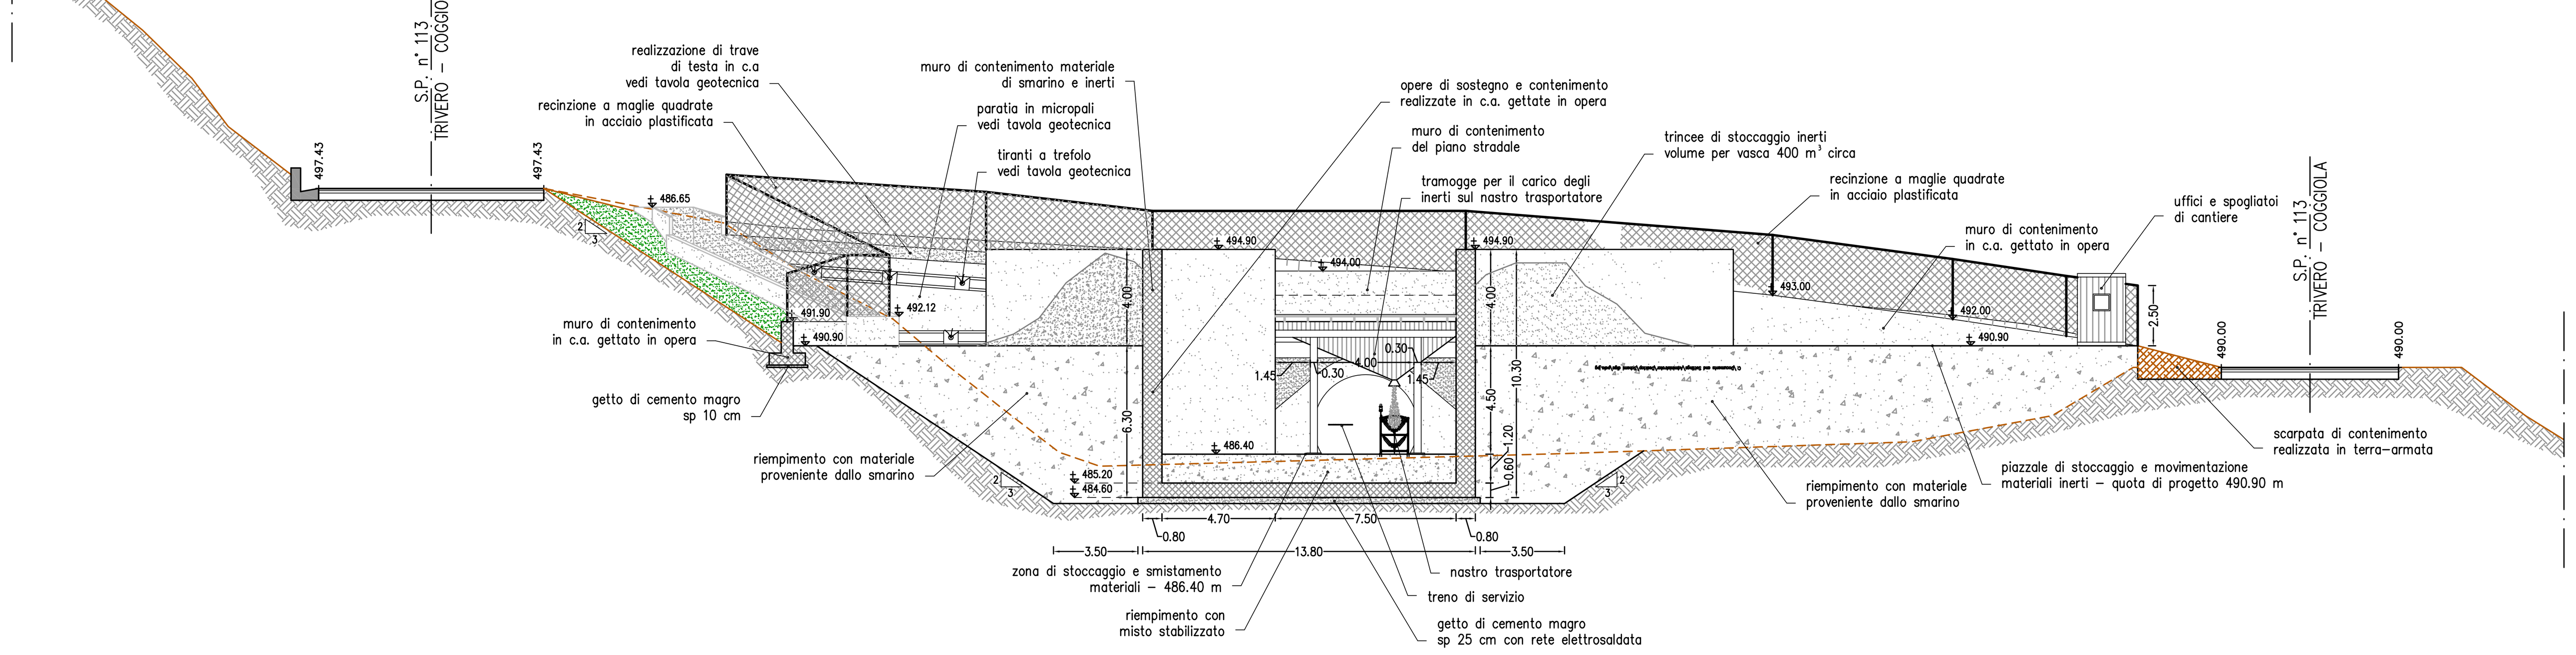

SEZIONE C–C
FASE DI SMARINO E REALIZZAZIONE DEL PIAZZALE
SCALA 1:200

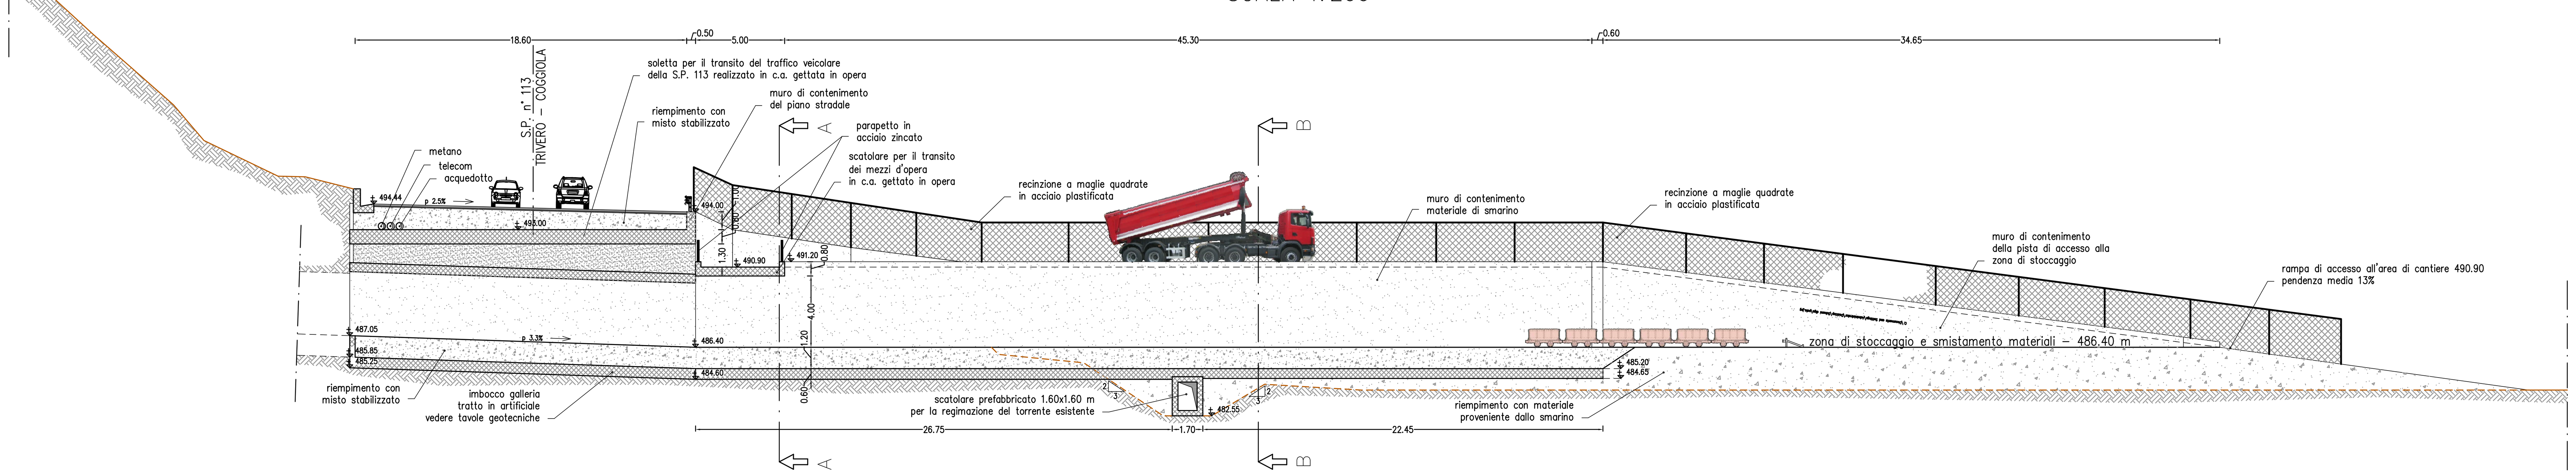

SEZIONE C–C
ALLESTIMENTO DELLA ZONA DI STOCCAGGIO E MOVIMENTAZIONE
SCALA 1:200

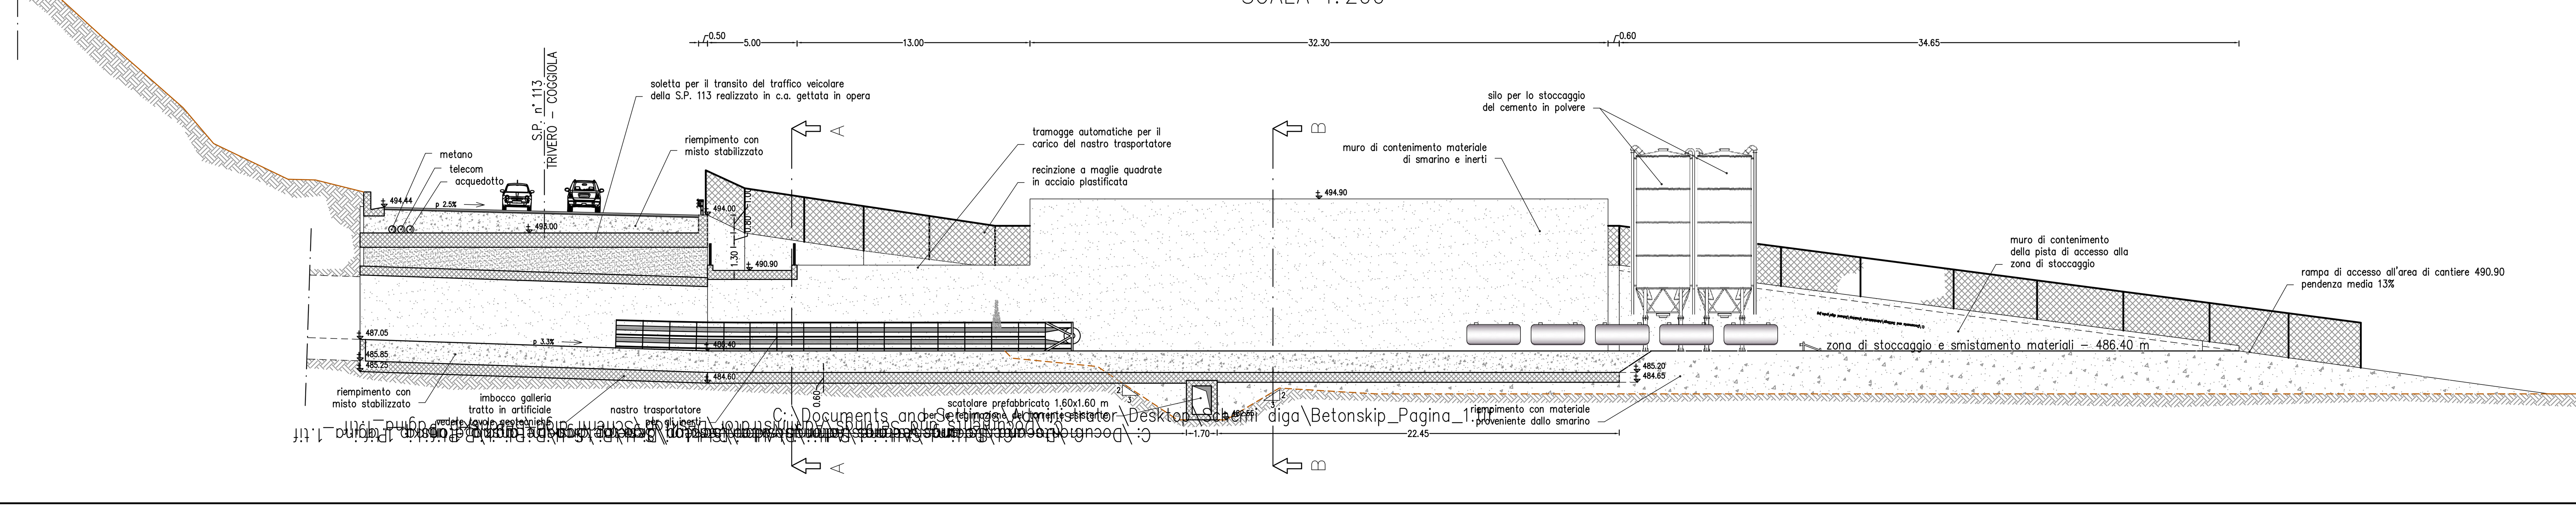

PLANIMETRIA AREA DI CANTIERE
SCALA 1:500

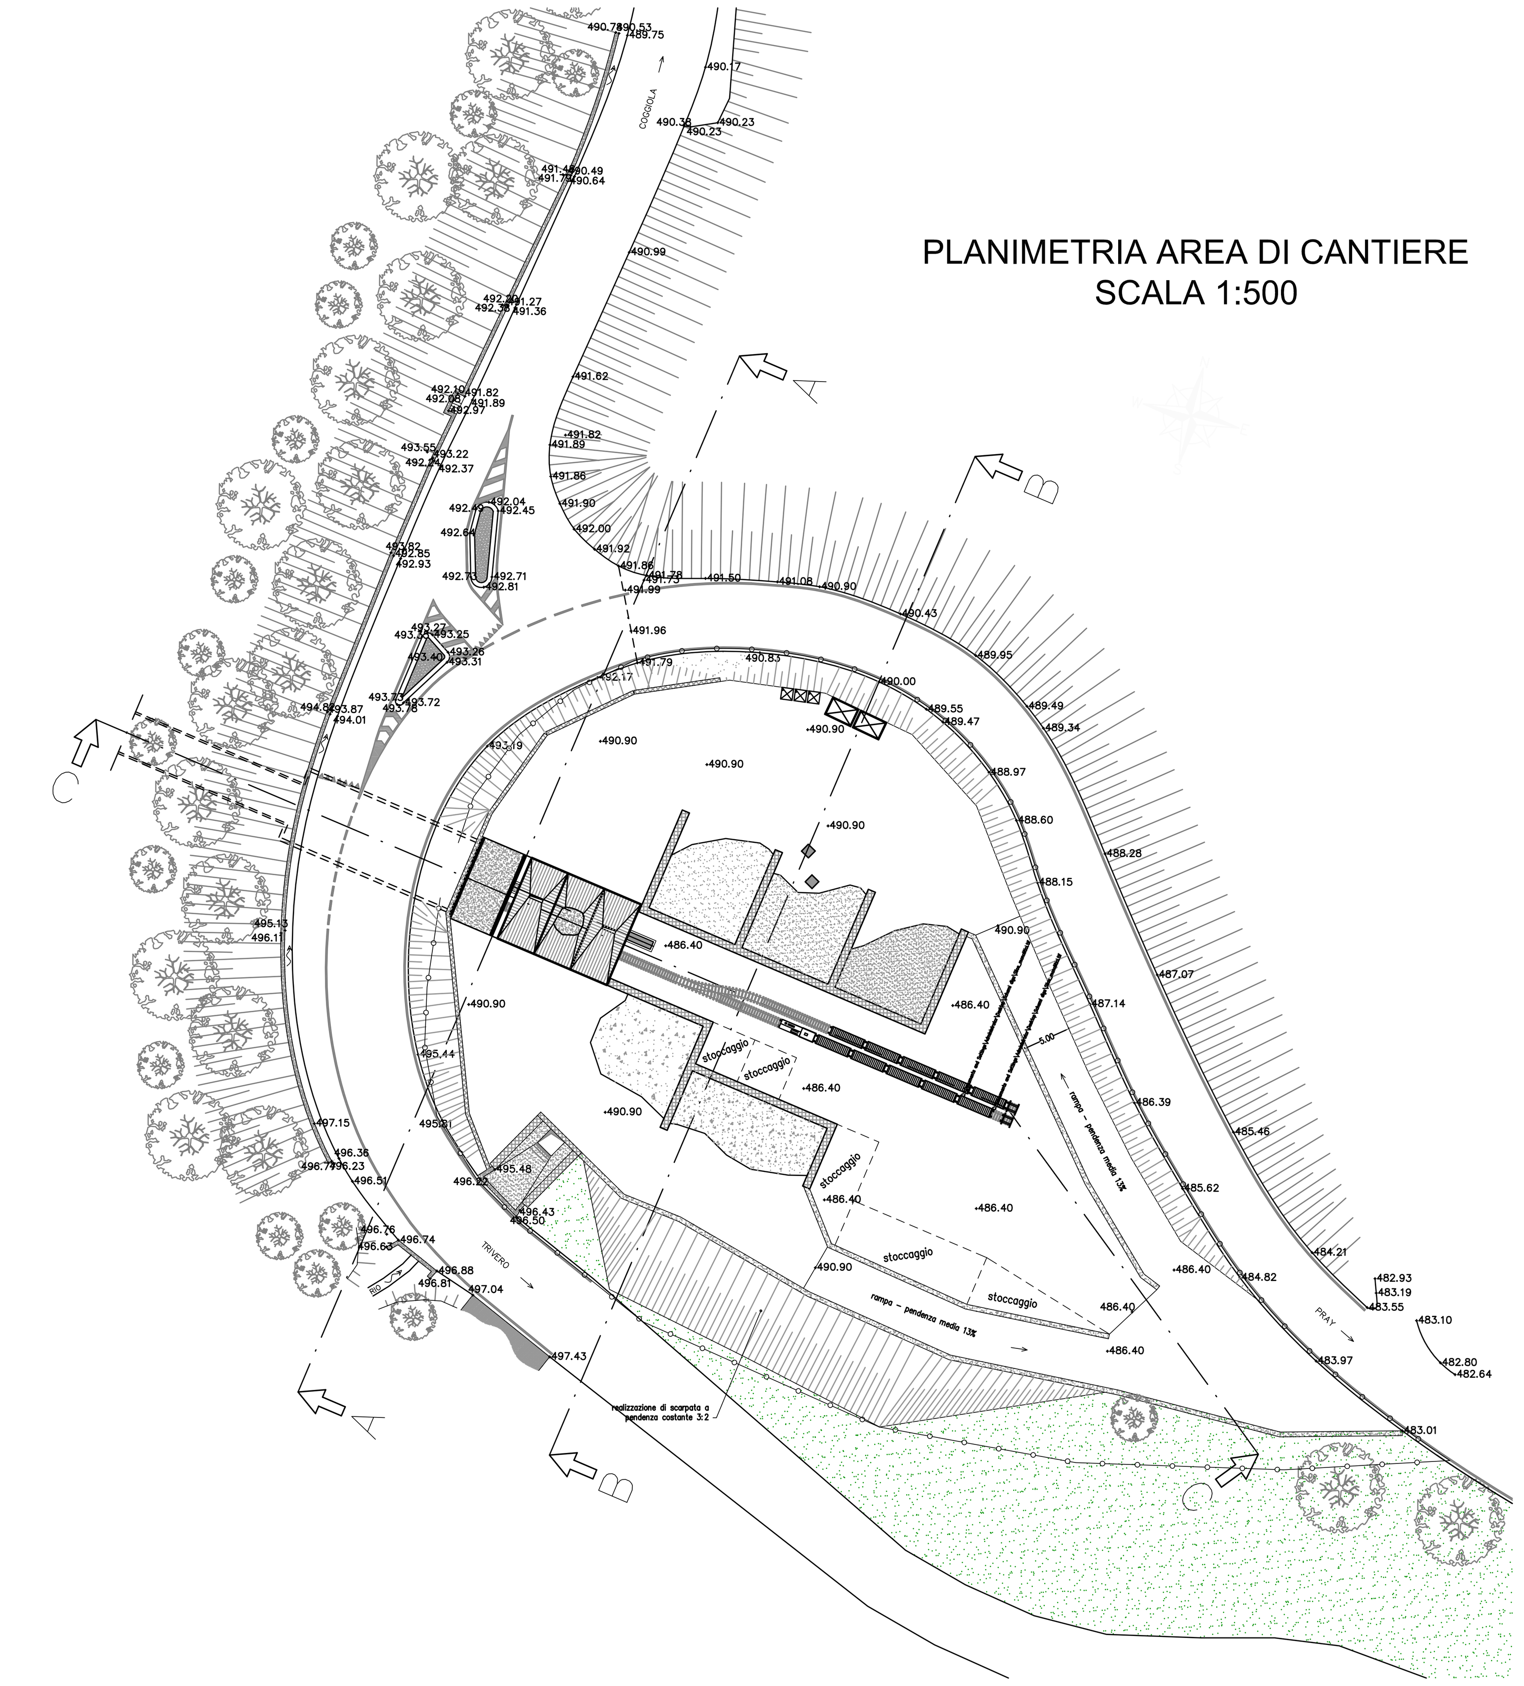

CONSORZIO DI BONIFICA DELLA
BARAGGIA BIELLESE E VERCELLESE

RIFACIMENTO INVASO SUL TORRENTE SESSERA IN SOSTITUZIONE DELL'ESISTENTE PER IL SUPERAMENTO DELLE CRISI IDRICHE RICORRENTI, IL MIGLIORAMENTO DELL'EFFICIENZA IDRICA DEGLI INVASI ESISTENTI SUI TORRENTI RAVASANELLA ED OSTOLA, LA VALORIZZAZIONE AMBIENTALE DEL COMPRENSORIO

DATA PROGETTO	APRILE 2010
AGGIORNAMENTO PROGETTO	–

ATTIVITA' DI PROGETTAZIONE:

CONSORZIO DI BONIFICA DELLA BARAGGIA BIELLESE E VERCELLESE
S T E C I s.r.l.
SOCIETA' DI INGEGNERIA
13100 VERCELLI – C.so Libertà, 162
Tel.(0161)215335–Fax(0161)259070–email steci@steciar.191.it

IL PROGETTISTA
(Dott. Ing. Domenico CASTELLI)

COLLABORAZIONE:

NUOVA DIGA

CANTIERISTICA DIGA
AREA DI MOVIMENTAZIONE MATERIALE
DI GRANERO
PLANIMETRIA E SEZIONI

TAVOLA N.	DP05
SCALA DISEGNO	1:200/500

PRATICA N 10131D
ARCH. N IB 80
FILE : 10131D–DP05

PROGETTO DEFINITIVO

REVISIONI ELABORATO	N°	DATA			
CONTROLLO	FIRMA	DISEGNATORE G.M.	CONTROLLO M.P.	APPROVAZIONE D.C.	