SEZIONE LONGITUDINALE A–A

SCALA 1:50

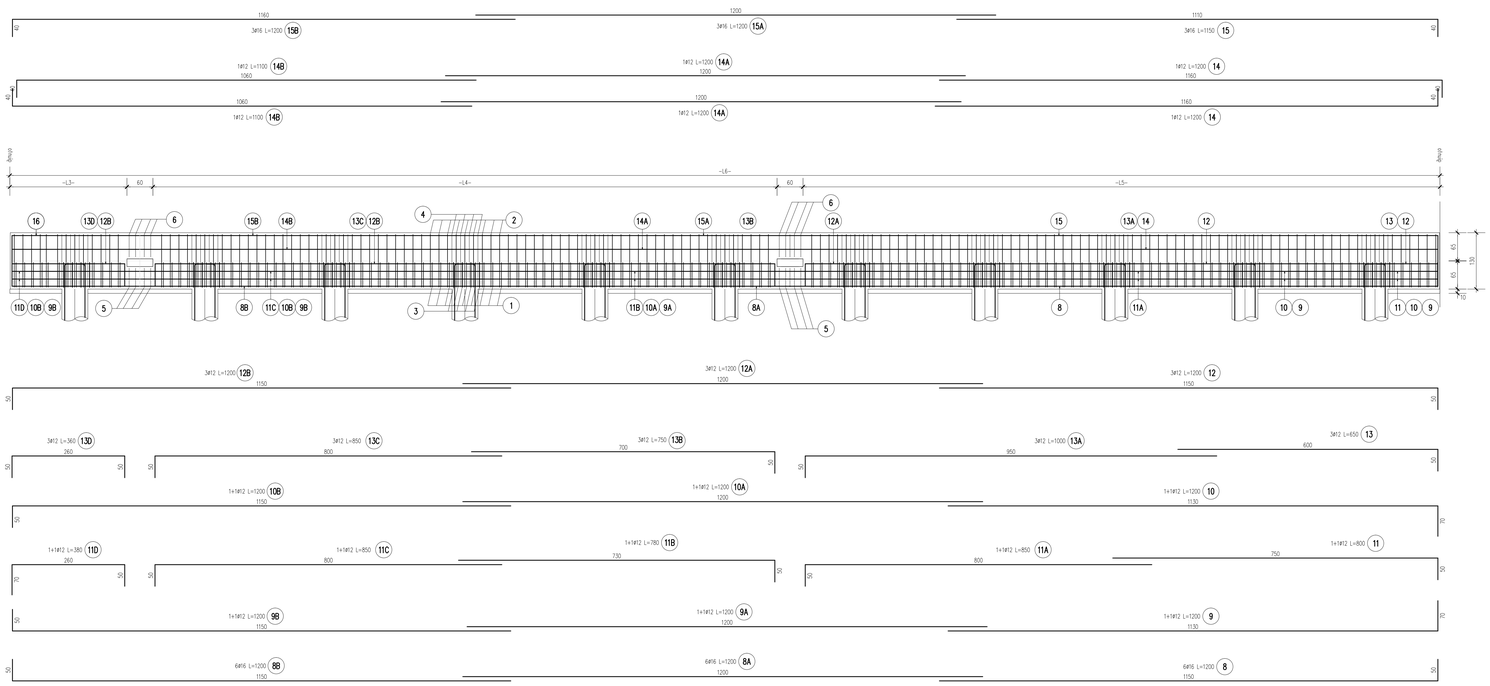

SEZIONE TRASVERSALE CORDOLO IN CORRISPONDENZA DELL' EMBRICE

SCALA 1:10

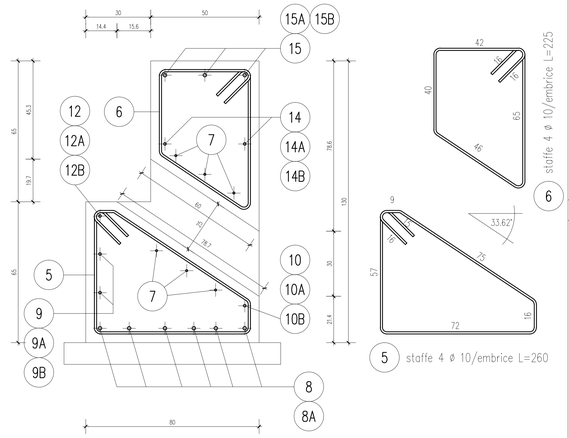

PARTICOLARE FERRI EMBRICE

SCALA 1:10

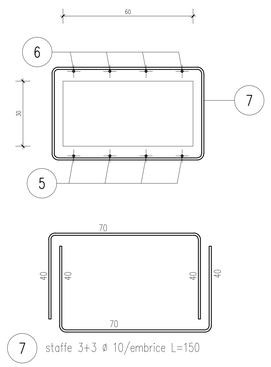

BA3 – CONCIO 7 – ABACO ARMATURE SEZIONE LONGITUDINALE A–A

		Posizione Barre																										
		15	15A	15B	14	14A	14B	12	12A	12B	13	13A	13B	13C	13D	10	10A	10B	11	11A	11B	11C	11D	9	9A	9B	8	8A	8B	7
LUNGHEZZA (in cm.)	–L1–	1160	1200	1160	1160	1200	1060	1150	1200	1150	600	950	700	800	260	1130	1200	1150	750	800	730	800	260	1130	1200	1150	1150	1200	1150	150
	–L2–	1200	1200	1150	1200	1200	1100	1200	1200	1200	650	1000	750	850	360	1200	1200	1200	800	850	780	850	380	1200	1200	1200	1200	1200	1200	150

	LUNGHEZZA CONCI	NUMERO PALI
–L6–	3300	11
–L5–	1470	5
–L4–	1440	5
–L3–	270	1

IL CONCIO IN SEZIONE LONGITUDINALE E' LATO SORGENTE

PER TUTTE LE MISURE PARAMETRICHE RIPORTATE NELLA SEZIONE LONGITUDINALE (COMPRESO IL NUMERO DEI PALI) VEDERE I VALORI TABELLATI NELL'ABACO ARMATURE

PER OGNI CONCIO LA NUMERAZIONE DEI FERRI E' INDIPENDENTE DA UNA TAVOLA ALL' ALTRA

SEZIONE TRASVERSALE CORDOLO SU PALO

SCALA 1:10

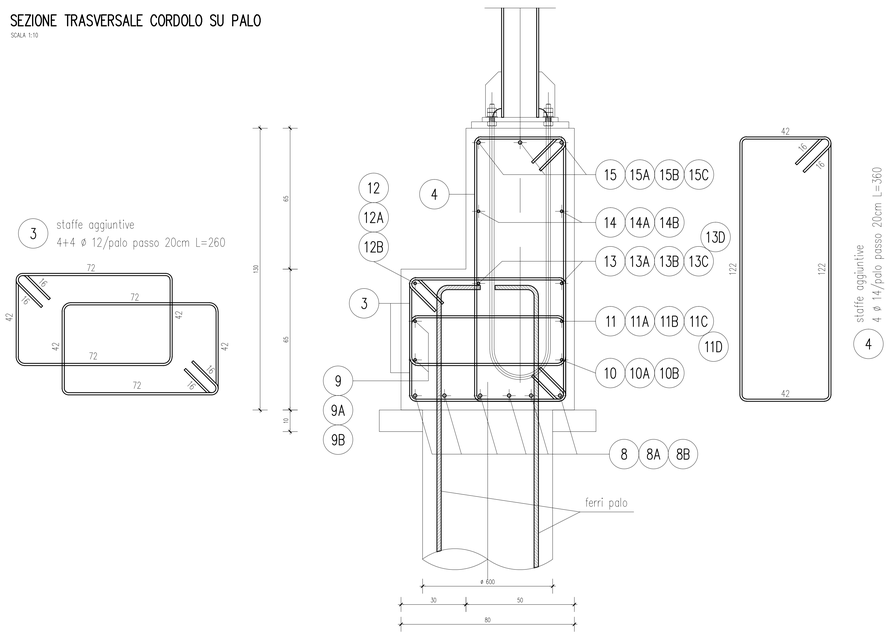

SEZIONE TRASVERSALE CORDOLO CORRENTE

SCALA 1:10

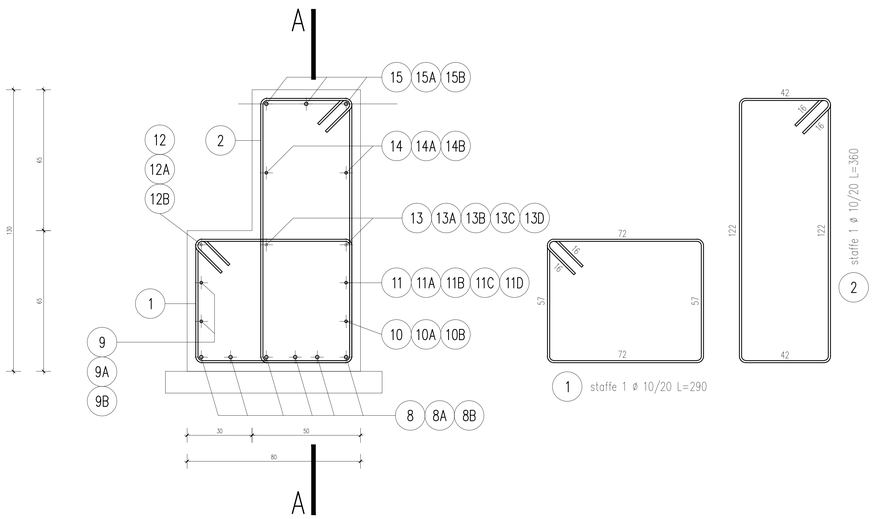

ELABORATI DI RIFERIMENTO

DESCRIZIONE	CODICE

NOTE

- TUTTE LE MISURE SONO ESPRESSE IN CENTIMETRI
- GLI ANGOLI DI PIEGATURA E POSIZIONAMENTO DELLE BARRE SONO ESPRESSI IN GRADI SESSADECIMALI
- DIAMETRO MANDRINO DI PIEGATURA BARRE : ø < 20mm = 4ø ; ø ≥ 20mm = 7ø
- SOVRAPPOSIZIONI MINIME 50ø
- LE DIMENSIONI INDICATE PER LA SAGOMA DELLE BARRE SONO QUELLE ESTERNE MASSIME

LEGENDA

CARATTERISTICHE DEI MATERIALI

CALCESTRUZZO PER SOTTOFONDAZIONE:
- Resistenza minima: CLASSE C12/15

CALCESTRUZZO PER CORDOLI:
- Classe di esp. amb.:XC4,XD1,XF1(UNI11104)
- Resistenza minima: CLASSE C28/35
- Contenuto minimo di cemento: 350 daN/m³
- Classe di consistenza: S4
- Diametro massimo degli aggregati: 32 mm

ACCIAIO PER C.A.:
- Acciaio per calcestruzzo armato: TIPO B450C
- Limite di snervamento: fy>450 N/mm²
- Limite di rottura: ft>540 N/mm²

PRESCRIZIONI COPRIFERRI:
- Copriferro nominale:Cnom=Cmin+h=40mm+5mm
- Copriferro minimo: Cmin=40 mm
- Tolleranza: h=5 mm

CONCEDENTE: CONCESSIONI AUTOSTRADALI LOMBARDE

CONCESSIONARIA: SOCIETÀ DI PROGETTO BREBEMI SPA

CUP E31B05000390007

COLLEGAMENTO AUTOSTRADALE DI CONNESSIONE TRA LE CITTA' DI BRESCIA E MILANO

PROCEDURA AUTORIZZATIVA D. Lgs 163/2006
DELIBERA C.I.P.E. DI APPROVAZIONE DEL PROGETTO DEFINITIVO N° 19/2016

INTERCONNESSIONE A35-A4
PROGETTO ESECUTIVO

I - INTERCONNESSIONE

I1 - INTERCONNESSIONE A35-A4

BAAX1 - BARRIERE ANTIRUMORE - RADDOPPIO CARREGGIATA LOTTO 0A prog. 0+820 - 5+060

BA4 DA Prog. 4+180 a 4+363

FONDAZIONE E ARMATURA TAVOLA 6/7

PROGETTAZIONE: Interconnessione SCARL

IL PROGETTISTA RESPONSABILE INTEGRAZIONE PRESTAZIONI SPECIALISTICHE: IMPRESA PIZZAROTTI & C. S.p.A. Dott. Ing. Daniele Del Bizzo, Ordine degli Ingegneri di Parma N. 831

IN DIRETTORE TECNICO: IMPRESA PIZZAROTTI & C. S.p.A. Dott. Ing. Daniele Del Bizzo, Ordine degli Ingegneri di Parma N. 831

VERIFICA: APPROVATO SDF

I.D.	IDENTIFICAZIONE ELABORATO																DATA:
	PROTT.	TIPO	FASE	N.A.	LOTTO	OPERA	PROG. SPERA	TRATTO	PARTE	PROGR.	PARTE DISEG.	STATO	REV.				LUGLIO 2016
65791	04	AR	E	I	I1	BA	AX1	00	00	015	00	A	00				SCALA: VARIE

ELABORAZIONE PROGETTUALE

IL PROGETTISTA: PIACENTINI INGEGNERI s.r.l. Dott. Ing. Paolo Piacentini, Ordine degli Ingegneri di Bologna N. 4152

REVISIONE

N.	REV.	DESCRIZIONE	DATA	REDATTO	DATA	CONTROLLATO	DATA	APPROVATO
1	00	EMISSIONE	29/07/2015	PIACENTINI	29/07/2015	MAZZOLI	29/07/2015	MAZZOLI

IL CONCEDENTE: CONCESSIONI AUTOSTRADALI LOMBARDE

IL CONCESSIONARIO: Società di Progetto Brebemi SpA

IL PRESENTE DOCUMENTO NON PUO' ESSERE COPIATO, RIPRODOTTO O ALTRIMENTI PUBBLICATO, IN TUTTO O IN PARTE, SENZA IL CONSENSO SCRITTO DELLA SAP BREBEMI S.P.A.. OGNI UTILIZZO NON AUTORIZZATO SARA' PERSEGUITO A NORMA DI LEGGE.
THIS DOCUMENT MAY NOT BE COPIED, REPRODUCED OR PUBLISHED, EITHER IN PART OR IN ITS ENTIRETY, WITHOUT THE WRITTEN PERMISSION OF SAP BREBEMI S.P.A.. UNAUTHORIZED USE WILL BE PROSECUTED BY LAW.