



Scala 1:100

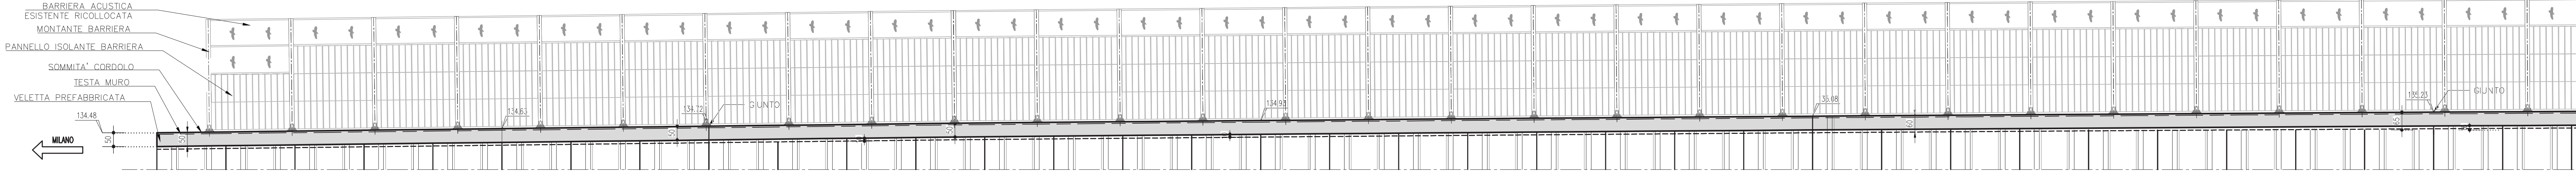


Q.RIF. 125.00												
P.L. 10. 0.7750												
No. SEZIONI	1	2	3	4	5	6	7	8	9	10	11	12
DISTANZE PROGRESSIVE	0.000	1.895	7.895	10.895	16.895	19.895	25.895	28.895	37.895	40.895	82.895	85.895
DISTANZE PARZIALI	1.90	6.00	3.00	6.00	3.00	6.00	3.00	9.00	3.00	42.00	3.00	
QUOTA TESTA MURO	134.48	134.50	134.58	134.61	134.68	134.50	134.79	134.83	134.91	134.93	135.23	135.25

Scala 1:100

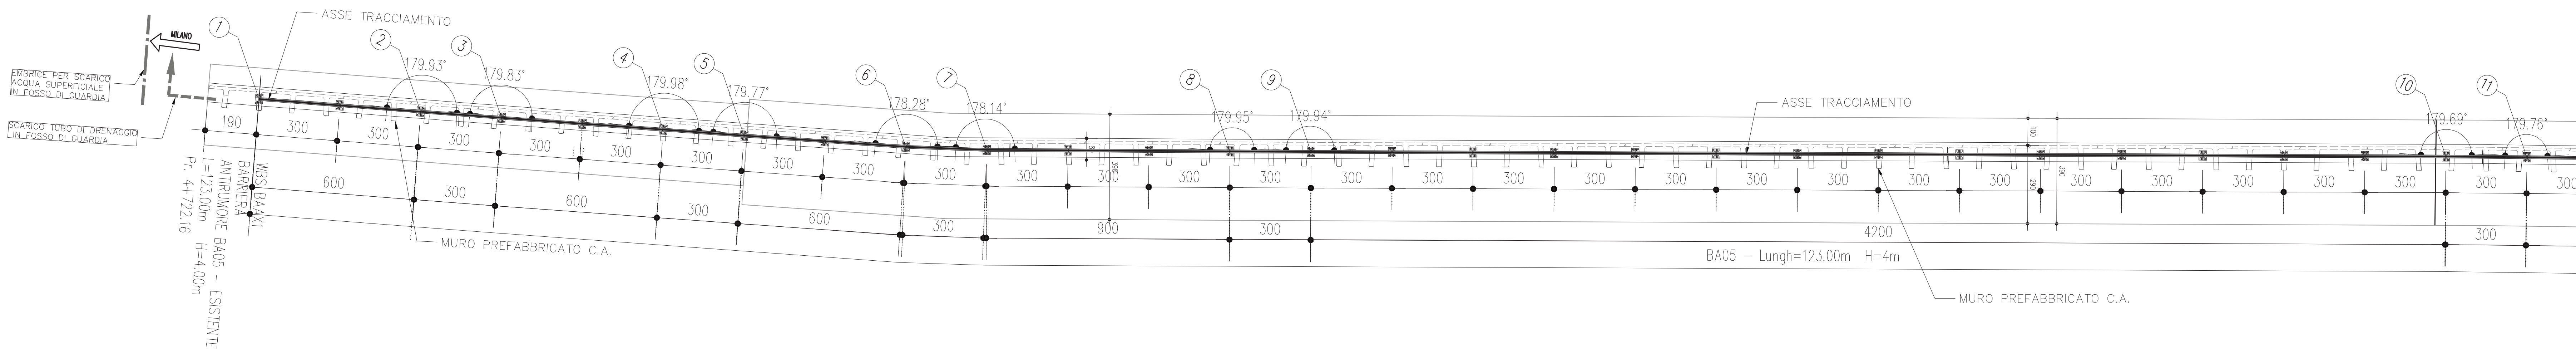


MURO PREFABBRICATO BA5 - SEZIONE LONGITUDINALE IN ASSE TRACCIAMENTO
Scala 1:100

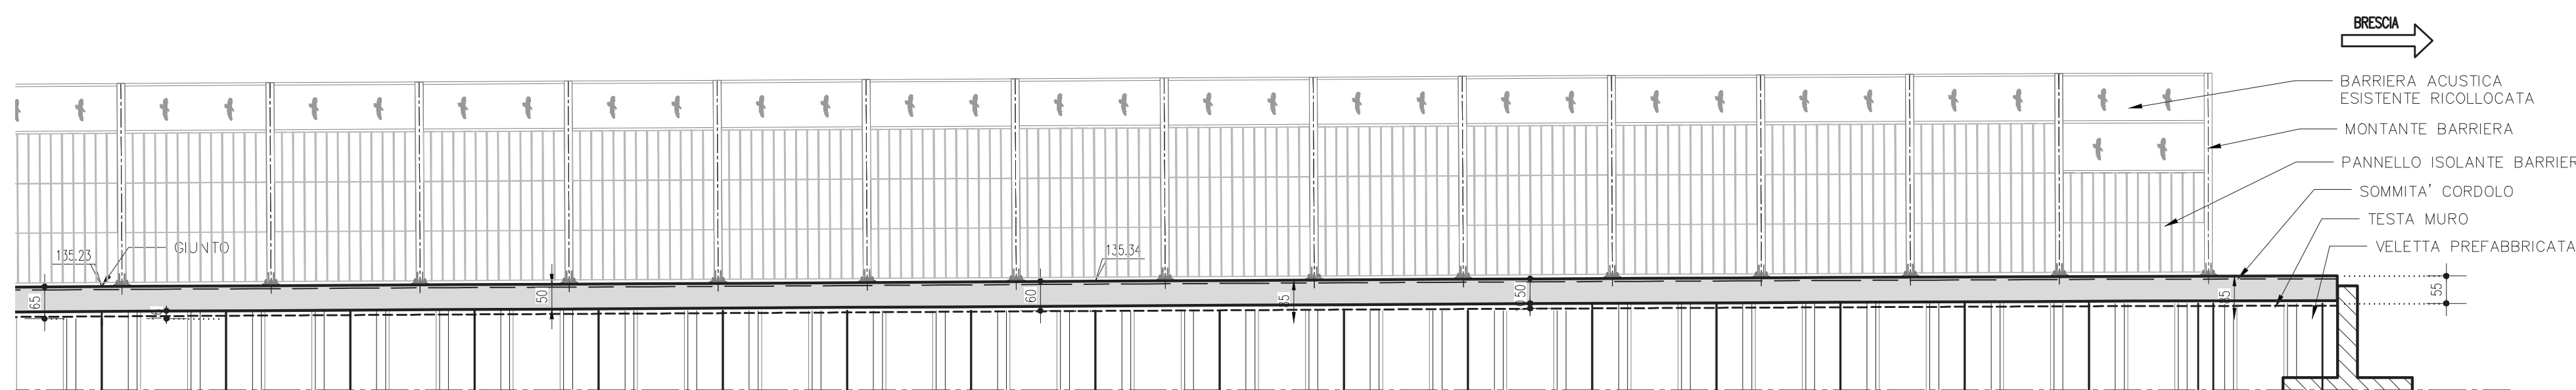


Q.RIF. 125.00										P. no. 44/84/04	
No. SEZIONI	11	12		13	14		15		16		
DISTANZE PROGRESSIVE	82.895	85.895		97.895	100.895		118.895		124.895	127.50	
DISTANZE PARZIALI	3.00	12.00		3.00	18.00		6.00				
QUOTA TESTA MURO	135.23	135.25		135.32	135.33		135.42		135.44	135.44	


MURO PREFABBRICATO BA5 – PIANTA FONDAZIONI ALLO SPICCATO
Scala 1:100

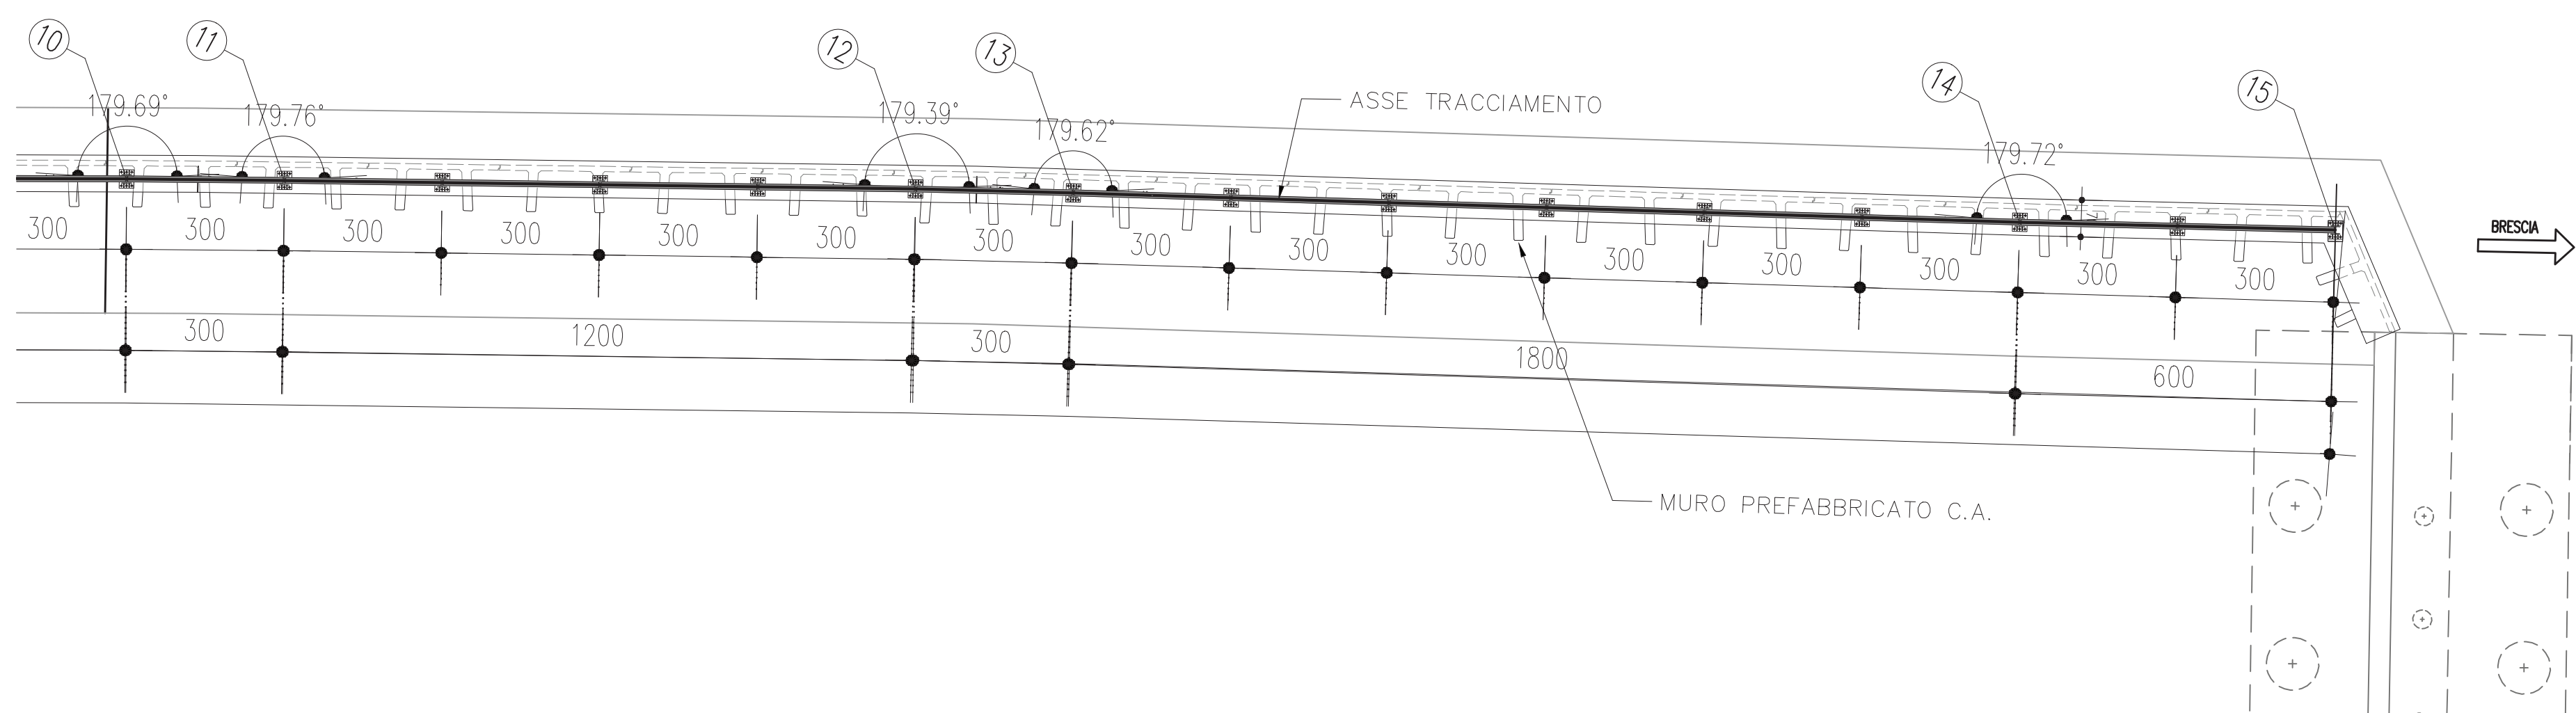

STRALCIO PLANIMETRICO
Scala 1:1000

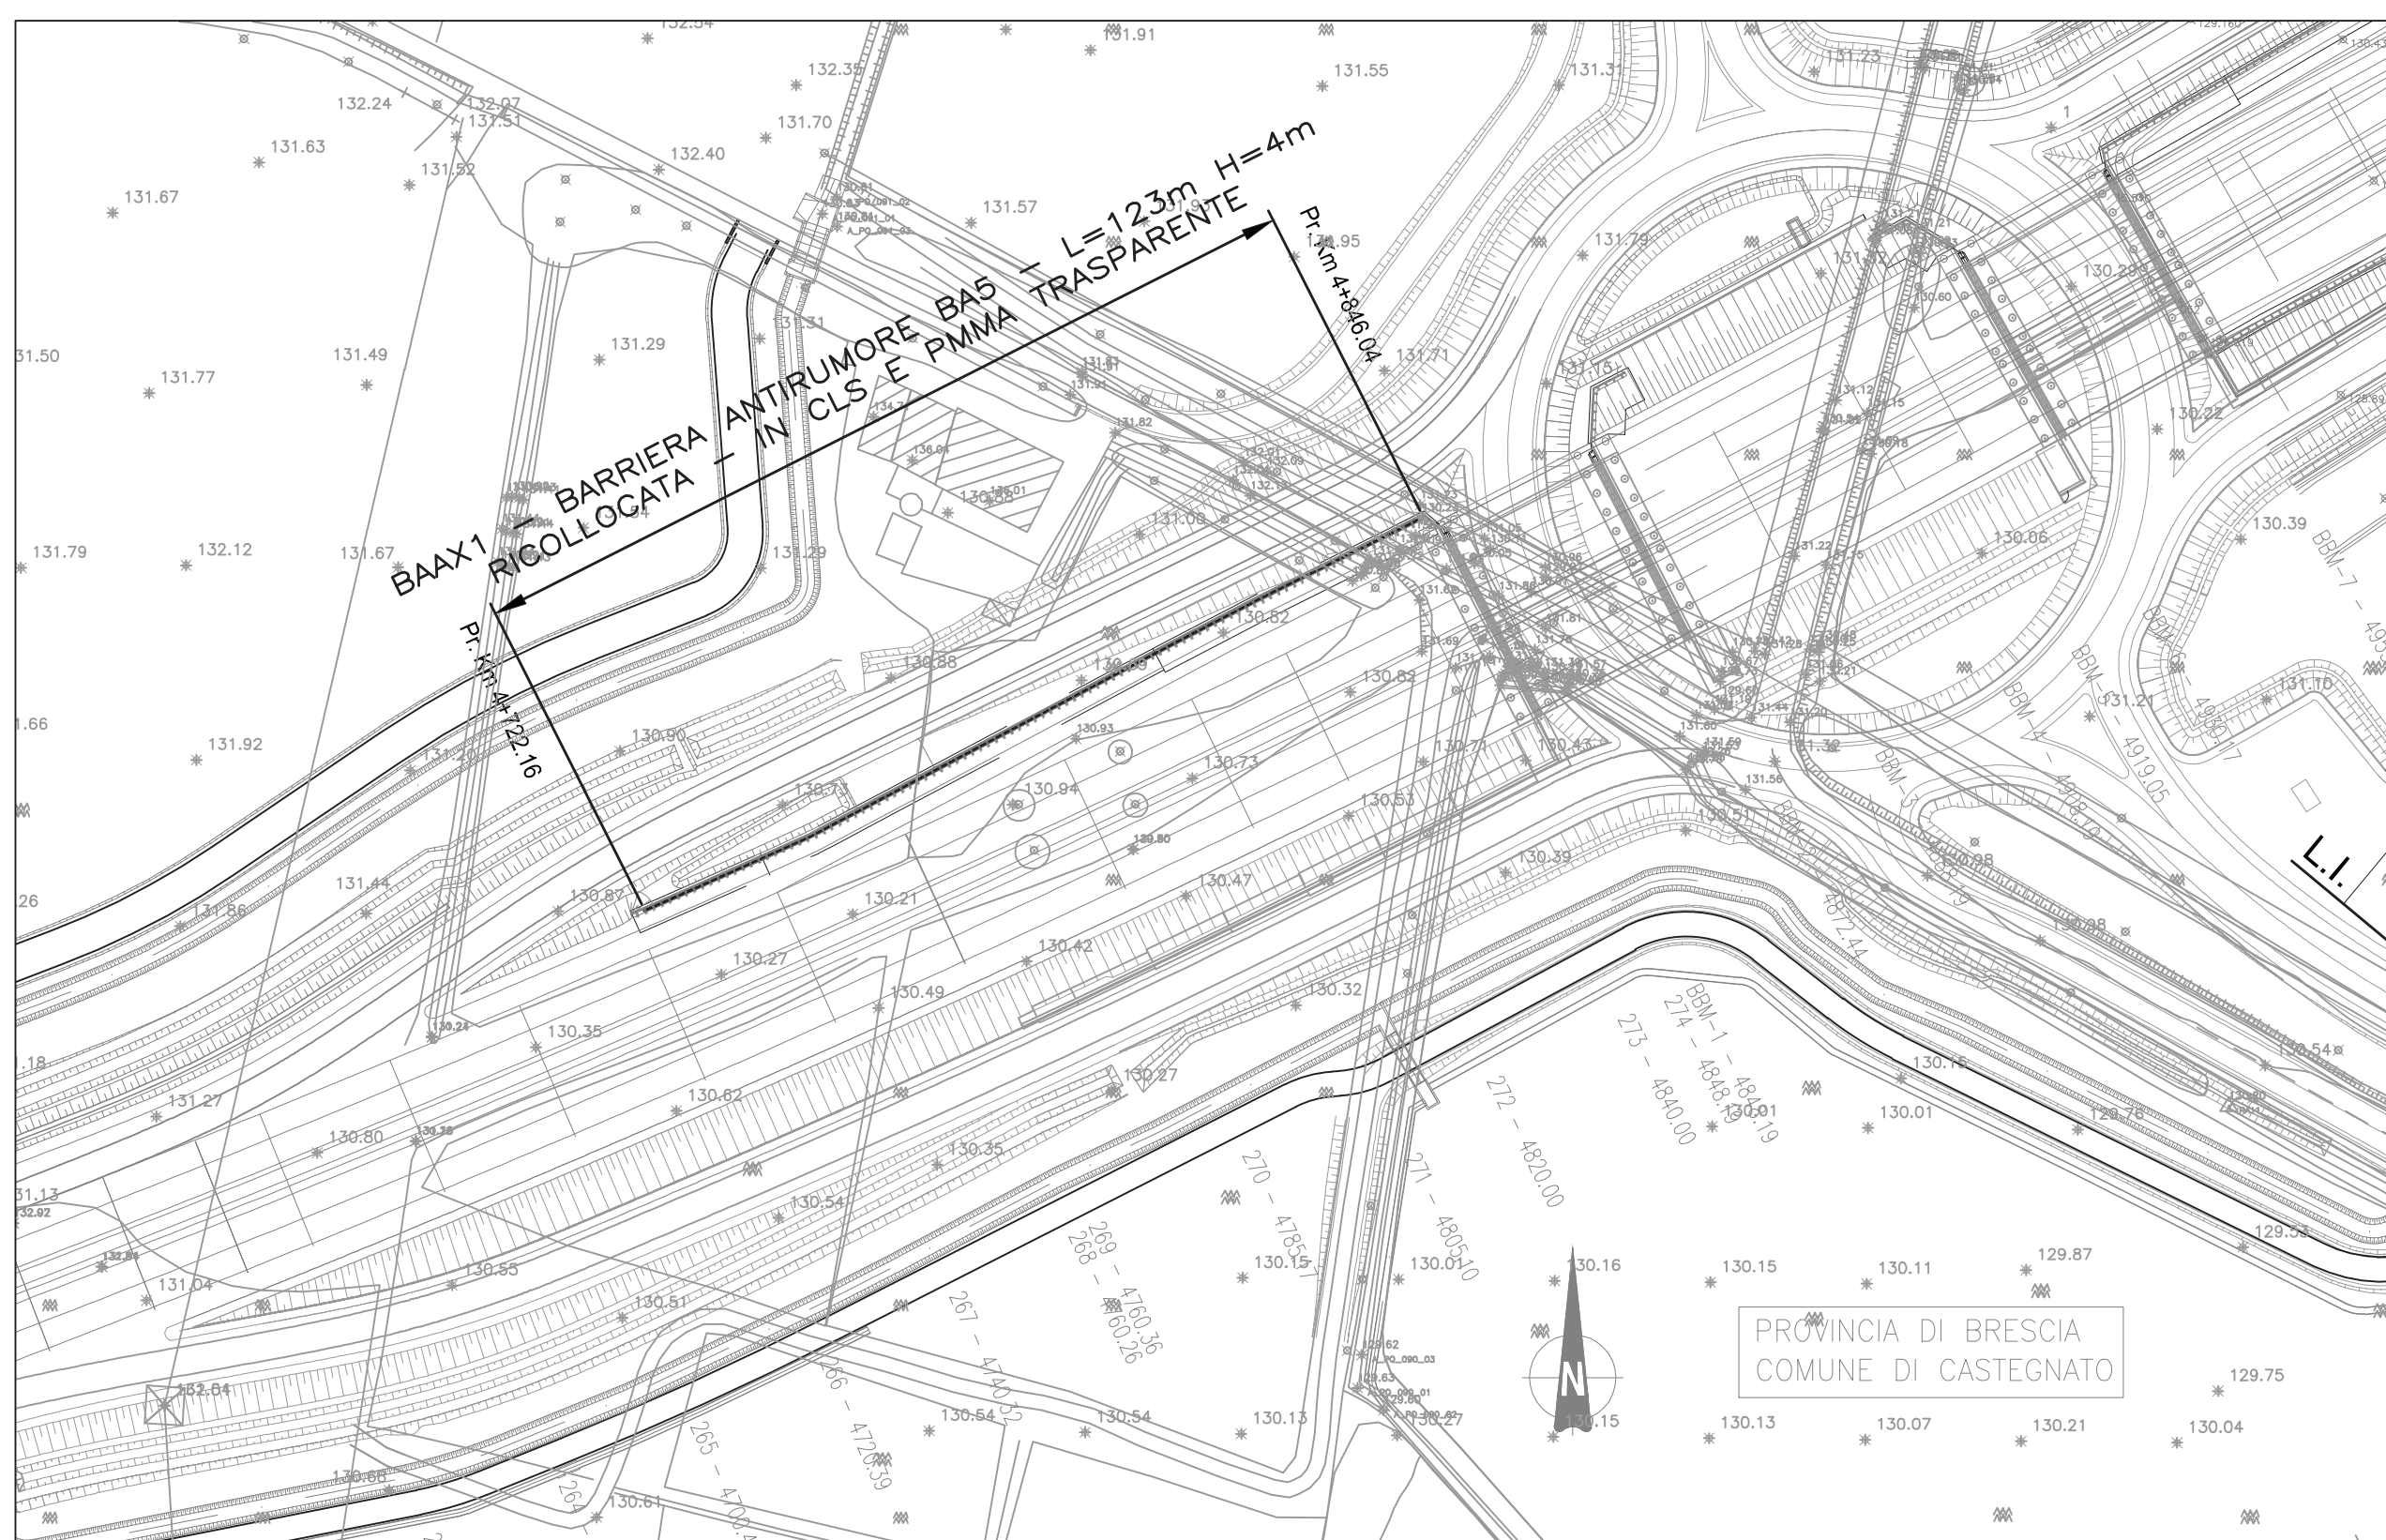

SEZIONE TIPO
Scala 1:20

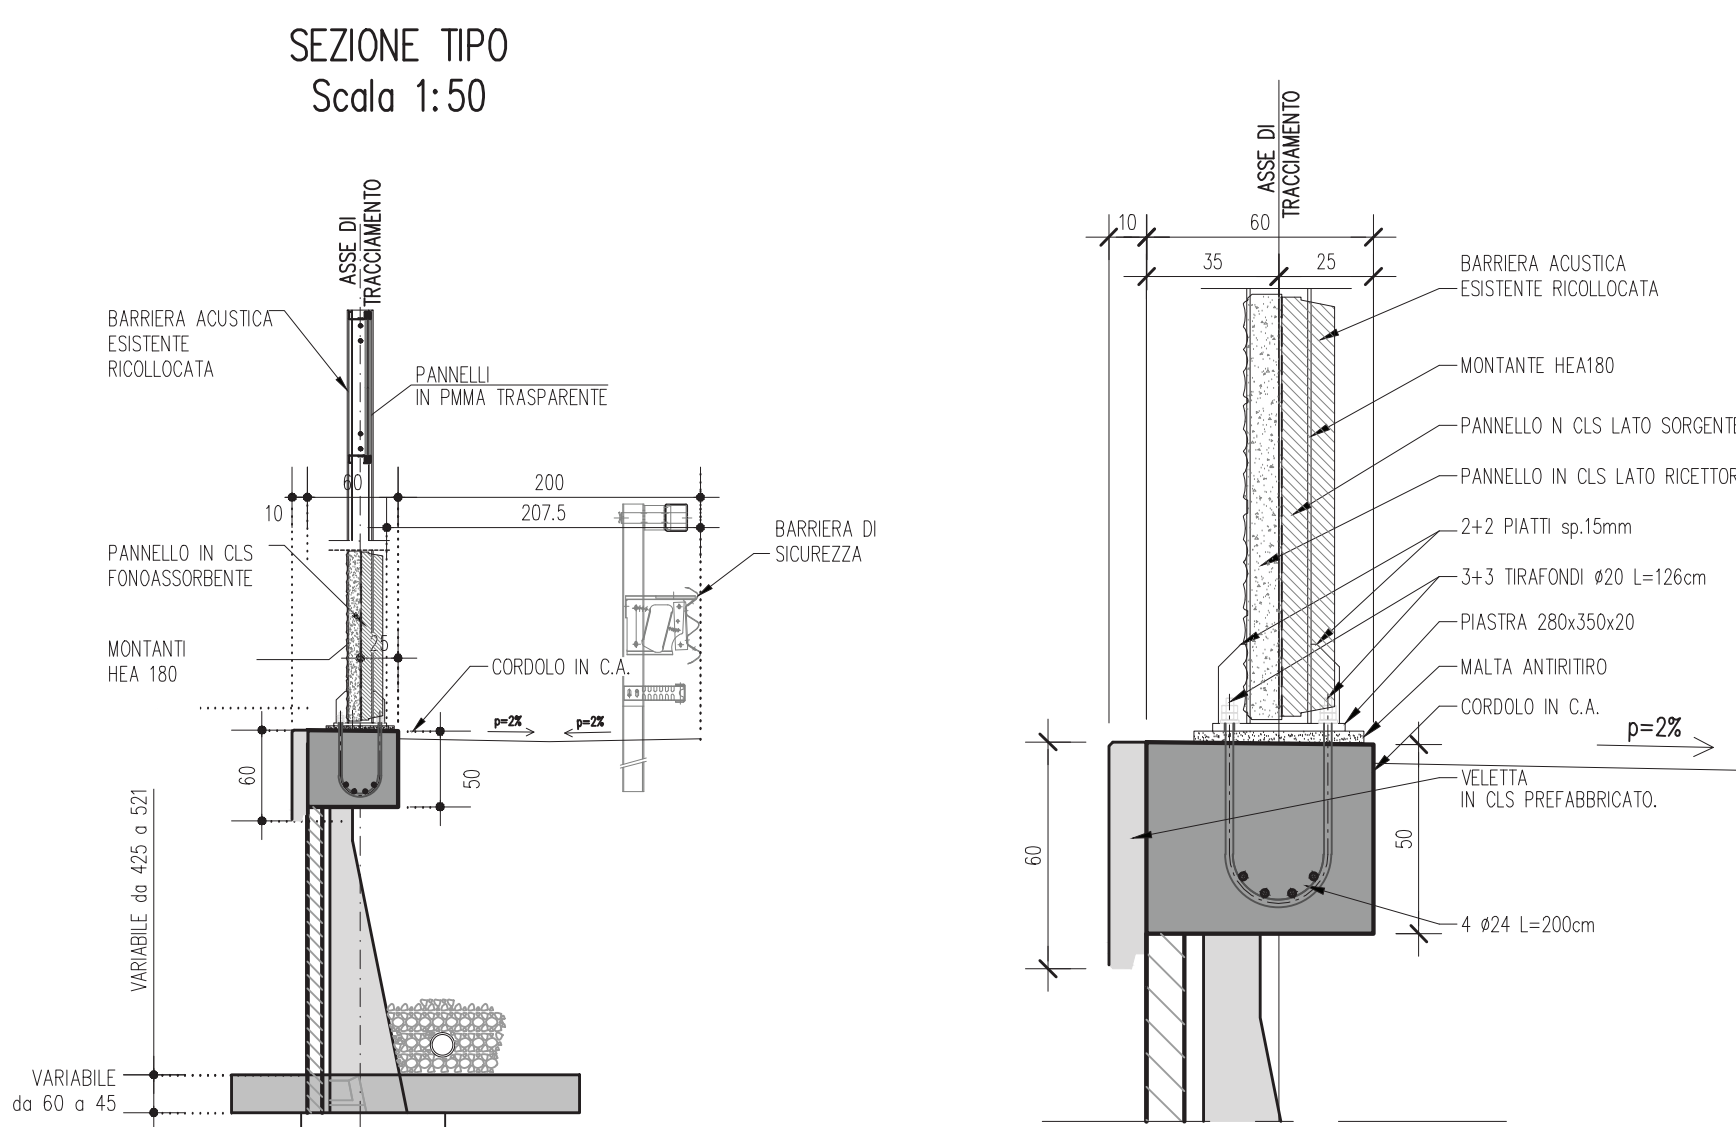


	Coordinate centro montati	
	X	Y
1	3468293.909	1052555.719
2	3469299.398	1062528.140
3	3469302.141	1051029.357
4	3469307.619	1052621.804
5	3469310.359	1052623.027
6	3469315.828	10510265.494
7	3469318.524	10510266.811
8	3469326.477	10521071.024
9	3469329.127	10521072.430
10	3469366.205	10510292.155
11	3469368.860	10510293.554
12	3469379.507	1052093.090
13	3469382.183	10510300.445
14	3469398.296	10510308.470
15	3469403.650	10510311.178

DESCRIZIONE	CODICE
BAAX1 - BARRIERE ANTIRUMORE - RADDOPPIO CARREGGIATA Lotto DA proq. 0+820 - 5+060 - MURO DI SOSTEGNO BA5 DA Proq. 4+720 a 4+848	65794

NOTE

LEGENDA

CARATTERISTICHE DEI MATERIALI

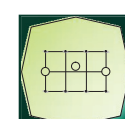CONCEDENTE  CONCESSIONI AUTOSTRADALI LOMBARDE	CONCESSIONARIA  SOCIETÀ DI PROGETTI BREScIA SPA																															
CUP E318D5000390007																																
COLLEGAMENTO AUTOSTRADALE DI CONNESSIONE TRA LE CITTÀ DI BRESCIA E MILANO																																
PROCEDURA AUTORIZZATIVA D. LGS 163/2006 DELIBERA C.I.P.E. DI APPROVAZIONE DEL PROGETTO DEFINITIVO N° 1/9/2016																																
INTERCONNESSIONE A35-A4 PROGETTO ESECUTIVO																																
I - INTERCONNESSIONE II - INTERCONNESSIONE A35-A4																																
BAAX1 - BARRIERE ANTIRUMORE - RADDOPPIO CARREGGIATA LOTTO DA PROG. 0+820 - 5+060 BA5 DA PROG. 4+721 A 4+846																																
INQUADRAMENTO, PROSPETTO TRACCIAMENTO E CARPENTERIA																																
PROGETTAZIONE:  interconnessione S.p.A. E. PROGETTISTA RESPONSABILE INTEGRAZIONE PROSPETTO SPONDIANTE MIRKA PERACCHI & C. S.p.A. Via C. A. Farini, 10/102 00186 Roma (RM) Indirizzo degli Ingegneri di Roma N. 121	VERIFICA I: IN DIRETTORE TECNICO MIRKA PERACCHI & C. S.p.A. Via C. A. Farini, 10/102 00186 Roma (RM) Indirizzo degli Ingegneri di PROTESS N. 631	VERIFICA II:																														
<table border="1" style="width: 100%; border-collapse: collapse;"> <thead> <tr> <th colspan="10">IDENTIFICAZIONE ELABORATO</th> </tr> <tr> <th>I.D.</th> <th>ANNO</th> <th>FOGL.</th> <th>FOGL.</th> <th>FOGL.</th> <th>FOGL.</th> <th>FOGL.</th> <th>FOGL.</th> <th>FOGL.</th> <th>FOGL.</th> </tr> </thead> <tbody> <tr> <td>65797</td> <td>04</td> <td>PT</td> <td>E</td> <td>I</td> <td>BA</td> <td>AX1</td> <td>00</td> <td>009</td> <td>00</td> </tr> </tbody> </table>			IDENTIFICAZIONE ELABORATO										I.D.	ANNO	FOGL.	FOGL.	FOGL.	FOGL.	FOGL.	FOGL.	FOGL.	FOGL.	65797	04	PT	E	I	BA	AX1	00	009	00
IDENTIFICAZIONE ELABORATO																																
I.D.	ANNO	FOGL.	FOGL.	FOGL.	FOGL.	FOGL.	FOGL.	FOGL.	FOGL.																							
65797	04	PT	E	I	BA	AX1	00	009	00																							
<table border="1" style="width: 100%; border-collapse: collapse;"> <thead> <tr> <th colspan="5">ELABORAZIONE PROGETTUALE</th> <th colspan="5">REVISIONE</th> </tr> <tr> <th>N. REV.</th> <th>DESCRIZIONE</th> <th>DATA</th> <th>REDAATTO</th> <th>DATA</th> <th>DESCRIZIONE</th> <th>DATA</th> <th>REDAATTO</th> <th>DATA</th> <th>APPROVATO</th> </tr> </thead> <tbody> <tr> <td>1</td> <td>PROGETTO</td> <td></td> <td></td> <td></td> <td>1</td> <td>PROGETTO</td> <td></td> <td></td> <td></td> </tr> </tbody> </table>			ELABORAZIONE PROGETTUALE					REVISIONE					N. REV.	DESCRIZIONE	DATA	REDAATTO	DATA	DESCRIZIONE	DATA	REDAATTO	DATA	APPROVATO	1	PROGETTO				1	PROGETTO			
ELABORAZIONE PROGETTUALE					REVISIONE																											
N. REV.	DESCRIZIONE	DATA	REDAATTO	DATA	DESCRIZIONE	DATA	REDAATTO	DATA	APPROVATO																							
1	PROGETTO				1	PROGETTO																										
IL PROGETTISTA PACINOTTI INGEGNERI s.r.l. Via S. Vito 10/102 00186 Roma (RM) Indirizzo degli Ingegneri di Bologna N. 4152																																
IL CONCESSIONARIO Società di Progetto BRESCIA SPA																																