




Scala 1:200

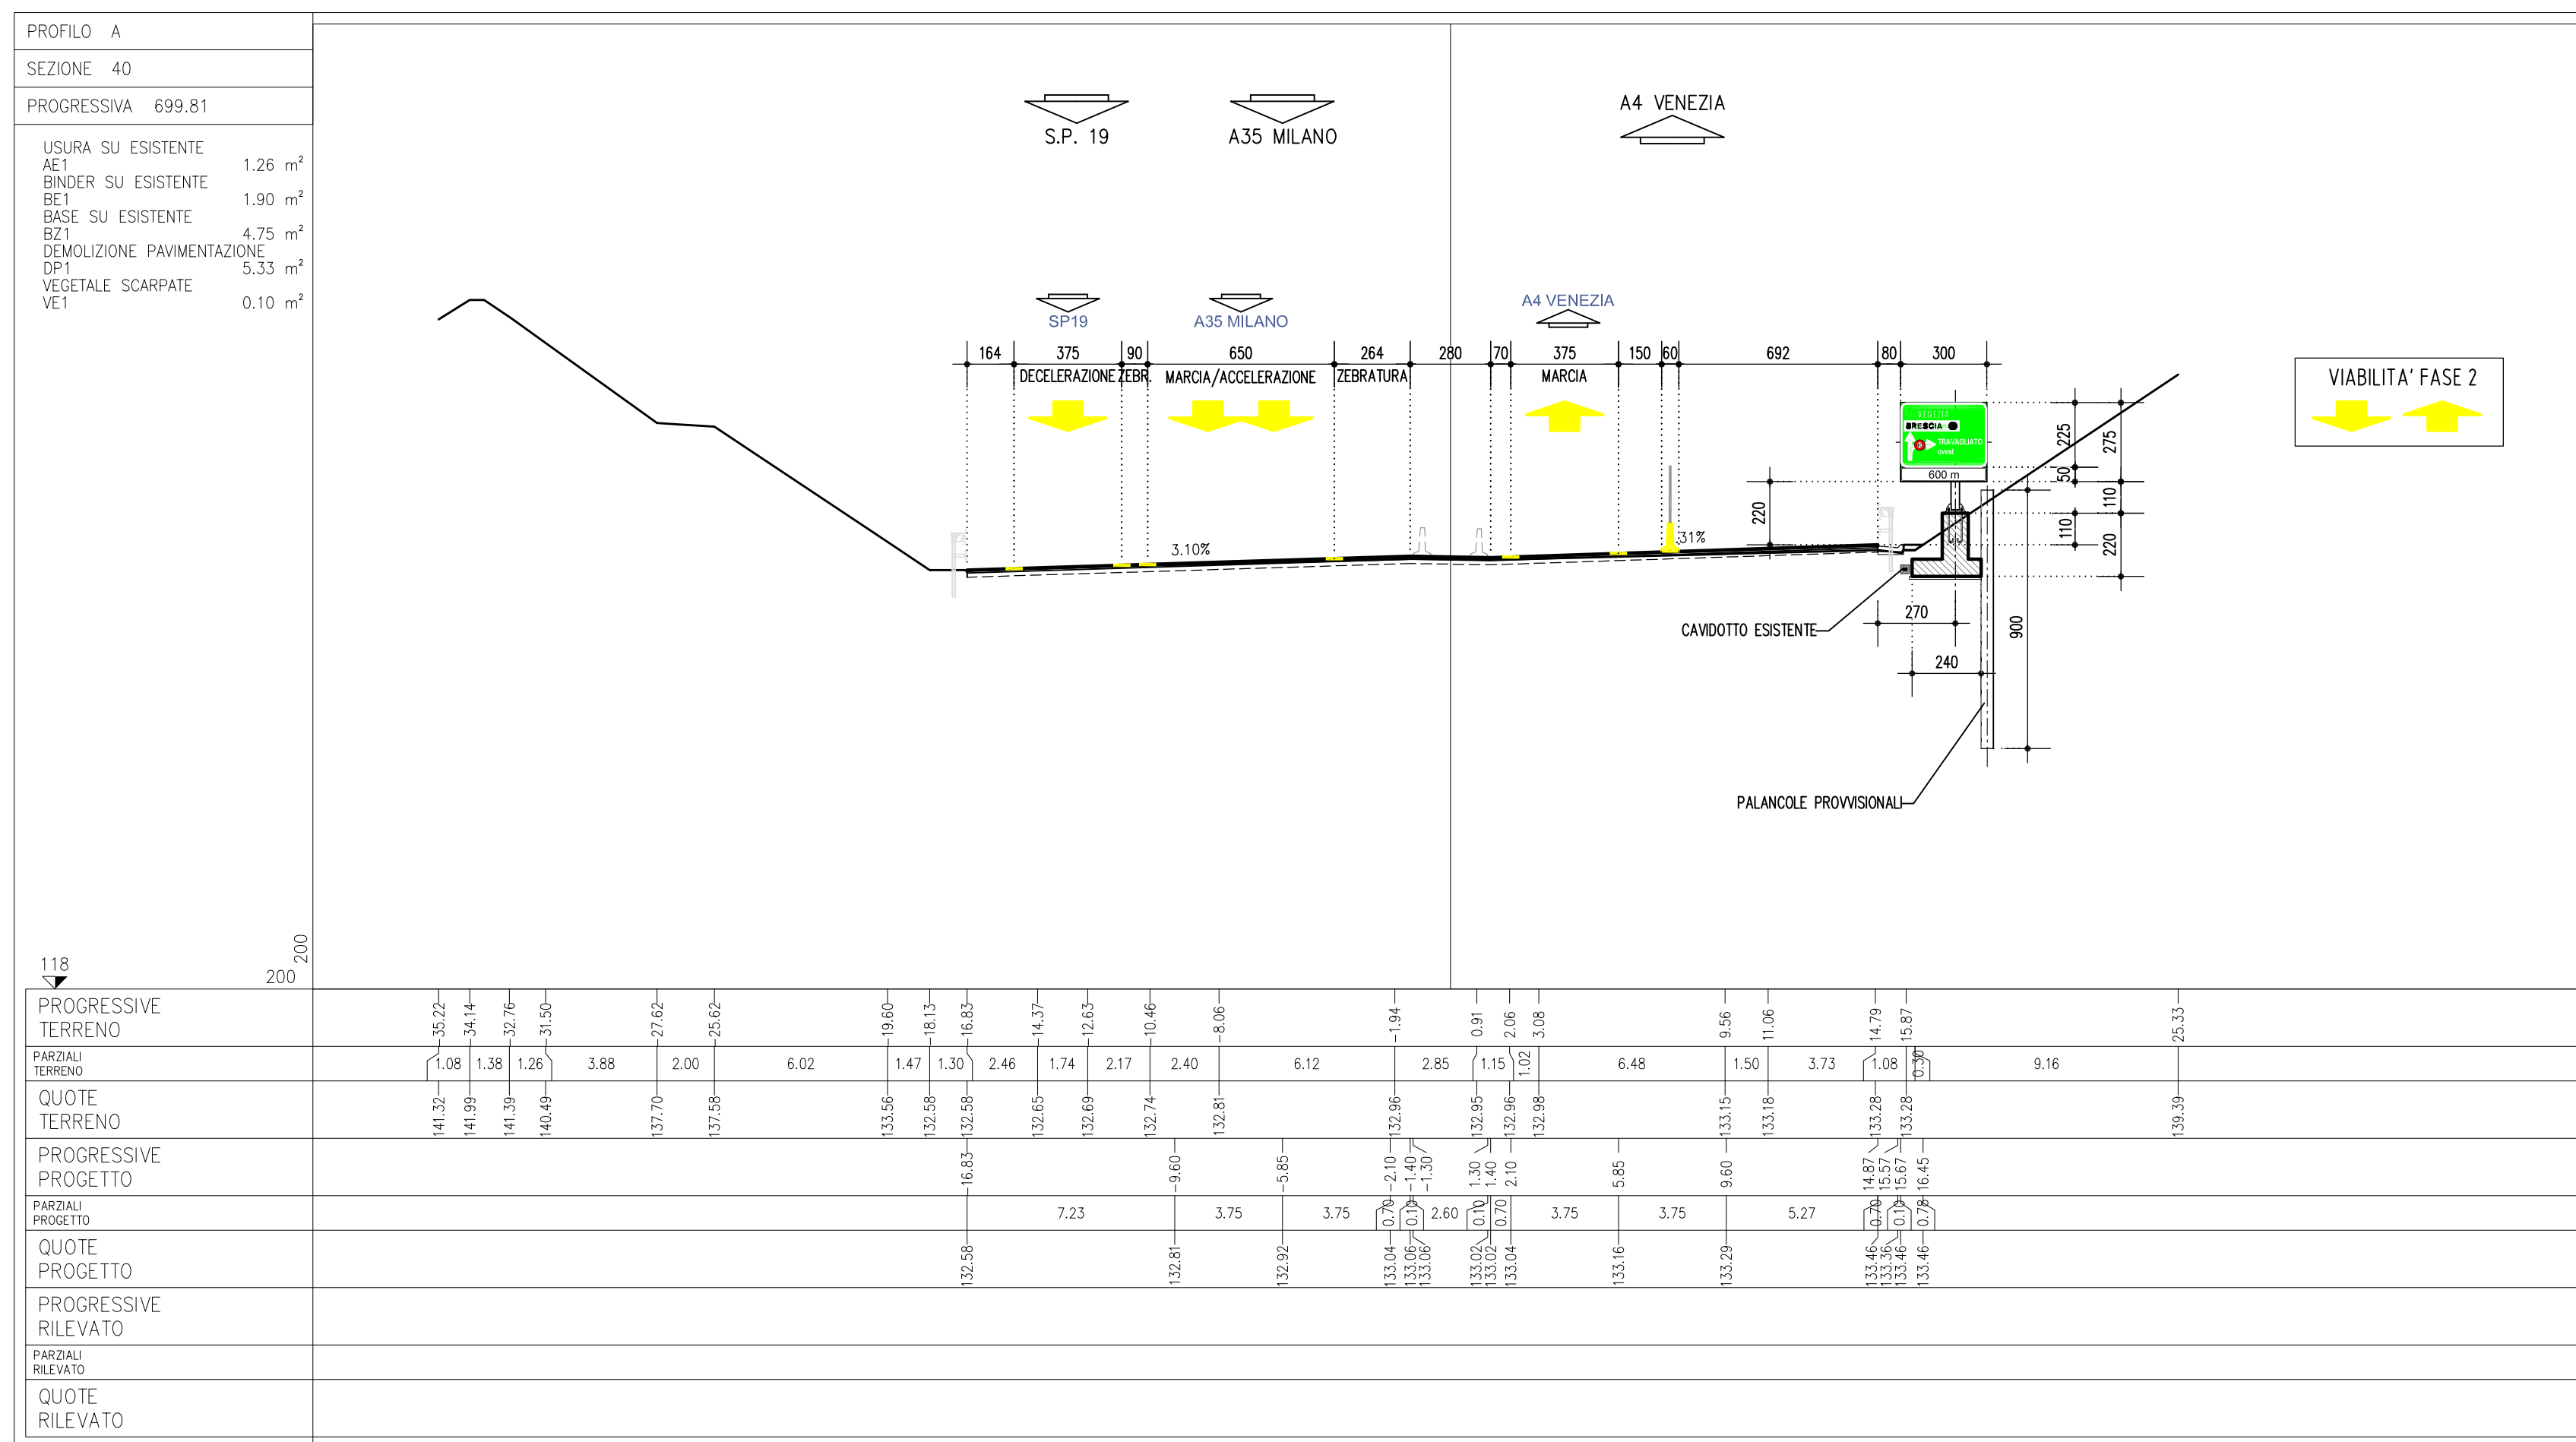


Scala 1:50

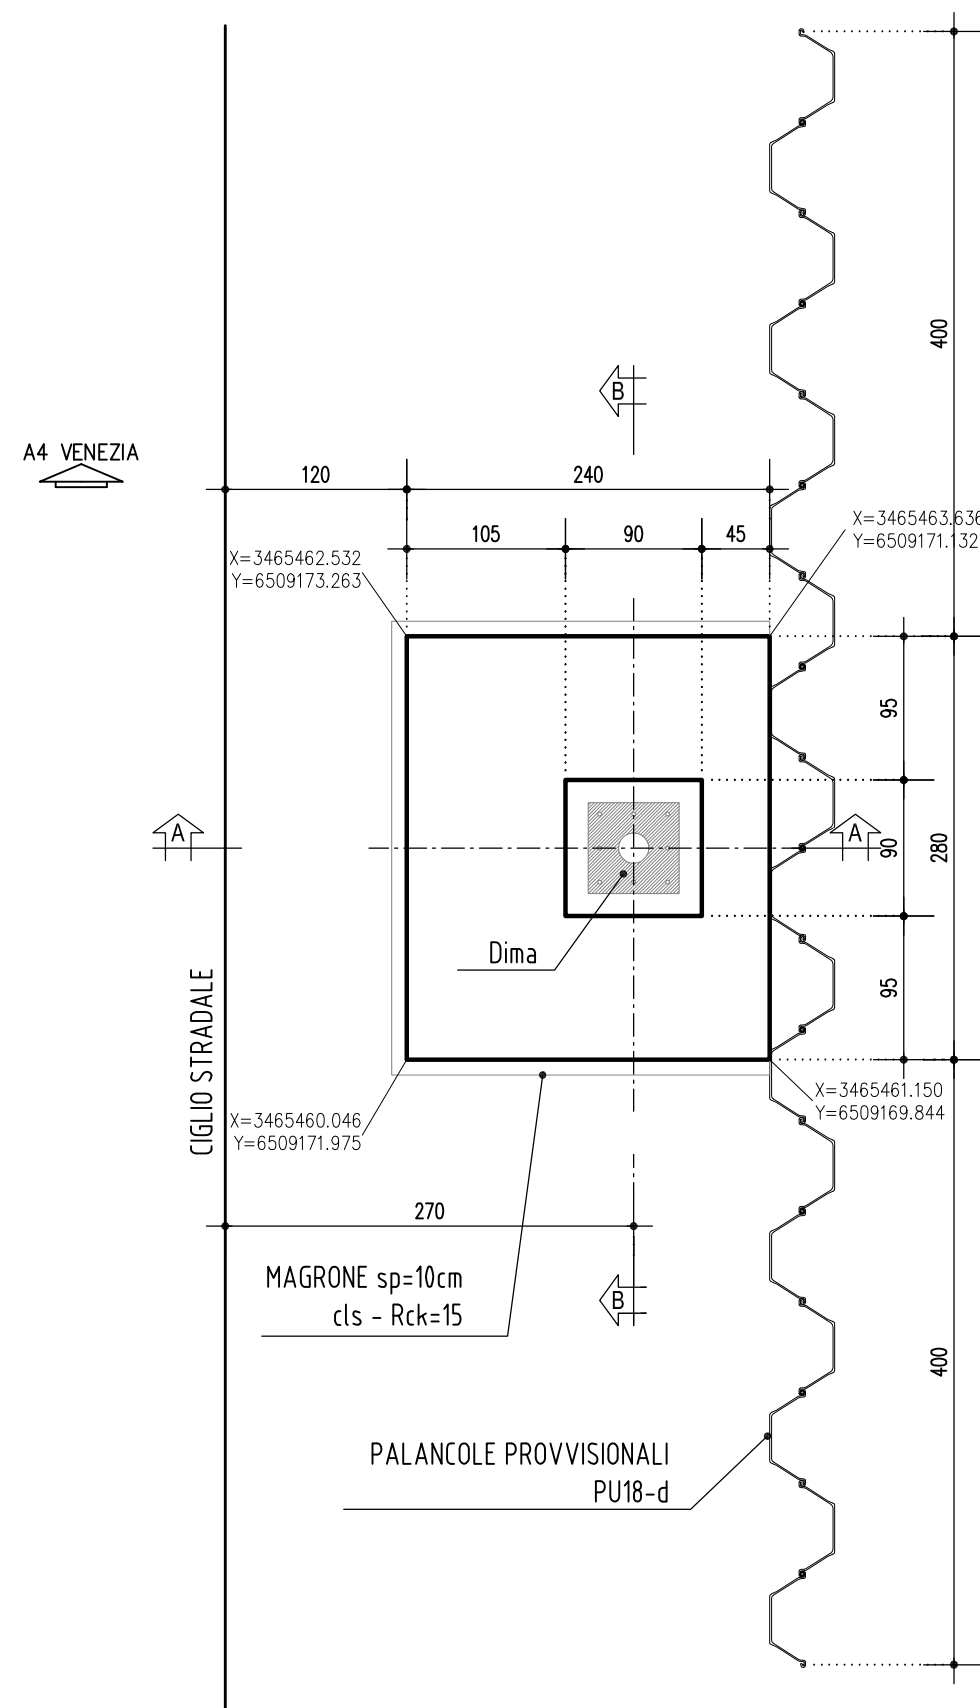

Scala 1:50

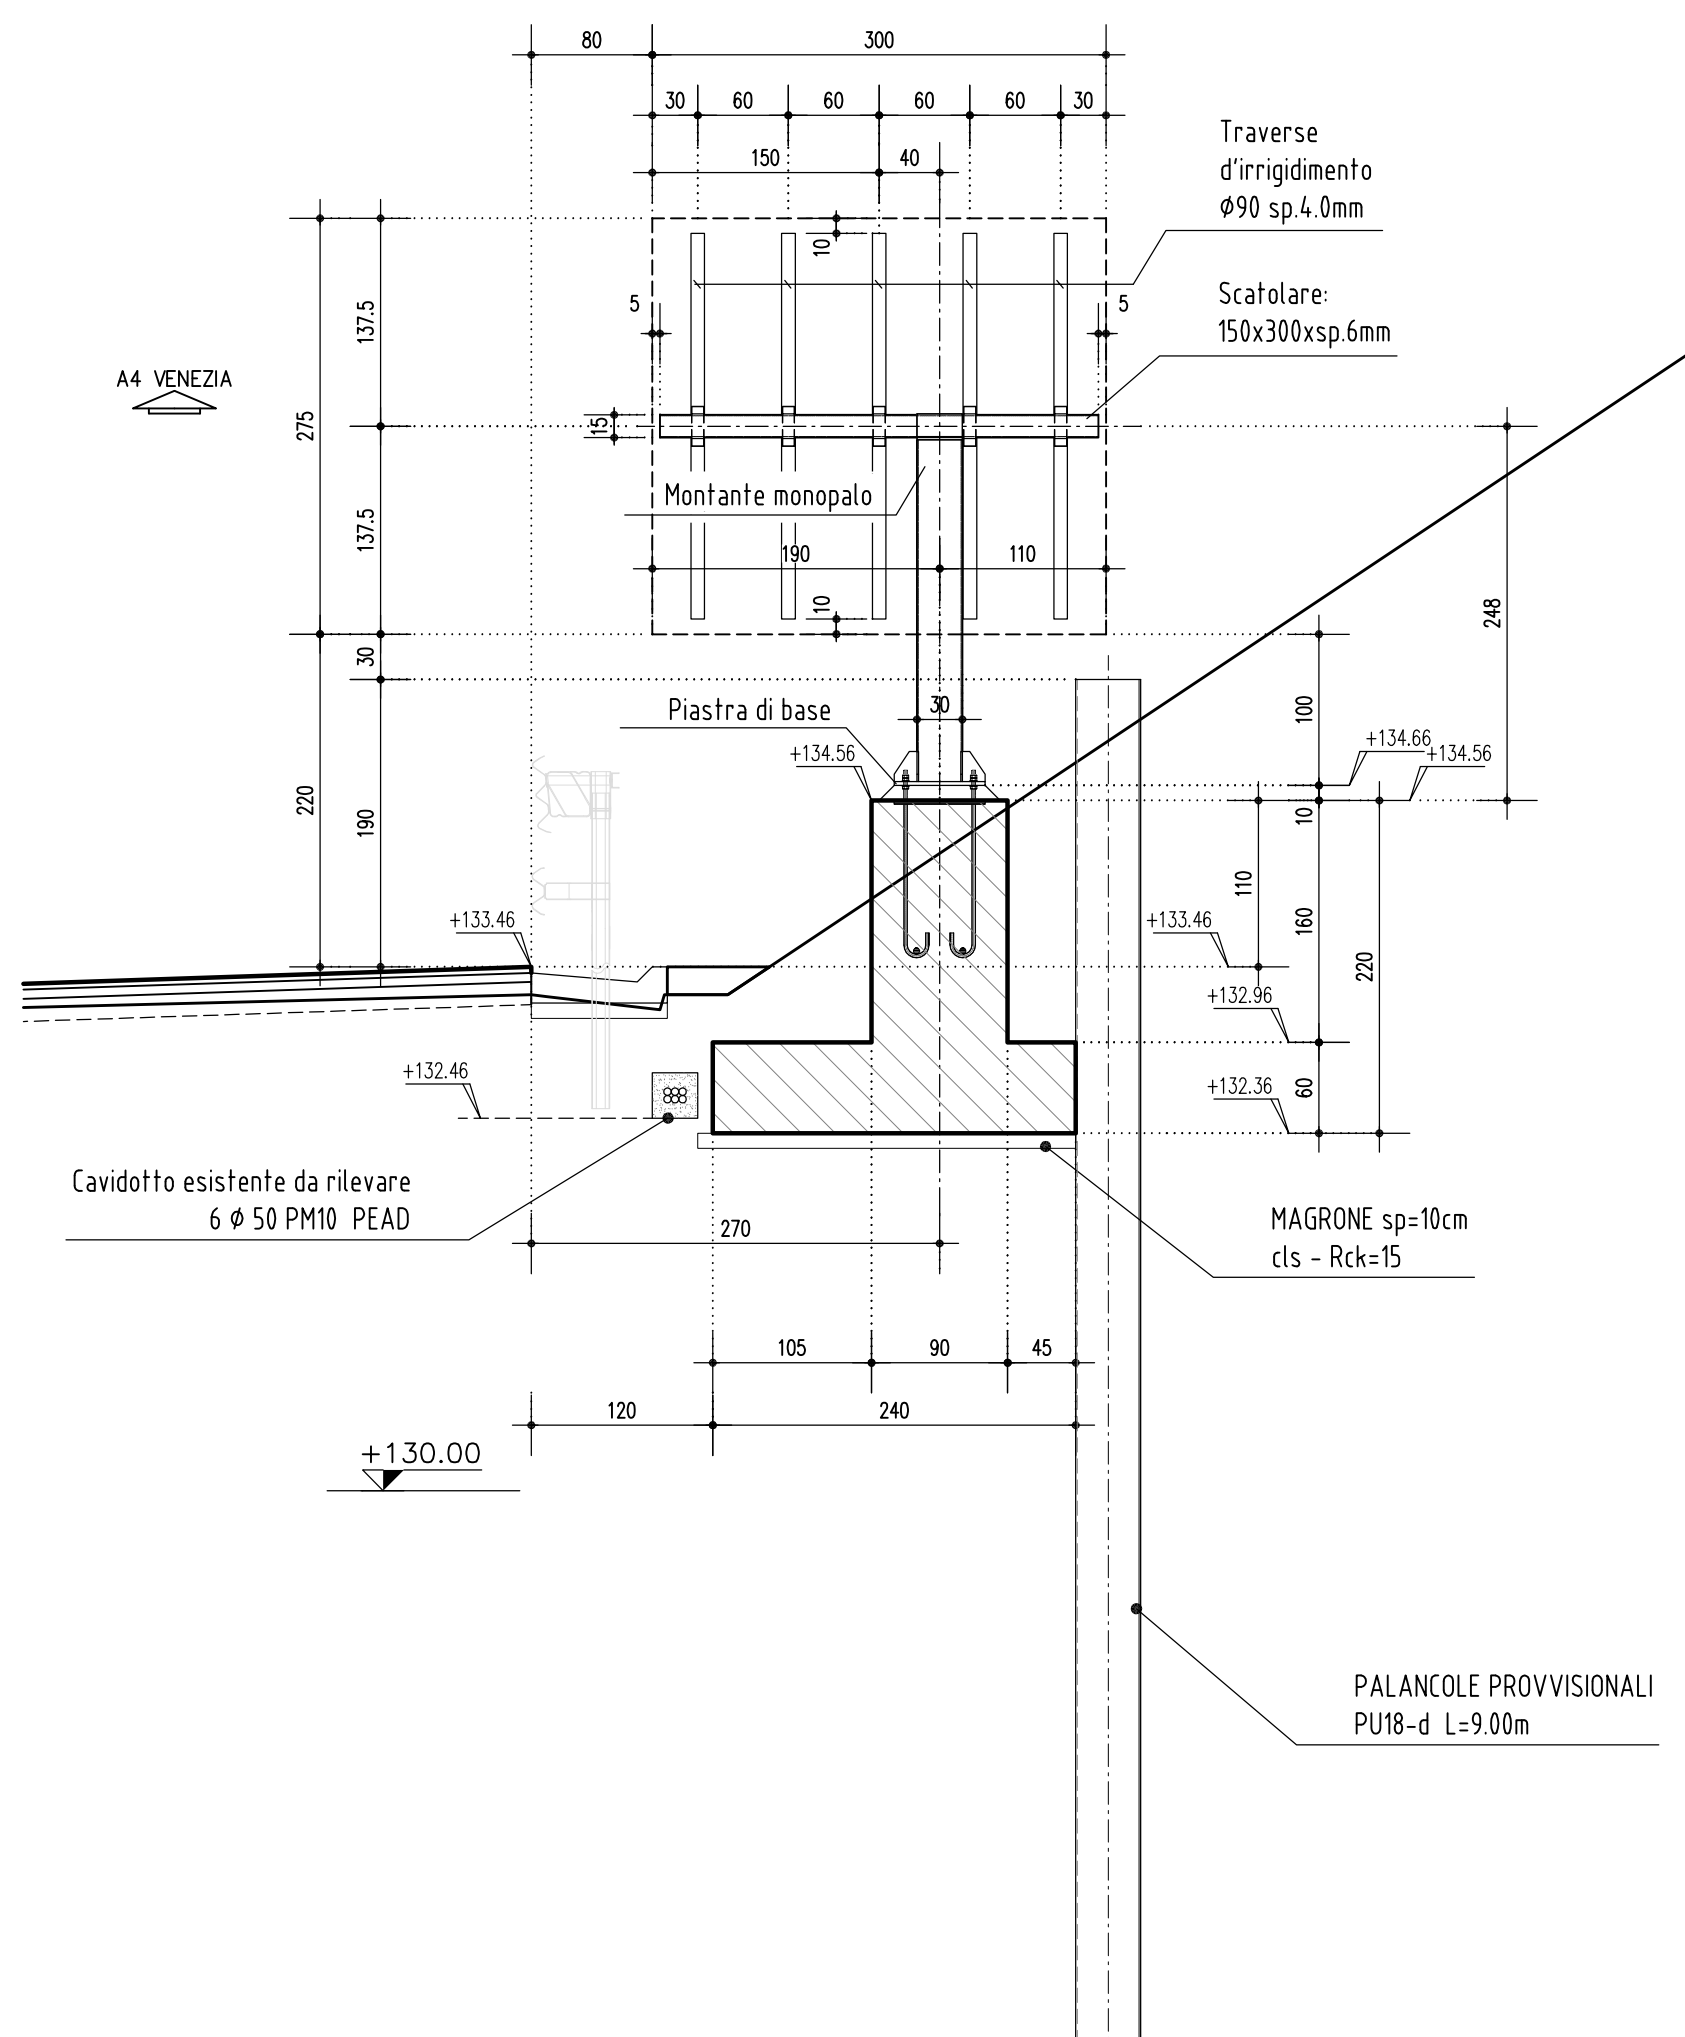

Scala 1:50

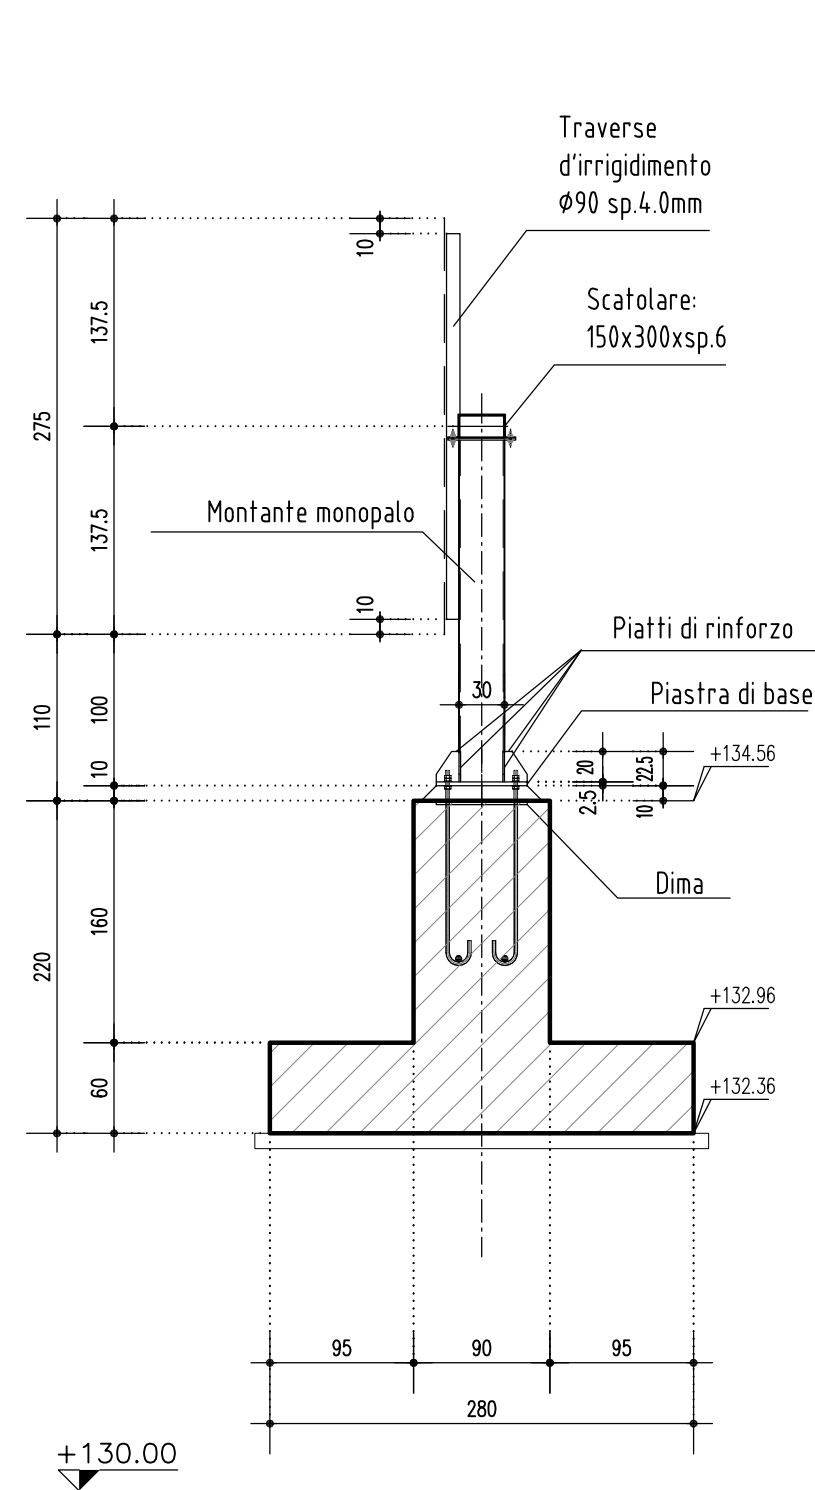

DESCRIZIONE

CODICE

- TUTTE LE MISURE SONO ESPRESSE IN CENTIMETRI, SALVO DOVE DIVERSAMENTE INDICATO
- LE PROGRESSIVE SONO ESPRESSE IN METRI, SALVO DOVE DIVERSAMENTE INDICATO
- LE QUOTE ALTIMETRICHE SONO ESPRESSE IN METRI S.L.M.M., SALVO DOVE DIVERSAMENTE INDICATO
- LE PROGRESSIVE INDICATE SU CIASCUN SEGNALE SONO RIFERITE ALLE PROGRESSIVE DELL'ASSE DI TRACCIAMENTO DELL'ASSE A (PRINCIPALE) SALVO DOVE DIVERSAMENTE INDICATO

- LA SEGNALETICA DI INDICAZIONE DEVE ESSERE APPROVATA DAL COMITATO PERMANENTE PER LA SEGNALETICA - SOTTOCOMITATO PER LA TOPONOMASTICA

00002 - ELABORATI TIPOLOGICI - SEGNALETICA VERTICALE - FONDAZIONE PER MONOPALO TIPO "A-B-C" - CARPENTERIA
Codice: 66110

00002 - ELABORATI TIPOLOGICI - SEGNALETICA VERTICALE - FONDAZIONE PER MONOPALO TIPO "A" - ARMATURA
Codice: 66111

CARATTERISTICHE DEI MATERIALI

CARATTERISTICHE DEI MATERIALI

CONCEDENTE

CONCESSIONARIA

CONCESSIONARI
AUTOSTRADALI
LOMBARDE

SOCIETÀ DI PROGETTO
BREBEMI SPA

CUP E31805000390007

COLLEGAMENTO AUTOSTRADALE DI CONCESSIONE TRA LE CITTÀ DI BRESCIA E MILANO

PROCEDURA AUTORIZZATIVA D. LGS 163/2006
DELIBERA C.I.P.E. DI APPROVAZIONE DEL PROGETTO DEFINITIVO N° 19/2016

INTERCONNESSIONE A35-A4 PROGETTO ESECUTIVO

I - INTERCONNESSIONE

11 - INTERCONNESSIONE A35-A4

FSAX3 - SEGNALETICA - RADDOPPIO CARREGGIATA LOTTO DA PROG. 0+820 - 5+060

SEGNALETICA VERTICALE

MONOPALO TIPO "A" - Prog.0+699,81 - SEZIONE TRASVERSALE E CARPENTERIA

PROGETTAZIONE:

VERIFICA:

IL PROGETTISTA RESPONSABILE INTEGRAZIONE
PRESTAZIONI SPECIALISTICHE
IMPRESA PIZZAROTTI & C. S.p.A.
P.I. 03471100159 - 20122
Ordine degli Ingegneri di Parma N. 821

IN DIRETTORE TECNICO
IMPRESA PIZZAROTTI & C. S.p.A.
Sede: Ing. Spadola Del Bozzo
Ordine degli Ingegneri di Piacenza N. 631

APPROVATO BDP

I.D.	IDENTIFICAZIONE ELABORATO										PROGNO.		DATA:
65800	EMIT.	TIPO	FASE	AL.	LOTTO	SEZIONE	PROG. OPERA	TRATTO	PARTE	PROG.	PARTE COD.	STATO	REV.
	04	SZ	E	I	11	FS	AX3	00	00	005	00	A	00
												SCALE:	
												1:1200/1:50	

ELABORAZIONE PROGETTUALE

REVISIONE

IL PROGETTISTA

PIACENTINI INGEGNERI S.r.l.
Dott. Ing. P. Piacentini
Ordine degli Ingegneri di Bologna N. 4152

N.	REV.	DESCRIZIONE	DATA	REDATTO	DATA	CONTROLLATO	DATA	APPROVATO
A	00	EMISSIONE	29/01/2016	PIACENTINI	29/01/2016	MAZZOLI	29/01/2016	MAZZOLI

IL CONCEDENTE

IL CONCESSIONARIO

CONCESSIONARI
AUTOSTRADALI
LOMBARDE

Società di Progetto
Brebemi SPA

IL PRESENTE DOCUMENTO NON POTRÀ ESSERE COPIATO, RIPRODOTTO O ALTAMENTE PUBBLICATO, IN TUTTO O IN PARTE, SENZA IL CONSENSO SCRITTO DELLA SVP BREBEMI S.P.A. CON UTILIZZO NON AUTORIZZATO SOTTO PENSALE DI LESSE
THIS DOCUMENT MAY NOT BE COPIED, REPRODUCED OR PUBLICALLY OTHER IN PART OR IN ITS ENTIRETY, WITHOUT THE WRITTEN PERMISSION OF SVP BREBEMI S.P.A. UNAUTHORIZED USE WILL BE PROSECUTED BY LAW