


SEZIONE TRASVERSALE
Scala 1:200

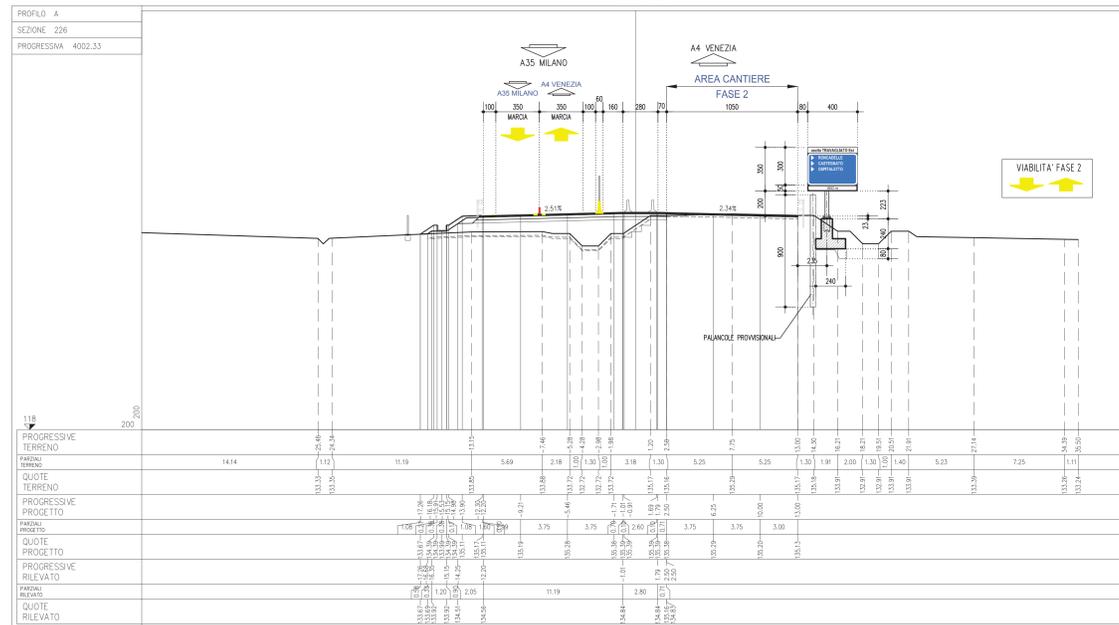

NOTE

- TUTTE LE MISURE SONO ESPRESSE IN CENTIMETRI, SALVO DOVE DIVERSAMENTE INDICATO
- LE PROGRESSIVE SONO ESPRESSE IN METRI, SALVO DOVE DIVERSAMENTE INDICATO
- LE QUOTE ALTIMETRICHE SONO ESPRESSE IN METRI S.L.M.M., SALVO DOVE DIVERSAMENTE INDICATO
- LE PROGRESSIVE INDICATE SU CIASCUN SEGNALE SONO RIFERITE ALLA PROGRESSIVAZIONE DEGLI ASSI DI TRACCIAMENTO


- LA SEGNALETICA DI INDICAZIONE DEVE ESSERE APPROVATA DA COMITATO PERMANENTE PER LA SEGNALETICA - SOTTOCOMITATO PER LA TOPONOMASTICA

- PER LA CARPENTERIA ED ARMATURA DEL MONOPALO SI RIMANDA AI SEGUENTI ELABORATI:
00002 - ELABORATI TIPOLOGICI - SEGNALETICA VERTICALE - FONDAZIONE PER MONOPALO TIPO "A-B-C" - CARPENTERIA
Codice: 66110
00002 - ELABORATI TIPOLOGICI - SEGNALETICA VERTICALE - FONDAZIONE PER MONOPALO TIPO "B" - ARMATURA
Codice: 66112


LEGENDA

CARATTERISTICHE DEI MATERIALI


PIANTA FONDAZIONE
Scala 1:50

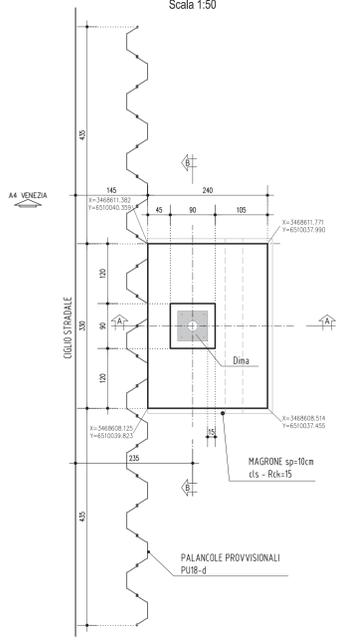

SEZIONE A-A
Scala 1:50

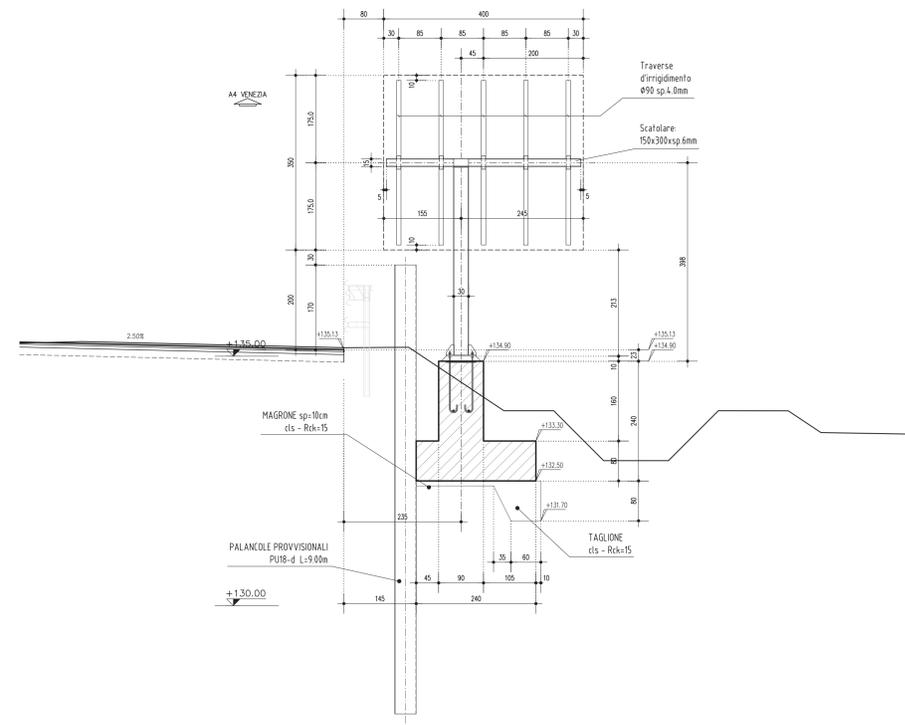

SEZIONE B-B
Scala 1:50

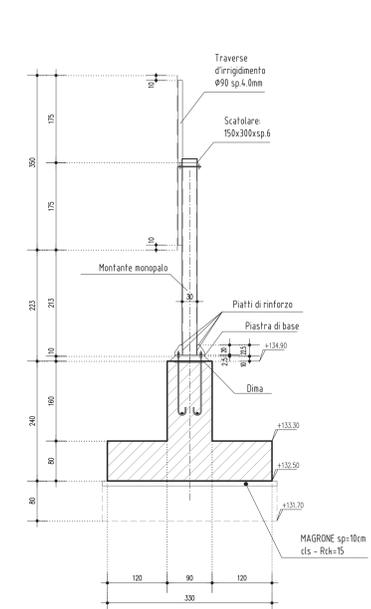

CONCEDENTE: CONCESSIONI AUTOSTRADALI LOMBARDE

CONGESSIONARIA: SOCIETA' DI PROGETTO BREBEMI SPA

CUP E31809000390007

COLLEGAMENTO AUTOSTRADALE DI CONNESSIONE TRA LE CITA' DI BRESCIA E MILANO

PROCEDURA AUTORIZZATIVA D. LGS 163/2006
DELIBERA C.I.P.E. DI APPROVAZIONE DEL PROGETTO DEFINITIVO N° 19/2016

INTERCONNESSIONE A35-A4
PROGETTO ESECUTIVO

I - INTERCONNESSIONE
II - INTERCONNESSIONE A35-A4
FSAX3 - SEGNALETICA - RADDOPPIO CARREGGIATA LOTTO DA PROG. 0+820 - 5+060
SEGNALETICA VERTICALE
MONOPALO TIPO "B" - PROG. 4+002.33 - SEZIONE TRASVERSALE E CARPENTERIA

PROGETTAZIONE: VERIFICA:

interconnessione S.p.A.

IL PROGETTA RESPONSABILE INTERAZIONE: IN DIRETTORE TECNICO
PRESSIONE SPINOLONE: MIRIAM PIZZARETTI & C. S.p.A.
LUCA TROVATI: MIRIAM PIZZARETTI & C. S.p.A.
Ordine degli Ingegneri di Parma N. 821 Ordine degli Ingegneri di Piacenza N. 431

I.D.		IDENTIFICAZIONE ELABORATO										PROG.	DATA	
65807	04	SZ	E	I	I1	FS	AX3	00	00	013	00	A	00	13/03/2016

ELABORAZIONE PROGETTUALE		REVISIONE					
AL. DATA	DESCRIZIONE	DATA	DATA	CONTROLLATO	DATA	APPROVATO	
1	PROGETTO						

IL CONCEDENTE: CONCESSIONI AUTOSTRADALI LOMBARDE

IL CONGESSIONARIO: SOCIETA' DI PROGETTO BREBEMI SPA