CONSORZIO DI BONIFICA DELLA
BARAGGIA BIELLESE E VERCELLESE

DATA PROGETTO APRILE 2010	RIFACIMENTO INVASO SUL TORRENTE SCSSERA IN SOSTITUZIONE DELL'ESISTENTE PER IL SUPERAMENTO DELLE CRISI IDRICHE RICORRENTI, IL MIGLIORAMENTO DELL'EFFICIENZA IDRICA DEGLI INVASI ESISTENTI SUL TORRENTI RAVASANELLA ED OSTOLA, LA VALORIZZAZIONE AMBIENTALE DEL COMPRENSORIO
AGGIORNAMENTO PROGETTO -	ATTIVITA' DI PROGETTAZIONE:
TAVOLA N. DP07	NUOVA DIGA
SCALA DISEGNO 1:200/300	CANTIERISTICA DIGA TRASFERIMENTO MATERIALI GALLERIA FUNICOLARE IN LOCALITA' PIANCONE PLANIMETRIE E SEZIONI DELLE FASI COSTRUTTIVE
FINDICE N. SEZIO ARCH. N 80	PROGETTO DEFINITIVO
FILE : N1310-DP07	

COLLABORATORE:

REVISIONI	N°			
ELABORATO	DATA			
CONTROLLO	FIRMA	CONTROLLO	CONTROLLO	AMMISSIONE
		CONTROLLO	CONTROLLO	AMMISSIONE

Dott. Ing. Domenico CASTELLI
IL PROGETTISTA

SIECI s.r.l.
CONSORZIO PER LO SVILUPPO DELLE INIZIATIVE ECONOMICHE
SOCIETA' DI INGEGNERIA
SEDE SOCIALE - Via Dante, 180
13039 TRINO (VC)

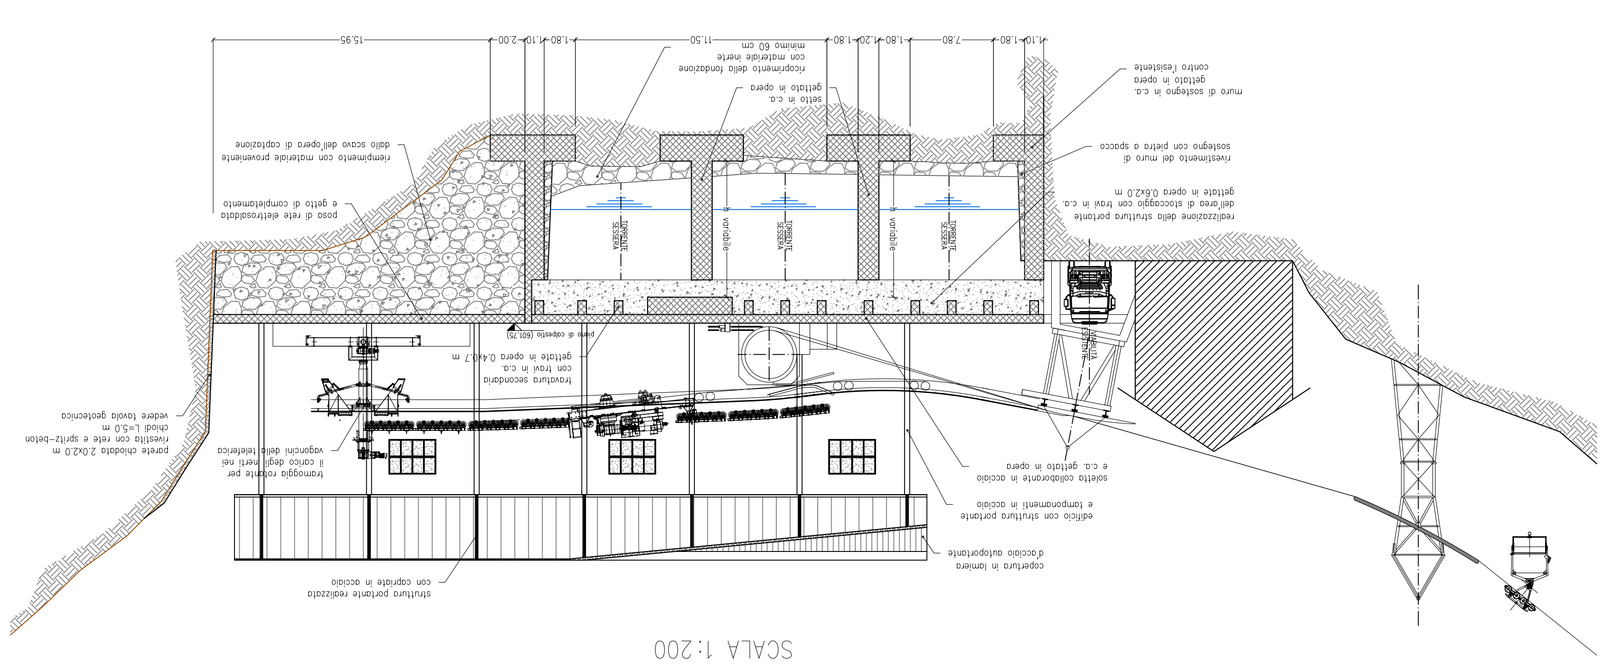

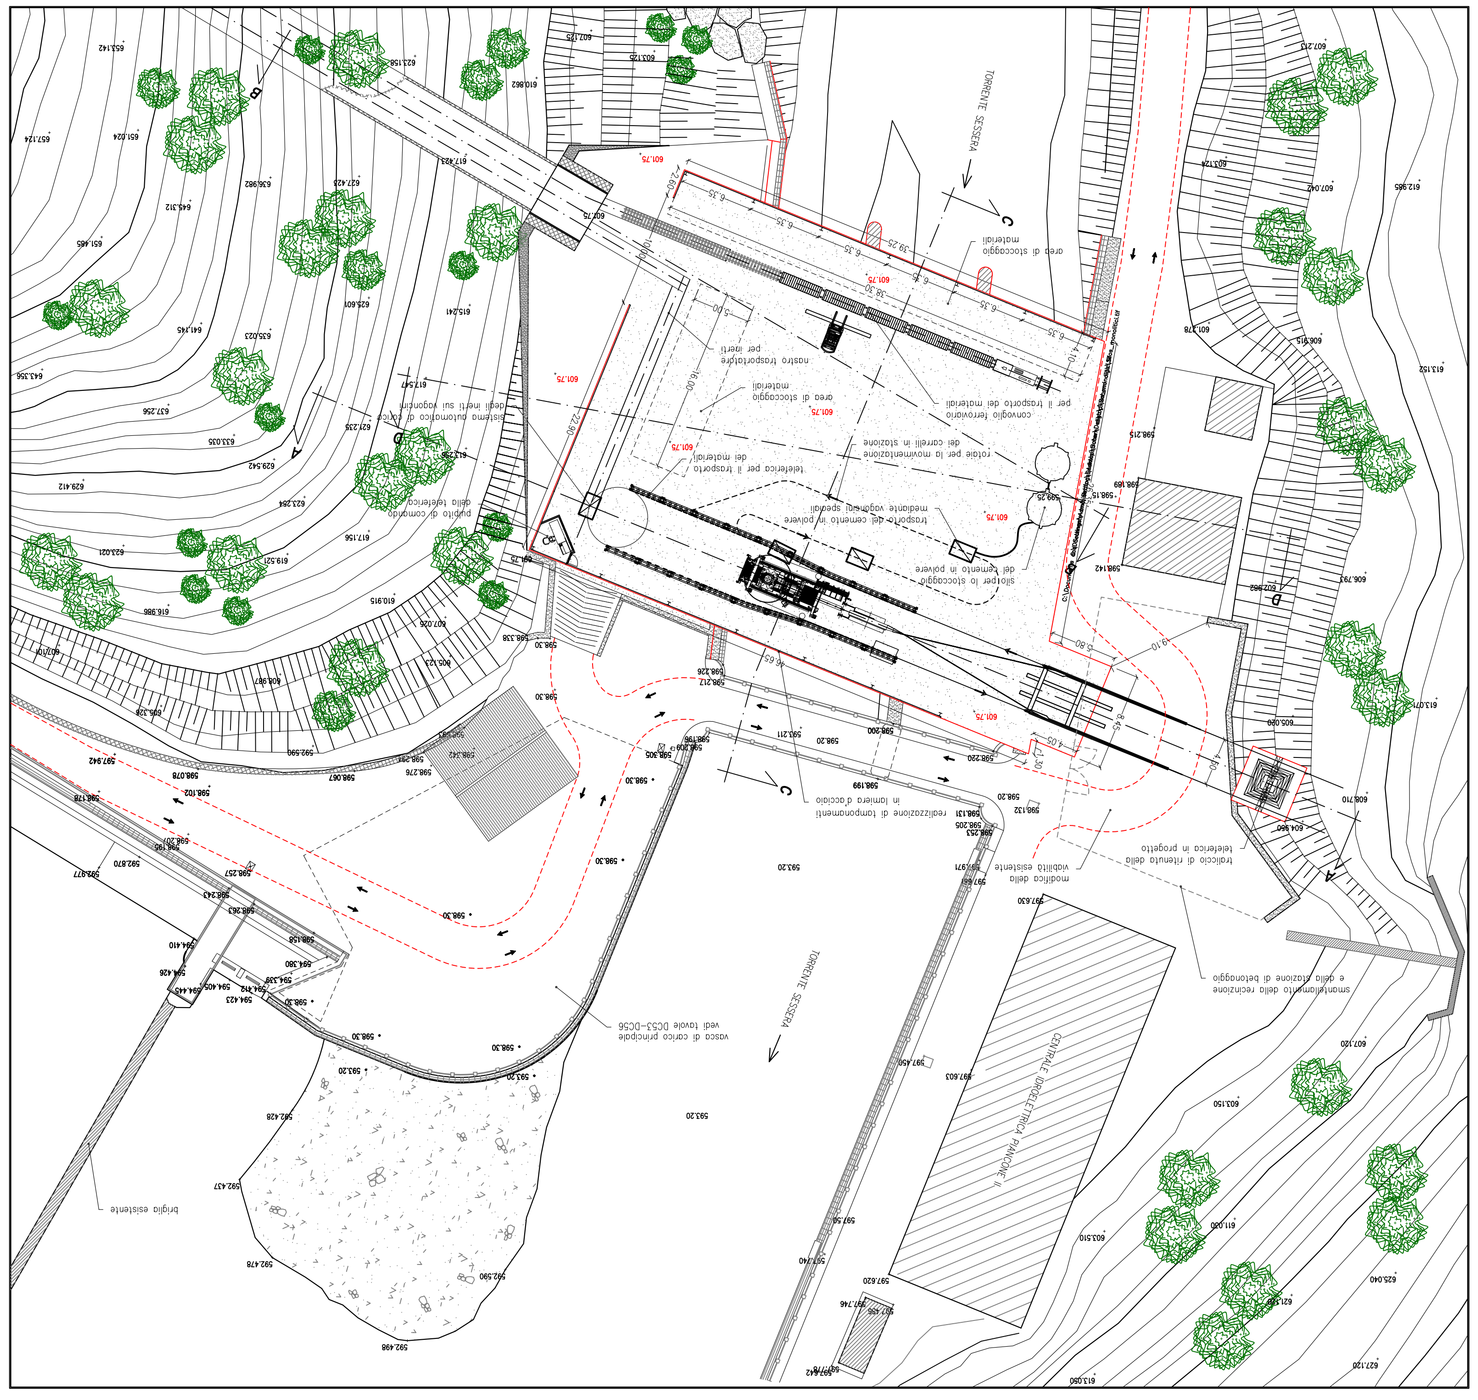
COMPLETAMENTO DELL'AREA DI STOCCAGGIO E MOVIMENTAZIONE MATERIALI
SCALA 1:300
TORRENTE SCSSERA
area di stoccaggio materiali
area di stoccaggio materiali
area di stoccaggio materiali