



SEZIONE TRASVERSALE

Scala 1:200

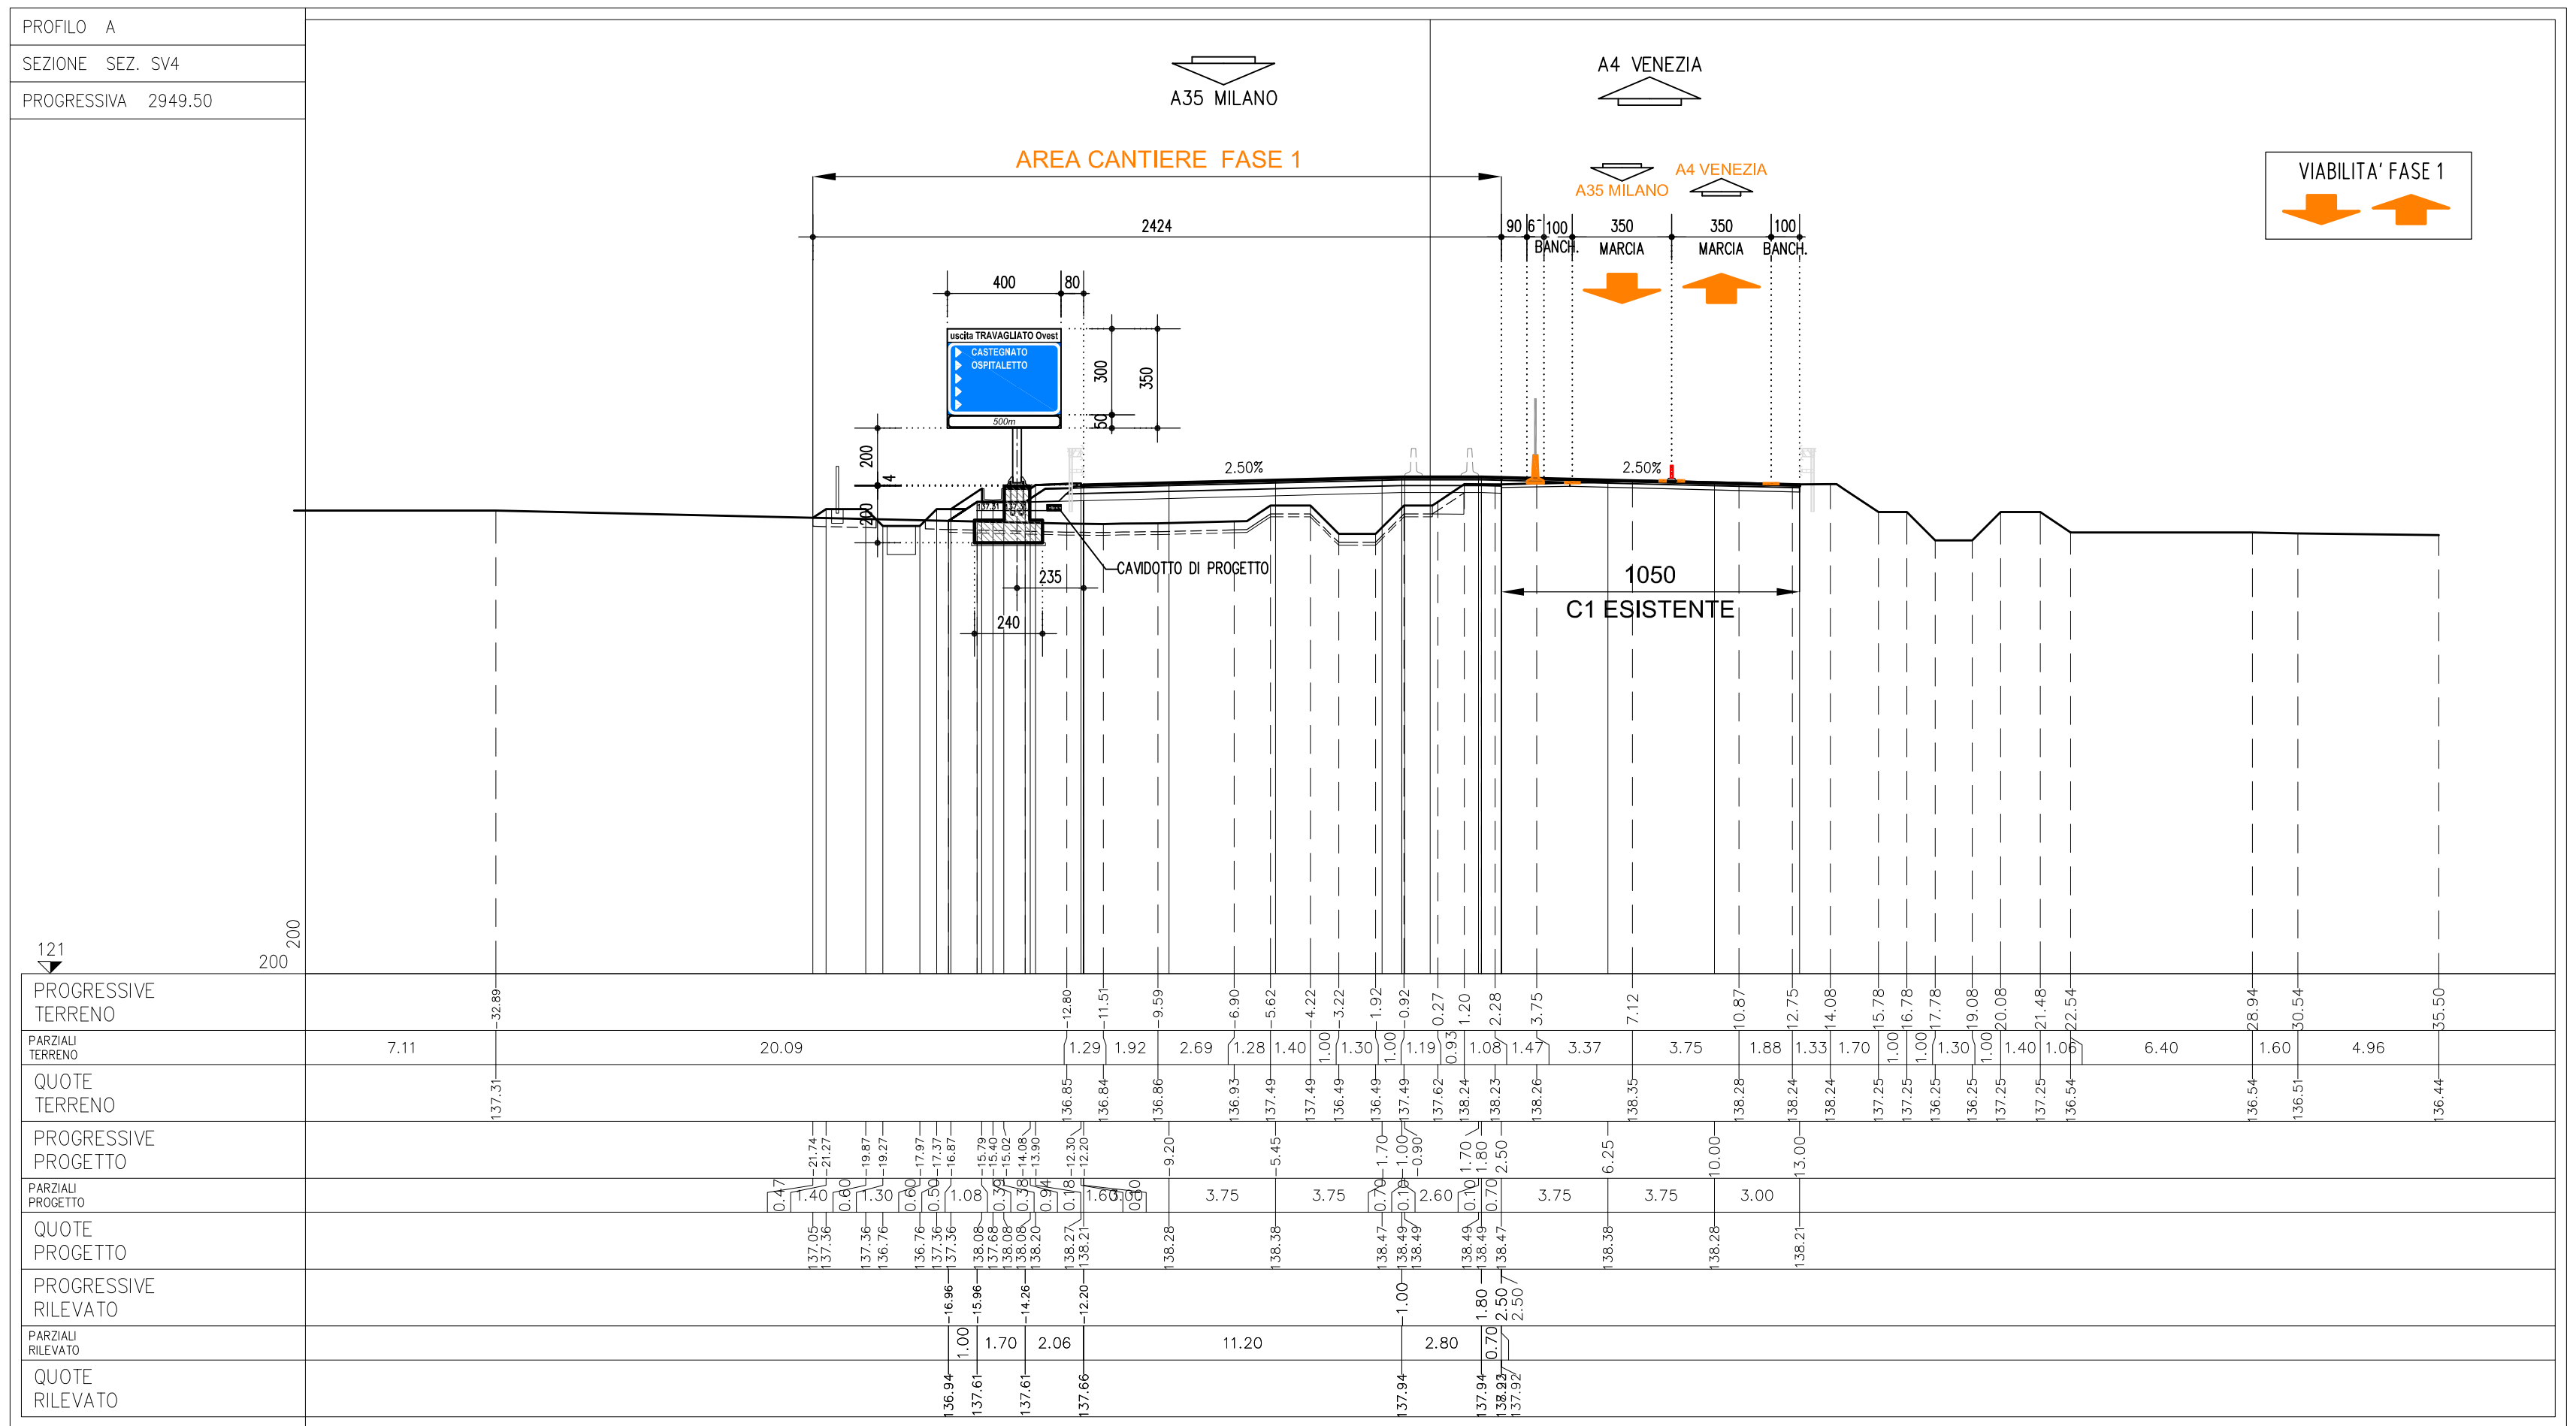


PIANTA FONDAZIONE

Scala 1:50

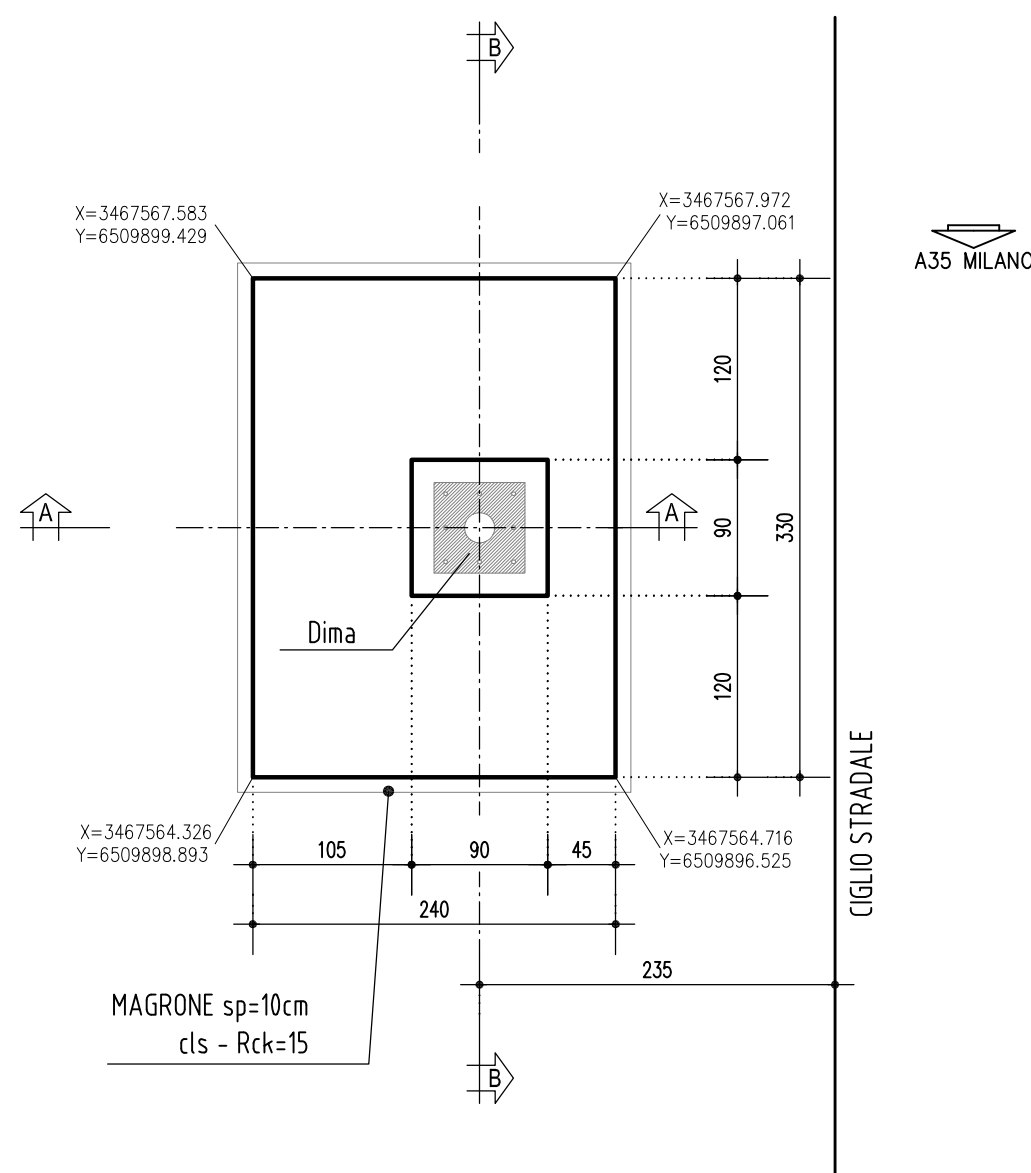


SEZIONE A-A

Scala 1:50

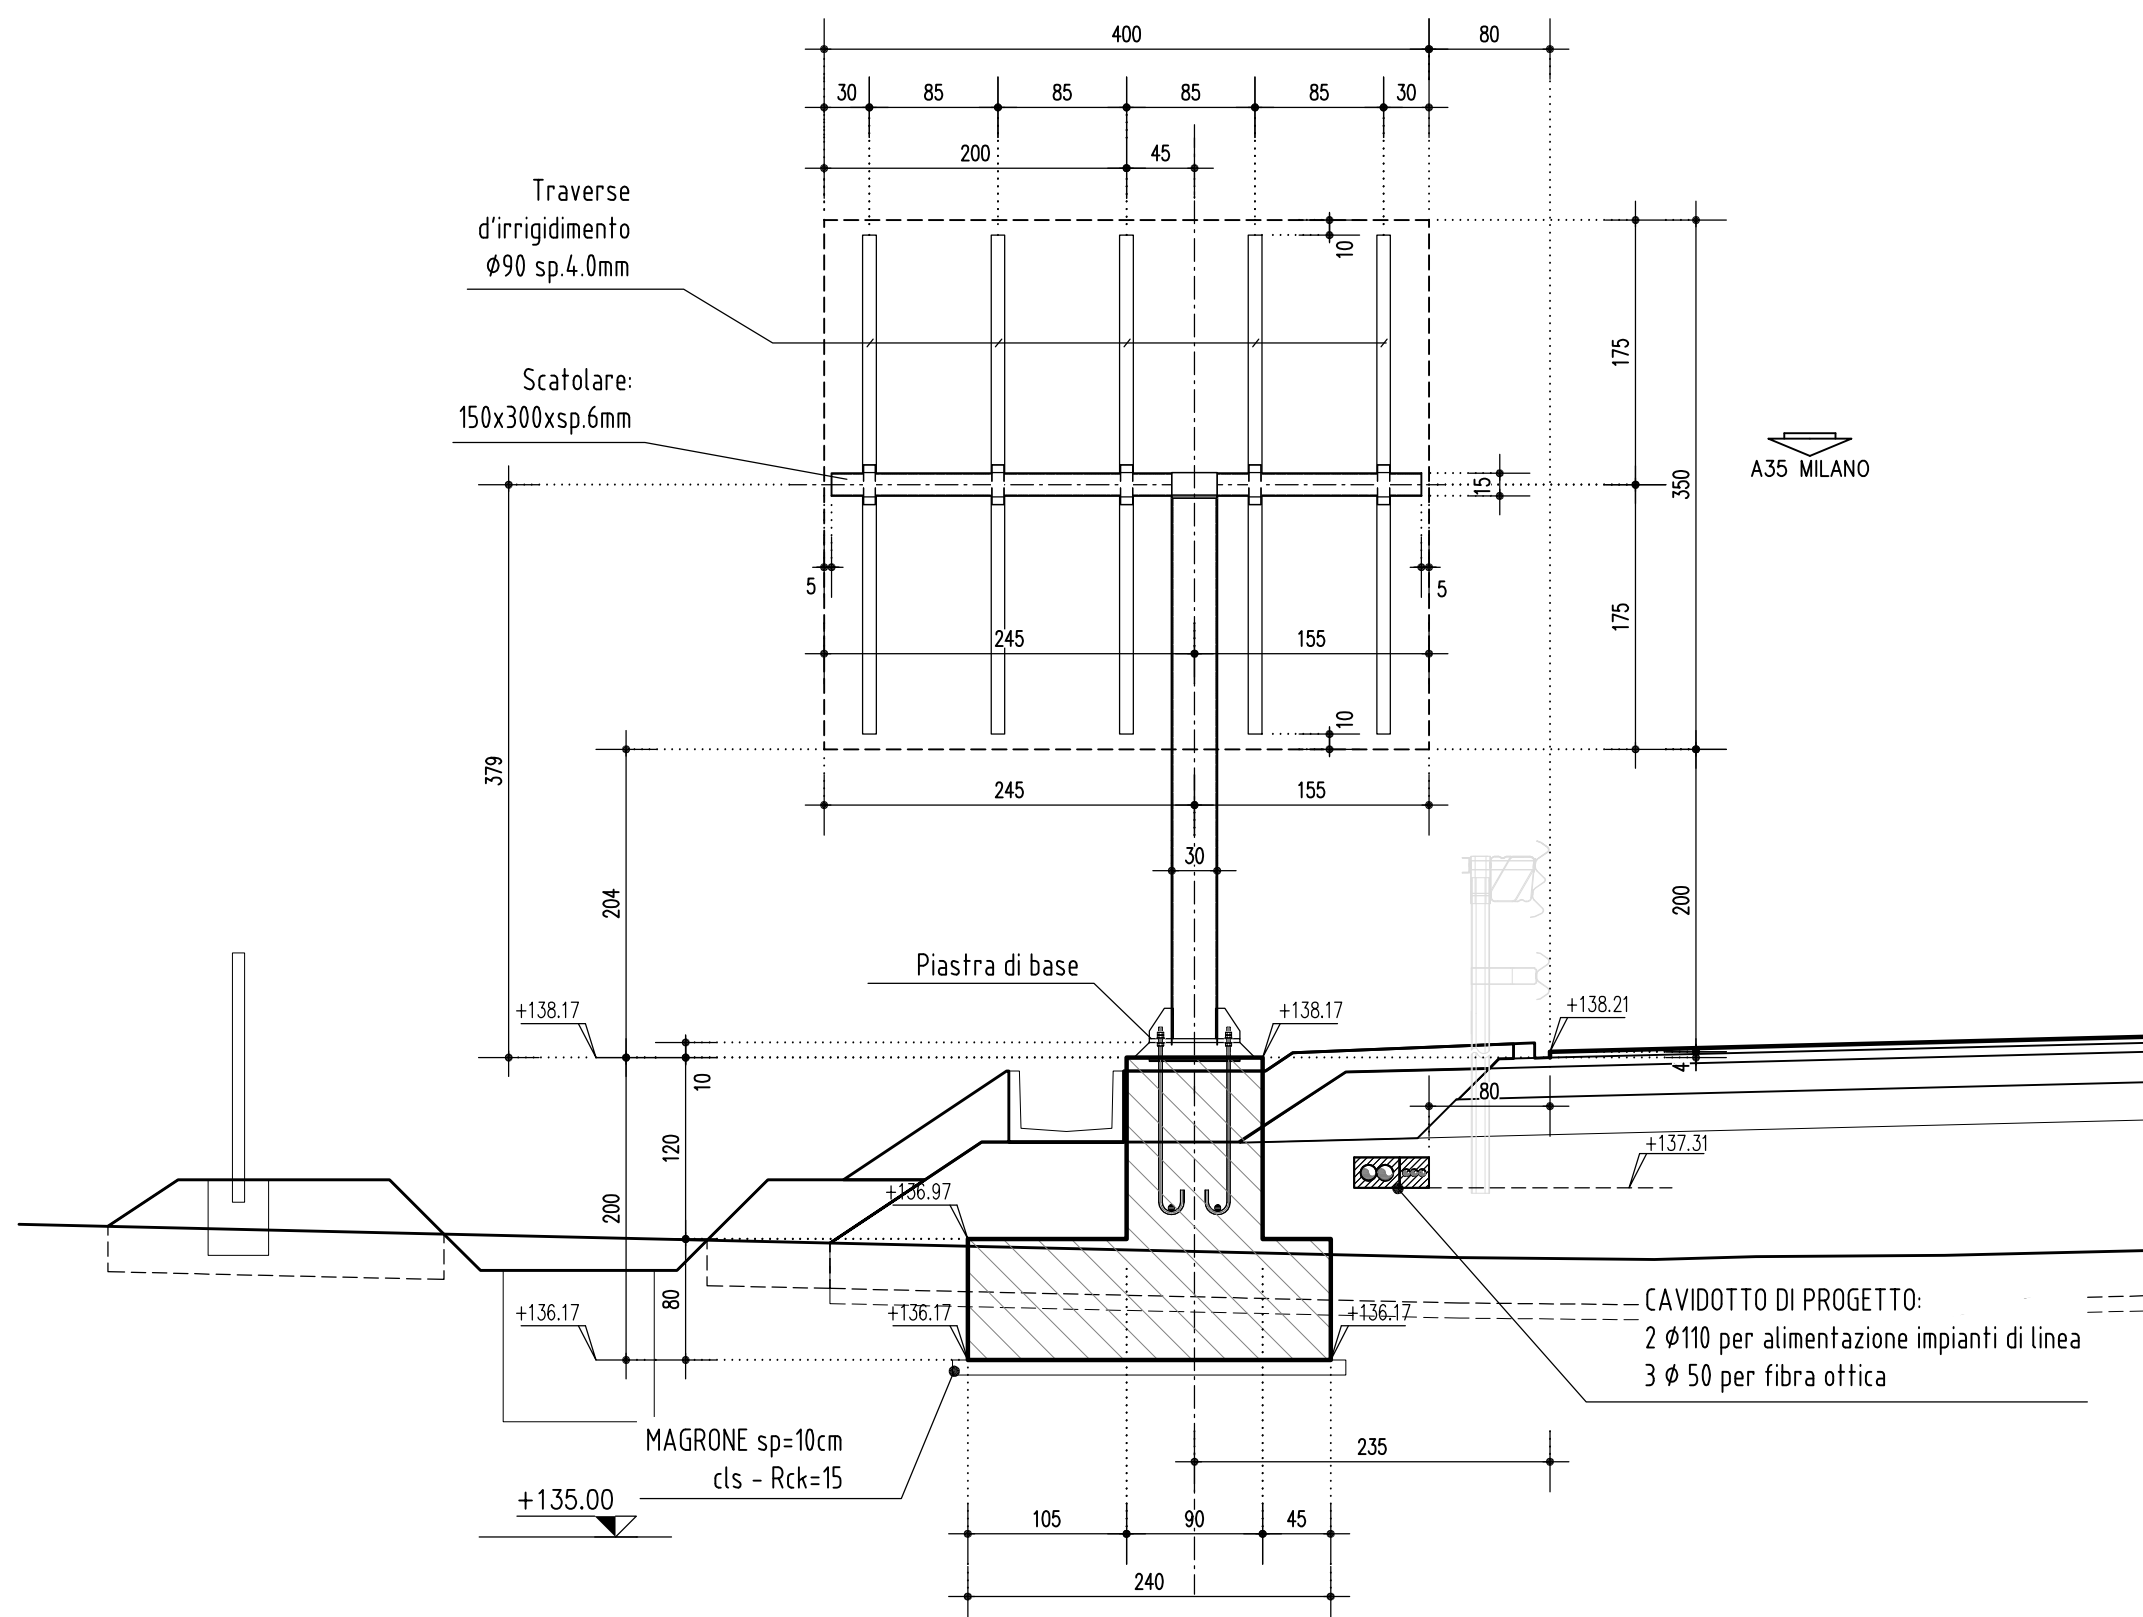

SEZIONE B-B

Scala 1:50

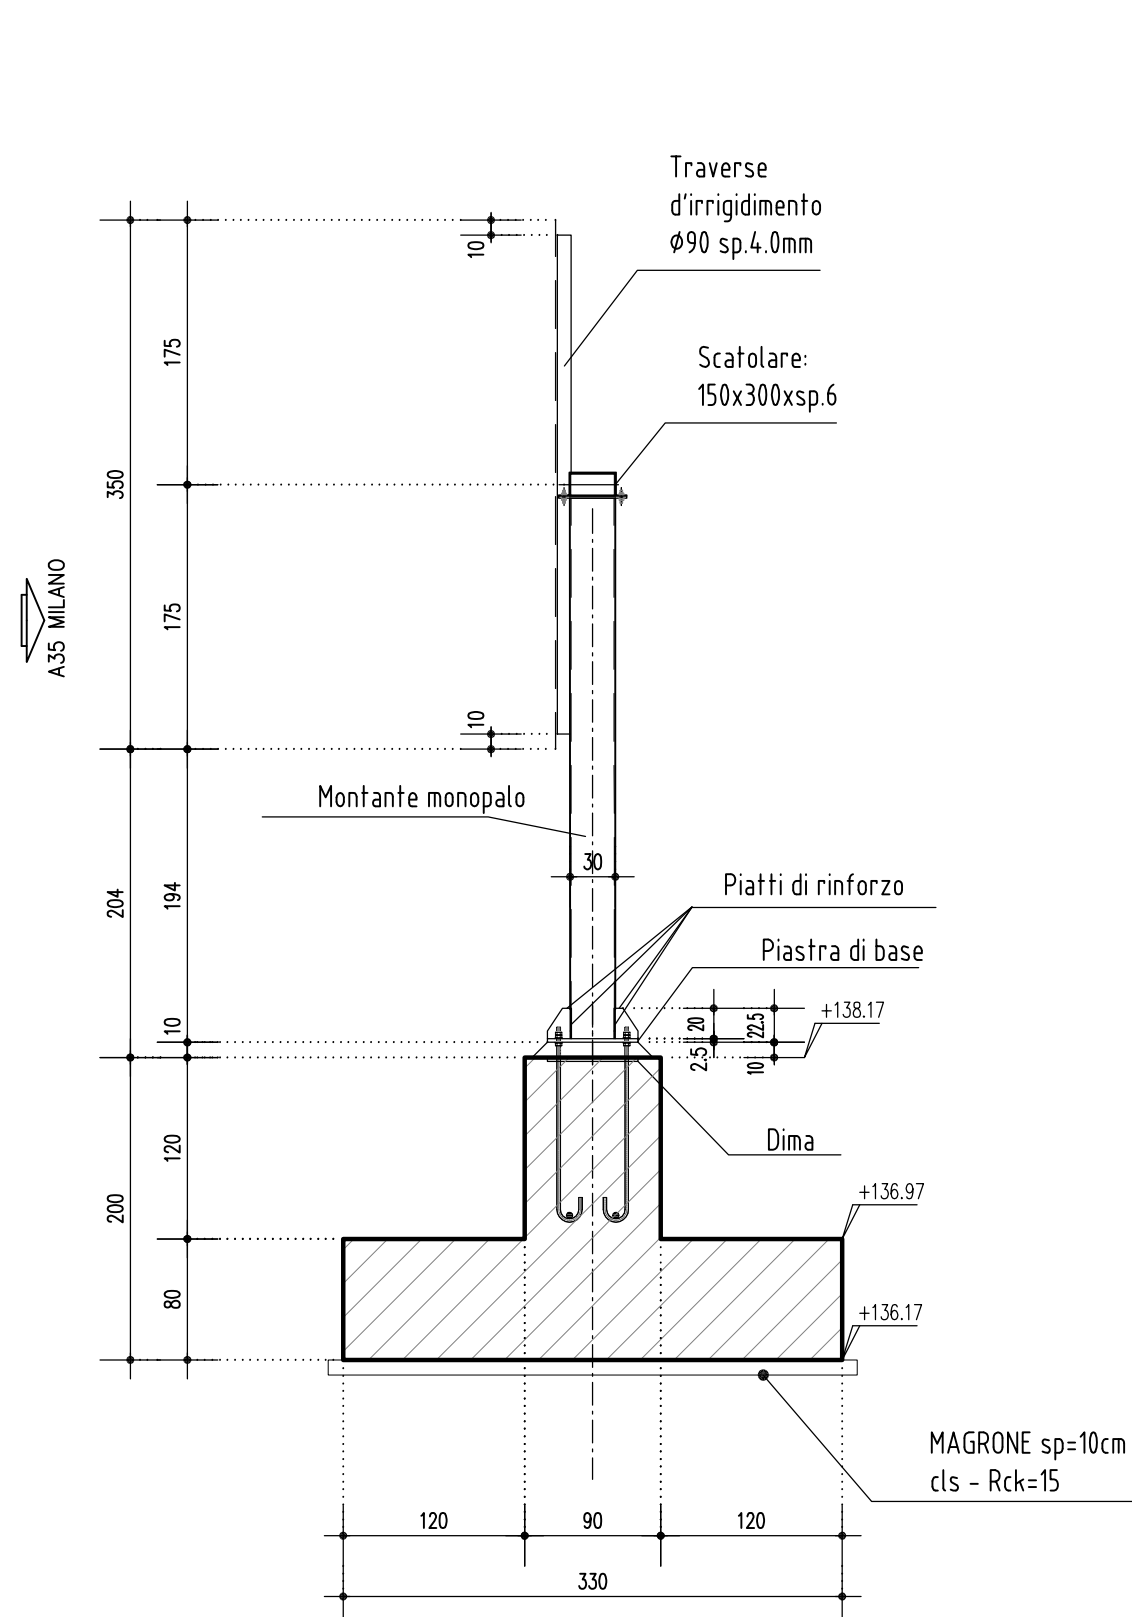

ELABORATI DI RIFERIMENTO

DESCRIZIONE

CODICE

NOTE

- TUTTE LE MISURE SONO ESPRESSE IN CENTIMETRI, SALVO DOVE DIVERSAMENTE INDICATO
- LE PROGRESSIVE SONO ESPRESSE IN METRI, SALVO DOVE DIVERSAMENTE INDICATO
- LE QUOTE ALTIMETRICHE SONO ESPRESSE IN METRI S.L.M.M., SALVO DOVE DIVERSAMENTE INDICATO
- LE PROGRESSIVE INDICATE SU CIASCUN SEGNALE SONO RIFERITE ALLE PROGRESSIVE DELL'ASSE DI TRACCIAMENTO DELL'ASSE A (PRINCIPALE) SALVO DOVE DIVERSAMENTE INDICATO

- LA SEGNALETICA DI INDICAZIONE DEVE ESSERE APPROVATA DA COMITATO PERMANENTE PER LA SEGNALETICA - SOTTOCOMITATO PER LA TOPONOMASTICA

PER LA CARPENTERIA ED ARMATURA DEL MONOPALO SI RIMANDA AI SEGUENTI ELABORATI:

00002 - ELABORATI TIPOLOGICI - SEGNALETICA VERTICALE - FONDAZIONE PER MONOPALO TIPO "A-B-C" - CARPENTERIA

Codice: 66110

00002 - ELABORATI TIPOLOGICI - SEGNALETICA VERTICALE - FONDAZIONE PER MONOPALO TIPO "B" - ARMATURA

Codice: 66112

LEGENDA

CARATTERISTICHE DEI MATERIALI



CUP E31B05000390007

COLLEGAMENTO AUTOSTRADALE
DI CONNESSIONE TRA LE CITTÀ DI
BRESCIA E MILANO

PROCEDURA AUTORIZZATIVA D. LGS 163/2006
DELIBERA C.I.P.E. DI APPROVAZIONE DEL PROGETTO DEFINITIVO N° 19/2016

INTERCONNESSIONE A35-A4
PROGETTO ESECUTIVO

I - INTERCONNESSIONE

11 - INTERCONNESSIONE A35-A4

FSAX3 - SEGNALETICA - RADDOPPIO CARREGGIATA LOTTO DA PROG. 0+820 - 5+060

SEGNALETICA VERTICALE

MONOPALO TIPO "B" - PROG.2+949.50 - SEZIONE TRASVERSALE E CARPENTERIA

PROGETTAZIONE:

VERIFICA:



IL PROGETTISTA RESPONSABILE INTEGRAZIONE
PRESTAZIONI SPECIALISTICHE
IMPRESA PIZZAROTTI e C. S.p.A.
Dott. Ing. Sabina Del Balzo
Ordine degli Ingegneri di Parma N. 821

IN DIRETTORE TECNICO
IMPRESA PIZZAROTTI e C. S.p.A.
Dott. Ing. Sabina Del Balzo
Ordine degli Ingegneri di Potenza N. 631

I.D.	EMIS.	TRATTO	FASE	N.A.	LOTTO	OPERA	PROG. OPERA	TRATTO	PARTI	PROG.	PARTI COD.	STATO	REV.	DATA:
65815	04	SZ	E	I	11	FS	AX3	00	00	021	00	A	00	LUGLIO 2016

ELABORAZIONE PROGETTUALE	REVISIONE
IL PROGETTISTA PACENTINI INGEGNERI s.r.l. Dott. Ing. Roberto Pacentini Ordine degli Ingegneri di Bologna N. 4152	N. REV. DESCRIZIONE DATA REDATTO DATA CONTROLLATO DATA APPROVATO A 00 EMISSIONE 28/07/2016 PACENTINI 28/07/2016 MAZZOLI 28/07/2016 MAZZOLI

IL CONCEDENTE



IL CONCESSIONARIO

