



SEZIONE TRASVERSALE

Scala 1:200

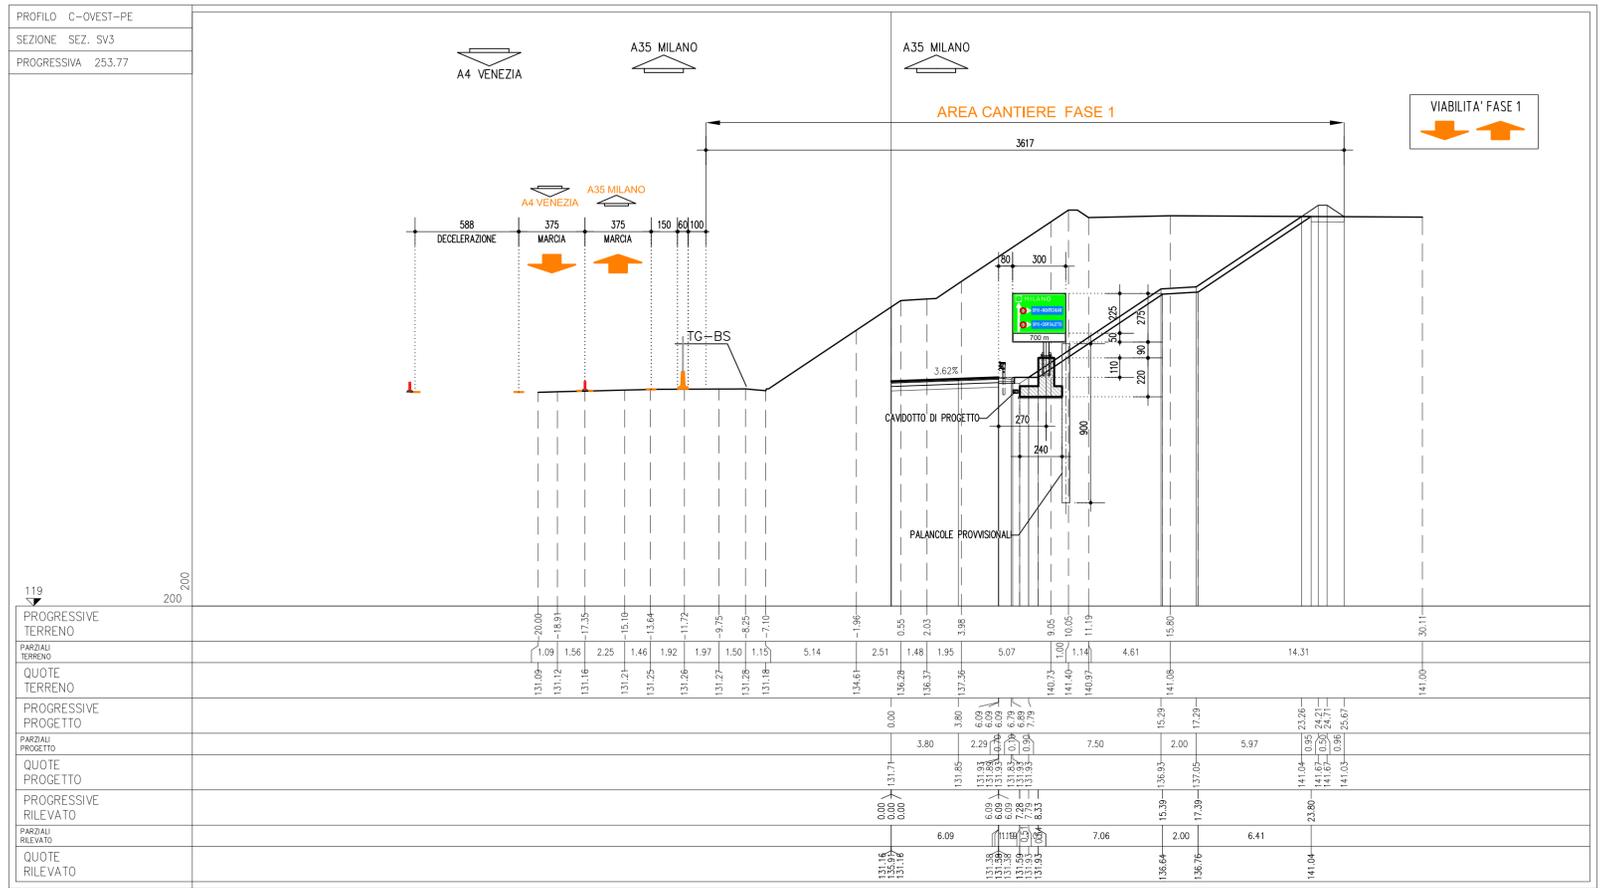


PIANTA FONDAZIONE

Scala 1:50

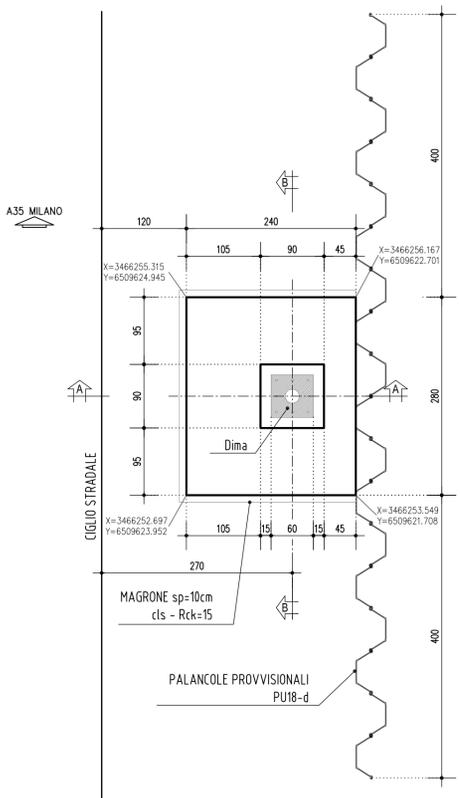


SEZIONE A-A

Scala 1:50

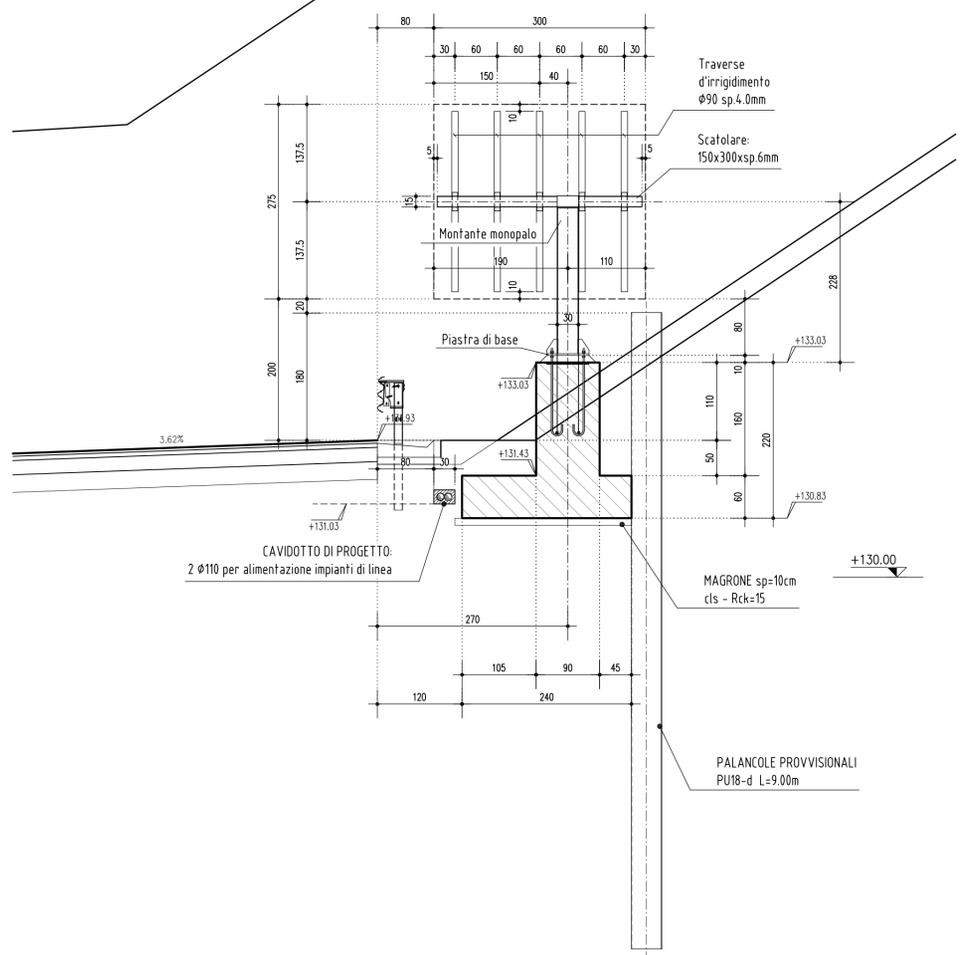

SEZIONE B-B

Scala 1:50

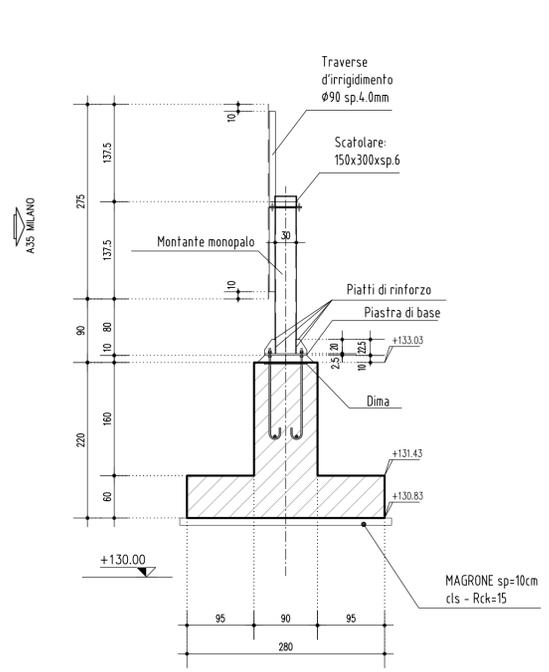

ELABORATI DI RIFERIMENTO

DESCRIZIONE	CODICE

NOTE

- TUTTE LE MISURE SONO ESPRESSE IN CENTIMETRI, SALVO DOVE DIVERSAMENTE INDICATO
- LE PROGRESSIVE SONO ESPRESSE IN METRI, SALVO DOVE DIVERSAMENTE INDICATO
- LE QUOTE ALTIMETRICHE SONO ESPRESSE IN METRI S.L.M.M., SALVO DOVE DIVERSAMENTE INDICATO
- LE PROGRESSIVE INDICATE SU CIASCUN SEGNALE SONO RIFERITE ALLE PROGRESSIVE DELL'ASSE DI TRACCIAMENTO DELL'ASSE A (PRINCIPALE) SALVO DOVE DIVERSAMENTE INDICATO
- LA SEGNALETICA DI INDICAZIONE DEVE ESSERE APPROVATA DA COMITATO PERMANENTE PER LA SEGNALETICA - SOTTOCOMITATO PER LA TOPONOMASTICA

PER LA CARPENTERIA ED ARMATURA DEL MONOPALO SI RIMANDA AI SEGUENTI ELABORATI:

00002 - ELABORATI TIPOLOGICI - SEGNALETICA VERTICALE - FONDAZIONE PER MONOPALO TIPO "A-B-C" - CARPENTERIA
Codice: 66110

00002 - ELABORATI TIPOLOGICI - SEGNALETICA VERTICALE - FONDAZIONE PER MONOPALO TIPO "A" - ARMATURA
Codice: 66111

LEGENDA

CARATTERISTICHE DEI MATERIALI



CUP E31B05000390007

COLLEGAMENTO AUTOSTRADALE DI CONNESSIONE TRA LE CITTA' DI BRESCIA E MILANO

PROCEDURA AUTORIZZATIVA D. LGS 163/2006 DELIBERA C.I.P.E. DI APPROVAZIONE DEL PROGETTO DEFINITIVO N° 19/2016

INTERCONNESSIONE A35-A4 PROGETTO ESECUTIVO

I - INTERCONNESSIONE
11 - INTERCONNESSIONE A35-A4
FSAX3 - SEGNALETICA - RADDOPPIO CARREGGIATA LOTTO DA PROG. 0+820 - 5+060
SEGNALETICA VERTICALE

MONOPALO TIPO "A" - RAMO D SVINCOLO TRAVAGLIATO OVEST PROG.0+253.77 - SEZIONE TRASVERSALE E CARPENTERIA

PROGETTAZIONE: **interconnessione** SCARL

VERIFICA: **APPROVATO BDP**

IL PROGETTISTA RESPONSABILE INTEGRAZIONE PRESTAZIONI SPECIALISTICHE: **IMPRESA PIZZAROTTI e C. S.p.A.**
Dott. Ing. **Stefano Pizzarotti**
Ordine degli Ingegneri di Parma N. 821

IN DIRETTORE TECNICO: **IMPRESA PIZZAROTTI e C. S.p.A.**
Dott. Ing. **Stefano Pizzarotti**
Ordine degli Ingegneri di Bologna N. 631

I.D.		IDENTIFICAZIONE ELABORATO										DATA:			
NUM.	DATA	TIPO	FASE	MA.	LOTTO	OPERA	PROG. OPERA	TRATTO	PART.	PROSP.	PART. DOG.	STATO	REV.	LUGLIO 2016	REALI
65817	04	SZ	E	I	11	FS	AX3	00	00	023	00	A	00	1/200	1/50

ELABORAZIONE PROGETTUALE: **IMPRESA PIZZAROTTI e C. S.p.A.**
Dott. Ing. **Stefano Pizzarotti**
Ordine degli Ingegneri di Bologna N. 4152

REVISIONE:

N.	REV.	DESCRIZIONE	DATA	REDATTO	DATA	CONTROLLATO	DATA	APPROVATO
A	01	EMISSIONE	28/07/2016	PIZZAROTTI	28/07/2016	MAZZOLI	28/07/2016	MAZZOLI

IL CONCEDENTE: **CONCESSIONARI AUTOSTRADALI LOMBARDE**

IL CONCESSIONARIO: **Societa' di Progetto Brebemi SPA**