



SEZIONE TRASVERSALE

Scala 1:200

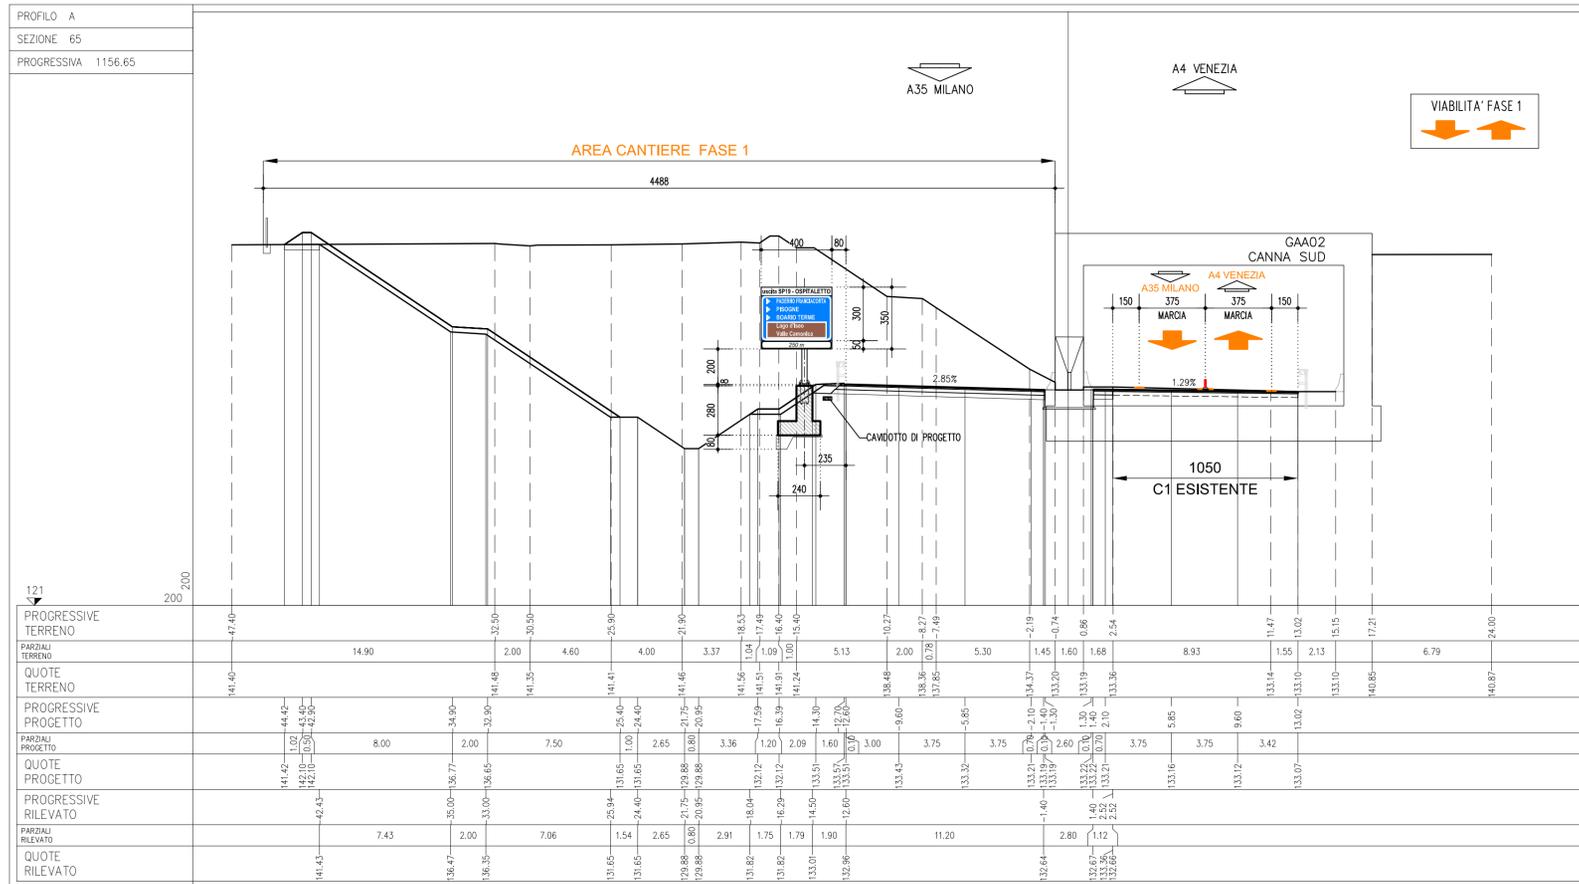


SEZIONE A-A

Scala 1:50

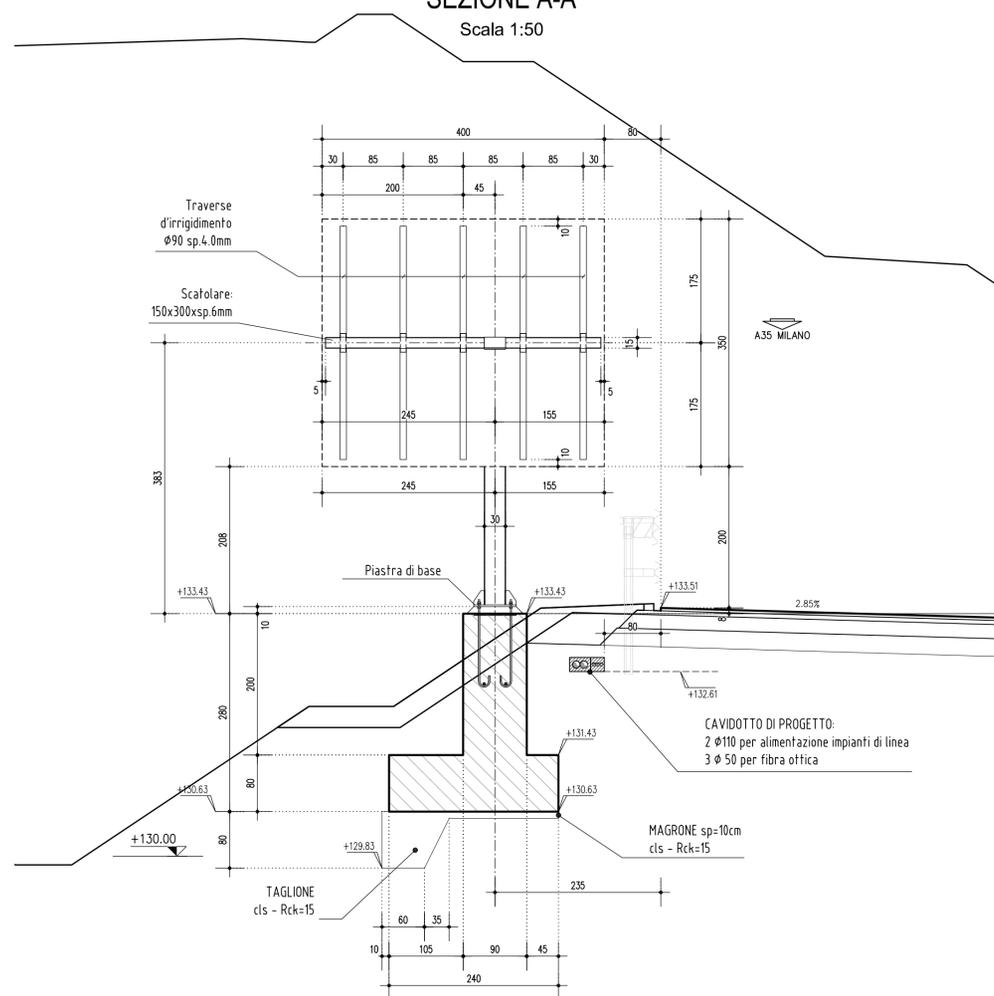


SEZIONE B-B

Scala 1:50

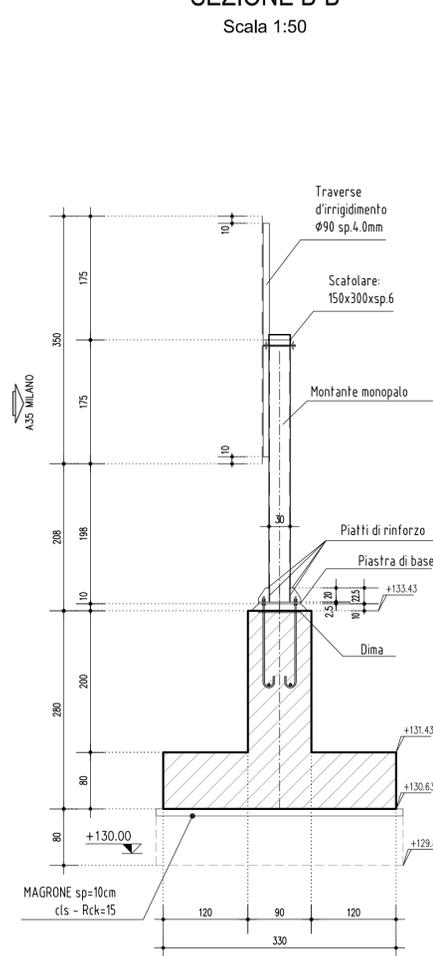

PIANTA FONDAZIONE

Scala 1:50

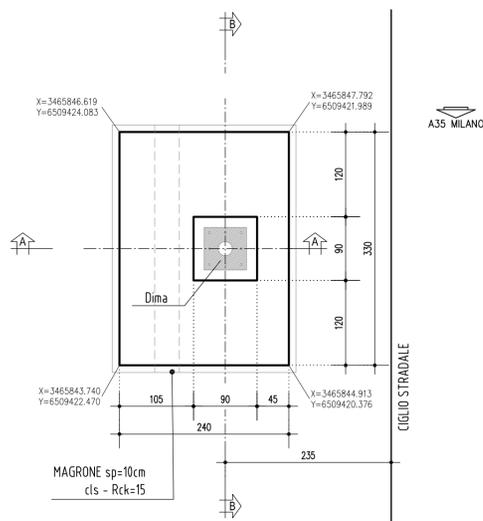

ELABORATI DI RIFERIMENTO

DESCRIZIONE CODICE

NOTE

- TUTTE LE MISURE SONO ESPRESSE IN CENTIMETRI, SALVO DOVE DIVERSAMENTE INDICATO
- LE PROGRESSIVE SONO ESPRESSE IN METRI, SALVO DOVE DIVERSAMENTE INDICATO
- LE QUOTE ALTIMETRICHE SONO ESPRESSE IN METRI S.L.M.M., SALVO DOVE DIVERSAMENTE INDICATO
- LE PROGRESSIVE INDICATE SU CIASCUN SEGNALE SONO RIFERITE ALLE PROGRESSIVE DELL'ASSE DI TRACCIAMENTO DELL'ASSE A (PRINCIPALE) SALVO DOVE DIVERSAMENTE INDICATO

- LA SEGNALETICA DI INDICAZIONE DEVE ESSERE APPROVATA DA COMITATO PERMANENTE PER LA SEGNALETICA - SOTTOCOMITATO PER LA TOPONOMASTICA

_PER LA CARPENTERIA ED ARMATURA DEL MONOPALO SI RIMANDA AI SEGUENTI ELABORATI:

- 00002 - ELABORATI TIPOLOGICI - SEGNALETICA VERTICALE - FONDAZIONE PER MONOPALO TIPO "A-B-C" - CARPENTERIA
Codice: 66110
- 00002 - ELABORATI TIPOLOGICI - SEGNALETICA VERTICALE - FONDAZIONE PER MONOPALO TIPO "B" - ARMATURA
Codice: 66112

LEGENDA

CARATTERISTICHE DEI MATERIALI



CUP E31B05000390007

COLLEGAMENTO AUTOSTRADALE DI CONNESSIONE TRA LE CITTÀ DI BRESCIA E MILANO

PROCEDURA AUTORIZZATIVA D. LGS 163/2006
DELIBERA C.I.P.E. DI APPROVAZIONE DEL PROGETTO DEFINITIVO N° 19/2016

INTERCONNESSIONE A35-A4 PROGETTO ESECUTIVO

I - INTERCONNESSIONE
11 - INTERCONNESSIONE A35-A4
FSAX3 - SEGNALETICA - RADDOPPIO CARREGGIATA LOTTO DA PROG. 0+820 - 5+060
SEGNALETICA VERTICALE
MONOPALO TIPO "B" - PROG.1+156.65 - SEZIONE TRASVERSALE E CARPENTERIA

PROGETTAZIONE:



VERIFICA:

APPROVATO BDP

IL PROGETTISTA RESPONSABILE INTEGRAZIONE PRESTAZIONI SPECIALISTICHE
IMPRESA PIZZAROTTI e C. S.p.A.
Dott. Ing. Stefano Del Balso
Ordine degli Ingegneri di Parma N. 821

IN DIRETTORE TECNICO
IMPRESA PIZZAROTTI e C. S.p.A.
Dott. Ing. Stefano Del Balso
Ordine degli Ingegneri di Potenza N. 631

I.D.		IDENTIFICAZIONE ELABORATO										DATA:			
NUM.	TIPO	FASE	MA.	LOTTO	OPERA	PROG. OPERA	TRATTO	PARTI	PROSP.	PARTI DOG.	STATO	REV.	LUGLIO 2016	REALI	1/200/1/50
65818	04	SZ	E	I	11	FS	AX3	00	00	024	00	A	00		

ELABORAZIONE PROGETTUALE		REVISIONE						
N.	REV.	DESCRIZIONE	DATA	REDATTO	DATA	CONTROLLATO	DATA	APPROVATO
A	00	EMISSIONE	28/07/2016	PIZZAROTTI	28/07/2016	MAZZOLI	28/07/2016	MAZZOLI

IL CONCEDENTE		IL CONCESSIONARIO	
CONCESSIONARI AUTOSTRADALI LOMBARDE		Società di Progetto BREBEMI SPA	