



SEZIONE TRASVERSALE

Scala 1:200

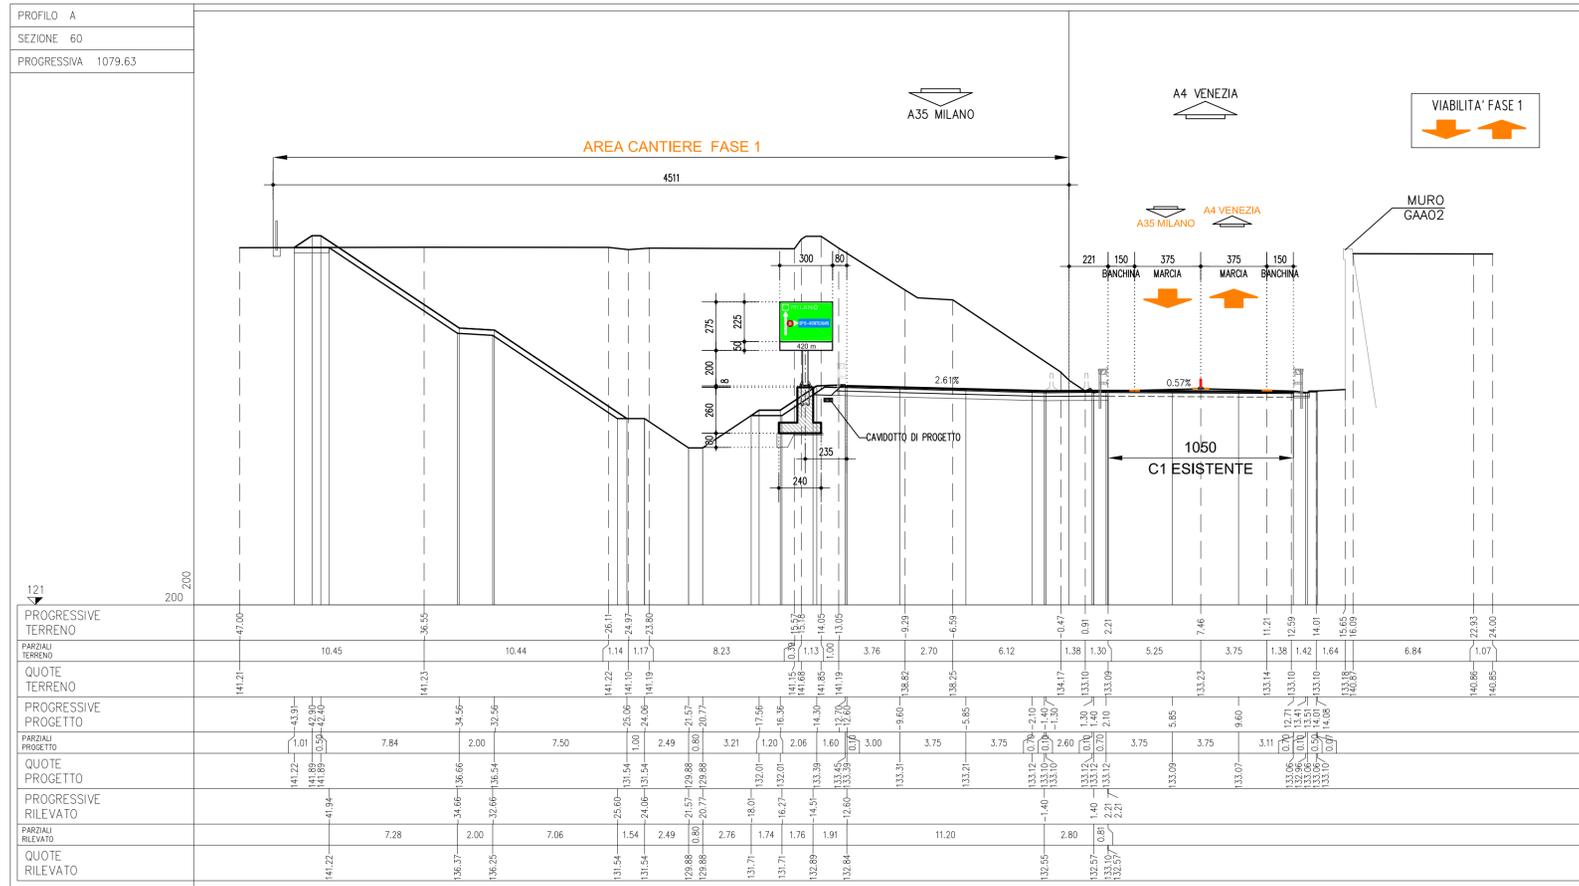


SEZIONE A-A

Scala 1:50

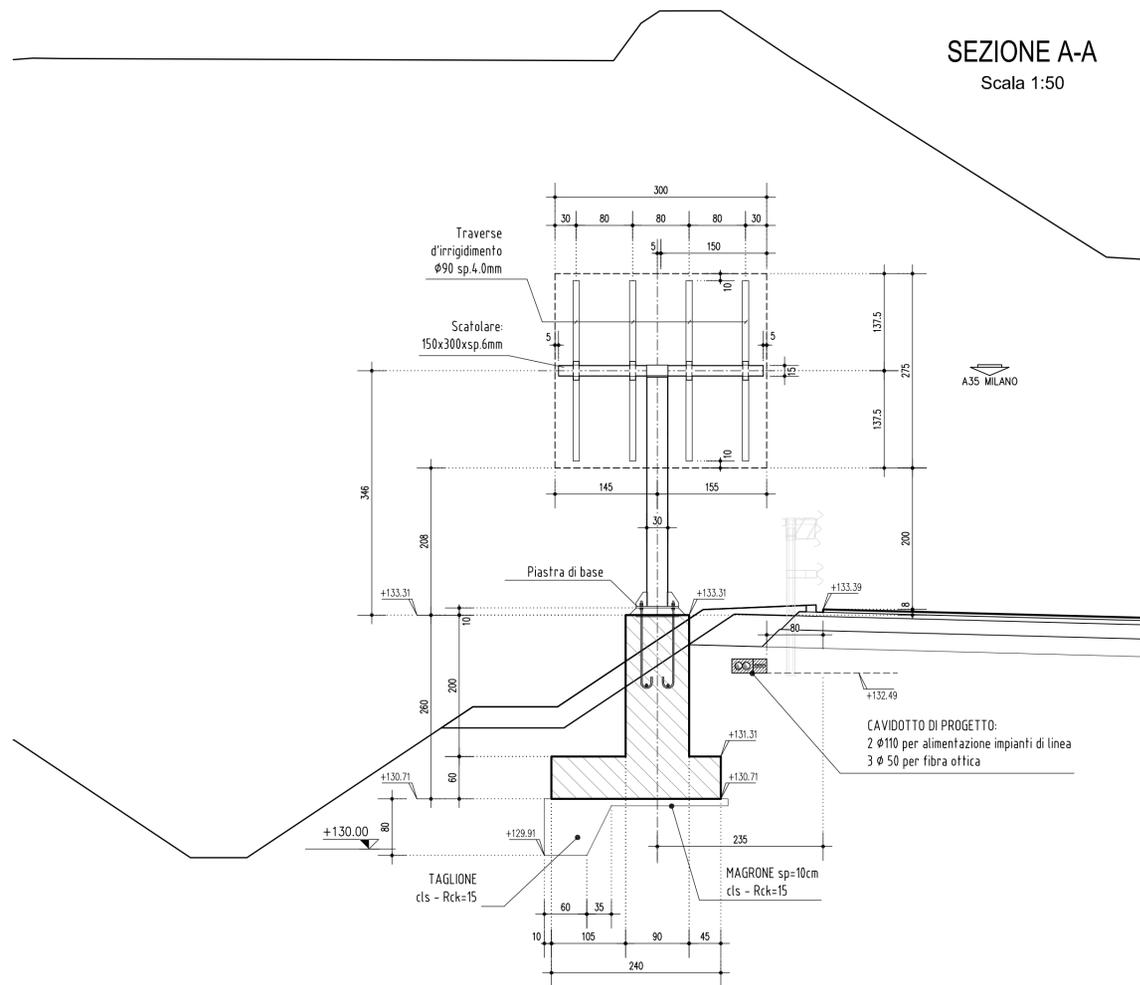


SEZIONE B-B

Scala 1:50

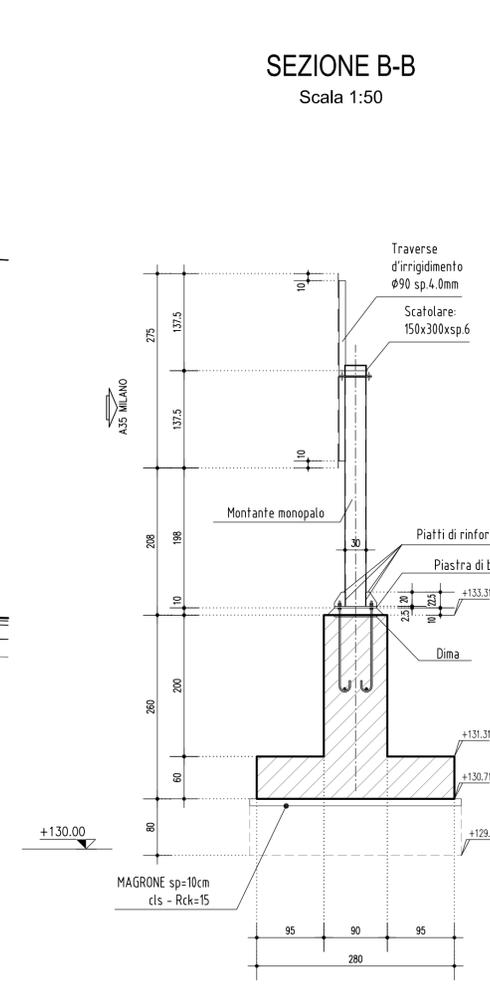

PIANTA FONDAZIONE

Scala 1:50

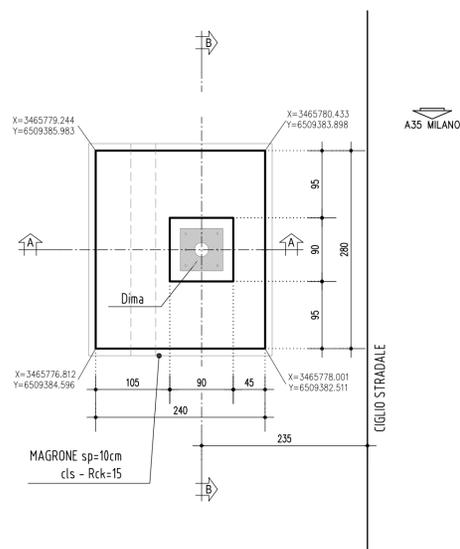

ELABORATI DI RIFERIMENTO

DESCRIZIONE

CODICE

NOTE

- TUTTE LE MISURE SONO ESPRESSE IN CENTIMETRI, SALVO DOVE DIVERSAMENTE INDICATO
- LE PROGRESSIVE SONO ESPRESSE IN METRI, SALVO DOVE DIVERSAMENTE INDICATO
- LE QUOTE ALTIMETRICHE SONO ESPRESSE IN METRI S.L.M.M., SALVO DOVE DIVERSAMENTE INDICATO
- LE PROGRESSIVE INDICATE SU CIASCUN SEGNALE SONO RIFERITE ALLE PROGRESSIVE DELL'ASSE DI TRACCIAMENTO DELL'ASSE A (PRINCIPALE) SALVO DOVE DIVERSAMENTE INDICATO

- LA SEGNALETICA DI INDICAZIONE DEVE ESSERE APPROVATA DA COMITATO PERMANENTE PER LA SEGNALETICA - SOTTOCOMITATO PER LA TOPONOMASTICA

PER LA CARPENTERIA ED ARMATURA DEL MONOPALO SI RIMANDA AI SEGUENTI ELABORATI:

- 00002 - ELABORATI TIPOLOGICI - SEGNALETICA VERTICALE - FONDAZIONE PER MONOPALO TIPO "A-B-C" - CARPENTERIA Codice: 66110
- 00002 - ELABORATI TIPOLOGICI - SEGNALETICA VERTICALE - FONDAZIONE PER MONOPALO TIPO "A" - ARMATURA Codice: 66111

LEGENDA

CARATTERISTICHE DEI MATERIALI



CUP E31 B05000390007

COLLEGAMENTO AUTOSTRADALE DI CONNESSIONE TRA LE CITTÀ DI BRESCIA E MILANO

PROCEDURA AUTORIZZATIVA D. LGS 163/2006 DELIBERA C.I.P.E. DI APPROVAZIONE DEL PROGETTO DEFINITIVO N° 19/2016

INTERCONNESSIONE A35-A4 PROGETTO ESECUTIVO

I - INTERCONNESSIONE 11 - INTERCONNESSIONE A35-A4

FSAX3 - SEGNALETICA - RADDOPPIO CARREGGIATA LOTTO DA PROG. 0+820 - 5+060

SEGNALETICA VERTICALE

MONOPALO TIPO "A" - PROG. 1+079.63 - SEZIONE TRASVERSALE E CARPENTERIA

PROGETTAZIONE:

VERIFICA:



IL PROGETTISTA RESPONSABILE INTEGRAZIONE PRESTAZIONI SPECIALISTICHE
IMPRESA PIZZAROTTI e C. S.p.A.
Dott. Ing. Stefano Del Balso
Ordine degli Ingegneri di Parma N. 821

IN DIRETTORE TECNICO
IMPRESA PIZZAROTTI e C. S.p.A.
Dott. Ing. Stefano Del Balso
Ordine degli Ingegneri di Potenza N. 631

APPROVATO BDP

| I.D. | | IDENTIFICAZIONE ELABORATO | | | | | | | | | | DATA: | | |
|-------|------|---------------------------|-----|-------|-------|-------------|--------|-------|--------|------------|-------|-------|-------------|------------|
| NUM. | TIPO | FASE | MA. | LOTTO | OPERA | PROG. OPERA | TRATTO | PARTI | PROSP. | PARTI DOG. | STATO | REV. | LUGLIO 2016 | REALI |
| 65819 | 04 | SZ | E | I | 11 | FS | AX3 | 00 | 00 | 025 | 00 | A | 00 | 1/200/1/50 |

| ELABORAZIONE PROGETTUALE | | REVISIONE | | | | | | |
|--------------------------|------|-------------|------------|------------|------------|-------------|------------|-----------|
| N. | REV. | DESCRIZIONE | DATA | REDATTO | DATA | CONTROLLATO | DATA | APPROVATO |
| A | 01 | EMISSIONE | 28/07/2016 | PIZZAROTTI | 28/07/2016 | MAZZOLI | 28/07/2016 | MAZZOLI |

| IL CONCEDENTE | IL CONCESSIONARIO |
|-------------------------------------|------------------------------------|
| CONCESSIONARI AUTOSTRADALI LOMBARDE | Società di Progetto BREBEMI SPA |