


SEZIONE TRASVERSALE

Scala 1:200

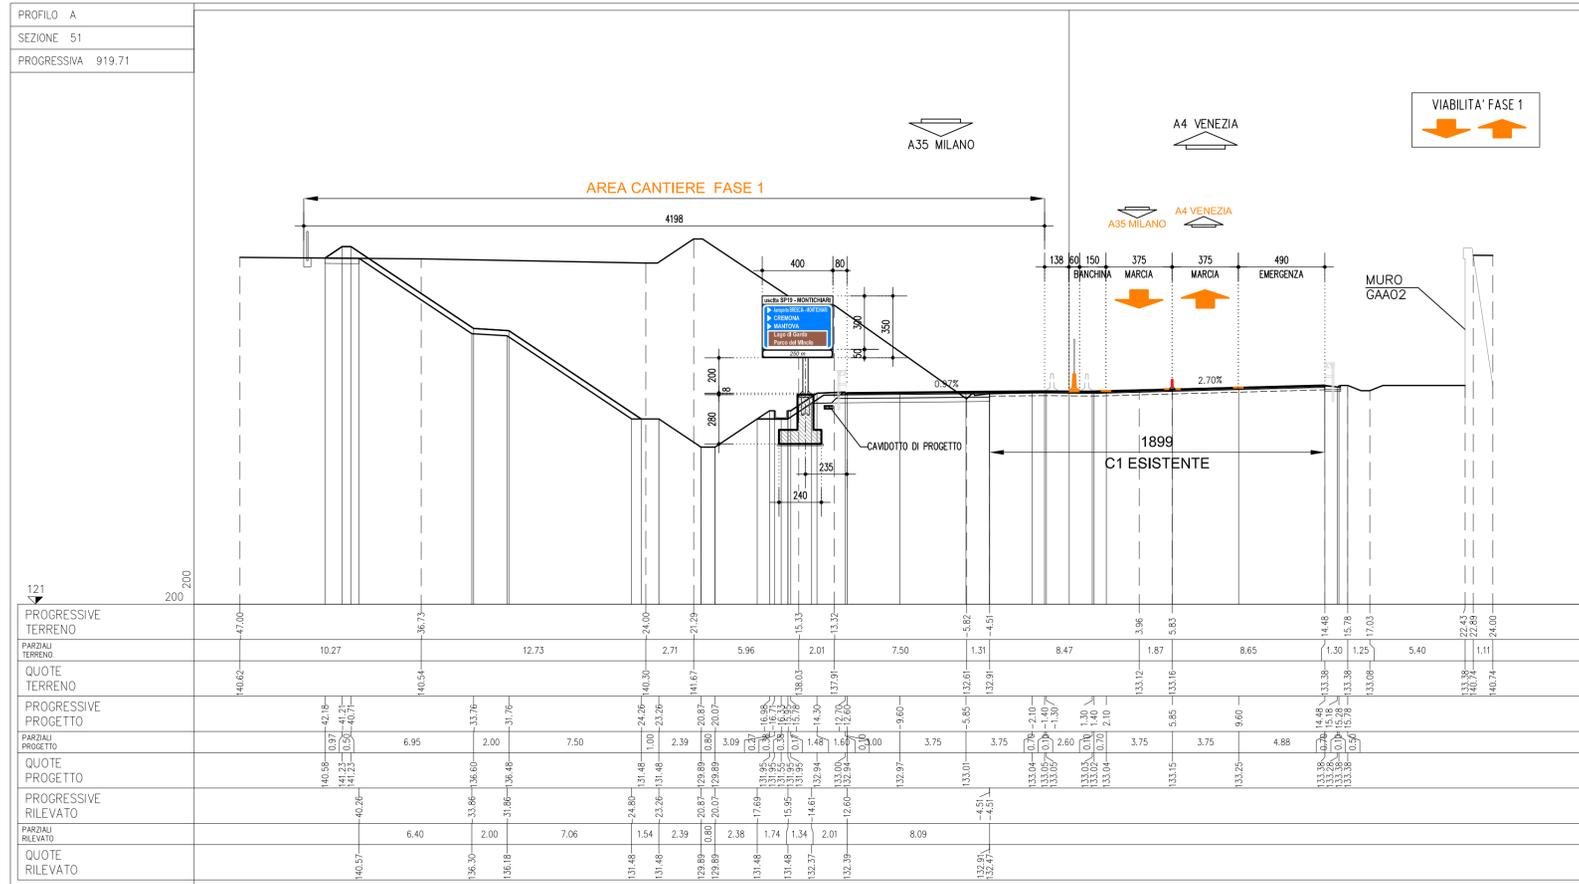

| ELABORATI DI RIFERIMENTO | |
|--|--------|
| DESCRIZIONE | CODICE |
| NOTE | |
| - TUTTE LE MISURE SONO ESPRESSE IN CENTIMETRI, SALVO DOVE DIVERSAMENTE INDICATO - LE PROGRESSIVE SONO ESPRESSE IN METRI, SALVO DOVE DIVERSAMENTE INDICATO - LE QUOTE ALTIMETRICHE SONO ESPRESSE IN METRI S.L.M.M., SALVO DOVE DIVERSAMENTE INDICATO - LE PROGRESSIVE INDICATE SU CIASCUN SEGNALE SONO RIFERITE ALLE PROGRESSIVE DELL'ASSE DI TRACCIAMENTO DELL'ASSE A (PRINCIPALE) SALVO DOVE DIVERSAMENTE INDICATO - LA SEGNALETICA DI INDICAZIONE DEVE ESSERE APPROVATA DA COMITATO PERMANENTE PER LA SEGNALETICA - SOTTOCOMITATO PER LA TOPONOMASTICA | |

PER LA CARPENTERIA ED ARMATURA DEL MONOPALO SI RIMANDA AI SEGUENTI ELABORATI:

00002 - ELABORATI TIPOLOGICI - SEGNALETICA VERTICALE - FONDAZIONE PER MONOPALO TIPO "A-B-C" - CARPENTERIA
Codice: 66110


00002 - ELABORATI TIPOLOGICI - SEGNALETICA VERTICALE - FONDAZIONE PER MONOPALO TIPO "B" - ARMATURA
Codice: 66112

| LEGENDA | |
|----------------|--|
| | |
| | |

CARATTERISTICHE DEI MATERIALI


SEZIONE A-A

Scala 1:50

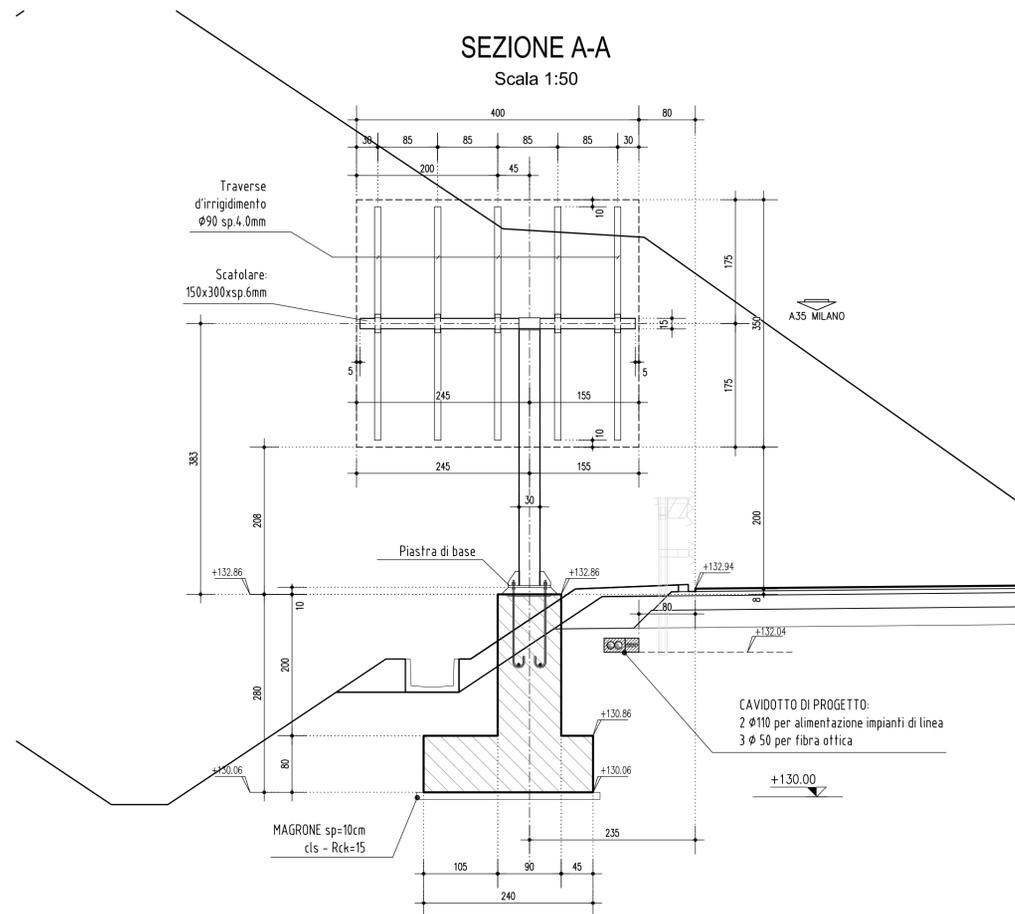


SEZIONE B-B

Scala 1:50

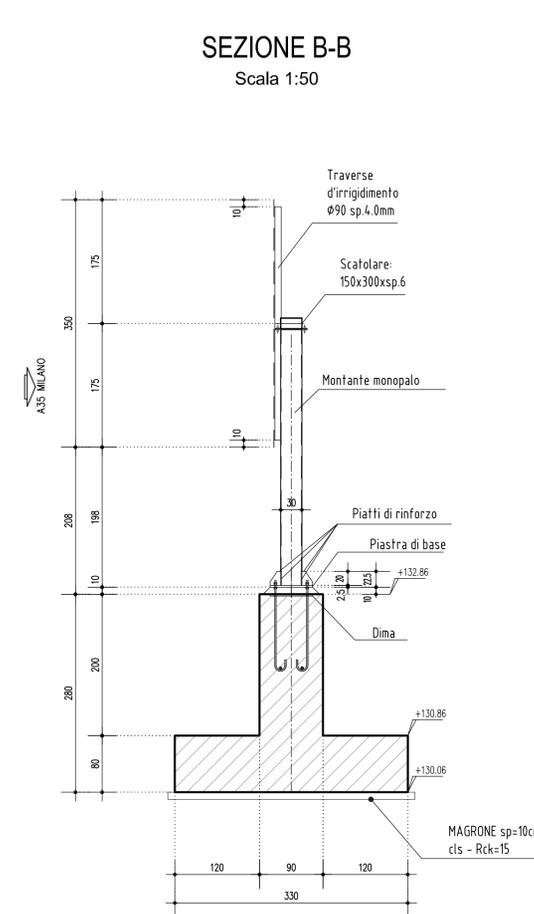

PIANTA FONDAZIONE

Scala 1:50

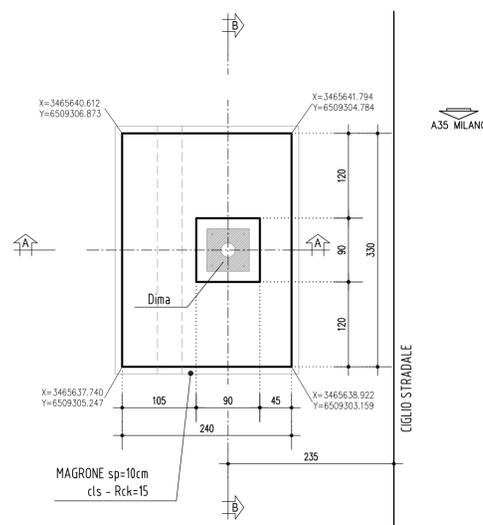

|  |  | | | | | | | | | | | | | | | | |
|--|--|------------|-------------|------------|-------------|------------|-------------|------|-----------|---|-----------|------------|---------|------------|---------|------------|---------|
| CUP E31B05000390007 | | | | | | | | | | | | | | | | | |
| COLLEGAMENTO AUTOSTRADALE DI CONNESSIONE TRA LE CITTA' DI BRESCIA E MILANO | | | | | | | | | | | | | | | | | |
| PROCEDURA AUTORIZZATIVA D. LGS 163/2006 DELIBERA C.I.P.E. DI APPROVAZIONE DEL PROGETTO DEFINITIVO N° 19/2016 | | | | | | | | | | | | | | | | | |
| INTERCONNESSIONE A35-A4 PROGETTO ESECUTIVO | | | | | | | | | | | | | | | | | |
| I - INTERCONNESSIONE 11 - INTERCONNESSIONE A35-A4 FSAX3 - SEGNALETICA - RADDOPPIO CARREGGIATA LOTTO DA PROG. 0+820 - 5+060 SEGNALETICA VERTICALE MONOPALO TIPO "B" - PROG.0+919.71 - SEZIONE TRASVERSALE E CARPENTERIA | | | | | | | | | | | | | | | | | |
| PROGETTAZIONE:  | VERIFICA:  | | | | | | | | | | | | | | | | |
| IL PROGETTISTA RESPONSABILE INTEGRAZIONE PRESTAZIONI SPECIALISTICHE IMPRESA PIZZAROTTI e C. S.p.A. Dott. Ing. Sabino Del Balso Ordine degli Ingegneri di Parma N. 821 | | | | | | | | | | | | | | | | | |
| IN DIRETTORE TECNICO IMPRESA PIZZAROTTI e C. S.p.A. Dott. Ing. Sabino Del Balso Ordine degli Ingegneri di Parma N. 631 | | | | | | | | | | | | | | | | | |
| I.D. 65821 | IDENTIFICAZIONE ELABORATO SVILTA: 04 TIPO: SZ FASE: E N. AL: I LOTTO: 11 OPERA: FS PROG. OPERA: AX3 TRATTO: 00 PARTE: 00 PROG.: 027 STATO: 00 REV.: A DATA: 00 LUGLIO 2016 REALI: 1/200/1/50 | | | | | | | | | | | | | | | | |
| ELABORAZIONE PROGETTUALE IL PROGETTISTA PACCINI INGENNERI s.r.l. Dott. Ing. Roberto Paccini Ordine degli Ingegneri di Bologna N. 4152 | REVISIONE <table border="1" style="width: 100%; border-collapse: collapse;"> <thead> <tr> <th>N. REV.</th> <th>DESCRIZIONE</th> <th>DATA</th> <th>REDATTO</th> <th>DATA</th> <th>CONTROLLATO</th> <th>DATA</th> <th>APPROVATO</th> </tr> </thead> <tbody> <tr> <td>A</td> <td>EMISSIONE</td> <td>28/07/2016</td> <td>PACCINI</td> <td>28/07/2016</td> <td>MAZZOLI</td> <td>28/07/2016</td> <td>MAZZOLI</td> </tr> </tbody> </table> | N. REV. | DESCRIZIONE | DATA | REDATTO | DATA | CONTROLLATO | DATA | APPROVATO | A | EMISSIONE | 28/07/2016 | PACCINI | 28/07/2016 | MAZZOLI | 28/07/2016 | MAZZOLI |
| N. REV. | DESCRIZIONE | DATA | REDATTO | DATA | CONTROLLATO | DATA | APPROVATO | | | | | | | | | | |
| A | EMISSIONE | 28/07/2016 | PACCINI | 28/07/2016 | MAZZOLI | 28/07/2016 | MAZZOLI | | | | | | | | | | |
| IL CONCEDENTE  | IL CONCESSIONARIO Società di Progetto  | | | | | | | | | | | | | | | | |

IL PRESENTE DOCUMENTO NON POTRA' ESSERE COPIATO, RIPRODOTTO O ALTAMENTE PUBBLICATO, IN TUTTO O IN PARTE, SENZA IL CONSENSO SCRITTO DELLA SGP BREBEMI S.P.A. OGNI UTILIZZO NON AUTORIZZATO SARAN' PERSICUATO A NORMA DI LEGGE. THIS DOCUMENT MAY NOT BE COPIED, REPRODUCED OR PUBLISHED, EITHER IN PART OR IN ITS ENTIRETY, WITHOUT THE WRITTEN PERMISSION OF SGP BREBEMI S.P.A. UNAUTHORIZED USE WILL BE PROSECUTED BY LAW.