



# SEZIONE TRASVERSALE

Scala 1:200

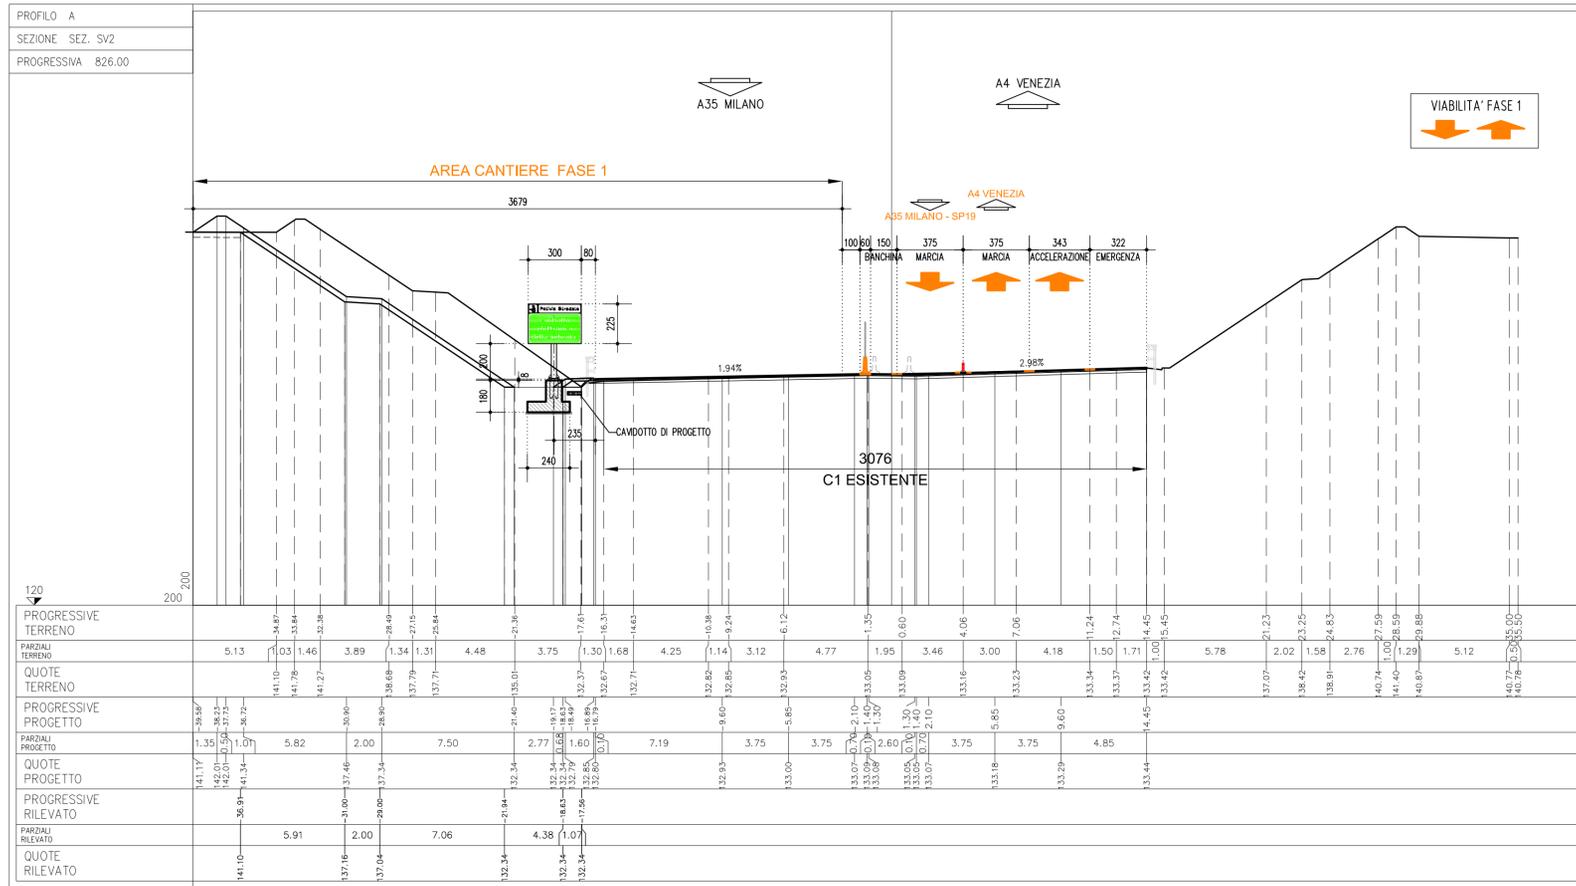


## SEZIONE A-A

Scala 1:50

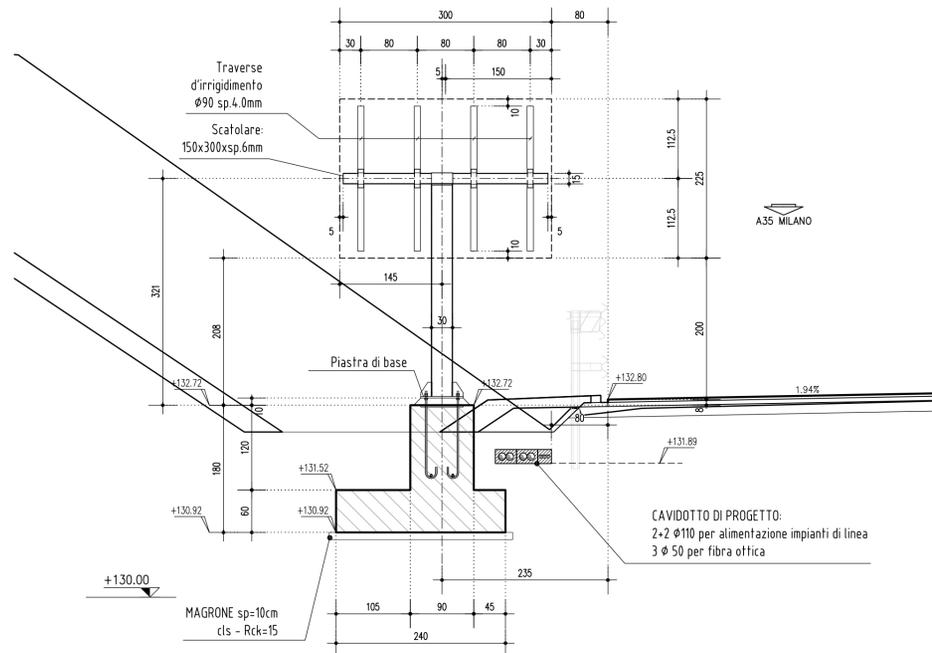


## SEZIONE B-B

Scala 1:50

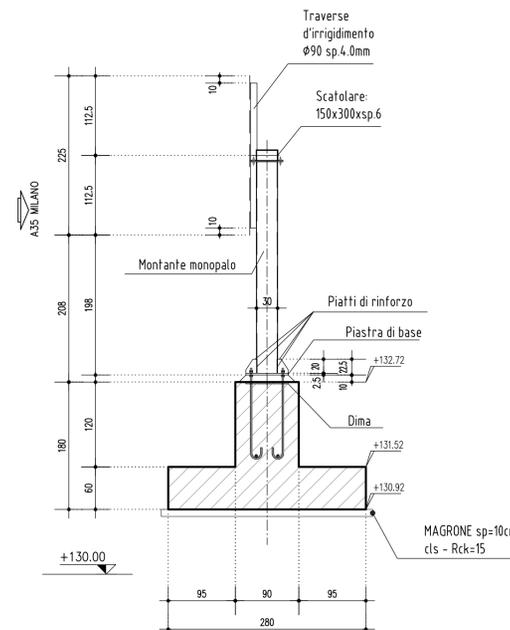

## PIANTA FONDAZIONE

Scala 1:50

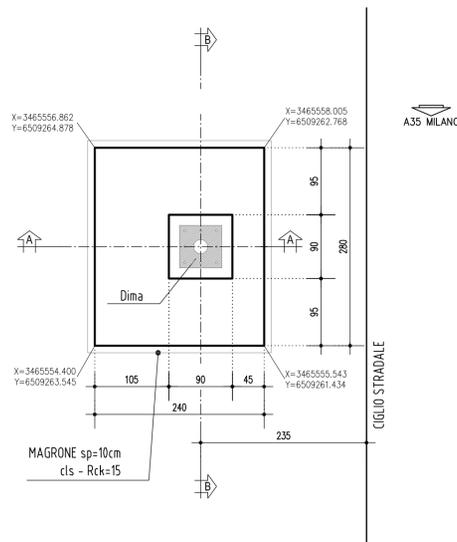

### ELABORATI DI RIFERIMENTO

DESCRIZIONE CODICE

### NOTE

- TUTTE LE MISURE SONO ESPRESSE IN CENTIMETRI, SALVO DOVE DIVERSAMENTE INDICATO
- LE PROGRESSIVE SONO ESPRESSE IN METRI, SALVO DOVE DIVERSAMENTE INDICATO
- LE QUOTE ALTIMETRICHE SONO ESPRESSE IN METRI S.L.M.M., SALVO DOVE DIVERSAMENTE INDICATO
- LE PROGRESSIVE INDICATE SU CIASCUN SEGNALE SONO RIFERITE ALLE PROGRESSIVE DELL'ASSE DI TRACCIAMENTO DELL'ASSE A (PRINCIPALE) SALVO DOVE DIVERSAMENTE INDICATO

- LA SEGNALETICA DI INDICAZIONE DEVE ESSERE APPROVATA DA COMITATO PERMANENTE PER LA SEGNALETICA - SOTTOCOMITATO PER LA TOPONOMASTICA

PER LA CARPENTERIA ED ARMATURA DEL MONOPALO SI RIMANDA AI SEGUENTI ELABORATI:

- 00002 - ELABORATI TIPOLOGICI - SEGNALETICA VERTICALE - FONDAZIONE PER MONOPALO TIPO "A-B-C" - CARPENTERIA Codice: 66110
- 00002 - ELABORATI TIPOLOGICI - SEGNALETICA VERTICALE - FONDAZIONE PER MONOPALO TIPO "A" - ARMATURA Codice: 66111

### LEGENDA

### CARATTERISTICHE DEI MATERIALI



CUP E31B05000390007

## COLLEGAMENTO AUTOSTRADALE DI CONNESSIONE TRA LE CITTÀ DI BRESCIA E MILANO

PROCEDURA AUTORIZZATIVA D. LGS 163/2006 DELIBERA C.I.P.E. DI APPROVAZIONE DEL PROGETTO DEFINITIVO N° 19/2016

## INTERCONNESSIONE A35-A4 PROGETTO ESECUTIVO

I - INTERCONNESSIONE  
 II - INTERCONNESSIONE A35-A4  
 FSAX3 - SEGNALETICA - RADDOPPIO CARREGGIATA LOTTO DA PROG. 0+820 - 5+060  
 SEGNALETICA VERTICALE  
 MONOPALO TIPO "A" - PROG.0+826.00 - SEZIONE TRASVERSALE E CARPENTERIA

PROGETTAZIONE:



VERIFICA:

APPROVATO BDP

IL PROGETTISTA RESPONSABILE INTEGRAZIONE PRESTAZIONI SPECIALISTICHE  
 IMPRESA PIZZAROTTI e C. S.p.A.  
 Dott. Ing. Sabina Del Balso  
 Ordine degli Ingegneri di Parma N. 821

IN DIRETTORE TECNICO  
 IMPRESA PIZZAROTTI e C. S.p.A.  
 Dott. Ing. Sabina Del Balso  
 Ordine degli Ingegneri di Potenza N. 631

I.D.		IDENTIFICAZIONE ELABORATO										DATA:		
NUM.	TIPO	FASE	MA.	LOTTO	OPERA	PROG. OPERA	TRATTO	PARTI	PROB.	PARTI COD.	STATO	REV.	LUGLIO 2016	REALI
65822	04	SZ	E	I	11	FS	AX3	00	00	028	00	A	00	1/200/1/50

ELABORAZIONE PROGETTUALE		REVISIONE						
N.	REV.	DESCRIZIONE	DATA	REDATTO	DATA	CONTROLLATO	DATA	APPROVATO
A	00	EMISSIONE	2016/06	PIZZAROTTI	2016/06	MAZZOLI	2016/06	MAZZOLI

IL CONCEDENTE	IL CONCESSIONARIO
CONCESSIONARI AUTOSTRADALI LOMBARDE	Società di Progetto BREBEMI SPA